

- LEGENDA**
- LINIA GRANICZNA PASA DROGOWEGO DROGI I
  - GRANICE EVIDENCJNE DZIAŁEK
  - 75 DZIAŁKI OBJĘTE OPRACOWANIEM
  - OŚ DROGI
  - KRAJEDŹ JEZDNI
  - POBOCZA
  - ISTNIEJĄCY CHODNIK DO ROZBÓRKI I PRZEBUDOWY
  - DO WYCINKI DRZEWA / ZAKRZEWIENIA
  - ZAJĘDZY Z KRUSZCZYNA 0/31,5 mm W GR. PASA DROGOWEGO
  - ZAKRES OPRACOWANIA


<b>NAZWA I ADRES</b>	<b>PRZEBUDOWA DROGI GMINNEJ NR 29036W/RELACJI</b>
<b>OBIEKTU</b>	<b>BOROWO - GR. GMINY (PRZECIEGNIENIE)</b>
<b>BUDOWLANEGO:</b>	<b>GMINA DROBIN POWIAT PŁOCKI</b>
<b>INWESTOR:</b>	<b>MIASTO IGMINA DROBIN</b>
	<b>UL. MARSZ. PIŁSUDSKIEGO 12</b>
	<b>09-210 DROBIN</b>
<b>OPRACOWAŁ:</b>	<b>mgr inż. Tomasz Rzeźniowski</b>
	<b>upr. nr 14420/550/00003</b>
<b>TYTUŁ RYS.:</b>	<b>PROJEKT ZAGOSPODAROWANIA TERENU</b>
<b>FAZA:</b>	<b>OPRACOWANIE TECHNICZNE</b>
<b>BRANŻA:</b>	<b>DROGOWA</b>
<b>SKALA:</b>	<b>1:500</b>
<b>DATA:</b>	<b>LIPIEC 2018</b>
	<b>1.6</b>

Urząd Miasta i Gminy w Drobinie  
ul. Marsz. Piłsudskiego 12  
09-210 Drobin pow. płocki  
woj. mazowieckie  
tel. 24/260-14-41, fax 24/260-10-62  
wzrost  
BURMISTRZ  
Andrzej Gienoraj

Łączy rys. 1.6  
Łączy rys. 1.7

Łączy rys. 1.6  
Łączy rys. 1.7



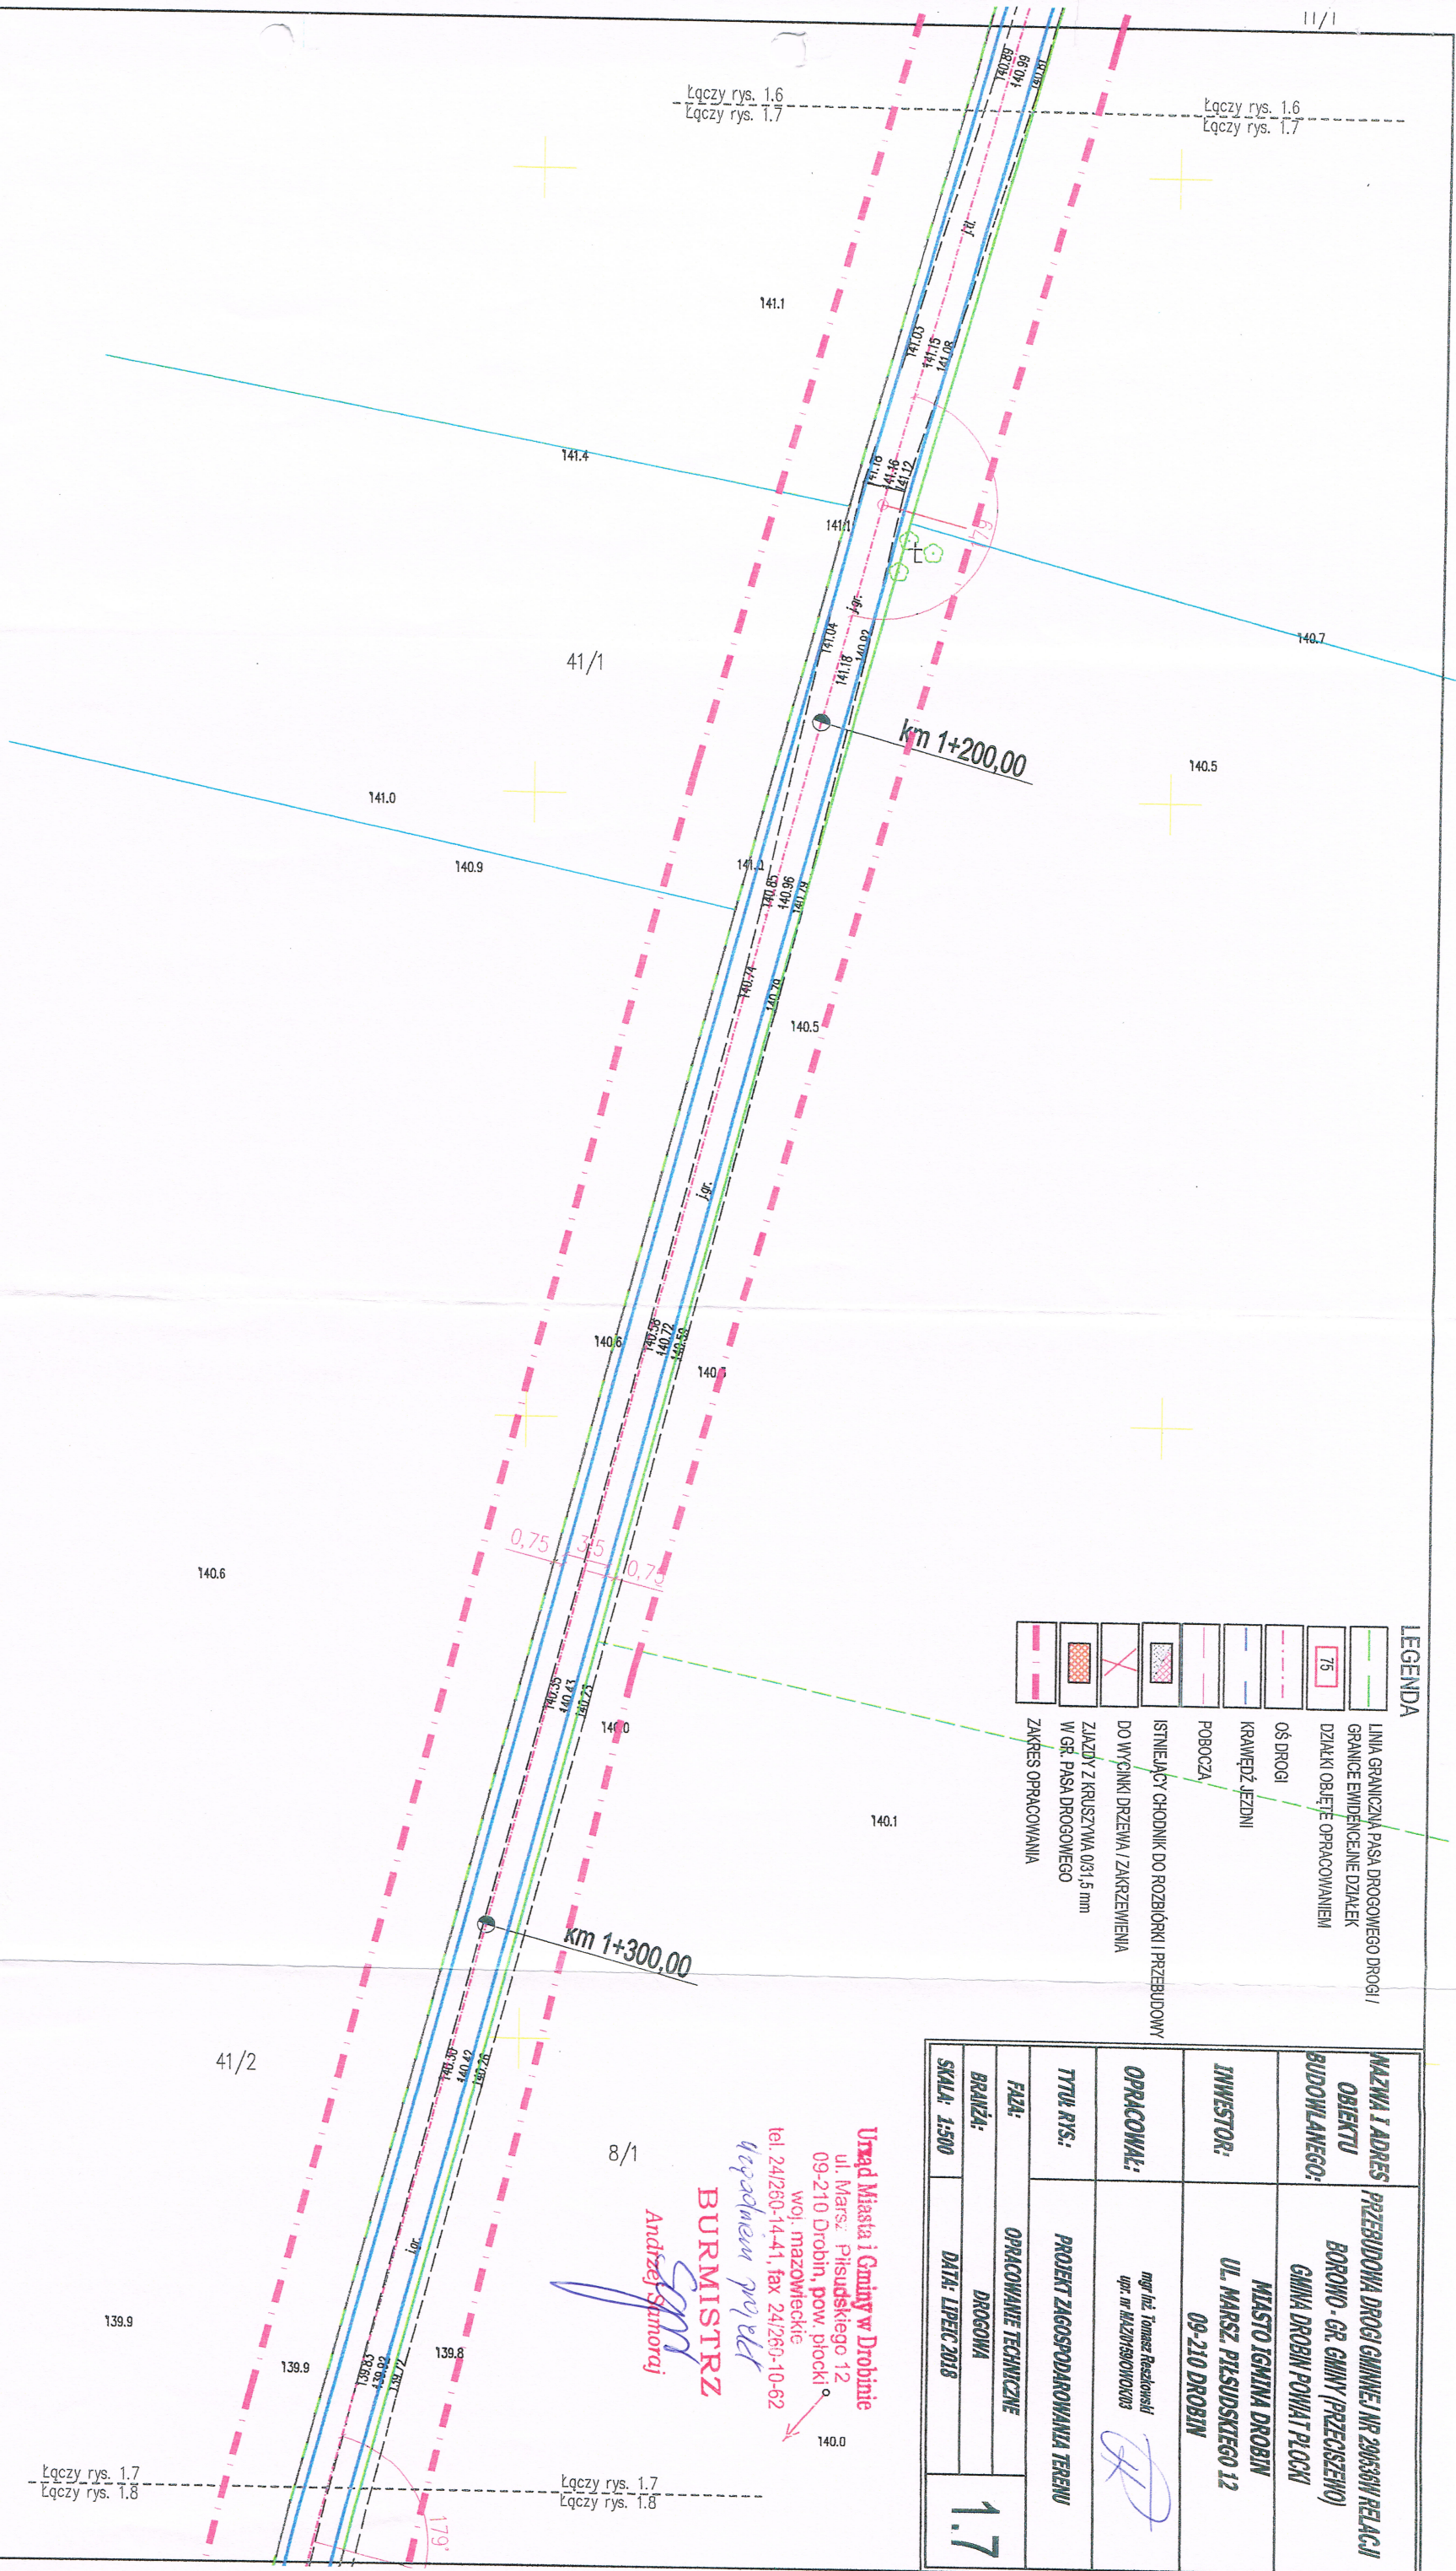

- LEGENDA**
- LINIA GRANICZNA PASA DROGOWEGO DROGI I
  - GRANICE EVIDENCyjne DZIAŁEK
  - DZIAŁKI OBJĘTE OPRACOWANIEM
  - OS DROGI
  - KRAJEDZ JEDZNI
  - POBOCZA
  - ISTNIEJĄCY CHODNIK DO ROZBÓRKI I PRZEBUDOWY
  - DO WYCINKI DRZEWA I ZAKRZEWIENIA
  - ZAJĘDZY Z KRUSZYWIA 0,31,5 mm
  - W GR. PASA DROGOWEGO
  - ZAKRES OPRACOWANIA

NAZWA I ADRES OBIEKTU BUDOWLANEGO:		PRZEBUDOWA DROGI GMINNEJ NR 200530W RELACJI BOROWO - GR. GMINY (PRZECIEŻENIO) GMINA DROBIN POWIAT PŁOCKI
INWESTOR:		MIASTO IGMINA DROBIN UL. MARSZ. PIŁSUDSKIEGO 12 09-210 DROBIN
OPRACOWAŁ:		mgr inż. Tomasz Reszkoński upr. nr M42N150C0N003
TYTUŁ RYS.:		PROJEKT ZAGOSPODAROWANIA TERENU
Faza:		OPRACOWANIE TECHNICZNE
BRANŻA:		DROGOWA
SKALA: 1:500		DATA: LIPIEC 2018
		1.7


Urząd Miasta i Gminy w Drobinie  
ul. Marsz. Piłsudskiego 12  
09-210 Drobin, pow. płocki  
woj. mazowieckie  
tel. 24/260-14-41, fax 24/260-10-62  
wyrocznia projekt  
**BURMISTRZ**  
Andrzej Słomka

Łączy rys. 1.7  
Łączy rys. 1.8







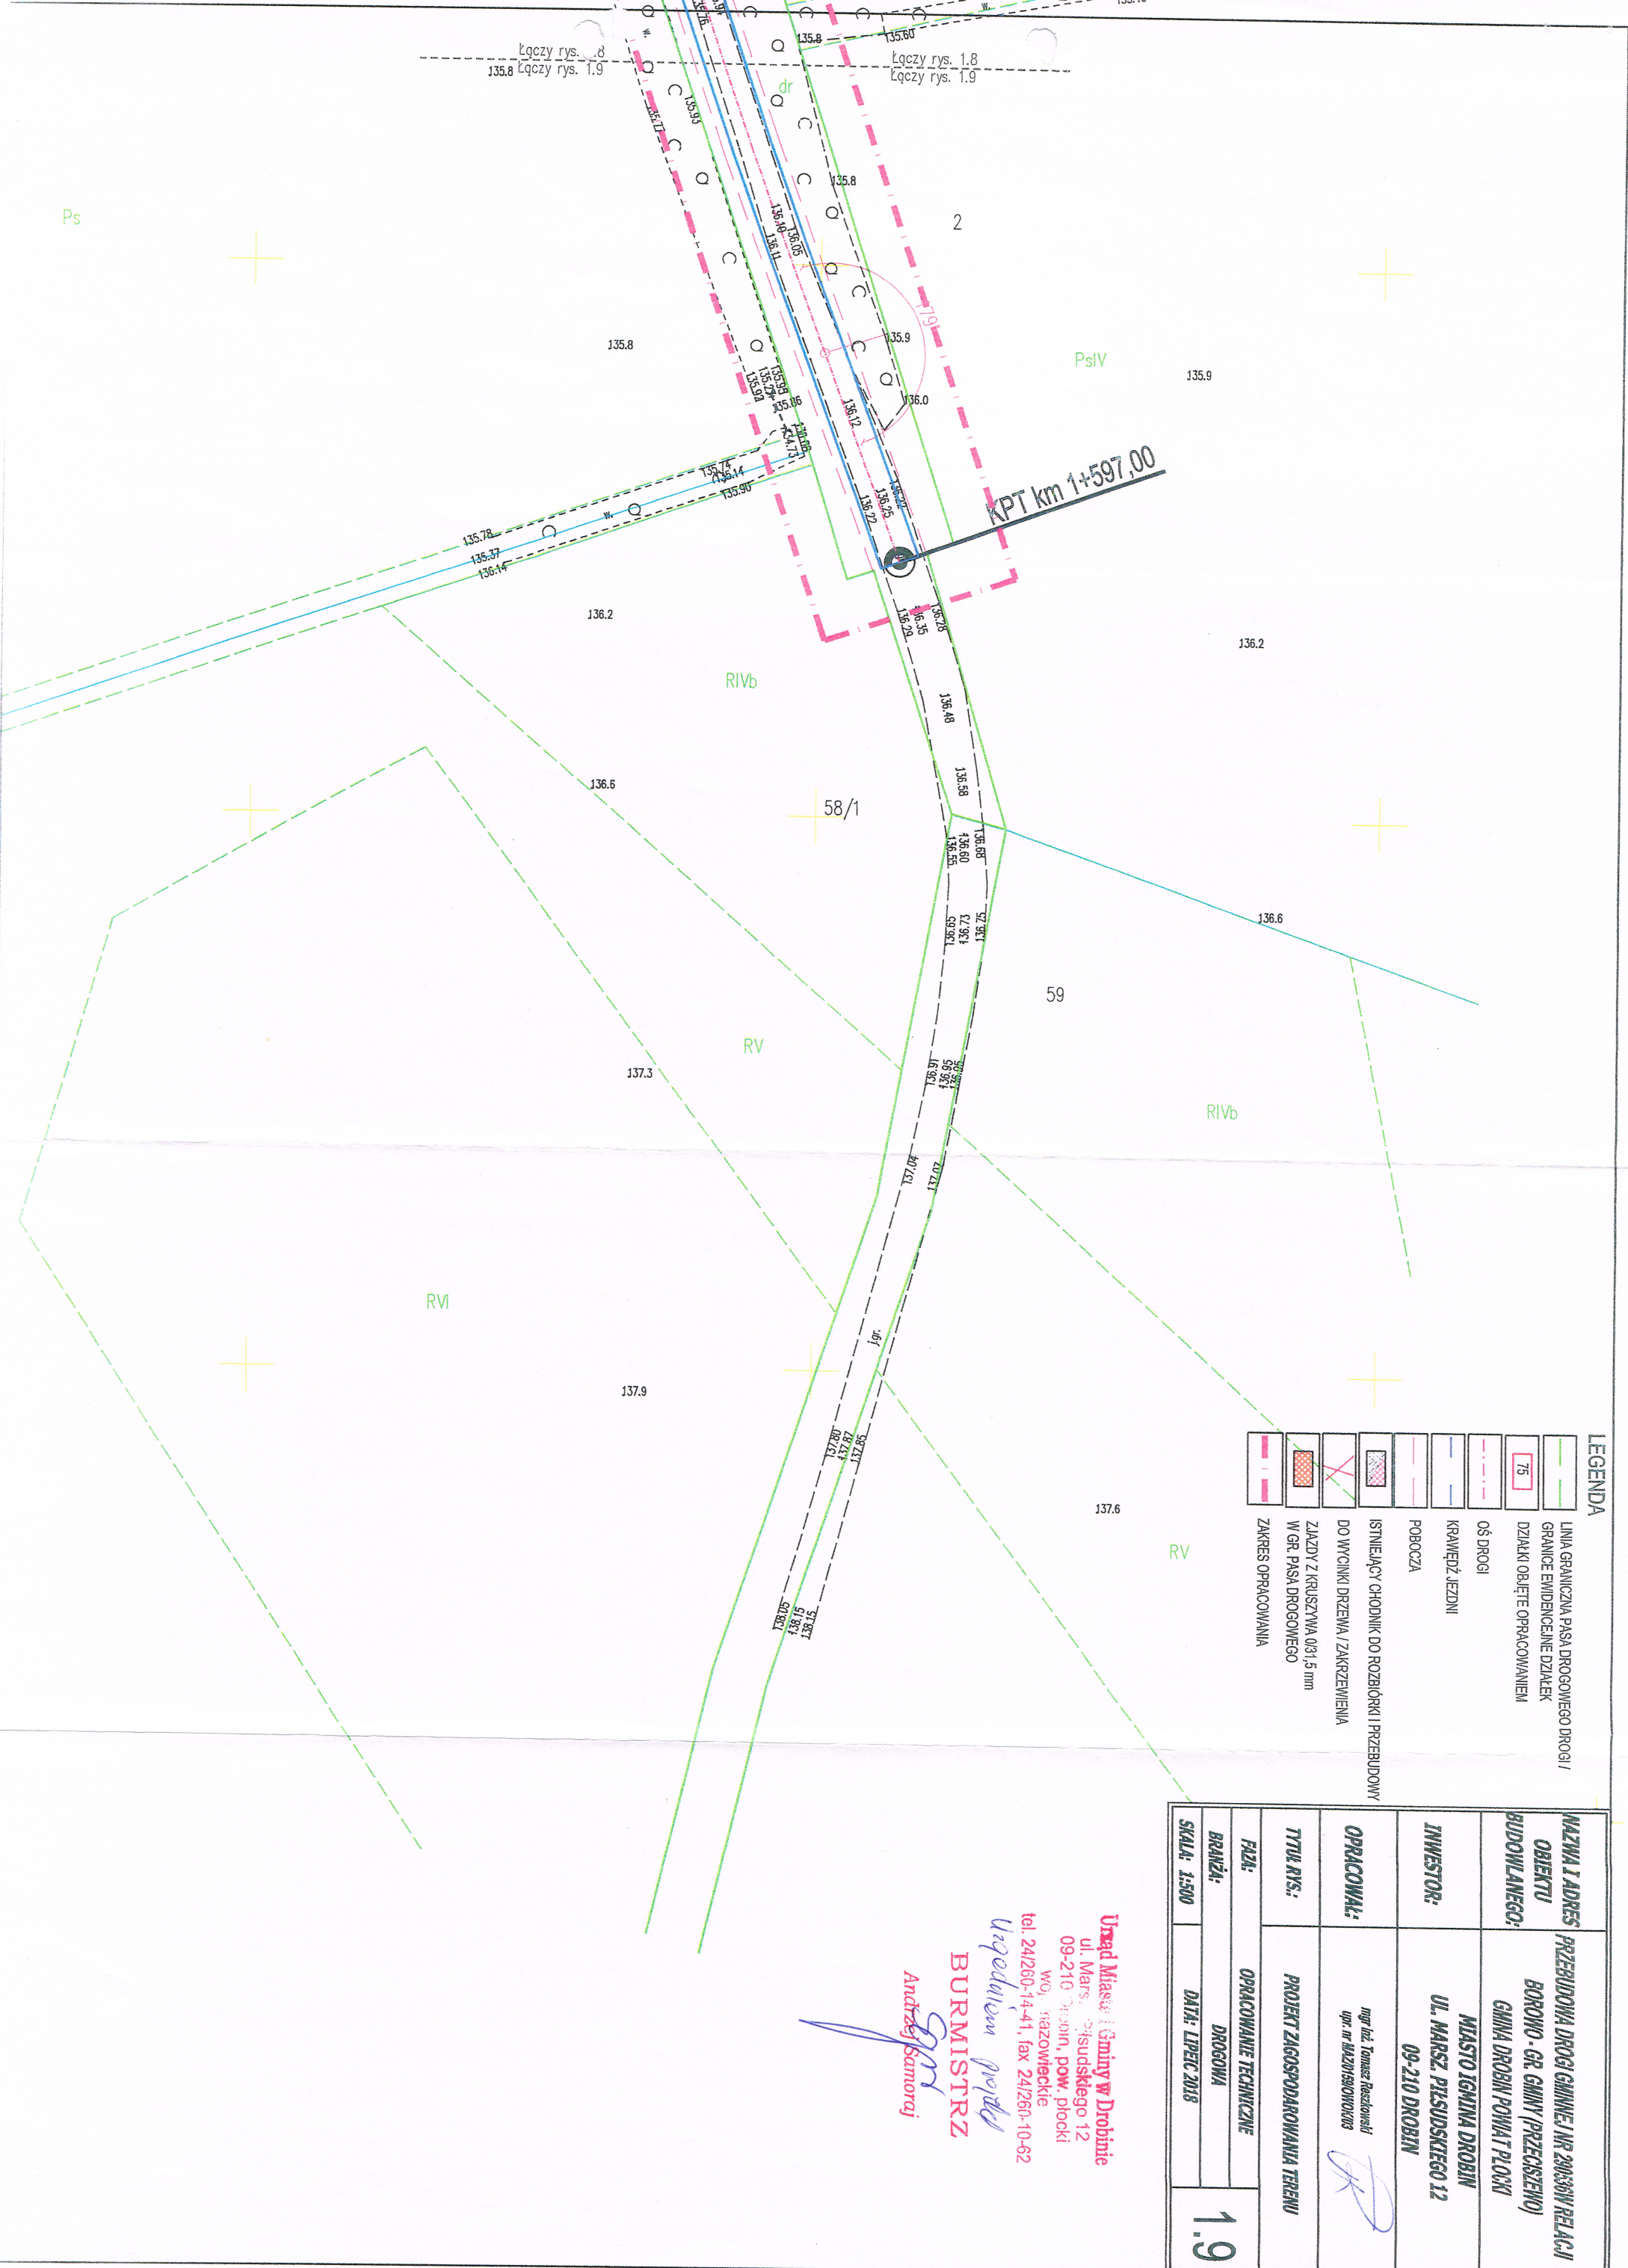


- LEGENDA**
- Linia graniczna pasa drogowego drogi I
  - Granicz emfendence dzialek
  - Dziaiki objete opracowaniem
  - Os drogi
  - Krawedz jezdn
  - Pobocza
  - Istniejacy chodnik do rozbioru i przebudowy
  - Do wycinki drzewa i zakrezenia
  - Ziazdy z kruszynia 0/31.5 mm w gr. pasa drogowego
  - Zakres opracowania

Nazwa i adres obiektu budowlanego:		Przebudowa drogi gminnej nr 200361 w relacji Borowo - Gr. Gminy (Przebiegu)
Inwestor:		Miasto i Gmina Drobin, ul. Marsz. Piłsudskiego 12, 09-210 Drobin
Opracował:		mgr inż. Tomasz Ręchowski, upr. nr 1420193010/0103
Tytuł rys.:		Projekt zagospodarowania terenu
Faza:		Opracowanie techniczne
Branża:		Drogiowa
Skala:		1:500
Data:		Lipiec 2018
		1.9


Urząd Miasta i Gminy w Drobinie  
ul. Marsz. Piłsudskiego 12  
09-210 Drobin, pow. plocki  
woj. mazowieckie  
tel. 24/260-14-41, fax 24/260-10-62  
Wzrostem projekt  
Burmistrz  
Andrzej Samoraj




PRZĘKRÓJ  
0+000,00-1+052,90

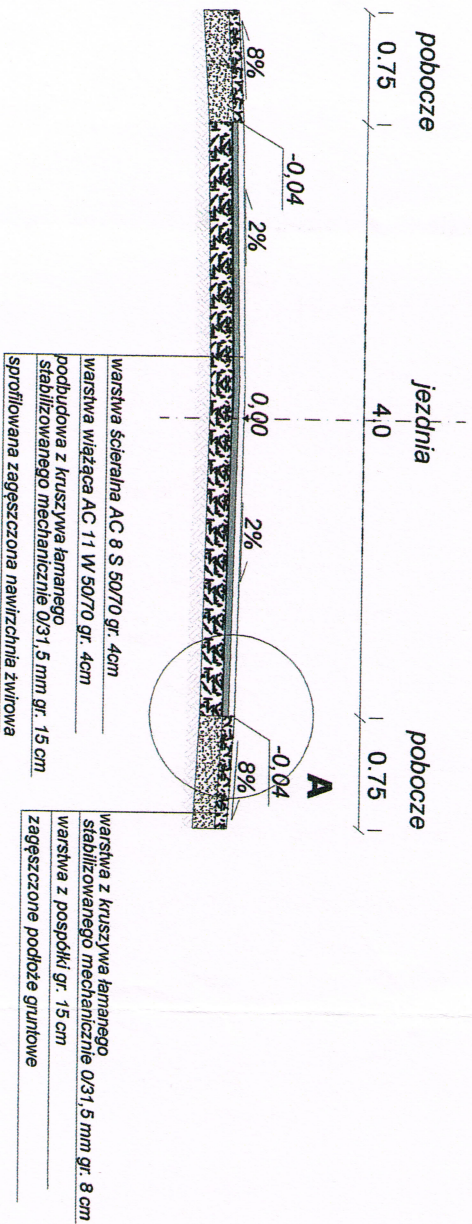


PRZĘKRÓJ  
1+052,90 - 1+597,00  
1+052,90-1+062,90 (zmiana szerokości jezdni z 4,0 na 3,5 m)

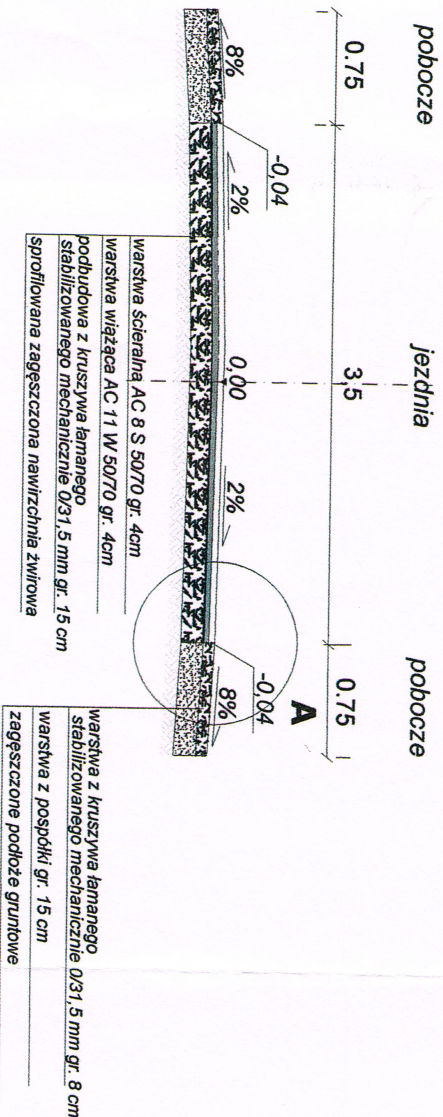

KONSTRUKCJA JEZDNI  
SKALA 1:20

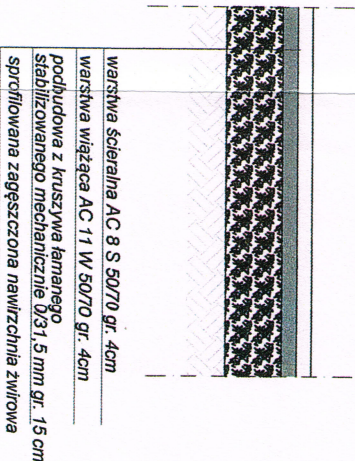

Połączenie jezdni z poboczem  
Szczegóły A  
skala 1:10

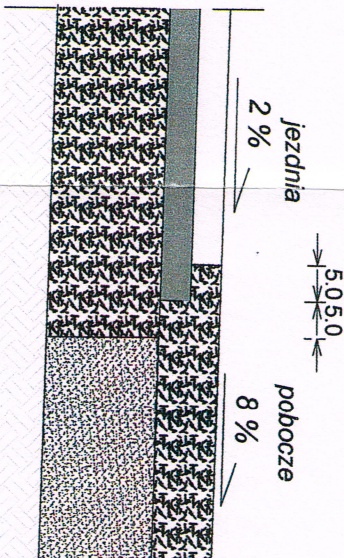

Urząd Miasta i Gminy w Drobinie  
ul. Marsz. Piłsudskiego 12  
09-210 Drobin, pow. płocki  
tel. 26 833 19 62  
www.drobin.pl  
BURMISTRZ  
Andrzej Banoraj

INWESTYCJA:

PRZEBUDOWA DRÓGI GMINNEJ NR290536W  
RELACJI BOROWO - GR. GMINY (PRZECISZEWO)  
GMINA DROBIN POWIAT PŁOCKI

INWESTOR:

MIASTO I GMINA DROBIN  
UL. MARSZ. PIŁSUDSKIEGO 12  
09-210 DROBIN

OPRACOWAŁ:

Tomasz Reszkowski  
upr. nr MAZ/0159/OWOK/03

PROJ.

TYTUŁ RYS.: PRZĘKRÓJ NORMALNY  
KONSTRUKCJA

FAZA: OPRACOWANIE TECHNICZNE

BRANŻA: DROGOWA

NR RYS.:

2

SKALA: 1:50 / 1:20 / 1:10 DATA: 07.2018