

Płock, dnia 13.08.2007r.

AB. 7352 – 119 /07

## Burmistrz Miasta i Gminy Drobin

W odpowiedzi na zgłoszenie złożone w dniu 11.07.2007r. do Wydziału Architektury i Budownictwa Starostwa Powiatowego w Płocku, w sprawie zamiaru wykonania robót budowlanych polegających na przebudowie istniejącej drogi gminnej relacji Świerczynek – Drobin na działkach nr ewid. 483 w Drobinie, działki nr ewid. 184/2, 184/3, 184/4, 194/2 w Świerczynku i działka nr ewid. 23/2 w Kłakach - informuję, że zgodnie z art.29 ust.2 pkt 12 oraz art.30 ust.1 pkt.2 Ustawy z dnia 07.07.1994r. Prawo budowlane (t. j. Dz. U. Nr 156 poz. 1118 z 2006r. z późn. zm.) **przyjmuje bez sprzeciwu** zgłoszenie wykonania robót zawartych w w/w zgłoszeniu, które nie wymagają uzyskania decyzji o pozwoleniu na budowę.

**Jednocześnie informuję, że przedmiotowe roboty budowlane należy wykonać z zachowaniem warunków:**

- decyzji o środowiskowych uwarunkowaniach zgody na realizację przedsięwzięcia znak RRG 7625/3-4/2007 z dnia 14.06.2007r
- pisma Zarządu Dróg Powiatowych w Płocku znak ZDP.T.5451/117/07 z dnia 11.07.2007r;
- opinii Starosty Płockiego nr ODGK-III-7424/185/2007 z 30.05.2007r
- pisma Telekomunikacji Polskiej S.A. Obszar Eksploatacji w Radomiu znak SCR/ZE/ŁM/397/07 z dnia 30.05.2007
- roboty winny być wykonane zgodnie z obowiązującymi przepisami w sposób nie zagrażający bezpieczeństwu ludzi i mienia oraz pod nadzorem osoby posiadającej odpowiednie uprawnienia budowlane,
- kolizje z istniejącym uzbrojeniem terenu obciążają Inwestora;
- należy zabezpieczyć przed zniszczeniem znajdującą się na terenie roślinność
- skutki prawne i administracyjne wynikające z wejścia w teren obciążają Inwestora.

**Do wykonania robót budowlanych można przystąpić nie później niż po upływie 2 lat od określonego w zgłoszeniu terminu ich rozpoczęcia.**

Załączniki: - projekt budowlany

z up. STAROSTY

mgr inż. Halina Dąbrowska  
Z-ca Dyrektora Wydziału  
Architektury i Budownictwa

### Otrzymują:

- ① Burmistrz Miasta i Gminy Drobin
2. AB a/a JB

### Do wiadomości:

1. Powiatowy Inspektor Nadzoru Budowlanego w Płocku

**PROJEKT BUDOWLANY**

STAROSTWO POWIATOWE W PŁOCKU  
Wydział Architektury  
i Budownictwa  
09-400 Płock, ul. Bielska 59

**INWESTOR:**

URZĄD MIASTA I GMINY DROBIN  
UL. PIŁSUDSKIEGO 12  
09-210 DROBIN

Załącznik do pisma z dnia 13.08.2007  
Nr AB 7352-149 / 07

Dz.ewid.

23/2, 483 –DROBIN  
184/2, 184/3, 184/4, 194/2 ŚWIERCZYNEK  
23/2 KŁAKI

Tytuł opracowania:


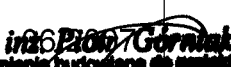
**PROJEKT BUDOWLANY  
PRZEBUDOWY DROGI GMINNEJ W M. ŚWIERCZYNEK**

Klasyfikacja robót wg Wspólnego Słownika Zamówień

45233120-6 - Roboty w zakresie budowy dróg

Opracowanie wielotomowe: ZAWIERA 40 PONUMEROWANYCH STRON

**PROJEKT OPRACOWALI:**

Lp	Nazwisko i imię	Stanowisko	Nr upr.	Data	Podpis
<b>BRANŻA DROGOWA</b>					
1.	Piotr Pakieła	Asystent		06.2007	
2.	Piotr Górniak	Projektant	MAZ/0377 /POD/05		

**inż. Piotr Górniak**  
Upoważnienie budowlane do projektowania  
i kierowania robotami budowlanymi  
bez ograniczeń w specjalności drogowej  
Nr ewid. MAZ/0377/POD/05

**Piotr Górniak**

(imię i nazwisko)

**09-200 Sierpc**

(kod pocztowy)

**Ul.Konstytucji 3 Maja 33**

(ulica)

**512-246-051**

(telefon kontaktowy)

## OŚWIADCZENIE

W świetle art. 20 ust.4, ustawy z dnia 7 lipca 1994 roku - Prawo budowlane (Dz.U. nr 207, poz.2016 z 2003 r. z p.zm.), składam niniejsze oświadczenie, jako projektant/~~sprawdzający~~ \* projektu budowlanego inwestycji pod nazwą:  
**Przebudowa drogi gminnej w m. Świerczynek.**

zlokalizowaną w miejscowości: **Świerczynek, Drobin**

Inwestor: **Urząd Miasta i Gminy w Drobinie**


na działce (działkach)\* o nr ewidencyjnym gruntu: **23/2, 483, 194/2, 184/3, 184/2, 184/4**

o sporządzeniu projektu budowlanego, zgodnie z obowiązującymi przepisami, w tym techniczno-budowlanymi, przeciwpożarowymi, BHP, sanitarnymi i Polskimi Normami oraz zasadami wiedzy technicznej. Projekt budowlany został zaprojektowany\*/~~sprawdzony~~\* na podstawie posiadanych uprawnień budowlanych w specjalności.....**dróg**

**inż. Piotr Górniak**  
Uprawnienia budowlane do projektowania  
i kierowania robotami budowlanymi  
bez ograniczeń w specjalności drogowej  
Nr ewid. MAZ/0377/PWOD/05

(pieczęć i podpis)

\* niepotrzebne skreślić

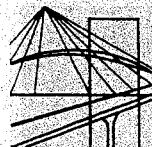

sygn. akt. MAZ/7131-7132/ 375 /05/D

Warszawa, dnia 30 grudnia 2005 r.

## DECYZJA

Na podstawie art. 11 ust. 1 i art. 24 ust.1 pkt 2 ustawy z dnia 15 grudnia 2000 r. o samorządach zawodowych architektów, inżynierów budownictwa oraz urbanistów (Dz. U. z 2001 r. nr 5 poz. 42, z późn. zm.), art. 12 ust. 1 pkt. 1-5, art. 12 ust. 3, art. 13 ust. 1, ust. 3 i ust. 4, art. 14 ust. 1 pkt 2a ustawy z dnia 7 lipca 1994 r. Prawo budowlane (tekst jednolity: Dz. U. z 2003 r., Nr 207, poz. 2016 z późn. zm.) oraz § 3 ust.1, § 12 pkt.1, § 18 ust.1 rozporządzenia Ministra Infrastruktury z dnia 18 maja 2005 r. w sprawie samodzielnych funkcji technicznych w budownictwie (Dz. U. Nr 96 poz. 817.) Okręgowa Komisja Kwalifikacyjna Mazowieckiej Okręgowej Izby Inżynierów Budownictwa stwierdza, że:

**Pan Piotr Mirosław Górniak**

**inżynier**

**urodzony dnia 2 sierpnia 1976 roku w m. Sierpc, syn Edwarda**

**uzyskał**

**UPRAWNIENIA BUDOWLANE**

**nr MAZ/0377/PWOD/05**

**do projektowania i kierowania robotami budowlanymi  
bez ograniczeń  
w specjalności drogowej**

### UZASADNIENIE

W związku z uwzględnieniem w całości zadania strony, na podstawie art. 107 § 4 Kodeksu postępowania administracyjnego odstępuje się od uzasadniania decyzji.

Szczegółowy zakres nadanych uprawnień został opisany na odwrocie niniejszej decyzji

### POUCZENIE

1. Zgodnie z art. 12 ust. 7 ustawy – Prawo budowlane, podstawę do wykonywania samodzielnych funkcji technicznych w budownictwie stanowi wpis do centralnego rejestru, prowadzonego przez Głównego Inspektora Nadzoru Budowlanego oraz wpis na listę członków właściwej izby samorządu zawodowego.

2. Od niniejszej decyzji służy odwołanie do Krajowej Komisji Kwalifikacyjnej Polskiej Izby Inżynierów Budownictwa w Warszawie za pośrednictwem Okręgowej Komisji Kwalifikacyjnej Mazowieckiej Okręgowej Izby Inżynierów Budownictwa w Warszawie, w terminie 14 dni od dnia jej doręczenia.

**Skład Orzekający**

1/ mgr inż. Ryszard Chaciński


2/ mgr inż. Krzysztof Latoszek

3/ mgr inż. Irena Churska

**Za zgodność  
z oryginałem**

**inż. Piotr Górniak**

Uprawnienia budowlane do projektowania  
i kierowania robotami budowlanymi  
bez ograniczeń w specjalności drogowej  
Nr ewid. MAZ/0377/PWOD/05

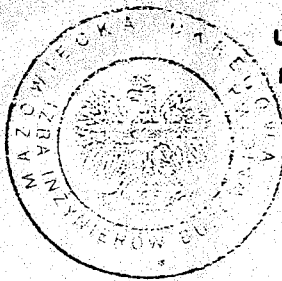

**w specjalności drogowej**

**I. Na mocy art. 12 ust. 1 pkt. 1-5 oraz art. 13 ust. 3 i ust. 4 ustawy - Prawo budowlane, w zakresie objętym wyżej wymienioną specjalnością, niniejsze uprawnienia stanowią podstawę do:**


- 1/ projektowania, sprawdzania projektów architektoniczno-budowlanych i sprawowania nadzoru autorskiego,
- 2/ kierowania budową lub innymi robotami budowlanymi,
- 3/ kierowania wytwarzaniem konstrukcyjnych elementów budowlanych oraz nadzoru i kontroli technicznej wytwarzania tych elementów,
- 4/ wykonywania nadzoru inwestorskiego,
- 5/ sprawowania kontroli technicznej utrzymania obiektów budowlanych

**II. Na mocy § 3 ust. 1 rozporządzenia Ministra Infrastruktury z dnia 18 maja 2005 r. w sprawie samodzielnych funkcji technicznych w budownictwie, niniejsze uprawnienia budowlane uprawniają do sporządzania projektu zagospodarowania działki lub terenu, w zakresie tej specjalności**

**III. Na mocy § 18 ust 1 rozporządzenia Ministra Infrastruktury z dnia 18 maja 2005 r. w sprawie samodzielnych funkcji technicznych w budownictwie, niniejsze uprawnienia budowlane stanowią podstawę do:**

projektowania obiektu budowlanego lub kierowania robotami budowlanymi związanymi z obiektem budowlanym, takim jak:

- 1/ droga, w rozumieniu przepisów o drogach publicznych, z wyłączeniem drogowych obiektów inżynierskich oprócz przepustów;
- 2/ droga dla ruchu i postoju statków powietrznych oraz przepust.

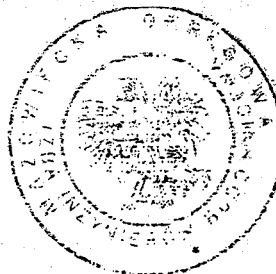


Otrzymują:

1. Pan Piotr Mirosław Górniak  
Ligowo 22  
09-200 Sierpc
2. Główny Inspektor Nadzoru Budowlanego
3. a/a

3. a/a

IN THE MATTER OF THE ESTATE OF JAMES EARL RAY, JR.,  
DECEASED.

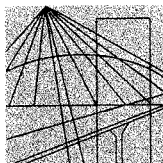

MAZOWIECKA  
OKRĘGOWA  
I Z B A  
INŻYNIERÓW  
BUDOWNICTWA

Warszawa, 31 stycznia 2007

### Zaświadczenie

*Pan PIOTR MIROSŁAW GÓRNIAK*

miejsce zamieszkania:

*ul. KONSTYTUCJI 3-GO MAJA 33*

*09-200 SIERPC*

jest członkiem Mazowieckiej Okręgowej Izby Inżynierów Budownictwa

o numerze ewidencyjnym: MAZ/BD/0158/06

i posiada wymagane ubezpieczenie od odpowiedzialności cywilnej.

Niniejsze zaświadczenie jest ważne do dnia: 31 stycznia 2008 r.

Za zgodność  
z oryginałem

MAZOWIECKA OKRĘGOWA IZBA  
INŻYNIERÓW BUDOWNICTWA  
PRZEWODNICZĄCY

*mgr inż. Wiesław Olechnawicz*

*inż. Piotr Górniak*  
Uprawnienia budowlane do projektowania  
i kierowania robotami budowlanymi  
bez ograniczeń w specjalności drogowej  
Nr ewid. MAZ/0377/PWOD/05

00-050 Warszawa ul. Świętokrzyska 14 klatka B, VI/p. tel. 022 336 14 02, -03, -04, fax w. 18  
Dział Członkowski: tel. 022 336 11 05 w. 24, 25, 31, fax w. 26. Komisja Kwalifikacyjna: tel. 022 336 14 08 w. 23, 35, fax w. 23  
E-mail: biuro@maz.pilb.org.pl, www.maz.pilb.org.pl

# **ZAWARTOŚĆ OPRACOWANIA**

STAROSTWO POWIATOWE W PŁOCKU  
Wydział Architektury  
i Budownictwa  
09-400 Płock, ul. Bielska 59

1. Oświadczenie projektanta	-str 1
2. Stwierdzenie przygotowania zawodowego	-str 2
3. Zaświadczenie o przynależności do Mazowieckiej Izby Inżynierów Budownictwa.	-str 3
4. Zawartość opracowania	-str 4-5
<b>A.CZĘŚĆ OPISOWA</b>	-str 6
1. Nazwa obiektu budowlanego.	-str 7
2. Nazwa inwestora.	-str 7
3. Nazwiska projektanta.	-str 7
4. Podstawa opracowania.	-str 7
5. Podstawa techniczna oraz inne materiały do projektowania.	-str 7
6. Opis stanu istniejącego.	-str 8
7. Dane ruchowe	-str 9
8. Techniczna charakterystyka projektowanego odcinka drogi	-str 9
9. Rozwiązania sytuacyjne	-str 10
9.1. Oś drogi w planie	-str 10
9.2. Jezdnia	-str 10
9.3. Skrzyżowania	-str 10
9.4. Zjazdy	-str 11
10. Rozwiązania wysokościowe i odwodnienie	-str 11
10.1. Rozwiązanie wysokościowe jezdni	-str 11
10.2. Rozwiązanie wysokościowe skrzyżowań	-str 11
10.3. Rozwiązanie wysokościowe zjazdów	-str 11
10.4. Odwodnienie	-str 11
11. Roboty ziemne	-str 11
12. Uzbrojenie	-str 11-12

## II. ZAŁĄCZNIKI

1. Informacja BIOZ - str 14-16
2. Opinia Architektoniczna Burmistrza Miasta Drobin RRG 7327/011/07 - str 17
3. Uzgodnienie z Telekomunikacją Polską SCR/ZE/ŁM/397/07 - str 18-19
4. Uzgodnienie ZUDP ODGK-III-7424/185/2007 - str 20-21
5. Postanowienie Starosty Płockiego RŚ.II.7633-120/2007 - str 22
6. Opinia Sanitarna ZNS.7170-531-111/07.MP - str 23
7. Postanowienie Inspektora Sanitarnego ZNS.713-628-94/07.MP - str 24
8. Postanowienie Burmistrza Miasta Drobin RRG-7625/3-2/2007 - str 25
9. Decyzja o środowiskowych uwarunkowaniach zgody  
na realizację przedsięwzięcia RRG 7625/3-4/2007 - str 26-28
10. Uzgodnienie z zakładem energetycznym - str 29

## III. CZĘŚĆ OBLICZENIOWA

1. Wykaz łuków poziomych -str 31

## IV. CZĘŚĆ GRAFICZNA

1. Mapa pogładowa skala 1:10000 - Rys. Nr 1
2. Projekt zagospodarowania terenu skala 1:1000 - Rys. Nr 2
3. Profil podłużny skala 1:100/1000 - Rys. Nr 3
4. Przekrój normalny skala 1:50 - Rys. Nr 4
5. Zjazd na drogę powiatową - Rys. Nr 5

# CZĘŚĆ OPISOWA

## **1. NAZWA OBIEKTU BUDOWLANEGO.**

Projekt podstawowy przebudowy drogi gminnej w m. Świerczynek polegającej na podwyższeniu parametrów technicznych i eksploatacyjnych drogi.

## **2. NAZWA INWESTORA.**

Urząd Miasta i Gminy w Drobinie.

## **3. NAZWISKO PROJEKTANTA.**

Piotr Górniak

## **4. PODSTAWA OPRACOWANIA.**

Zlecenie zawarte pomiędzy Piotrem Pakiełą.

## **5. PODSTAWA TECHNICZNA ORAZ INNE MATERIAŁY DO PROJEKTOWANIA.**

- Rozporządzenie Ministra Transportu i Gospodarki Morskiej z dnia 14 maja 1999 r. w sprawie „warunków technicznych, jakim powinny odpowiadać drogi publiczne i ich usytuowanie”(Dz.U. nr 43 poz. 430)
- Wytyczne projektowania dróg.
- Katalog powtarzalnych elementów drogowych.
- Mapa sytuacyjno – wysokościowa wykonana przez uprawnionego geodetę.
- Wizja w terenie wraz z badaniem istniejącej konstrukcji

## 6. OPIS STANU ISTNIEJĄCEGO.

Droga gminna na długości przebudowy posiada następujące parametry techniczne:

Istniejący odcinek drogi gminnej o przekroju szlakuwym charakteryzuje się:

- szerokością pasa drogowego o szerokości zmiennej
- szerokość korony drogi – 6,0m
- nawierzchnią gruntową ulepszoną
- zjazdy – istniejące gruntowe
- przystanki autobusowe – brak
- przejścia dla pieszych – brak
- rozwiązanie wysokościowe – spadki podłużne drogi dostosowane wysokościowo do zagospodarowania terenu, przebudowa prowadzona po istniejącej nawierzchni gruntowej ulepszonej w celu uniknięcia kosztownych robót drogowych zachowując wymagania mrozoodporności.
- Odwodnienie korpusu drogi – rowami przydrożnymi odprowadzającymi na całej długości przebudowywanej drogi.
- Na omawianym odcinku występuje sporadycznie rozproszona zabudowa o charakterze rolniczym.
- W granicach pasa drogowego występuje następujące uzbrojenie techniczne terenu:
  - sieć telefoniczna
  - sieć energetyczna – linie napowietrzne
  - sieć wodociągowa

Droga gminna znajduje się w administracji Urzędu Miasta i Gminy w Drobinie, który będzie Inwestorem.

## 7. DANE RUCHOWE

STAROSTWO POWIATOWE W PŁOCKU  
Wydział Architektury  
i Budownictwa  
09-400 Płock, ul. Bielska 59

### Pomiar ruchu przeprowadzony przez Zespół projektowy

Wyniki pomiaru ruchu wykonanego przez zespół projektowy w trakcie wykonywania opracowania – pomiar przeprowadzony 20.05.2007r-20.05.2005r.. w godzinach od 8.00 do 16.00 – wyniki pomiaru podane w pojazdach/dobę.

Przeprowadzone pomiary obejmują:

- pomiar ruchu na przekroju drogi gminnej w km 0+300

Wnioski z pomiaru ruchu

- ruch na przekroju drogi gminnej kształtuje się na poziomie 187 poj./dobę
- natężenie ruchu pojazdów ciężarowych bez przyczep– 15 P/d
- natężenie ruchu pojazdów ciężarowych z przyczepami– 12 P/d
- natężenie ruchu motocykli – 1 P/d
- natężenie ruchu sam. osobowych – 130 P/d
- natężenie ruchu samochodów dostawczych – 25 P/d
- natężenie ruchu autobusów – przyjęto wg wskazań Inwestora 4 P/d

## 8. TECHNICZNA CHARAKTERYSTYKA PROJEKTOWANEGO ODCINKA DROGI GMINNEJ

Projektowany przebieg trasy na odcinku objętym zakresem opracowania jest w całości dostosowany do przebiegu drogi istniejącej. Wykonano korekty przebiegu drogi w obrębie łuków poziomych oraz drobna korekta geometrii skrzyżowań.

Projektowany odcinek drogi gminnej będzie posiadał następujące parametry techniczne:

- Droga klasy „L” - lokalna
- Prędkość projektowa drogi – 40km/h.
- Jednoprzestrzenna jezdnia o przekroju 1 x 2 pasy ruchu
- pozostawienie lokalizacji istniejących skrzyżowań
- odwodnienie powierzchniowe
- szerokość projektowanej drogi – 5,0m

## **9. ROZWIĄZANIA SYTUACYJNE**

### **9.1. OŚ DROGI W PLANIE**

Początek trasy projektowanego w niniejszym zadaniu odcinka drogi gminnej przyjęto w km 0+000 na skrzyżowaniu dróg, zaś koniec w km 0+866 na odcinku prostym w odległości 25m od krawędzi jezdni drogi krajowej zachowując odległość linii zabudowy.

Na przeważającej części trasy projektowana oś drogi przebiega równolegle lub pokrywa się z istniejącą osią drogi.

### **9.2. JEZDNIA**

Na długości projektowanego odcinka drogi gminnej jezdnia zostanie wykonana o szer. 5,0m z podziałem na 2 pasy ruchu.

### **9.3. SKRZYŻOWANIA**

Na projektowanym odcinku występują jedynie drogi gminne będące pod zarządem Urzędu Miasta i Gminy w Drobinie, gdzie poprawiono geometrię i wzmocniono konstrukcję drogi wg konstrukcji załączonej do opracowania.

## **9.4. ZJAZDY**

Projekt nie przewiduje likwidacji istniejących zjazdów, ponieważ ich ilość i lokalizacji wynika z istniejącego zagospodarowania przyległego terenu. Konstrukcja zjazdów pozostanie bez zmian. Konstrukcja zjazdu taka sama jak konstrukcja poboczy.

## **10. ROZWIĄZANIE WYSOKOŚCIOWE I ODWODNIENIE**

### **10.1. ROZWIĄZANIE WYSOKOŚCIOWE JEZDNI**

Projektowana niweleta drogi została w większości zaprojektowana na poziomie około 17cm ponad poziom istniejącej jezdni. Pozwoli to na wykorzystanie istniejącej konstrukcji jezdni jako podbudowy oraz pozwoli na zachowanie warunków mrozoodporności.

### **10.2. ROZWIĄZANIE WYSOKOŚCIOWE SKRZYŻOWAŃ**

Skrzyżowania z drogami gminnymi i dojazdowymi zostaną dopasowane do poziomu krawędzi projektowanej drogi.

### **10.3. ROZWIĄZANIE WYSOKOŚCIOWE ZJAZDÓW**

Zjazdy gospodarcze będą posiadały spadek do istniejącego terenu. Konstrukcja zjazdu taka jak na poboczu.

### **10.4. ODWODNIENIE**

Projekt przewiduje odprowadzenie wód deszczowych powierzchniowo na pobocza, gdzie grunt jest łatwo przepuszczalny i spowoduje wchłonięcie i odparowanie wody. Cała woda opadowa wchłonie się na poboczu, tereny przyległe są położone wyżej.

## **11. ROBOTY ZIEMNE**

Brak jest wykonywania robót ziemnych – w trakcie realizacji inwestycji nie będą wykonywane wykopy.

## **12. UZBROJENIE**

W pasie drogowym występuje uzbrojenie podziemne i nadziemne.

Podczas wykonywania inwestycji w celu uniknięcia przebudowy kabla telefonicznego należy go zabezpieczyć rurą zapasową HDPE fi 40 – zgodnie z pismem SCR/ZE/ŁM/397/07 z dnia 30.05.2007r. W celu uniknięcia przebudowy kabla

energetycznego należy go zabezpieczyć rurą ochronną dwudzielną zgodnym z uzgodnieniem z dnia 21.05.2007r.

Przed rozpoczęciem robót należy powiadomić użytkowników sieci wodociągowej, telefonicznej i energetycznej.

### **13. GOSPODARKA ODPADAMI**

W trakcie realizacji inwestycji brak jest odpadów wytwarzanych w związku z jej prowadzeniem.

### **14. ORGANIZACJA RUCHU**

W trakcie wykonywania prac Wykonawca zaprojektuje tak organizację ruchu, aby nie powodować nadmiernych uciążliwości dla środowiska.

### **15. OBSZAR ODDZIAŁYWANIA INWESTYCJI**

Przedmiotowa inwestycja nie będzie naruszać interesu osób trzecich. Obszar oddziaływania zamyka się w granicach nieruchomości oznaczonych numerami.

23/2-Kłaki

483-Drobin

184/2;184/3;184/4;194/2-Świerczynek

*inż. Piotr Górniak*  
Uprawnienia budowlane do projektowania  
i kierowania robotami budowlanymi  
bez ograniczeń w specjalności drogowej  
Nr ewid. MAZ/0377/PWOD/05

URZĄD POWIATOWY W PŁOCKU  
Wydział Architektury  
i Budownictwa  
09-400 Płock, ul. Bielska 59

# ZAŁĄCZNIKI

# **INFORMACJA DOTYCZĄCA BEZPIECZEŃSTWA I OCHRONY ZDROWIA**

( na podstawie rozporządzenia Ministra Infrastruktury z dnia 23 czerwca 2003r.)

**Obiekt:   Przebudowa drogi gminnej w m. Świerczynek**

**Adres:   gmina Drobin, powiat plock**

**Inwestor:   Urząd Miasta i Gminy w Drobinie  
              Ul. Piłsudskiego 12  
              09-210 Drobin, powiat plock**

**Projektant: Piotr Górniak zam.09-200 Sierpc, ul.Konstytucji 3 Maja 33**

**Sierpc, czerwiec 2007r**

### **1. Zakres robót dla całego zamierzenia budowlanego:**

Tematem opracowania jest projekt techniczny przebudowy drogi gminnej w m. Świerczynek. W pierwszej fazie zostanie wytyczona oś jezdni oraz pozostałe elementy trasy, następnie zostaną wykonane roboty polegające na sprofilowaniu istniejącej nawierzchni z kruszywa naturalnego i wyrównaniu nawierzchni do projektowanego profilu oraz wykonaniu podbudowy z kruszywa łamanego. Po ich wykonaniu wykonywane będą roboty nawierzchniowe z mieszanki mineralno-asfaltowej dowożonej z wytwórni mas bitumicznych, rozkładanej przez specjalistyczne maszyny na miejscu. Ponadto zostaną wykonane roboty wykończeniowe polegające na profilowaniu i zagęszczaniu poboczy.

### **2. Wykaz istniejących obiektów budowlanych:**

brak

### **3. Elementy zagospodarowania terenu, które mogą stwarzać zagrożenie bezpieczeństwa i zdrowia ludzi:**

Cały obszar budowy jest obiektem otwartym i musi być opracowany przed wejściem na budowę projekt organizacji ruchu, posiadający wszelkie niezbędne opinie i uzgodnienia. Cały odcinek w trakcie budowy stwarza pewne niebezpieczeństwa ze względu na swoją otwartość – oprócz Wykonawcy po placu budowy będą się poruszali użytkownicy i ich pojazdy, na co dzień korzystający z drogi, stąd bezwzględna konieczność przestrzegania przez użytkowników zasad poruszania się po drogach. Obowiązek właściwego oznakowania należy do Wykonawcy robót i użytkownicy powinni być o tych zagrożeniach sposób wyraźny ostrzeżeni.

#### **4. Zagrożenia dla bezpieczeństwa i zdrowia ludzi występujących podczas budowy:**

Należy przeprowadzić z pracownikami wykonującymi roboty szkolenia stanowiskowe. Należy przy tym zwrócić uwagę na te roboty które wykonywane będą pod ruchem, czyli gdzie dopuszczony jest w trakcie robót ruch lokalny oraz transport technologiczny dowożący materiały na budowę, w tym ich załadunek i rozładunek. Należy ostrzec pracowników przed możliwością poparzenia podczas robót bitumicznych.

#### **5. Sposób prowadzenia instruktażu pracowników przed przystąpieniem do realizacji robót szczególnie niebezpiecznych:**

Przed przystąpieniem do robót przeprowadzić szkolenia na stanowiskach pracy oraz przez osobę upoważnioną w sprawie wykonywania robót pod ruchem i przy użyciu wewnętrznego transportu technologicznego.

#### **6. Wykaz środków technicznych i organizacyjnych zapobiegających niebezpieczeństwom wynikającym z wykonywania robót budowlanych w strefach szczególnego zagrożenia zdrowia:**

Bezwzględnie zgodnie z Rozporządzeniem Ministra Infrastruktury z dnia 23 czerwca 2003r.(Dz.U. Nr 120 poz.1126) należy opracować Plan Bezpieczeństwa i Ochrony Zdrowia. Przed przystąpieniem do robót opracować projekt organizacji ruchu i zgodnie z nim oznakować roboty. Podczas trwania całości robót dbać o stan oznakowania. Wszystkie roboty budowlane powinny być wykonywane zgodnie z zasadami BHP i P-Poż.

*inż. Piotr Górniak*  
Uprawnienia budowlane do projektowania  
i kierowania robotami budowlanymi  
bez ograniczeń w specjalności drogowej  
Nr ewid. MAZ/0377/PWOD/05

RRG 7327 / 011 / 07

## **P O S T A N O W I E N I E**

Na podstawie art. 123 § 1 Kodeksu postępowania administracyjnego (tekst jednolity z 2000r Dz. U. Nr 98 poz. 1071 z późniejszymi zmianami), art. 50 ust. 2 pkt 2, art. 59 ust.1 ustawy z dnia 27 marca 2003r o planowaniu i zagospodarowaniu przestrzennym (Dz. U. Nr 80 z 2003r poz. 717 z późn. zm.), po rozpatrzeniu wniosku z urzędu sprawie wydania opinii dla inwestycji polegającej na przebudowie drogi gminnej relacji Świerczynek – Drobin. Planowana trasa inwestycji na działkach o nr.ewid. 184/2, 184/3, 184/4, 194/2 położonych w Świerczynku oraz na działce o nr.ewid. 483 położonej w Drobinie i działce o nr. ewid. 23/2 położonej w Kłakach.

### **postanawiam pozytywnie zaopiniować**

zamierzenie inwestycyjne polegające na przebudowie drogi gminnej relacji Świerczynek – Drobin. Planowana trasa inwestycji na działkach o nr.ewid. 184/2, 184/3, 184/4, 194/2 położonych w Świerczynku oraz na działce o nr.ewid. 483 położonej w Drobinie i działce o nr. ewid. 23/2 położonej w Kłakach . Planowany ogólny zakres prac : wyrównanie istniejącej nawierzchni kruszywem łamanym i ułożenie warstwy wiążącej ścieralnej z betonu asfaltowego.

### **Uzasadnienie**

Planowane zamierzenie inwestycyjne nie jest sprzeczne z przepisami w odniesieniu do wymagań ochrony i kształtowania ładu przestrzennego .Planowana inwestycja nie zmienia zasad i form zagospodarowania terenu , nie zmienia funkcji terenu .Obsługa terenu w zakresie infrastruktury technicznej i komunikacji pozostaje bez zmian.

Wnioskowany teren nie jest objęty planem zagospodarowania przestrzennego. Plan zagospodarowania dla tego terenu utracił ważność z dniem 31.12.2003. Działki nie są objęte ochroną konserwatorską .

W studium uwarunkowań i kierunków zagospodarowania przestrzennego Miasta i Gminy Drobin zatwierdzonym Uchwałą Rady Miejskiej Drobin w dniu 22 listopada 2001 r. Nr 212/XXVII/01 działki bezpośrednio przyległe do planowanej przebudowy drogi gminnej zlokalizowane są w strefie rolniczo – osadniczej na terenach rolniczej przestrzeni produkcyjnej .

Wobec zgodności z przepisami odrębnymi planowane zamierzenie inwestycyjne należy zaopiniować pozytywnie.

Na niniejsze postanowienie służy stronom zażalenie do Samorządowego Kolegium Odwoławczego w Płocku za moim pośrednictwem w terminie siedmiu dni od dnia jego doręczenia.

Inwestor jest zobowiązany wystąpić do Starosty Płockiego z wnioskiem zgłaszającym zamiar wykonania w/w robót . Do zgłoszenia należy dołączyć przewidziane prawem budowlanym dokumenty .



Z up. Burmistrza

*Barbara Sowińska*  
Barbara Sowińska  
Sekretarz Miasta i Gminy



TELEKOMUNIKACJA POLSKA SA  
OBSZAR EKSPLOATACJI  
W RADOMIU  
Wydział Zarządzania Zasobami Fizycznymi Sieci  
ul. Piłsudskiego 14/16, 26-600 Radom  
tel.: (0-1033 48) 363-50-00  
fax.: (0-1033 48) 363-14-21

Radom, 30.05.2007 r

**Biuro Projektów i Inwestycji  
PROBUD s.c.  
ul. Konstytucji 3 Maja 33  
09-200 Sierpc**

SCR/ZE/ŁM/ 397 /07

**Sprawa:** zabezpieczenie istniejącej sieci telefonicznej


Szanowni Państwo!

w odpowiedzi na pismo w sprawie wydania warunków technicznych na zabezpieczenie istniejącej sieci telefonicznej w związku z projektowaną budową drogi gminnej w m. Świerczynek gm Drobin, przedstawiam następujące rozwiązania techniczne:

1. W celu uniknięcia przebudowy istniejącego kabla telefonicznego, na odcinku oznaczonym na mapie A-B, należy ułożyć po trasie istniejącego kabla rurę zapasową HDPE fi 40 wyposażoną w sznurek montażowy i zabezpieczoną na końcach przed zanieczyszczeniem.
2. W miejscach zbliżeń i skrzyżowań z istniejącą siecią telefoniczną prace ziemne wykonywać ręcznie i pod nadzorem pracownika Telekomunikacji Polskiej po uprzednim pisemnym powiadomieniu o przystąpieniu do prac.
3. W przypadku konieczności wykonania dodatkowych zabezpieczeń lub przebudowy sieci telefonicznej sposób rozwiązania technicznego zostanie przedstawiony przez pracownika TPS.A. Płock na etapie wykonywania prac ziemnych.
4. W przypadku uszkodzenia istniejącej sieci telefonicznej koszt naprawy ponosi wykonawca robót.
5. Koszt zabezpieczenia istniejącej sieci telefonicznej ponosi inwestor.
6. Po zakończeniu prac ziemnych spisać z TPS.A. protokół odbioru zabezpieczenia sieci telefonicznej.

Z poważaniem


Tadeusz Drabko

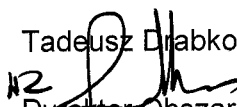  
Dyrektor Obszaru Eksploatacji  
w Radomiu

Załącznik: 1. mapa

Otrzymują: 1. Adresat

2. a/a

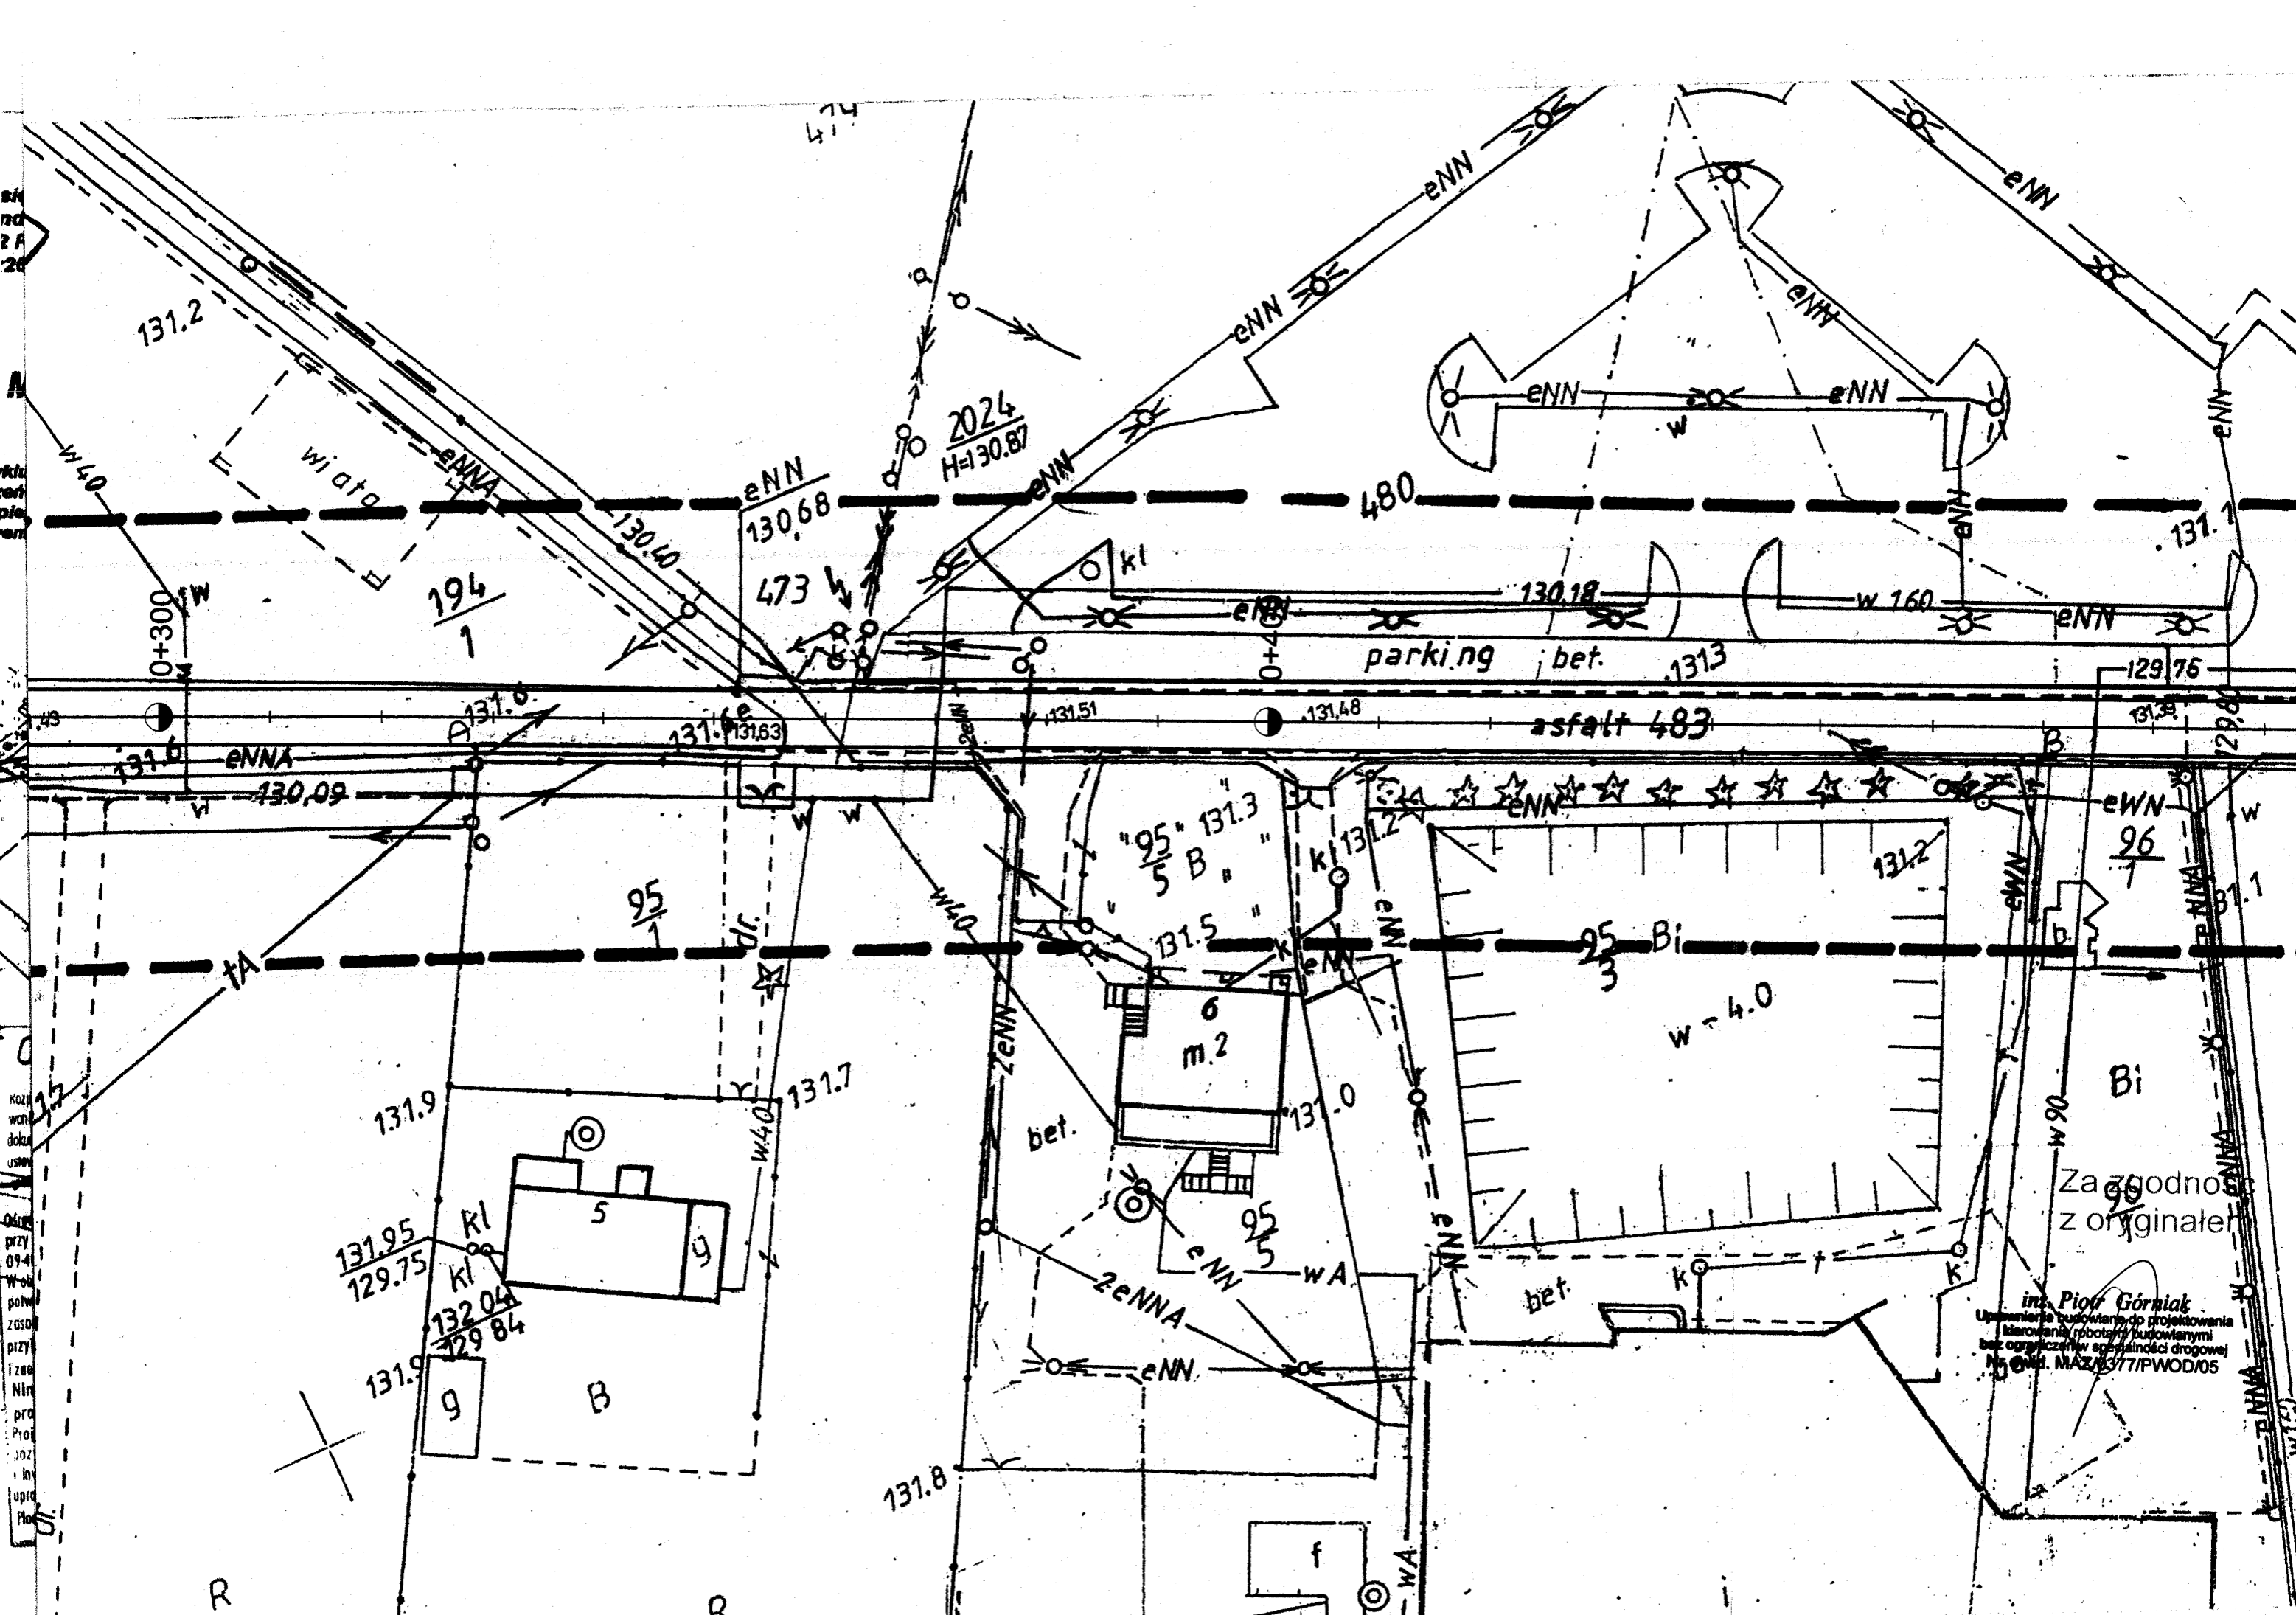

**Płock, dnia 30.05.2007**

**koordynacji usytuowania projektu**

wnioskodawca: **Biuro Projektów i Inwestycji  
„PROBUD”s.c.  
ul. Konstytucji 3-go Maja 33 09-200 Sierpc**

na zlecenie z dnia: **2007.05.25**                      znak: ---


**Starosta Płocki - Zespół Uzgadniania Dokumentacji Projektowej**

**dokonywa pozytywnej koordynacji usytuowania projektu położonego  
obrób ewidencyjny Świerczynek gmina Drobin**

**Uwagi i zalecenia:**

1. Przypomina się wykonawcy o obowiązku ochrony punktów osnowy geodezyjnej art.15 i 48 ustawy z dnia 17.05.1989 roku Prawo geodezyjne i kartograficzne ( tj. Dz. U. Nr 240 z 2005 r. Poz. 2027).
2. Przypomina się inwestorowi o obowiązku zlecenia jednostkom uprawnionym do wykonania prac geodezyjnych wyznaczenia usytuowania obiektów budowlanych wymagających pozwolenia na budowę, a po zakończeniu ich budowy – dokonania geodezyjnych pomiarów powykonawczych i sporządzenia związanej z tym dokumentacji art.27 ustawy z dnia 17.05.1989 roku Prawo geodezyjne i kartograficzne (tj. Dz. U. Nr 240 z 2005 r. poz. 2027).
3. W przypadku konieczności wycinki drzew uzyskać zgodę właściwych służb.
4. Uzyskać warunki techniczne na sposób zabezpieczenia istniejącej sieci telefonicznej w miejscach zbliżeń i skrzyżowań w TP Płock ul. 1-go Maja 7.
5. Uzgodnienie zachowuje ważność przez okres 3 lat od dnia wydania opinii w sprawie uzgodnienia usytuowania projektowanych sieci uzbrojenia terenu.
6. Uzgodnienie traci ważność w przypadku, gdy inwestor albo organy administracji architektoniczno budowlanej lub nadzoru budowlanego powiadomią zespół o utracie ważności, zmianie lub uchyleniu decyzji o warunkach zabudowy i zagospodarowania terenu, zatwierdzeniu projektu budowlanego oraz pozwoleniu na budowę (& 13 Rozporządzenia Ministra Rozwoju Regionalnego i Budownictwa z dnia 05.04.2001 roku w sprawie geodezyjnej ewidencji sieci uzbrojenia terenu oraz zespołów uzgadniania dokumentacji projektowej Dz. U. Nr 38 poz. 455).

z up. STAROSTY  
inż. Leszek Majewski  
PRZEWODNICZĄCY  
ZESPÓŁU UZGADNIANIA  
DOKUMENTACJI PROJEKTOWEJ

 

**Postanowienie****w sprawie potrzeby sporządzenia raportu o oddziaływaniu przedsięwzięcia na środowisko i ustalenia jego zakresu**

Na podstawie **art. 123** ustawy z dnia 14 czerwca 1960 r. **Kodeks postępowania administracyjnego** (j. t. Dz. U. z 2000 r. Nr 98 poz. 1071 z późn. zm.), w związku z **art. 51 ust. 3 pkt 1, art. 378 ust. 1** ustawy z dnia 27 kwietnia 2001 r. **Prawo ochrony środowiska** (j.t. z 2006 r. Dz. U. Nr 129, poz. 902 z późn. zm.), **§ 3 ust. 1 pkt 56 i § 5** rozporządzenia Rady Ministrów z dnia 9 listopada 2004 r. w sprawie określenia rodzajów przedsięwzięć mogących znacząco oddziaływać na środowisko oraz szczegółowych uwarunkowań związanych z kwalifikowaniem przedsięwzięcia do sporządzenia raportu o oddziaływaniu na środowisko (Dz. U. Nr 257, poz. 2573 z późn. zm.) - **w związku z wystąpieniem Burmistrza Miasta i Gminy Drobin**, znak: RRG.7625/3-1/2007 dot. wydania opinii co do konieczności sporządzenia raportu o oddziaływaniu na środowisko dla przedsięwzięcia pn. „Przebudowa drogi gminnej relacji Świerczynek – Drobin na terenie gminy Drobin” i jego ewentualnym zakresie

**postanawiam**

**wyrazić opinię sugerującą odstąpienie od nałożenia obowiązku sporządzenia raportu o oddziaływaniu na środowisko dla przedsięwzięcia pn. „Przebudowa drogi gminnej relacji Świerczynek – Drobin na terenie gminy Drobin”.**

**Uzasadnienie**

Burmistrz Miasta i Gminy Drobin wystąpił do Starosty Płockiego o wydanie opinii, co do konieczności sporządzenia raportu o oddziaływaniu na środowisko dla w/w przedsięwzięcia i jego ewentualnego zakresu.

Planowane przedsięwzięcie należy do kategorii przedsięwzięć, o których mowa w **art. 51 ust. 1 pkt 2** ustawy – **Prawo ochrony środowiska** – wymienione jest w **§ 3 ust. 1 pkt 56 i § 5** rozporządzenia Rady Ministrów z dnia 9 listopada 2004 r. w sprawie określenia rodzajów przedsięwzięć mogących znacząco oddziaływać na środowisko oraz szczegółowych uwarunkowań związanych z kwalifikowaniem przedsięwzięcia do sporządzenia raportu o oddziaływaniu na środowisko.

Planowane przedsięwzięcie będzie polegało na przebudowie drogi gminnej relacji Świerczynek – Drobin na działkach nr ew. 184/2, 184/3, 184/4, 194/2 w obrębie Świerczyny i na dz. nr ew. 483 w obrębie Drobin. Długość drogi do przebudowy – 915 mb.

Przebudowa w/w drogi będzie polegała na wykonaniu nawierzchni drogi z betonu asfaltowego na istniejącej podbudowie z destruktu oraz podbudowie z kruszywa łamanego gr. 10 cm. Wody opadowe z powierzchni drogi będą odprowadzane powierzchniowo na pobocza drogi, gdzie grunt jest łatwo przepuszczalny i spowoduje wchłonięcie i odparowanie wody.

*Opis planowanego przedsięwzięcia nie wskazuje, aby konieczne było sporządzenie raportu o oddziaływaniu przedsięwzięcia na środowisko.*

Przypomina się, iż zgodnie z art. 48 ust. 2 pkt 1 ustawy Prawo ochrony środowiska decyzję o środowiskowych uwarunkowaniach zgody na realizację przedsięwzięcia Burmistrz Miasta i Gminy winien uzgodnić ze Starostą Płockim, przedstawiając do uzgodnienia: wniosek o wydanie decyzji o środowiskowych uwarunkowaniach zgody na realizację przedsięwzięcia, wypis i wyrys z miejscowego planu zagospodarowania przestrzennego, jeżeli plan ten został uchwalony oraz imienny wykaz stron postępowania.

Biorąc powyższe pod uwagę, postanowiono jak w sentencji.

### **Pouczenie**

Na niniejsze postanowienie nie służy stronom zażalenie.

### **Otrzymują:**

1. Burmistrz Miasta i Gminy Drobin
2. Pan Piotr Pakieła  
zam. Piaski, ul. Lipowa 7, 09 – 200 Sierpc  
- Pełnomocnik Wnioskodawcy
3. A/a – WRŚ SP w Płocku

### **Sprawę prowadzi:**

mgr inż. Renata Markiewicz  
tel.(024) 267-67-97

z up. STAROSTY  
mgr inż. Marek Pietrzak  
Dyrektor Wydziału  
Rolnictwa i Środowiska

Płock, dnia 15.05.2007r.

**PAŃSTWOWY POWIATOWY  
INSPEKTOR SANITARNY w PŁOCKU**  
**09-402 Płock, ul. Kolegialna 20**  
tel./fax 262-31-04; 262-62-07

### **OPINIA SANITARNA ZNS. 7170-531-111/07.MP**

Na podstawie art. 51 ust. 3 pkt 1 i art. 57 ust. 1 pkt 3 ustawy z dnia 27 kwietnia 2001r. *Prawo ochrony środowiska* (Dz. U. z 2006r. Nr 129 poz. 902 t.j.), art. 1 pkt 1 oraz art. 10 ust. 2 ustawy z dnia 14 marca 1985 r. o *Państwowej Inspekcji Sanitarnej* (Dz. U. Z 2006r. nr 122, poz. 851 ze zmianami), po rozpatrzeniu materiałów przesłanych przez Urząd Miasta i Gminy w Drobinie przy piśmie z dnia 25.04.2007r. znak: RRG 7625/3-1/2007 dot.: wydania opinii co do konieczności sporządzenia raportu oddziaływania na środowisko i jego ewentualnego zakresu dla przedsięwzięcia polegającego na przebudowie drogi gminnej relacji Świerczynek - Drobin, Państwowy Powiatowy Inspektor Sanitarny w Płocku,

**stwierdza**

**nie wymagać sporządzenia raportu oddziaływania na środowisko dla przedsięwzięcia polegającego na przebudowie drogi gminnej relacji Świerczynek – Drobin.**

### **UZASADNIENIE**

W związku z wnioskiem Pana Piotra Pakieły zam. Piaski ul. Lipowa 7 , 09-200 Sierpc działającego w imieniu Burmistrza Miasta i Gminy Drobin dot: wydania decyzji o środowiskowych uwarunkowaniach zgody na realizację przedsięwzięcia polegającego na przebudowie drogi gminnej relacji Świerczynek - Drobin, Urząd Miasta i Gminy w Drobinie wystąpił pismem znak : RRG 7625/3-1/2007 z dnia 25.04.2007r.o wydanie opinii, co do konieczności sporządzenia raportu oddziaływania na środowisko dla w/w przedsięwzięcia .

Planowana inwestycja zlokalizowana jest na działce nr 184/2; 184/3; 184/4; 194/2 w Świerczynku oraz 483 w m. Drobin, właścicielem nieruchomości jest dz. ew. 184/2; 184/3; 184/4 – władający Gmina Drobin dz. ew. 194/2 – właściciel Gmina Drobin oraz 483 – właściciel Skarb Państwa. Łączna powierzchnia użytkowa wynosi – 4.575,00m<sup>2</sup>.

W ramach przebudowy drogi planuje się wykonanie nawierzchni drogi z betonu asfaltowego


( warstwa ścieralna BA gr. 4 cm i warstwa wiążąca BA gr. 3 cm ) na istniejącej podbudowie z destruktu oraz podbudowie łamanego gr. 10 cm

Wody opadowe będą odprowadzone powierzchniowo na pobocza do gruntu łatwo przepuszczalnego powodującego wchłonięcie i odparowanie wody.

Roboty będą prowadzone w porze dziennej w celu ochrony oddziaływania akustycznego.

Zgodnie z § 3 ust 1. pkt 56 rozporządzenia Rady Ministrów z dnia 9 listopada 2004 w sprawie określenia rodzajów przedsięwzięć mogących znacząco oddziaływać na środowisko oraz szczegółowych uwarunkowań związanych z kwalifikowaniem

przedsięwzięcia do sporządzenia raportu o oddziaływaniu na środowisko (Dz. U. Nr 257, poz. 2573 z późniejszymi zmianami), planowane przedsięwzięcie, jest zaliczane do inwestycji mogących znacząco oddziaływać na środowisko, dla których obowiązek sporządzenia raportu oddziaływania na środowisko może być wymagany.

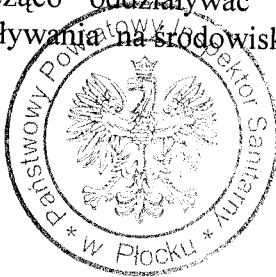

Państwowy  
Powiatowy Inspektor Sanitarny  
w Płocku-mieście na prawach powiatu  
oraz powiatu płockim

lek. med. *Ryszard Ostrowski*  
spec. epidemiolog

Złożone materiały pozostają w aktach PPIS w Płocku

Otrzymują :

1. Urząd Miasta i Gminy w Drobinie  
ul. Marsz. J. Piłsudskiego 12, 09-210 Drobin
2. P. Piotr Pakieła Piaski, ul. Lipowa 7, 09-200 Sierpc
3. A/a

ZNS 7170-531-111/06.MP

Płock, dnia 04.06.2007r.

## POSTANOWIENIE ZNS. 713-628-94/07.MP

Na podstawie art. 106 § 5 Kodeksu Postępowania Administracyjnego, w związku z art. 48 ust. 2 pkt 1a oraz art. 57 ust. 1 ustawy z dnia 27 kwietnia 2001r. – Prawo ochrony środowiska (Dz.U. z 2006r. nr 129, poz. 902 t.j.), art. 1 pkt. 1 i art. 10 ust. 3 ustawy z dnia 14 marca 1985 r. o Państwowej Inspekcji Sanitarnej (Dz.U. z 2006r. nr 122, poz. 851, ze zmianami), w związku z wystąpieniem Urzędu Miasta i Gminy w Drobinie w piśmie znak: RRG 7625/3-3/2007 z dnia 2007-05-18 Państwowy Powiatowy Inspektor Sanitarny w Płocku

### postanawia

**uzgodnić przedsięwzięcie polegające na przebudowie drogi gminnej relacji Świerczynek – Drobin i zgłosić następujące środowiskowe uwarunkowania dla jego realizacji:**

1. Wszelkie roboty związane z planowanym przedsięwzięciem powinny być prowadzone zgodnie z obowiązującymi przepisami, zatwierdzoną dokumentacją projektową i w sposób nie zagrażający zdrowiu i życiu ludzi.
2. Ze względu na higienę snu wszelkie prace związane z przebudową drogi winny być wykonywane w porze dziennej.

### UZASADNIENIE

W związku z wnioskiem Pana Piotra Pakieły zam. Piaski ul. Lipowa 7 , 09-200 Sierpc działającego w imieniu Burmistrza Miasta i Gminy Drobin dot: wydania decyzji o środowiskowych uwarunkowaniach zgody na realizację przedsięwzięcia polegającego na przebudowie drogi gminnej relacji Świerczynek - Drobin, Urząd Miasta i Gminy w Drobinie wystąpił pismem znak : RRG 7625/3-3/2007 z dnia 18.05.2007r.o uzgodnienie w/w przedsięwzięcia .

Do swojego wystąpienia Urząd Miasta i Gminy w Drobinie załączył:

- ♦ Wniosek o wydanie decyzji z dnia 17 kwietnia 2007r.
- ♦ Informacja o planowanym przedsięwzięciu
- ♦ Opinię urbanistyczną
- ♦ Strony postępowania administracyjnego

Planowana inwestycja zlokalizowana jest na działce nr 184/2; 184/3; 184/4; 194/2 w Świerczynku oraz 483 w m. Drobin, właścicielem nieruchomości jest dz. ew. 184/2; 184/3; 184/4 – władający Gmina Drobin dz. ew. 194/2 – właściciel Gmina Drobin oraz 483 – właściciel Skarb Państwa. Łączna powierzchnia użytkowa wynosi – 4.575,00m<sup>2</sup>.

W ramach przebudowy drogi planuje się wykonanie nawierzchni drogi z betonu asfaltowego ( warstwa ścieralna BA gr. 4 cm i warstwa wiążąca BA gr. 3 cm ) na istniejącej podbudowie z destruktu oraz podbudowie łamanego gr. 10 cm

Wody opadowe będą odprowadzone powierzchniowo na pobocza do gruntu łatwo przepuszczalnego powodującego wchłonięcie i odparowanie wody.

W studium uwarunkowań i kierunków zagospodarowania przestrzennego Miasta i Gminy Drobin zatwierdzonym Uchwałą Rady Miejskiej Drobin w dniu 22 listopada 2001r. Nr 212/XXVII/01 tereny bezpośrednio przyległe do drogi to obszary aktywizacji gospodarczej – tereny potencjalnego rozwoju o dominacji funkcji usługowej i produkcyjno-składowej.

Biorąc powyższe pod uwagę, Państwowy Powiatowy Inspektor Sanitarny w Płocku postanowił jak w sentencji.

### **Pouczenie**

Na niniejsze postanowienie, służy stronie prawo wniesienia zażalenia do Państwowego Wojewódzkiego Inspektora Sanitarnego w Warszawie, ul. Żelazna 79, za pośrednictwem Państwowego Powiatowego Inspektora Sanitarnego w Płocku, w terminie 7 dni od daty jego otrzymania.

Państwowy  
Powiatowy Inspektor Sanitarny  
w Płocku-miejsce na prawach powiatu  
oraz powiecie płockim  
lek. med. *Ramwald Ostrowski*  
spec. epidemiolog

Złożone materiały pozostają w aktach PPIS w Płocku

### **Otrzymują :**

1. Urząd Miasta i Gminy w Drobinie  
ul. Marsz. J. Piłsudskiego 12, 09-210 Drobin
- ②. P. Piotr Pakieła
3. P. Bożena Jolanta Dylewska
4. P. Anna Halina Gogół  
P. Miron Gogół
5. P. Anna Olewnik Mikołajewska
6. Gmina Drobin
7. P. Leszek Targaszewski
8. P. Ewa Jadwiga i Włodzimierz Olewnik
9. P. Rober Kraśniwski
10. P. Andrzej Roman Pokorski
11. P. Marzena i Bogdan Kraśniewscy
12. Skarb Państwa  
P. Edward Jan Wiśniewski
13. P. Waldemar Grzelak
14. Zarząd Dróg Powiatowych w Płocku
15. P. Ryszard Czesław Rokicki.
16. A/a

ZNS. 713-628-94/07.MP

## **P O S T A N O W I E N I E**

### **w sprawie obowiązku sporządzenia raportu oddziaływania przedsięwzięcia na środowisko i ustalenia jego zakresu**

Na podstawie **art. 123** ustawy z dnia 14 czerwca 1960 roku - **Kodeks postępowania administracyjnego** (tj. Dz.U. z 2000 roku Nr 98, poz. 1071 z późn. zm.), w związku z **art. 51 ust. 2 i 3** ustawy z dnia 27 kwietnia 2001 roku – **Prawo ochrony środowiska** (Dz. U. Nr 62, poz. 627 z późn. zm.), oraz **§ 3 ust. 1 pkt 56** rozporządzenia Rady Ministrów z dnia 9 listopada 2004 roku w sprawie określenia rodzajów przedsięwzięć mogących znacząco oddziaływać na środowisko oraz szczegółowych uwarunkowań związanych z kwalifikowaniem przedsięwzięć do sporządzenia raportu o oddziaływaniu na środowisko (Dz. U. Nr 257, poz. 2573 z późn. zm.) po rozpatrzeniu **wniosku z dnia 17 kwietnia 2007 roku Pana Piotra Pakiely zam. Piaski ul. Lipowa 7, działającego na podstawie Pełnomocnictwa nr RO.0115-7/07 z dnia 20.04.2007 roku udzielonego przez Burmistrza Miasta i Gminy Drobin w sprawie wydania decyzji o środowiskowych uwarunkowaniach zgody na realizację przedsięwzięcia – „Przebudowa drogi gminnej relacji Świerczynek - Drobin”**

po zasięgnięciu opinii:

1. Państwowego Powiatowego Inspektora Sanitarnego w Płocku – Opinia sanitarna nr ZNS. 7170-531-111/07.MP z dnia 15 maja 2007 roku
2. Starosty Płockiego – Postanowienie nr OŚ.II.7633-120/2007 z dnia 14 maja 2007 roku

### **p o s t a n a w i a m**

**nie nakładać obowiązku sporządzenia raportu oddziaływania na środowisko dla przedsięwzięcia inwestycyjnego, polegającego na „Przebudowie drogi gminnej relacji Świerczynek - Drobin”**

## **U Z A S A D N I E N I E**

Burmistrz Miasta i Gminy Drobin wszczął w dniu 17 kwietnia 2007 roku postępowanie administracyjne na wniosek Pana Piotra Pakiely zam. Piaski, ul. Lipowa 7, działającego na podstawie Pełnomocnictwa nr RO.0115-7/07 z dnia 20.04.2007 roku, w sprawie wydania decyzji o środowiskowych uwarunkowaniach zgody na realizację inwestycji celu publicznego pn. „Przebudowa drogi gminnej relacji Świerczynek - Drobin”.

Przebudowa w/w drogi będzie polegała na wykonaniu nawierzchni drogi z betonu asfaltowego na istniejącej podbudowie z destruktu oraz podbudowie z kruszywa łamanego gr. 10 cm. Wody opadowe z powierzchni drogi będą odprowadzane powierzchniowo na pobocza drogi, gdzie grunt jest łatwo przepuszczalny i spowoduje wchłonięcie i odparowanie wody.

Działając na podstawie art. 51 ust. 3 pkt 1 i 2, art. 57 ust. 1 ustawy – Prawo ochrony środowiska, wystąpił z wnioskiem do Starosty Płockiego i Państwowego Powiatowego Inspektora Sanitarnego w Płocku o wydanie opinii, co do konieczności sporządzenia raportu dla powyższego przedsięwzięcia.

Zgodnie z § 3 ust. 1 pkt 56 rozporządzenia Rady Ministrów z dnia 9 listopada 2004 roku w sprawie określenia rodzajów przedsięwzięć mogących znacząco oddziaływać na środowisko oraz szczegółowych uwarunkowań związanych z kwalifikowaniem przedsięwzięć do sporządzenia raportu o oddziaływaniu na środowisko (Dz. U. Nr 257, poz. 2573 z późn. zm.) dla przedsięwzięć, polegających na budowie dróg publicznych o nawierzchni utwardzonej, niewymienionych w § 2 ust. 1 pkt 29 i 30, z wyłączeniem przedsięwzięć polegających na budowie zjazdów z dróg publicznych, sporządzenie raportu o oddziaływaniu przedsięwzięcia na środowisko może być wymagane.

Starosta Płocki, Postanowieniem z dnia 14 maja 2007 roku, znak: OŚ.II. 7633-120/2007 i Państwowy Powiatowy Inspektor Sanitarny w Płocku, Opinią sanitarną z dnia 15 maja 2007 roku, znak: ZNS. 7170-531-111/07.MP odstąpili od wymogu sporządzenia przedmiotowego raportu.

Po przeanalizowaniu, informacji o planowanym przedsięwzięciu, biorąc pod uwagę opinię w/w instytucji oraz fakt, iż planowane przedsięwzięcie jest inwestycją celu publicznego, która w fazie realizacji nie pogorszy znacząco stanu środowiska na danym obszarze, a w okresie eksploatacji polepszy funkcje komunikacyjne i płynność ruchu drogowego, Burmistrz Miasta i Gminy Drobin postanowił odstąpić od obowiązku sporządzenia raportu oddziaływania na środowisko dla powyższego przedsięwzięcia.

Biorąc powyższe pod uwagę, orzeczono jak w sentencji.

### POUCZENIE

Na niniejsze postanowienie, zgodnie z art. 51 ust. 5 ustawy z dnia 27 kwietnia 2001 roku – Prawo ochrony środowiska (Dz. U. Nr 62, poz. 627 z późn. zm.), służy stronie zażalenie do Samorządowego Kolegium Odwoławczego w Płocku za pośrednictwem organu wydającego postanowienie w terminie 7 dni od dnia jego doręczenia.



Z up. Burmistrza

*Barbara Sewińska*  
Sekretarz Miasta i Gminy

#### Otrzymują:

1. P. Bożena Jolanta Dylewska, Świerczynek
2. P. Anna Halina i Miron Grzegorz Gogół, Świerczynek
3. P. Anna Olewnik Mikołajewska, Świerczynek
4. P. Leszek Targaszewski, Świerczynek
5. P. Ewa Jadwiga i Włodzimierz Olewnik, Świerczynek
6. P. Robert Kwaśniewski, Świerczynek 1
7. P. Andrzej Roman Pomorski, Świerczynek
8. P. Marzena i Bogdan Kwaśniewscy, Drobin, ul. Polna
9. Starostwo Powiatowe w Płocku
10. P. Edward Jan Wiśniewski, Drobin, ul. Sierpecka 20
11. P. Waldemar Grzelak, Drobin, ul. Polna
12. Zarząd Dróg Powiatowych w Płocku, ul. Bielska 59
13. P. Ryszard Czesław Rokicki, Drobin, ul. Gospodarska 13
14. RRG a/a

#### Do wiadomości

1. Starosta Płocki  
ul. Bielska 59 09-400 Płock
2. Państwowy Powiatowy Inspektor Sanitarny w Płocku  
ul. Kolegialna 20 09-402 Płock
3. P. Piotr Pakieła  
09-200 Sierpc, Piaski, ul. Lipowa 7

Sprawę prowadzi: mgr Beata Banaszczyk tel. (024) 26-01-441 w. 106

## **D E C Y Z J A**

### **o środowiskowych uwarunkowaniach zgody na realizację przedsięwzięcia**

Na podstawie art. 104 ustawy z dnia 14 czerwca 1960 roku – Kodeks postępowania administracyjnego (Dz. U. z 2000r. nr 98, poz. 1071 z późn. zm.), art. 46a ust. 7 pkt 4, w związku z art. 46 ust. 1 pkt 1 i 56 ustawy z dnia 27 kwietnia 2001 roku – Prawo ochrony środowiska (Dz. U. Nr 62, poz. 627 z późn. zm.) oraz § 3 ust. 1 pkt 56 rozporządzenia Rady Ministrów z dnia 9 listopada 2004 roku w sprawie określenia rodzajów przedsięwzięć mogących znacząco oddziaływać na środowisko oraz szczegółowych uwarunkowań związanych z kwalifikowaniem przedsięwzięć do sporządzenia raportu o oddziaływaniu na środowisko (Dz. U. Nr 257, poz. 2573 z późn. zm.) po rozpatrzeniu wniosku z dnia 17 kwietnia 2007 roku Pana Piotra Pakiely zam. Piaski, ul. Lipowa 7 09-200 Sierpc, działającego w imieniu Urzędu Miasta i Gminy w Drobinie, na podstawie Pełnomocnictwa nr RO.0115-7/07 z dnia 20.04.2007 roku, w sprawie wydania decyzji o środowiskowych uwarunkowaniach zgody na realizację przedsięwzięcia, polegającego na **„Przebudowie drogi gminnej relacji Świerczynek - Drobin”**

oraz po uzyskaniu uzgodnień:

1. Starosty Płockiego – Postanowienie nr RŚ.II.7633-151/07 z dnia 4 czerwca 2007 roku
2. Państwowego Powiatowego Inspektora Sanitarnego w Płocku – Postanowienie nr ZNS. 713-628-94/07.MP z dnia 4 czerwca 2007, które wpłynęło w dniu 14 czerwca 2007 r.

#### **o r z e k a m**

- I. Określić środowiskowe uwarunkowania zgody na realizację przedsięwzięcia pn. **„Przebudowa drogi gminnej relacji Świerczynek-Drobin”** na następujących zasadach:
  1. **rodzaj przedsięwzięcia:** przebudowa drogi gminnej na długości 915 mb,
  2. **miejsce realizacji przedsięwzięcia:** działki o nr ewid. 184/2, 184/3, 184/4, 194/2 obręb Świerczynek i dz. nr ewid. 483, obręb Drobin.
  3. **warunki wykorzystania terenu:**
    - 3.1. **w fazie realizacji przedsięwzięcia:**
      - 3.1.1. wygaszać silniki spalinowe maszyn i pojazdów wykorzystywanych na potrzeby realizacji inwestycji w czasie, kiedy nie występuje konieczność ich eksploatacji,
      - 3.1.2. zaplecze budowlane zlokalizować z dala od budynków chronionych akustycznie (budynków mieszkalnych),

**3.1.3.** ograniczyć roboty budowlane do pasa drogowego,

**3.1.4.** wszelkie roboty związane z planowanym przedsięwzięciem powinny być prowadzone zgodnie z obowiązującymi przepisami, zatwierdzoną dokumentacją projektową i w sposób nie zagrażający zdrowiu i życiu ludzi,

**3.1.5.** ze względu na higienę snu wszelkie prace związane z przebudową drogi winny być wykonywane w porze dziennej.

**3.2. w fazie eksploatacji instalacji:**

**3.2.1.** wody opadowe i roztopowe z powierzchni drogi odprowadzać w sposób dotychczasowy tj. na pobocza.

**4. wymagania dotyczące ochrony środowiska konieczne do uwzględnienia w projekcie budowlanym:**

**4.1.** zaprojektować taką organizację robót, aby nie powodować nadmiernych uciążliwości dla środowiska (hałas, emisja do powietrza, odpady, itp.),

**4.2.** zaprojektować gospodarkę odpadami powstającymi w wyniku realizacji przedsięwzięcia, określając ich ilość, rodzaj i sposób gospodarowania,

**II.** Stwierdzam zgodność lokalizacji przedsięwzięcia z opinią urbanistyczną nr RRG 7332/021/07 z dnia 18 maja 2007 roku o ustaleniu lokalizacji inwestycji celu publicznego

**III.** Decyzja obowiązuje do **14 czerwca 2009 roku.**

**IV.** Decyzja o środowiskowych uwarunkowaniach zgody na realizację przedsięwzięcia nie rodzi praw do terenu inwestycji oraz nie narusza praw własności i uprawnień osób trzecich, a wnioskodawcy, który nie uzyskał praw do terenu, nie przysługuje roszczenie o zwrot nakładów poniesionych w związku z otrzymaną decyzją.

**V.** Decyzja o środowiskowych uwarunkowaniach zgody na realizację przedsięwzięcia jest wiążąca dla organów o których mowa w art. 46 ust. 4 pkt 2-9 ustawy – Prawo ochrony środowiska.

**u z a s a d n i e n i e**

W dniu 17 kwietnia 2007 roku do Burmistrza Miasta i Gminy Drobin wpłynął wniosek Pana Piotra Pakiely zam. Piaski, ul. Lipowa 7 09-200 Sierpc, działającego w imieniu Urzędu Miasta i Gminy w Drobinie na podstawie Pełnomocnictwa nr RO. 0115-7/07 z dnia 20 kwietnia 2007 roku, o wydanie decyzji o środowiskowych uwarunkowaniach zgody na realizację przedsięwzięcia pn. „Przebudowa drogi gminnej relacji Świerczynek-Drobin”

Burmistrz Miasta i Gminy Drobin, działając na podstawie art. 51. ust. 3 pkt 1 i 2, art. 57 ust. 1, art. 378 ust. 1 ustawy – Prawo ochrony środowiska, wystąpił z wnioskiem z dnia 25 kwietnia 2007 roku do Starosty Płockiego i Państwowego Powiatowego Inspektora Sanitarnego w Płocku o wydanie opinii, co do konieczności sporządzenia raportu dla planowanego przedsięwzięcia, określając jego ewentualny zakres.

Starosta Płocki, postanowieniem z dnia 14 maja 2007 roku, znak: RŚ.II. 7633-120/2007 oraz Państwowy Powiatowy Inspektor Sanitarny w Płocku, Opinią sanitarną nr ZNS.7170-531-111/07.MP z dnia 15 maja 2007 roku uznali, iż nie należy nakładać obowiązku sporządzenia raportu o oddziaływaniu na środowisko dla przedmiotowego przedsięwzięcia.

Po przeanalizowaniu, załączonej informacji o planowanym przedsięwzięciu, biorąc pod uwagę opinię w/w instytucji oraz fakt, iż planowana inwestycja celu publicznego w fazie funkcjonowania nie pogorszy znacząco stanu środowiska na danym obszarze, a planowane przedsięwzięcie w okresie eksploatacji pozwoli na podwyższenie standardu życia mieszkańców, Burmistrz Miasta i Gminy Drobin postanowił odstąpić od obowiązku sporządzenia raportu oddziaływania na środowisko dla powyższego przedsięwzięcia Postanowieniem Nr RRG 7625/3-2/2007 z dnia 17 maja 2007 roku.

W dniu 18 maja 2007 roku Burmistrz Miasta i Gminy Drobin, działając na podstawie art. 48 ust. 2 pkt 1 i 1a ustawy – Prawo ochrony środowiska wystąpił z wnioskiem o uzgodnienie warunków realizacji przedmiotowego przedsięwzięcia do Starosty Płockiego i Państwowego Powiatowego Inspektora Sanitarnego w Płocku.

W/w organy przedłożyły pozytywne uzgodnienie warunków realizacji przedsięwzięcia:

Starosta Płocki Postanowieniem Nr RŚ.II.7633-151/07 z dnia 4 czerwca 2007 roku

Państwowy Powiatowy Inspektor Sanitarny Postanowieniem Nr ZNS. 713-628-94/07.MP z dnia 4 czerwca 2007 roku, które wpłynęło w dniu 14 czerwca 2007 roku.

**W celu zminimalizowania uciążliwości dla środowiska na inwestora nałożono szereg obowiązków koniecznych do uwzględnienia w trakcie realizacji przedsięwzięcia, w fazie eksploatacji oraz przez projektantów przy opracowywaniu projektu budowlanego, w tym między innymi dotyczących gospodarowania odpadami powstającymi na terenie budowy.**

**Na 30 dni przed rozpoczęciem prac budowlanych firma wykonująca prace budowlane zobowiązana jest przedłożyć Staroście Płockiemu informację o wytwarzanych odpadach oraz o sposobie gospodarowania wytwarzanymi odpadami (zgodnie z ustawą z dnia 27 kwietnia 2001 roku o odpadach).**

Obszar planowanej inwestycji stanowi pas drogowy. Dla tego obszaru brak jest aktualnego planu zagospodarowania przestrzennego. Wg ogólnego planu zagospodarowania przestrzennego gminy Drobin obowiązującego do 31.12.2003 roku tereny bezpośrednio przyległe do drogi to obszar aktywizacji gospodarczej – tereny potencjalnego rozwoju o dominacji funkcji usługowej i produkcyjno-składowej.

W związku z powyższym została wydana Opinia urbanistyczna nr RRG 7332/021/07 z dnia 18 maja 2007 roku o pozytywnym zaopiniowaniu przedmiotowego zamierzenia inwestycyjnego.

Biorąc powyższe pod uwagę należało orzec jak w sentencji.

## **pouczenie**


Od niniejszej decyzji służy stronom odwołanie do Samorządowego Kolegium Odwoławczego w Płocku za pośrednictwem organu wydającego decyzję w terminie 14 dni od dnia jej doręczenia.

### **W załączeniu:**

1. Charakterystyka przedsięwzięcia pn. „Przebudowa ulic w Drobinie: Kryskich, Mniszkówny, Św. Stanisława Kostki”.

### **OTRZYMUJA:**

1. P. Piotr Pakieła zam. Piaski, ul. Lipowa 7 09-200 Sierpc
2. P. Bożena Jolanta Dylewska, zam. Świerczynek
3. P. Anna Halina i Miron Gogół, zam. Świerczynek
4. P. Anna Olewnik Mikołajewska, zam. Świerczynek
5. P. Leszek Targaszewski, zam. Świerczynek
6. P. Ewa i Włodzimierz Olewnik, zam. Świerczynek
7. P. Robert Kraśniewski, zam. Świerczynek 1
8. P. Andrzej Roman Portkorski, zam. Świerczynek
9. P. Marzena i Bogdan Kraśniewscy, zam. Drobin, ul. Polna
10. P. Edward Jan Wiśniewski, zam. Drobin, ul. Sierpecka 20
11. P. Waldemar Grzelak, zam. Drobin, ul. Płocka
12. Zarząd Dróg Powiatowych w Płocku, ul. Bielska 59
13. P. Ryszard Czesław Rokicki, zam. Drobin, ul. Gospodarska 13
14. RRG a/a

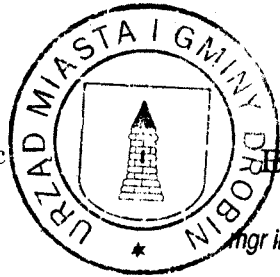

**BURMISTRZ**

mgr inż. Sławomir Wiśniewski

**Decyzja jest ostateczna**

Drobin, dn. 1.08.2007.

### **DO WIADOMOŚCI:**

1. Starosta Płocki  
09-400 Płock, ul. Bielska 59
2. Państwowy Powiatowy Inspektor Sanitarny w Płocku  
09-402 Płock, ul. Kolegialna 20

Sprawę prowadzi: mgr Beata Banaszcak tel. (024) 26-01-441 w. 106

**Charakterystyka przedsięwzięcia:**  
**„PRZEBUDOWA DROGI GMINNEJ**  
**RELACJI ŚWIERCZYNEK - DROBIN”**

Planowane przedsięwzięcie będzie polegało na przebudowie drogi gminnej relacji Świerczynek-Drobin”. Przedsięwzięcie będzie realizowane w granicach działek o nr ewid. 184/2, 184/3, 184/4, 194/2 obręb Świerczynek, dz. o nr ewid. 483 obręb Drobin, które obecnie stanowią drogę o nawierzchni nieulepszonej. W ramach przebudowy ulic planuje się wykonanie nawierzchni z betonu asfaltowego [warstwa ścieralna BA gr. 4 cm i warstwa wiążąca BA gr 3 cm] na istniejącej podbudowie z destruktu oraz podbudowie z kruszywa łamanego gr. 10 cm.

Powierzchnia ulic – 4.575,00 m<sup>2</sup>,

W obrębie pasa drogowego drogi relacji Świerczynek-Drobin w momencie realizacji zadania, nie przewiduje się wycinki drzew.

Wody opadowe będą odprowadzone powierzchniowo na pobocza, gdzie jest grunt łatwo przepuszczalny i spowoduje wchłonięcie i odparowanie wody.

W celu ograniczenia oddziaływania na środowisko przewiduje się zastosowanie następujących rozwiązań:

- nie przewiduje się wycinki drzew i krzewów,
- roboty będą wykonywane w porze dziennej, nie będą prowadzone w niedziele i święta oraz dni ustawowo wolne od pracy,
- należy wygaszać silniki spalinowe maszyn i pojazdów wykorzystywanych na potrzeby realizacji inwestycji w czasie, kiedy nie występuje konieczność ich eksploatacji,
- wykonawca robót ureguluje stan formalno-prawny w zakresie gospodarki wytworzonymi odpadami.

Realizacja inwestycji pozwoli na podwyższenie standardu życia mieszkańców i wpłynie na zwiększenie atrakcyjności inwestowania na tych terenach.

**BURMISTRZ**


*mgr inż. Sławomir Wiśniewski*

pow. płocki  
gm. Drobín  
obr. Świerczynek  
działka 184/2, 184/3, 184/4, 194/2  
obr. Drobín  
działka 483  
mapa 252.321.181, 182, 184

nie wyklucza się istnienia w terenie  
żyzni podziemnych, nie wykazanych  
na mapie, które nie zostały zgłoszone  
w inwentaryzacji przed zasypaniem.

KIT ORIENTACI: 110000

~~Handwritten signature~~ 11/1/75

 

**LEGENDA**

— PROJEKTOWANA KRAWĘDZ NAWIERZCHNI BIT.

— GRANICA PASA DROGOWEGO

UNIWERSYTET PRACZ MIASTA I GMINY W PROJEKCE 09.02.10 PROSIN, ul.m. PR. SUDBSKIE			
PROJEKT BUDOWY			
PRZEBUDOWA DRUGI GMINNY W PR. SUDBSKIE			
PROJEKT BUDOWY			
Tytuł: Projekt zagospodarowania terenu			
Miejscowość i Imię		Stanowisko	Data
1. Piotr Pakieła		Asystent Projektanta	02.2007
2. Piotr Górnik		Projektant	02.2007

# CZĘŚĆ OBLICZENIOWA

# ZESTAWIENIE ŁUKÓW POZIOMYCH

L.p.	lokalizacja /kilometraz/		promień łuku	kierunek łuku	nachylenie poprzeczne
	OD KM	DO KM			
1	0+326,14	0+341,05	1000	lewostronny	jak na odcinku prostym
2	0+689,22	0+735,26	1000	lewostronny	jak na odcinku prostym
3	0+775,71	0+825,77	150	lewostronny	3%
4	0+854,08	0+878,03	100	lewostronny	4%

**inż. Piotr Górniak**  
 Uprawnienia budowlane do projektowania  
 i kierowania robotami budowlanymi  
 bez ograniczeń w specjalności drogowej  
 Nr ewid. MAZ/0377/PWOD/05

# CZĘŚĆ GRAFICZNA

Przedsiębiorstwo Usług Geodezyjnych  
inż. Andrzej Kozicki  
09-402 Płock ul. Obrońców Płocka 11/3  
tel/fax 2668924 kom.0801 31 45 27


pow. płocki  
gm. Drobin  
obr. Świerczynek  
działka 184/2, 184/3, 184/4, 194/2  
obr. Drobin  
działka 483  
mapa 252.321.181, 182, 184


## MAPA DO CELÓW PROJEKTOWYCH SKALA 1: 500

Nie wyklucza się istnienia w terenie  
urządzeń podziemnych, nie wykazanych  
na mapie, które nie zostały zgłoszone  
do inwentaryzacji przed zasypaniem.

Geodeta Uprawniony

inż. Andrzej Kozicki  
Nr upr. 2063

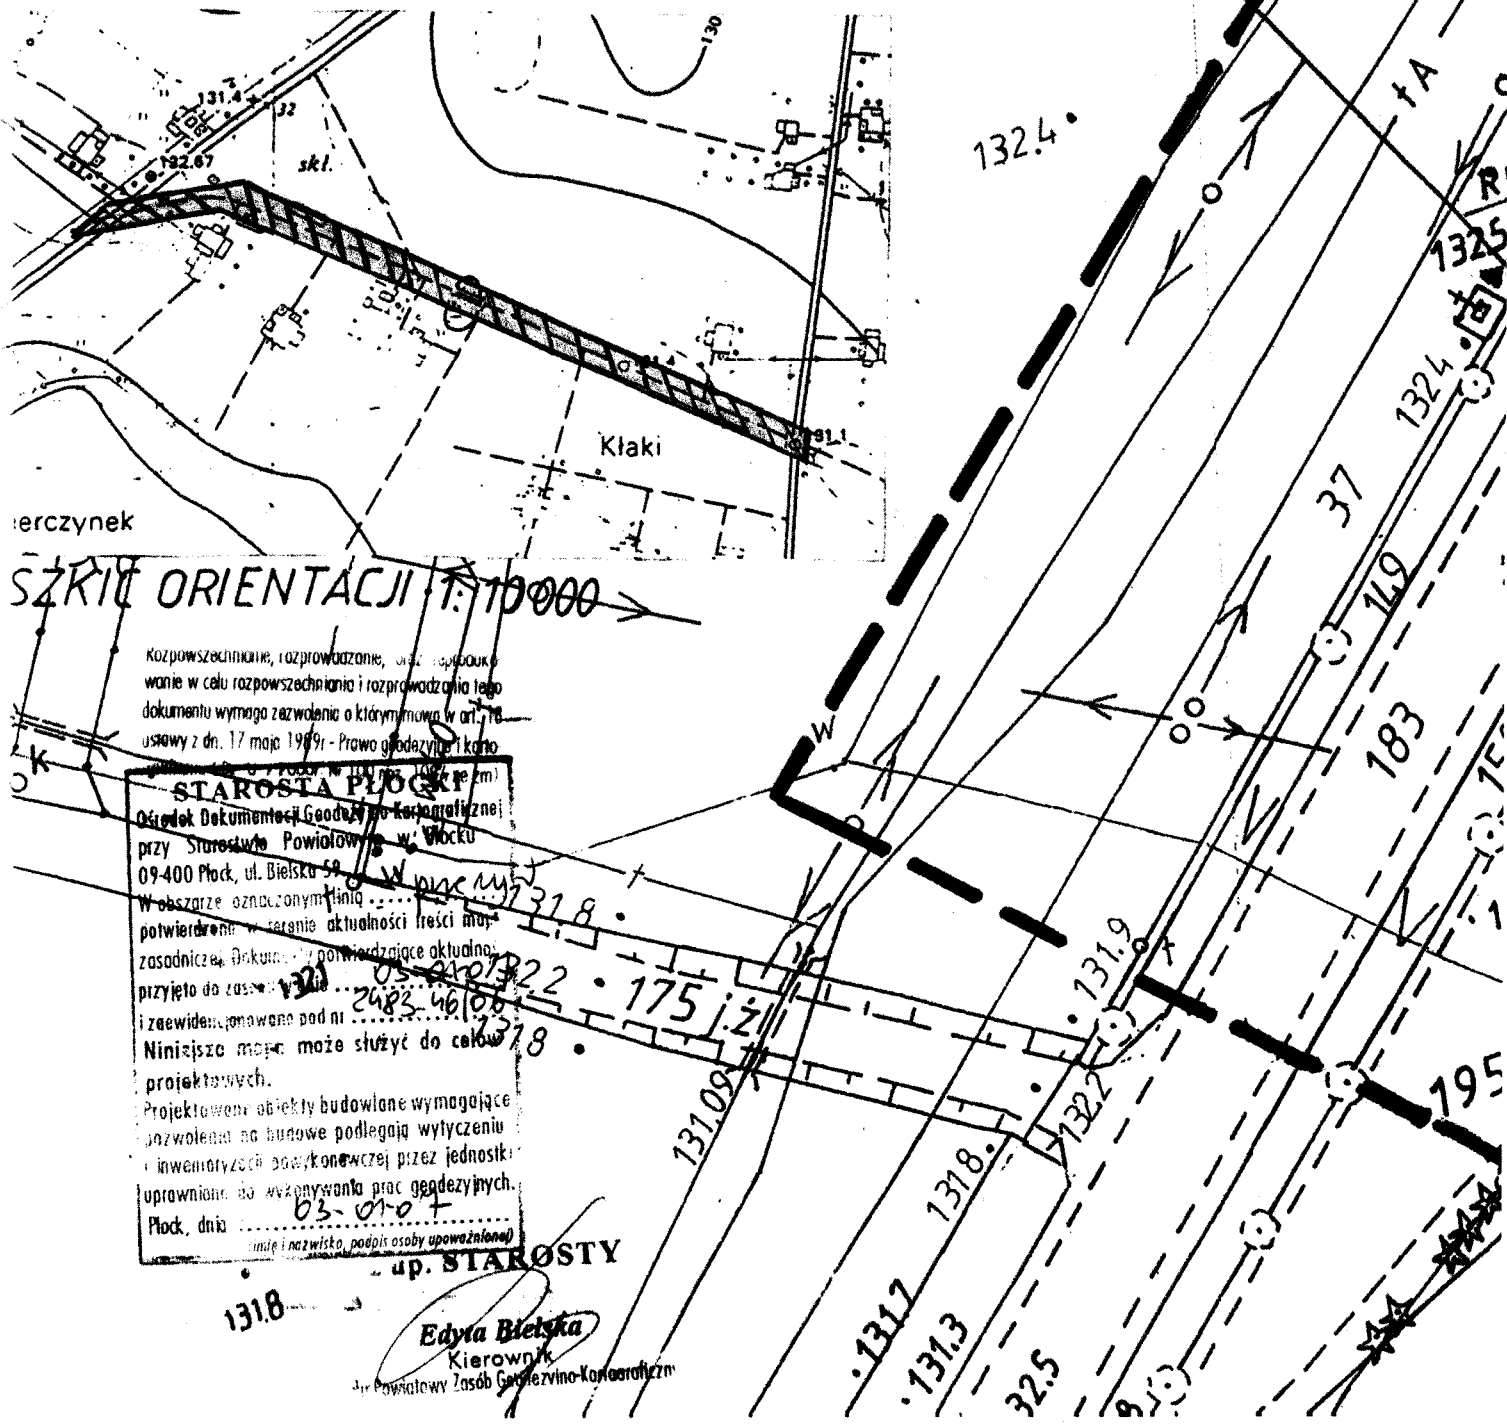

 

**LEGENDA**

- PROJEKTOWANA KRAWĘDZ NAWIERZCHNI BIT.
- BRANICA PASA DROGOWEGO
- PROJEKTOWANE POBOCZA

INWESTOR: POWIATOWY URZĄD OŚWIĘCIMIA  
Wydział Architektury i Budownictwa  
ul. Bielecka 56

Załącznik do pisma z dnia 02.02.2007  
Nr 01.1352.149.07

INWESTOR: URZĄD MIASTA I GMINY W OŚWIĘCIMIU, ul. m. Ryśkowskiego 12

PRZEBUDOWA DRUGI GMINNE W OŚWIĘCIMIU


**PROJEKT BUDOWLANY**

Temat: Projekt zagospodarowania terenu

Nazwisko i Imię	Stanowisko	Nr dop.	Data	Podpis
1. Piotr Pakieła	Asystent Projektanta		06.2007	
2. Piotr Górniak	Projektant	MAZ0327 PWCD05	06.2007	

Nr ewid. MAZ0327PWCD05

Profil - 05 (1)

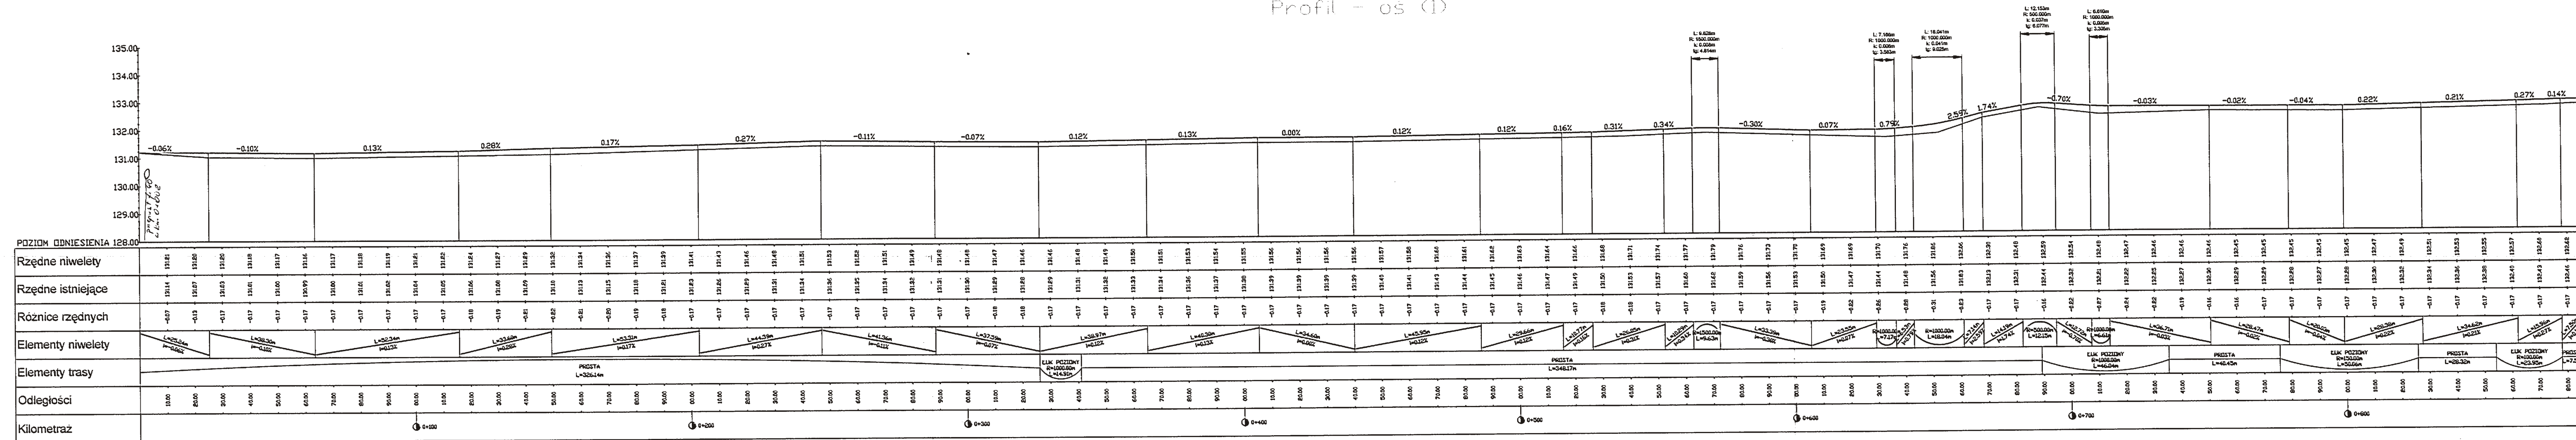

INWESTOR: URZĄD MIASTA I GMINY W DROBINIE, 09-210 DROBIN, ul.m. PIŁSUDSKIEGO 12

Nazwa i adres obiektu  
PRZEBUDOWA DROGI GMINNEJ W M. Świerczynek

**PROJEKT BUDOWLANY**

Temat:  
Profil podłużny

Lp. Nazwisko i Imię Stanowisko Nr upr. Data: Podpis


1 Piotr Pakieła Asystent Projektanta 06.2007

2 Piotr Gómiak Projektant MAZ0377/PWOD05

Uprawnienia budowlane do projektowania i kierowania robotami budowlanymi w zawodzie inżyniera drogowego Nr ewid. MAZ0377/PWOD05

Załącznik 2  
dnia:  
Rys. nr  
3  
Skala  
1:100/1000

# **Przekrój normalny** **km 0+000 do km 0+300** **km 0+640 do km 0+885,54**

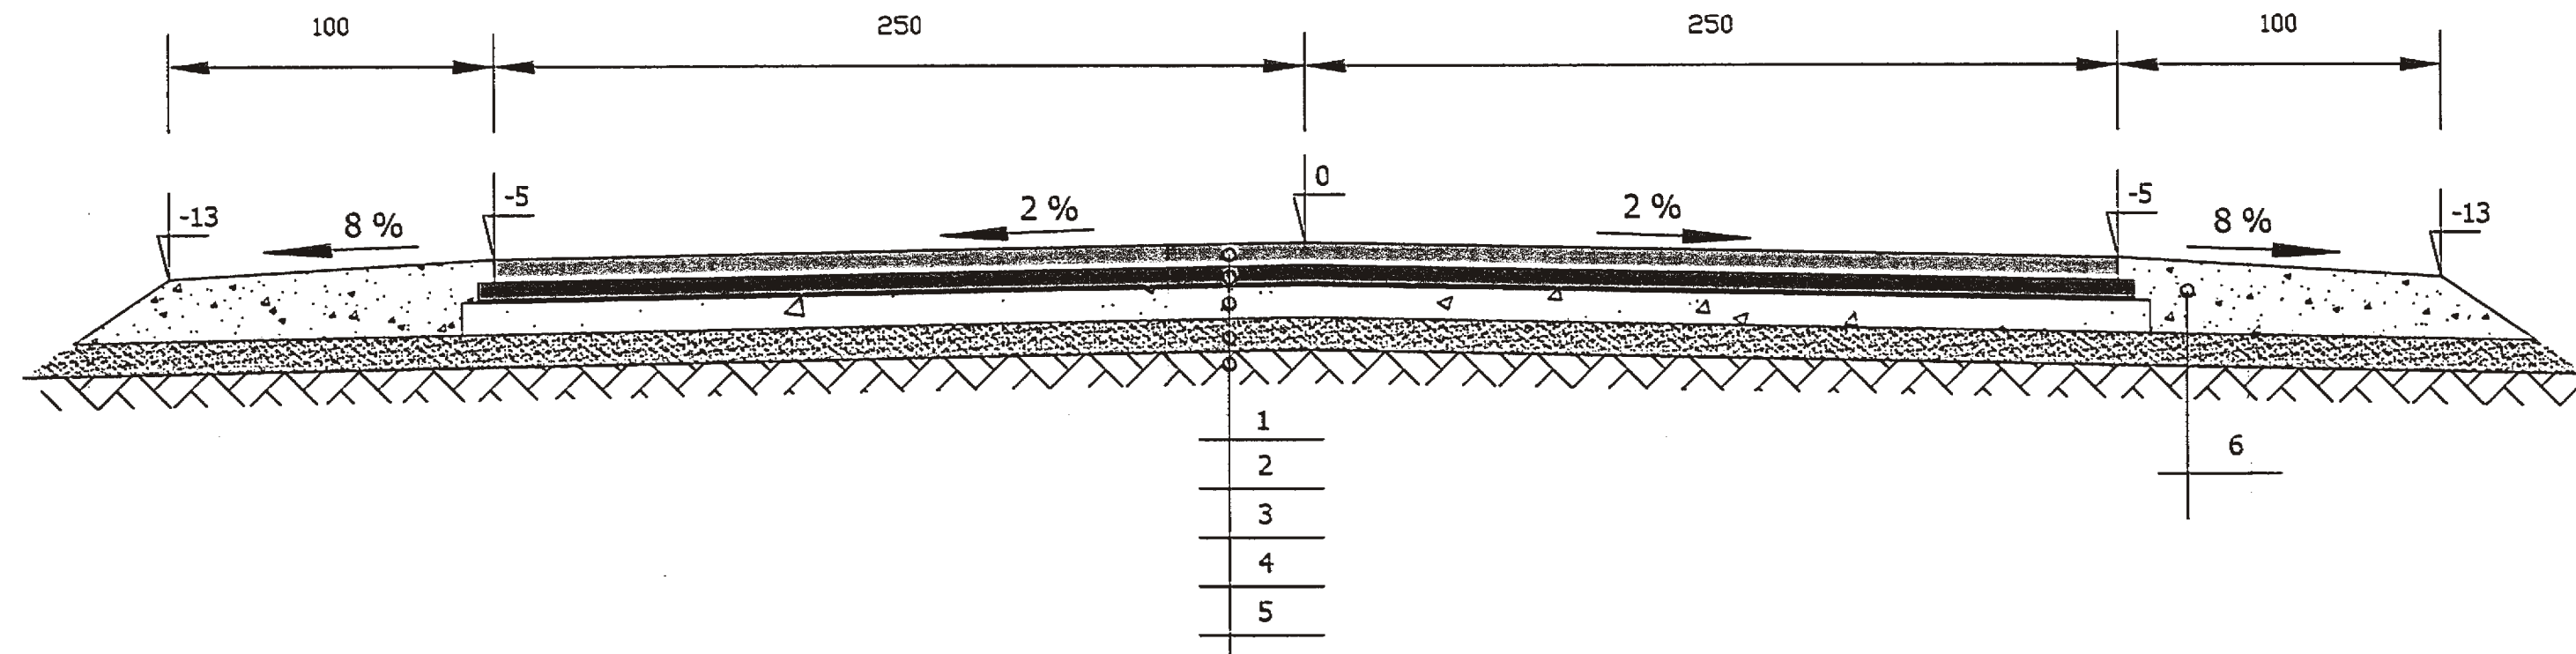


- 1 Warstwa ścieralna z betonu asfaltowego gr. 3 cm
- 2 Warstwa wiążąca z betonu asfaltowego gr. 4 cm
- 3 Podbudowa pomocnicza z kruszywa łamanego stabilizowanego mechanicznie gr. 10cm
- 4 Istniejąca podbudowa z kruszywa naturalnego gr. min. 10 cm
- 5 Grunt rodzimy
- 6 Pobocze utwardzone pospółką

INWESTOR: URZĄD MIASTA I GMINY W DROBINIE, 09-210 DROBIN, ul.m. PIŁSUDSKIEGO 12

Nazwa i adres obiektu PRZEBUDOWA DROGI GMINNEJ W M. Świerczynek					
<p><b>PROJEKT BUDOWLANY</b></p> <p>Temat: Przekrój normalny</p>					<p>Ziecenie z dnia:</p> <p>Rys.nr 4.1</p> <p>Skala 1:20</p>
Lp.	Nazwisko i Imię	Stanowisko	Nr upr.	Data:	Podpis
1	Piotr Pakieła	Asystent Projektanta		06.2007	
2	Piotr Górnjak	Projektant	MAZ/0377/PWOD/05	06.2007	

bez ograniczeń w specjalności drogowej  
 Nr ewid. MAZ/0377/PWOD/05

# Przekrój normalny km 0+300 do km 0+541

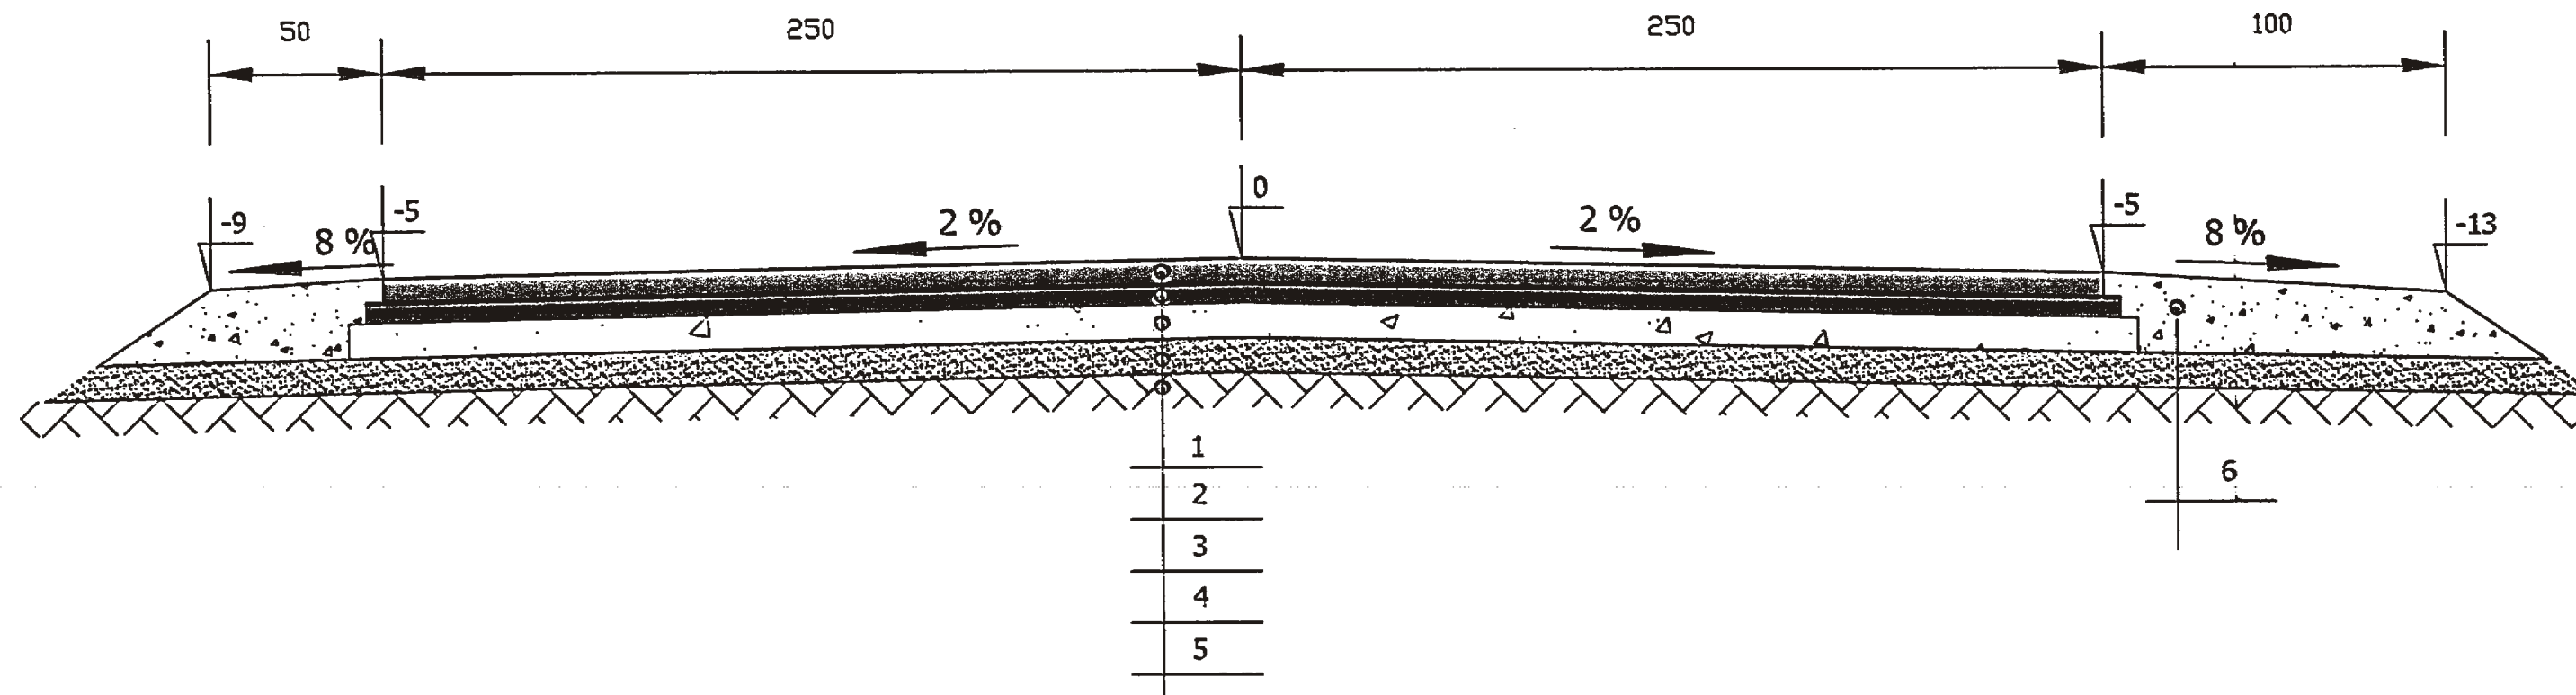

- 1 Warstwa ścierna z betonu asfaltowego gr. 3 cm
- 2 Warstwa wiążąca z betonu asfaltowego gr. 4 cm
- 3 Podbudowa pomocnicza z kruszywa łamanego stabilizowanego mechanicznie gr. 10cm
- 4 Istniejąca podbudowa z kruszywa naturalnego gr. min. 10 cm
- 5 Grunt rodzimy
- 6 Pobocze utwardzone pospółką

URZĘDZYSTWO POWIATOWE W PŁOCKU  
Wydział Architektury  
i Budownictwa  
09-400 Płock, ul. Bielskie 59


INWESTOR: URZĄD MIASTA I GMINY W DROBINIE, 09-210 DROBIN, ul. m. PIŁSUDSKIEGO 12

Nazwa i adres obiektu PRZEBUDOWA DROGI GMINNEJ W M. Świerczynek					
PROJEKT BUDOWLANY					Zlecenie z dnia:
					Rys. nr 42
Temat: Przekrój normalny					Skala 1:20
L.p.	Nazwisko i Imię	Stanowisko	Nr upr.	Data:	Podpis
1	Piotr Pakieła	Asystent Projektanta		06.2007	
2	Piotr Gómiak	Projektant	MAZ03771 PWOD/05	06.2007	

Upewnienie budowlane do projektowania  
i kierowania robotami budowlanymi  
Jed. Organizacji w specjalności drogowej  
Nr ewid. MAZ03771/PWOD/05

Przekrój normalny  
km 0+541 do km 0+640

GOSPODARSTWO POWIATOWE W RUCIAŃCACH  
Wydział Architektury  
i Budownictwa  
ul. Piłsudskiego 59, 40-000 Plock

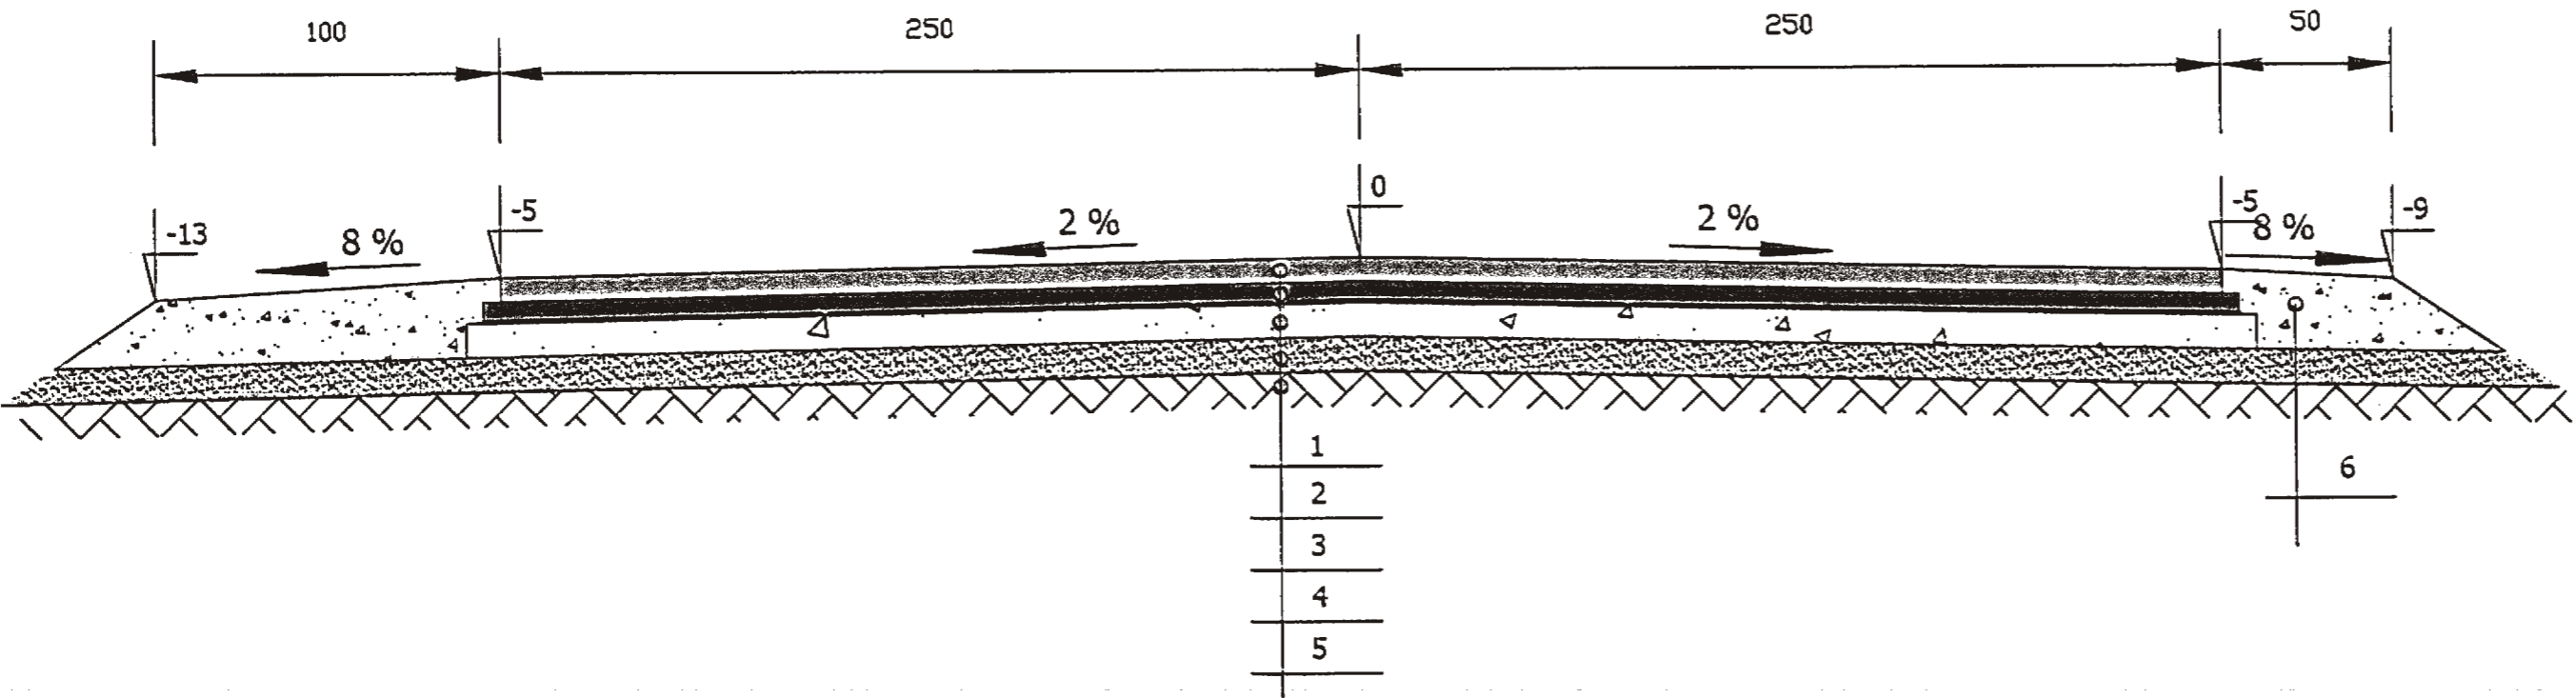

- 1 Warstwa ścieralna z betonu asfaltowego gr. 3 cm
- 2 Warstwa wiążąca z betonu asfaltowego gr. 4 cm
- 3 Podbudowa pomocnicza z kruszywa łamanego stabilizowanego mechanicznie gr. 10cm
- 4 Istniejąca podbudowa z kruszywa naturalnego gr. min. 10 cm
- 5 Grunt rodzimy
- 6 Pobocze utwardzone pospółką

INWESTOR: URZĄD MIASTA I GMINY W DROBINIE, 09-210 DROBIN, ul.m. PIŁSUDSKIEGO 12

Nazwa i adres obiektu  
PRZEBUDOWA DROGI GMINNEJ W M. Świerczynek

PROJEKT BUDOWLANY		Zaczenie z dnia:
Temat: Przekrój normalny		Rys.nr 43
		Skala 1:20

L.p.	Nazwisko i Imię	Stanowisko	Nr upr.	Data:	Podpis
1	Piotr Pakieła	Asystent Projektanta		06.2007	
2	Piotr Górniak	Projektant	MAZ/0377/PW0005	06.2007	Piotr Górniak

Upoważnienie budowlane do projektowania i kierowania robotami budowlanymi bez ograniczeń w specjalności drogowej  
Nr ewid. MAZ/0377/PW0005

OSTWO POWIATOWE W PŁOCKU  
Wydział Architektury  
i Budownictwa  
09-400 Płock, ul. Bielaka

POCZĄTEK OPRACOWANIA 09.04.2000.00

INWESTOR: URZĄD MIASTA I GMINY W DROBIE, ul. 10 DROBIN, 11.m. PIŁSUDSKIEGO 12

Nazwa i adres obiektu

PRZEBUDOWA DROGI GMINNEJ W M. Świerczynek

## PROJEKT BUDOWLANY

Temat:

Zjazd na drogę powiatową

Zlece  
dnia:

Rys.nr  
5

Skala  
1:200

L.p.	Nazwisko i Imię	Stanowisko	Nr upr.	Data:	Podpis
1	Piotr Pakieła	Asystent Projektanta		06.2007	
2	Piotr Górniak	Projektant			

*mgr. Piotr Górniak*  
Uprawnienia budowlane do projektowania  
i kierowania robotami budowlanymi  
w specjalności drogowej  
Nr ewid. MAZ 0577/PWOD/05

# ZARZĄD DRÓG POWIATOWYCH W PŁOCKU

09-400 Płock, ul. Bielska 59

---

tel. 024 267 68 41

fax. 024 262 77 64

---

Płock, dnia 11.07.2007 r.

ZDP.T.5451/117/07

## Urząd Miasta i Gminy Drobin

Pozytywnie opiniuję projekt budowlany przebudowy drogi gminnej w m. Świerczynek, gm. Drobin w zakresie skrzyżowania z drogą powiatową nr 2911W Goślice – Smolino – Sędek – Kłaki - Drobin przebiegająca na działce nr ew. 23/2 w obrębie ewidencyjnym Kłaki, gm. Drobin i działce nr ewidencyjny 484 w obrębie ewidencyjnym Drobin, gm. Drobin oraz udostępniam niezbędną powierzchnię pasa drogowego drogi powiatowej. Ponadto dla przedmiotowego skrzyżowania należy opracować projekt stałej organizacji ruchu.

Przed przystąpieniem do robót należy uzgodnić termin prowadzenia prac w pasie drogi powiatowej, celem uzyskania zezwolenia na zajęcie pasa drogowego. Do wniosku należy załączyć projekt czasowej organizacji ruchu w związku z przebudową wyżej wymienionego skrzyżowania.

Otrzymują:

1. Adresat

2. a/a ZDP

DYREKTOR  
Zarządu Dróg Powiatowych  
w Płocku  
mgr inż. Bogumił Sobieśki

