




PRZEKRÓJ NORMALNY A-A (ul. Szkolna) SKALA 1:50

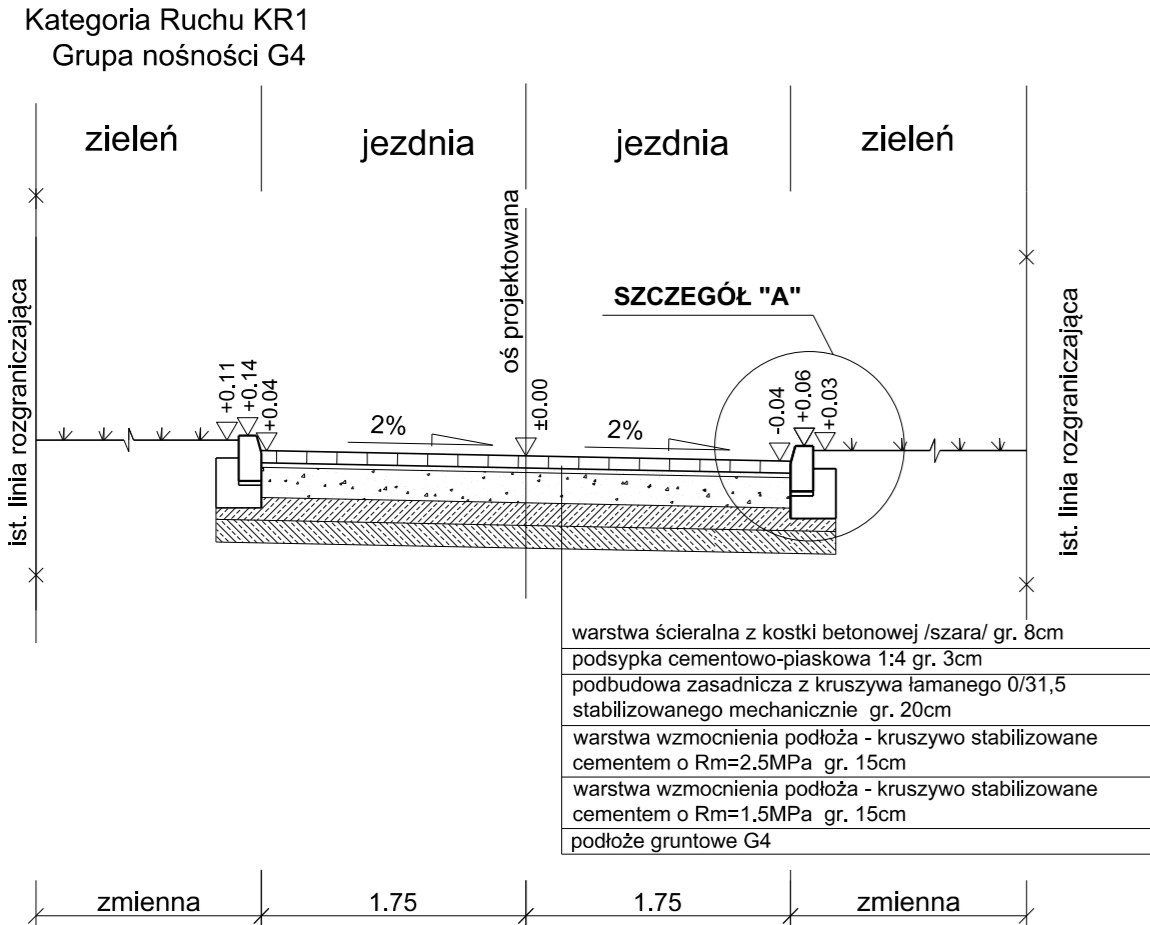


PRZEKRÓJ NORMALNY B-B (ul. Gospodarska) SKALA 1:50

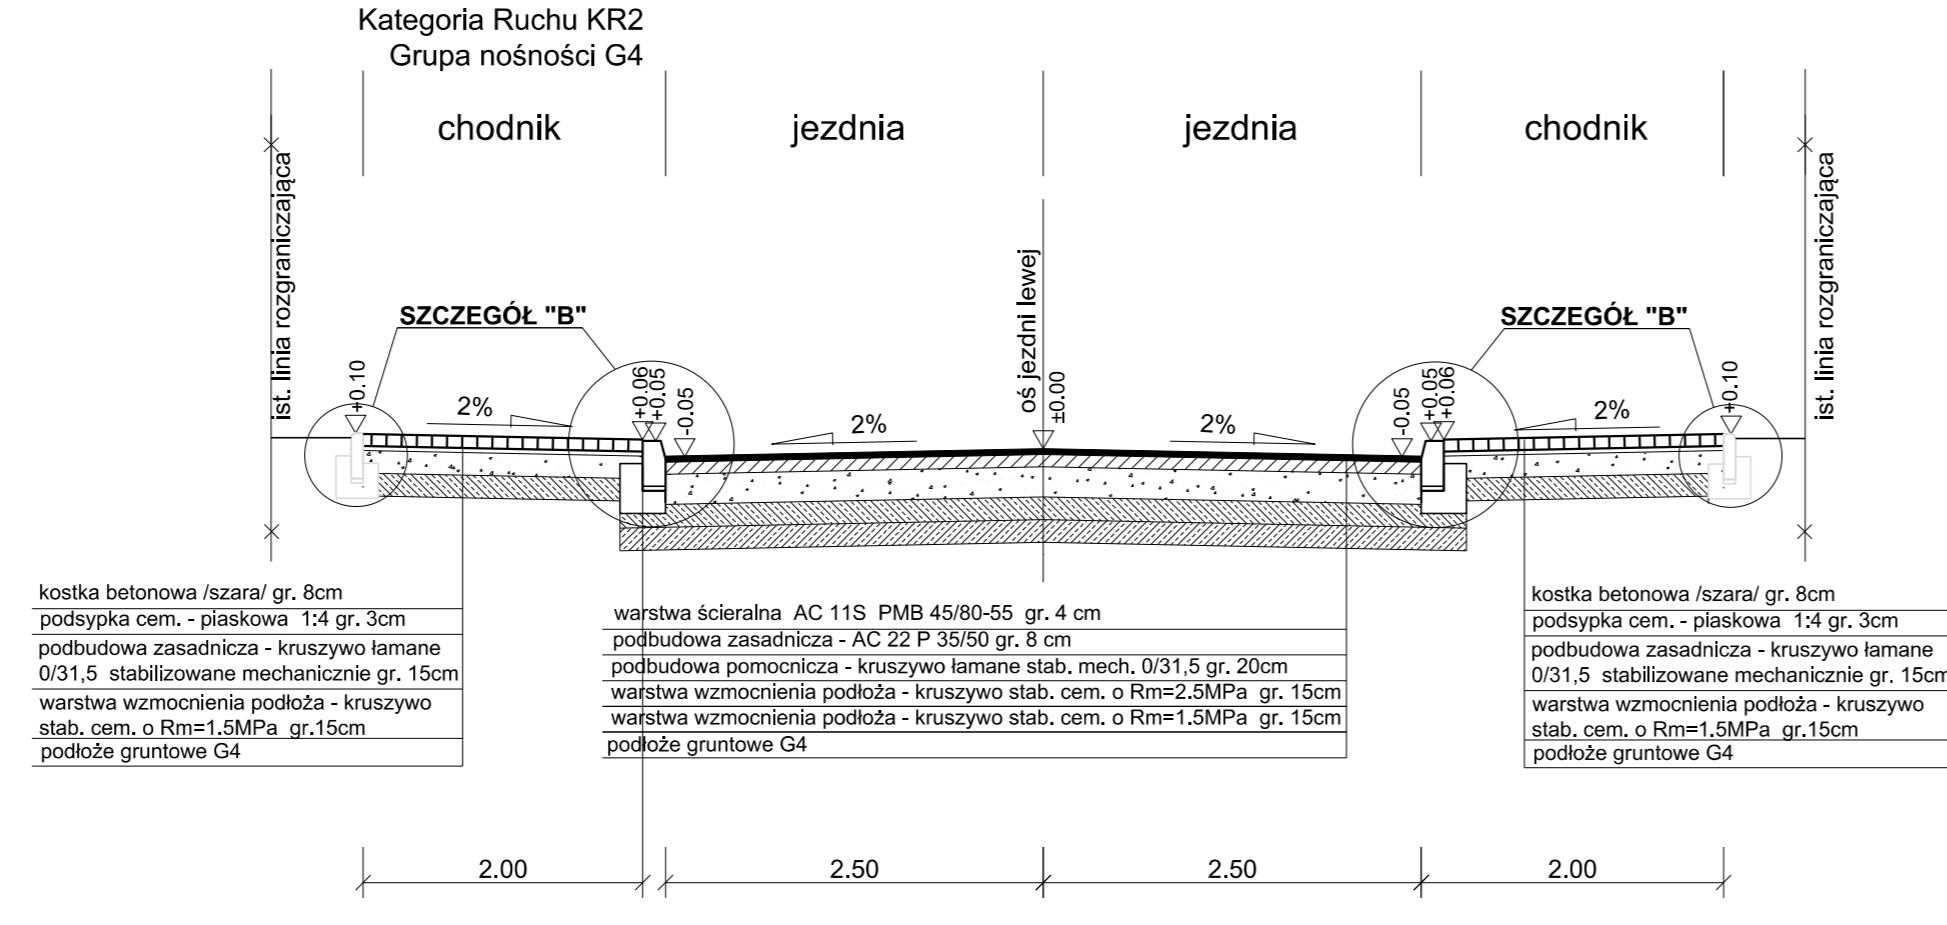


PRZEKRÓJ NORMALNY C-C (ul. Gospodarska) SKALA 1:50

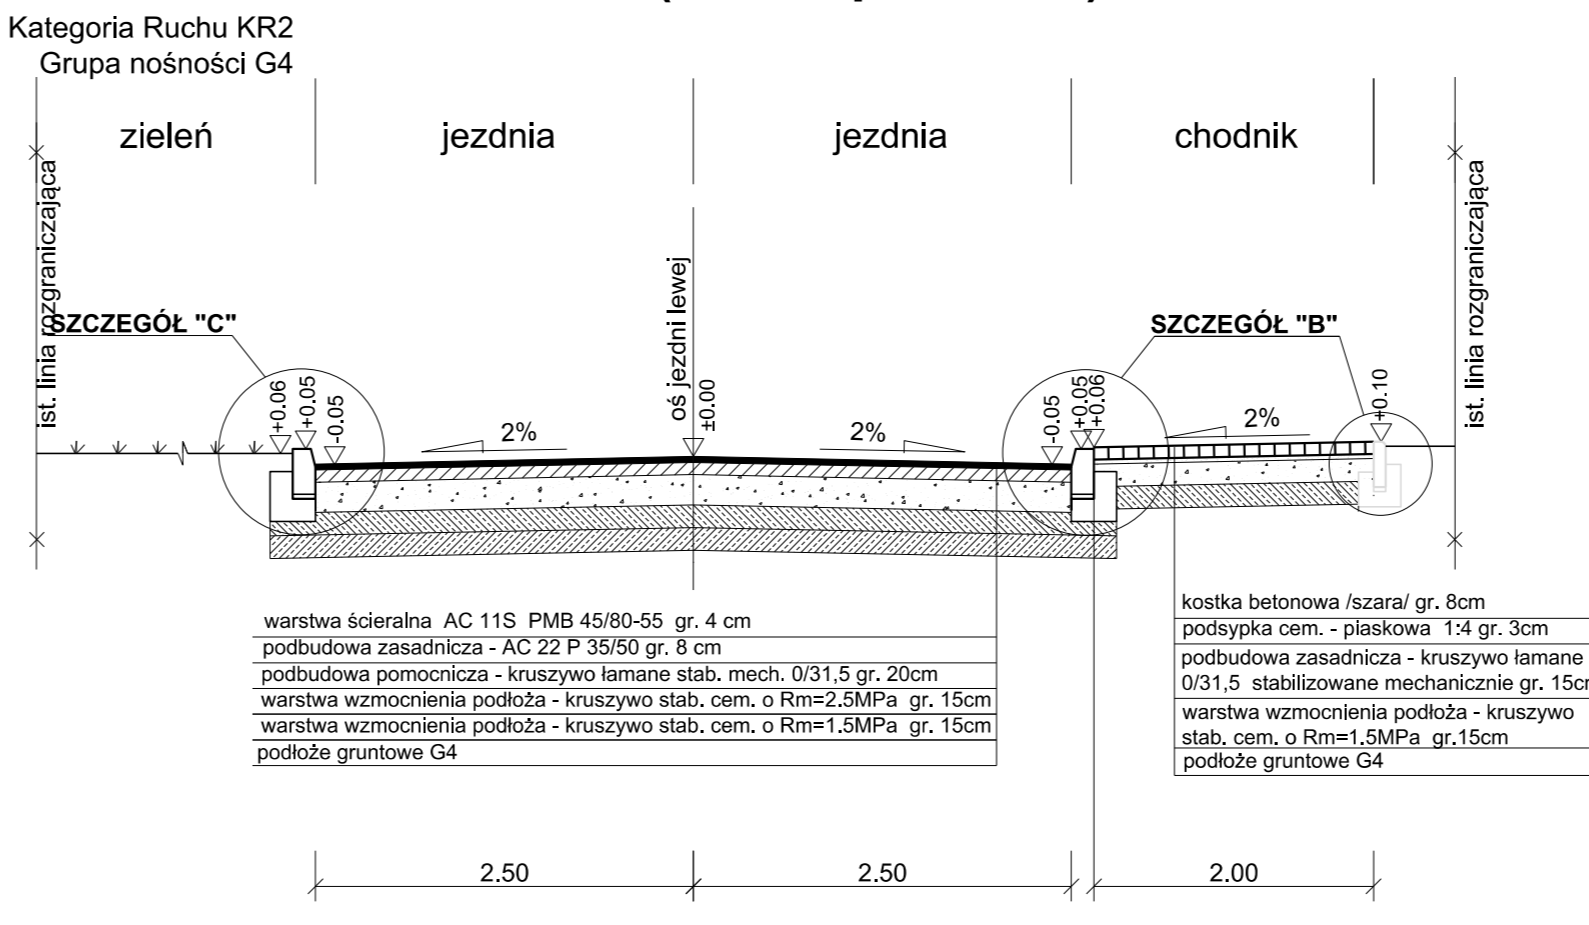


PRZEKRÓJ NORMALNY D-D (ul. Zaleska) SKALA 1:50

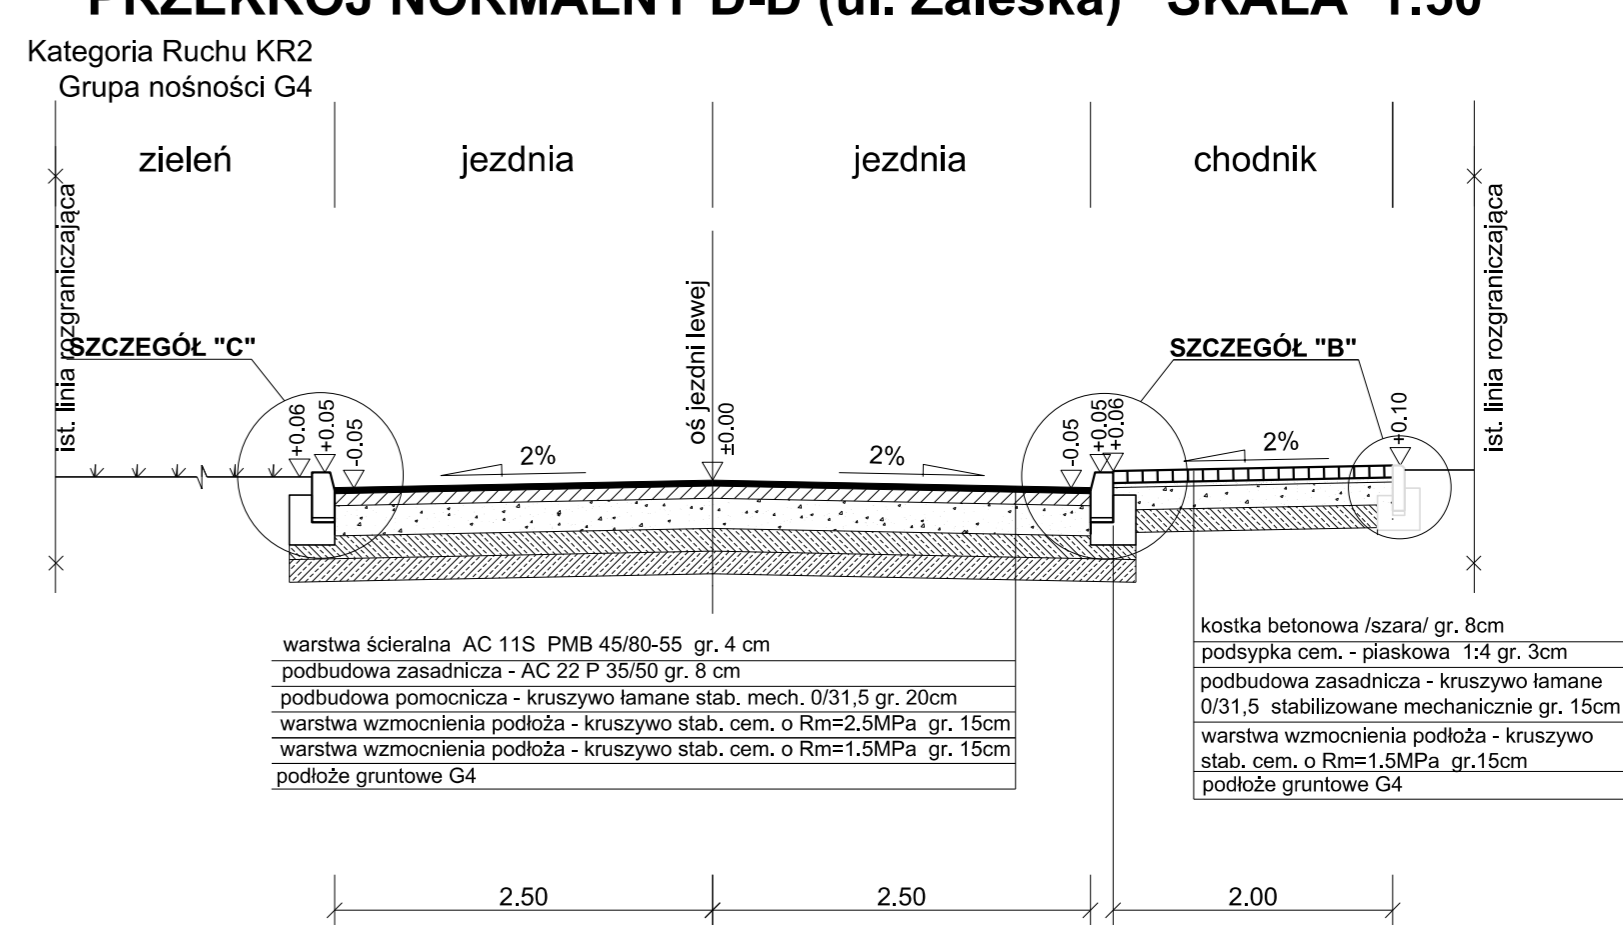

PRZEKRÓJ NORMALNY E-E (ul. Zaleska) SKALA 1:50

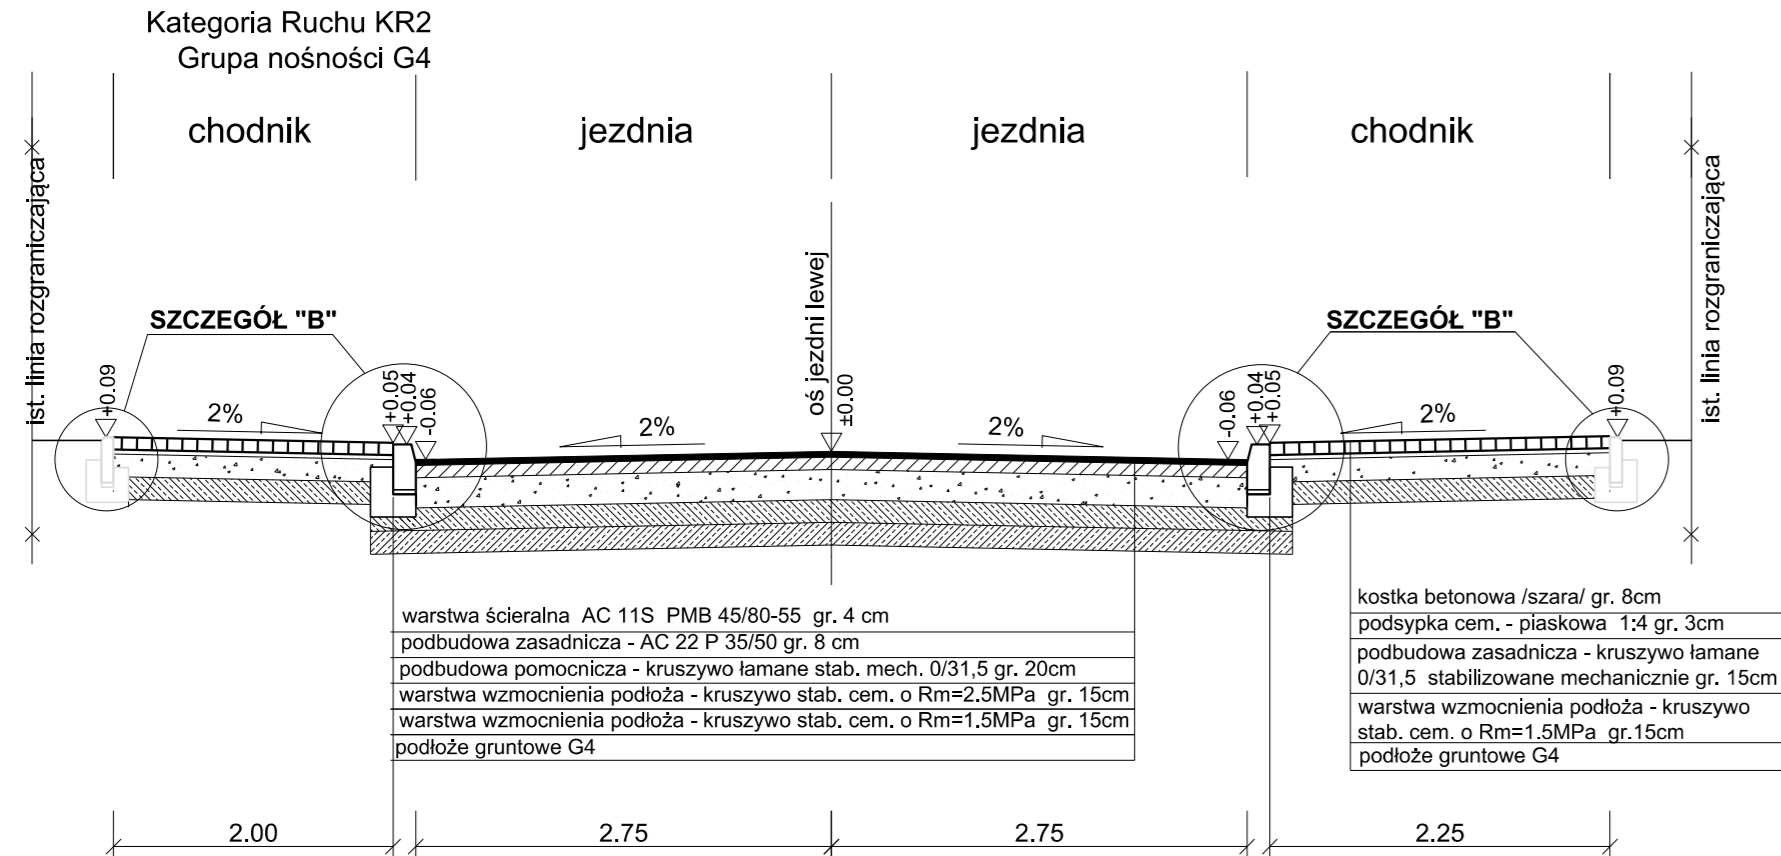

PRZEKRÓJ NORMALNY F-F (ul. Rynek) SKALA 1:50

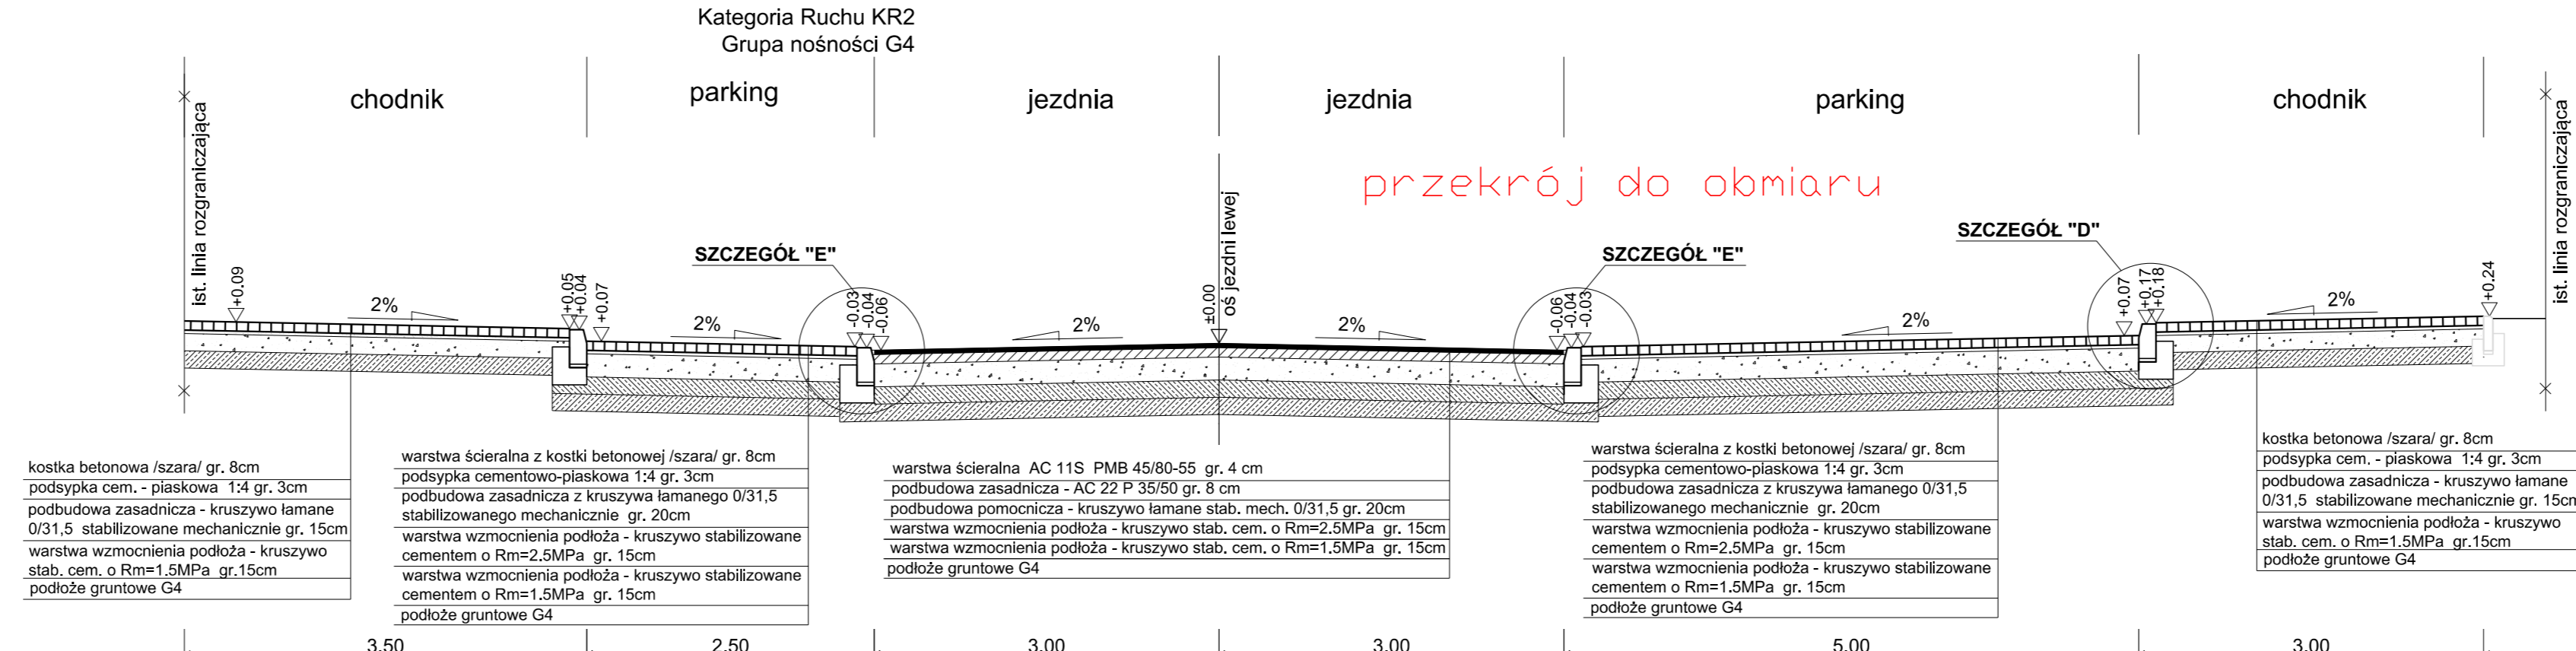

przekrój do obmiaru

Inwestor: Burmistrz Miasta i Gminy Drobin, ul. Marsz. Piłsudskiego 12, 09- 210 Drobin		
Jednostka projektowa: "TD Projekt" Tomasz Dąbrowski Bronowo -Zalesie 40, 09-411 Biała		
Nazwa zadania: Przebudowa w liniach granicznych pasa drogowego dróg gminnych ulic: Gospodarskiej od km 0+009.82 (skrzyżowanie z ulicą Plocką i Piłsudskiego) do km 0+293.54 (skrzyżowanie z ulicą Zaleską), Zaleskiej od km 0+000 (skrzyżowanie z ulicą Sierpecką, Rynek do km 0+385.92, Szkolnej od km 0+000 (skrzyżowanie z ulicą Gospodarską) do km 0+068.72, Bożniczej od 0+000 (skrzyżowanie z ulicą Zaleską) do km 0+022.65, Rynek od km 0+000 do km 0+021.51 Rynek od km 0+005.85 (skrzyżowanie z ulicą Gospodarską, Plocką, Piłsudskiego) do km 0+079.03 (skrzyżowanie z ulicą Zaleską, Sierpecką, Rynek) wraz z budową kanalizacji deszczowej, przebudową sieci teletechnicznej.Inwestycja w zakresie branży drogowej, sanitarnej i teletechnicznej zlokalizowana na działkach: 963/1, 225/2, 225/3, 851, 884, 760, 756/5, 1120, 969/1, 969/2,986 obręb 0014, jednostka ewidencyjna 141905_4 Drobin		
Stadium: Projekt Budowlano - Wykonawczy.		
Nazwa rysunku: Przekroje normalne		
Projektant branży drogowej: mgr Inż. Tomasz Dąbrowski	Nr uprawnień: MAZ/0018/PWOD/14	Podpis
Sprawdzający branży drogowej: mgr Inż. Krzysztof Stępień	MAZ/0357/POOD/08	Podpis
Data: 5.2016	Skala: 1:50	Nr rys.: 3.0