


NAZWA I ADRES OBIEKTU BUDOWLANEGO:	PRZEBUDOWA DROGI GMINNEJ NR 290538W RELACJI BOROWO - GR. GMINY (PRZECIŻENIO) GMINA DROBIN POWIAT PŁOCKI
INWESTOR:	MIASTO IGMINA DROBIN UL. MARSZ. PIŁSUDSKIEGO 12 09-210 DROBIN
OPRACOWAŁ:	mgr inż. Tomasz Ręzowski upr. nr MAZ/190/OWK/03
TYTUŁ RYS.:	PROJEKT Zagospodarowania Terenu
FLAZA:	OPRACOWANIE TECHNICZNE
BRANŻA:	DROGOWA
SKALA: 1:500	DATA: LPEIC 2018
1.5	

LEGENDA
Linia graniczna pasa drogowego drogi /
Granice ewidencyjne działek
Działki objęte opracowaniem
Os drogi
Krawędź jezdni
Pobocza
Istniejący chodnik do rozbudowy i przebudowy
Do wycofania drzewa / zakrzewienia
Ziady z kruszcyma 0,31,5 mm
W gr. Pasa drogowego
Zakres opracowania

Orange Polska
Zarządzenie Zasobami Sieci IT
Dział Zarządzania Zasobami Infrastruktury
i Obsługi Klienta w Łodzi
ul. Okonowa 16, 91-498 Łódź
Załącznik do pisma
nr 5248/IT/15144/2018
dn. 09.10.2018

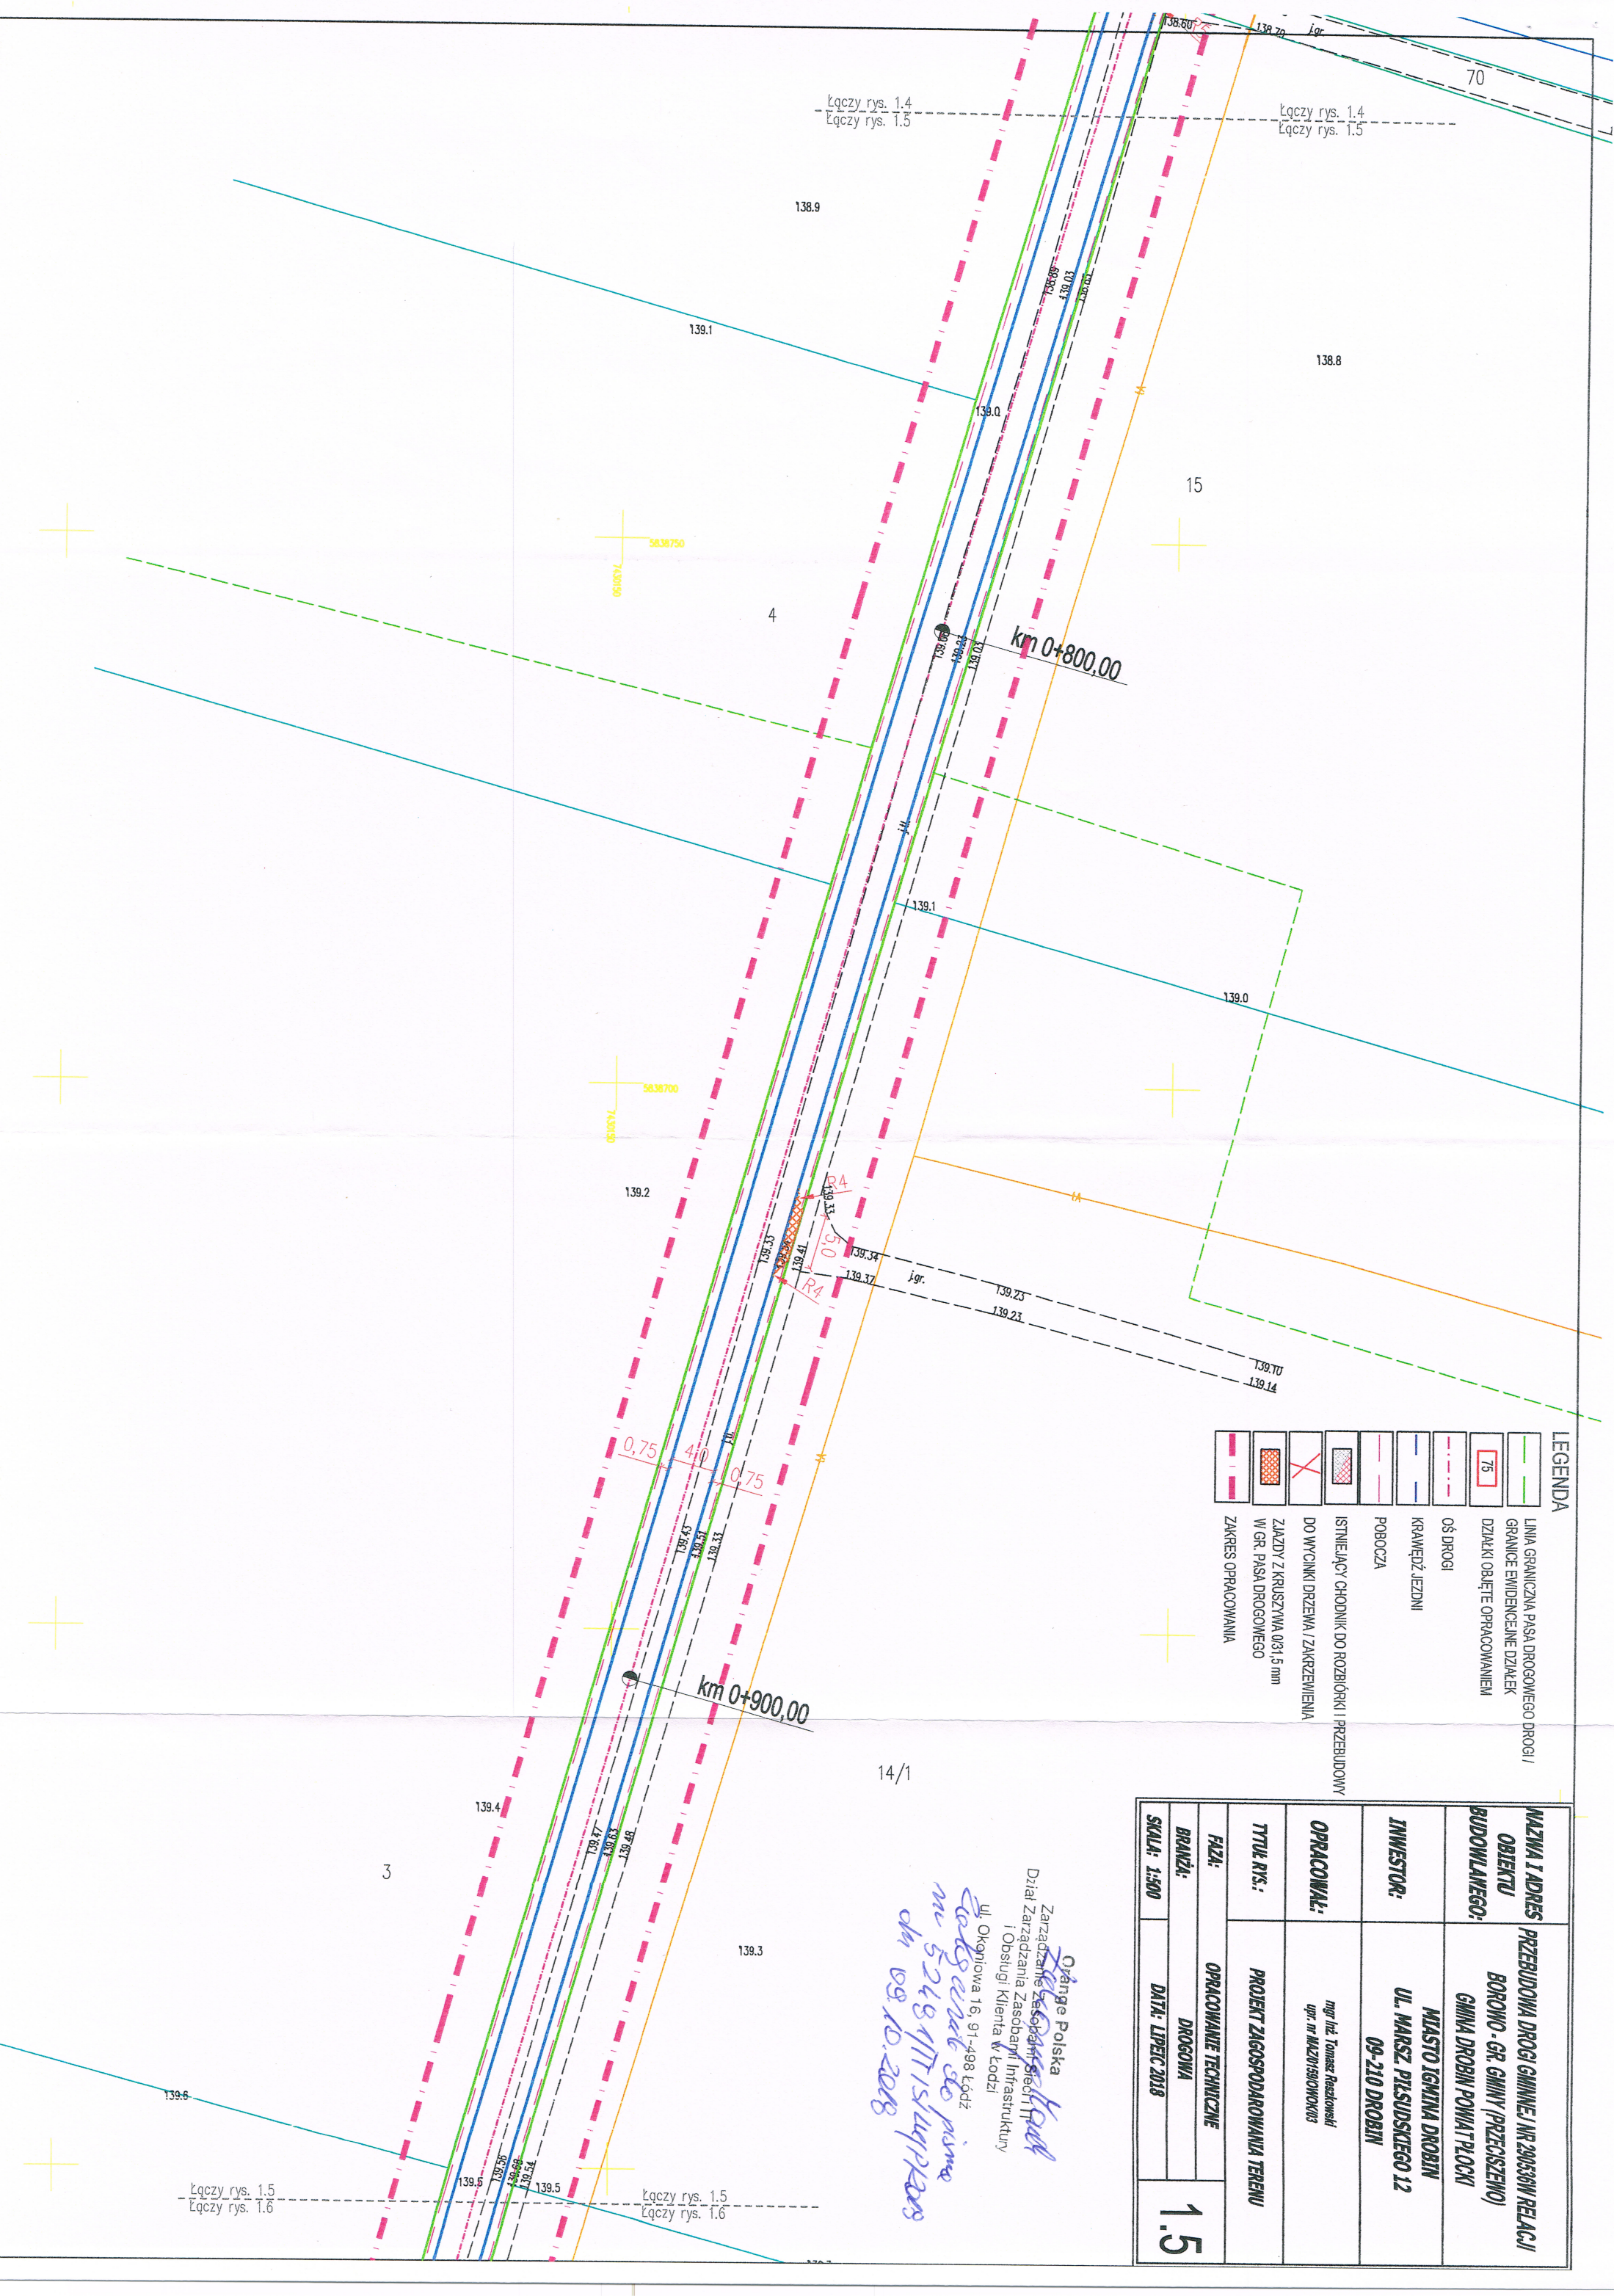

MAZNA I ADRES OBIEKTU BUDOWLANEGO:		PRZEBUDOWA DROGI GMINNEJ NR 200336W RELACJI BOROWO - GR. GMINY (PRZECIECZENIO) GMINA DROBIN POWIAT PŁOCKI
INWESTOR:		MIASTO IGMIŃNA DROBIN UL. MARSZ. PIŁSUDSKIEGO 12 09-210 DROBIN
OPRACOWAŁ:		mgr inż. Tomasz Rzeźkowski upr. nr MAZ/150000/03
Tytuł rys.:		PROJEKT ZAGOSPODAROWANIA TERENU
Faza:		OPRACOWANIE TECHNICZNE
Branża:		DROGOWA
Skala: 1:500		1.6
Data: LIPiec 2018		

—	LINIA GRANICZNA PASA DROGOWEGO DROGI I
—	GRANICE EVIDENCJNE DZIAŁEK
75	DZIAŁKI OBJĘTE OPRACOWANIEM
—	OS DROGI
—	KRAWĘDZ JEZDNI
—	POBOCZA
—	ISTNIEJĄCY CHODNIK DO ROZBIÓRKI I PRZEBUDOWY
—	DO WYCINKI DRZEWA I ZAKRZEWIENIA
—	ZIAZDY Z KRUSZCZYNA 0/31,5 mm W GR. PASA DROGOWEGO
—	ZAKRES OPRACOWANIA

LEGENDA

Zmiana szerokości drogi z 4,0 na 3,5m

2

km 1+100,00


km 1+000,00

1

Orange Polska
Zarządanie Siecią
Dzielnia Zarządzania Zasobami Sieci IT
Obsługi Klienta w Łodzi
ul. Okoniewska 16, 91-498 Łódź
Załącznik nr 1 do umowy nr 08.10.2018/11/12/2018

Łączy rys. 1.6
Łączy rys. 1.7


Łączy rys. 1.6
Łączy rys. 1.7

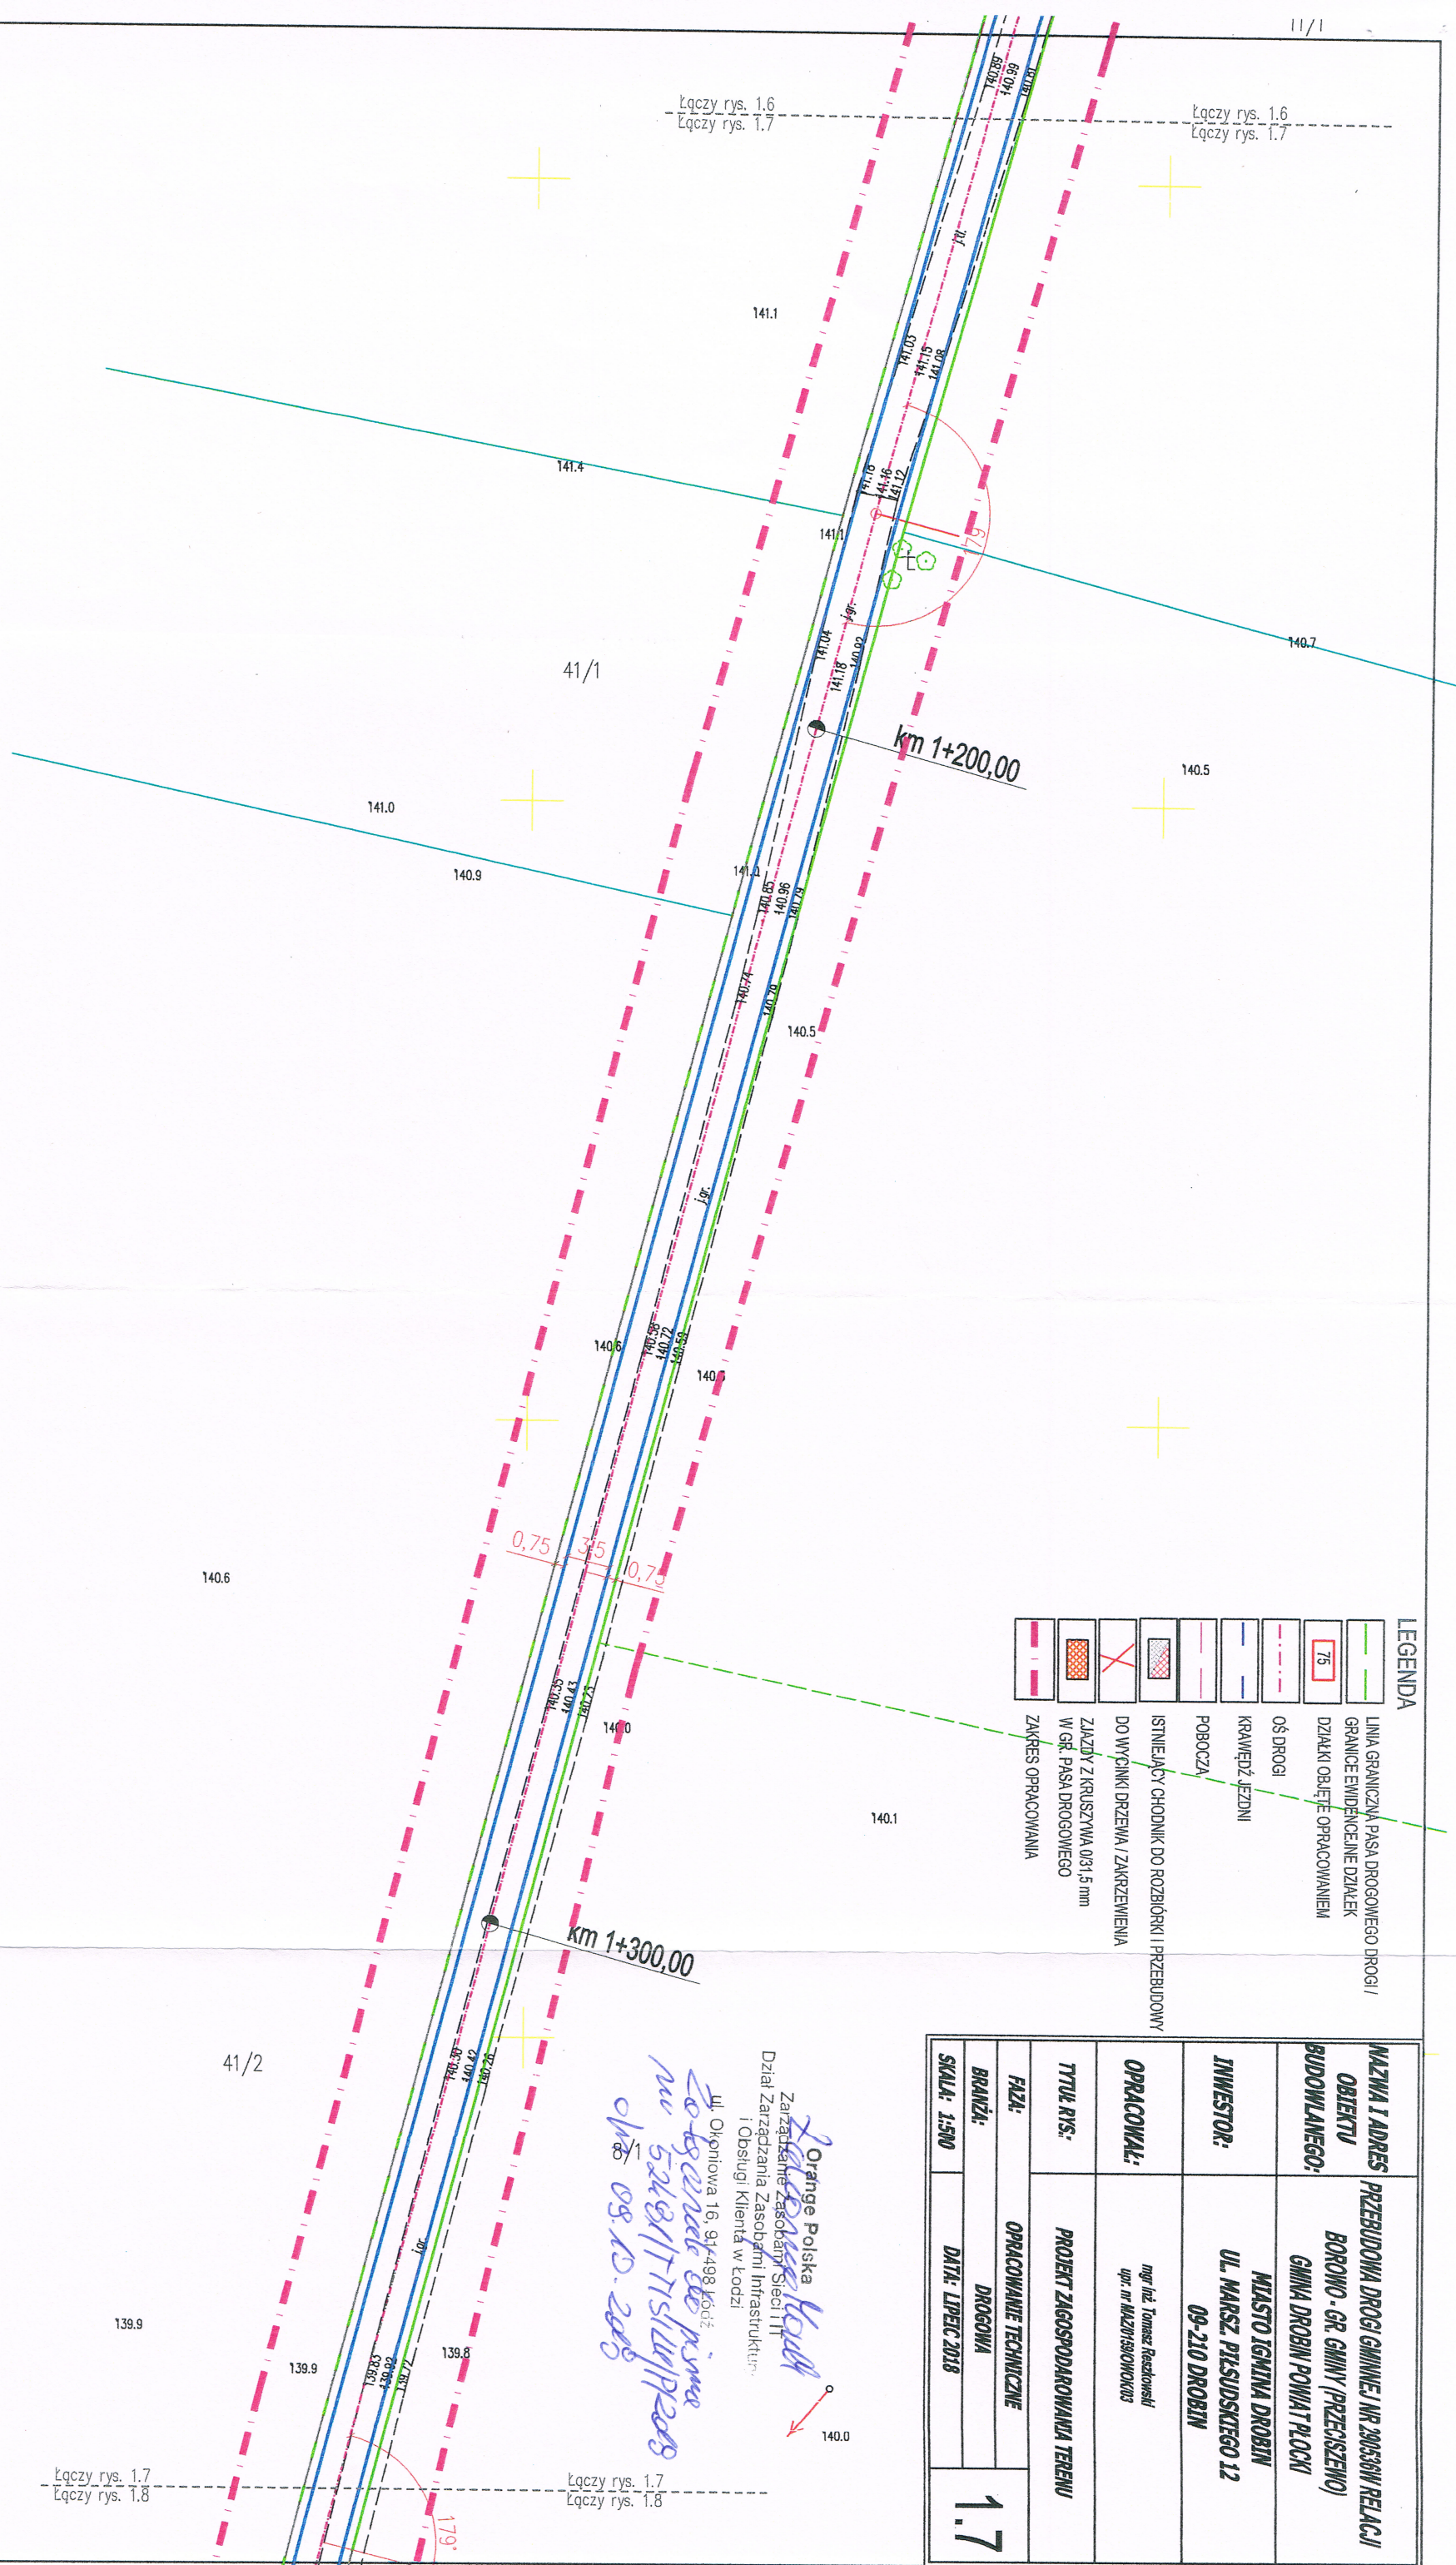


- LEGENDA**
- LINIA GRANICZNA PASA DROGOWEGO DROGI
 - GRANICE EVIDENCyjne DZIAŁEK
 - DZIAŁKI OBJĘTE OPRACOWANIEM
 - OŚ DROGI
 - KRAJEDZ JEDNI
 - POBOCZA
 - ISTNIEJĄCY CHODNIK DO ROZBIÓRKI I PRZEBUDOWY
 - DO WYCINKI DRZEWA / ZAKRZEWIENIA
 - ZŁAZDY Z KRUSZYWIA 0,31,5 mm
 - W GR. PASA DROGOWEGO
 - ZAKRES OPRACOWANIA

NAZWA I ADRES		PRZEBUDOWA DROGI GMINNEJ NR 20038W RELACJI
OBJEKTU		BOROWO - GR. GMINY (PRZECIECZEWY)
BUDOWLANEGO:		GMINA DROBIN POWIAT PŁOCKI
INWESTOR:		MIASTO IGNACJA DROBIN
INWESTOR:		UL. MARSZ. PIŁSUDSKIEGO 12
INWESTOR:		09-210 DROBIN
OPRACOWAŁ:		mgr inż. Tomasz Paszkowski
OPRACOWAŁ:		upr. nr MAZ01590400003
TYTUŁ RYS.:		PROJEKT ZAGOSPODAROWANIA TERENU
FAZA:		OPRACOWANIE TECHNICZNE
BRANŻA:		DROGOWA
SKALA: 1:500		DATA: LIPIEC 2018
		1.7

Orange Polska
Zarządca Zasobami Sieci IT
Dział Zarządzania Zasobami Infrastruktury
i Obsługi Klienta w Łodzi
ul. Okopowa 16, 91-498 Łódź
nr 524811715141172003
dn. 08.10.2018

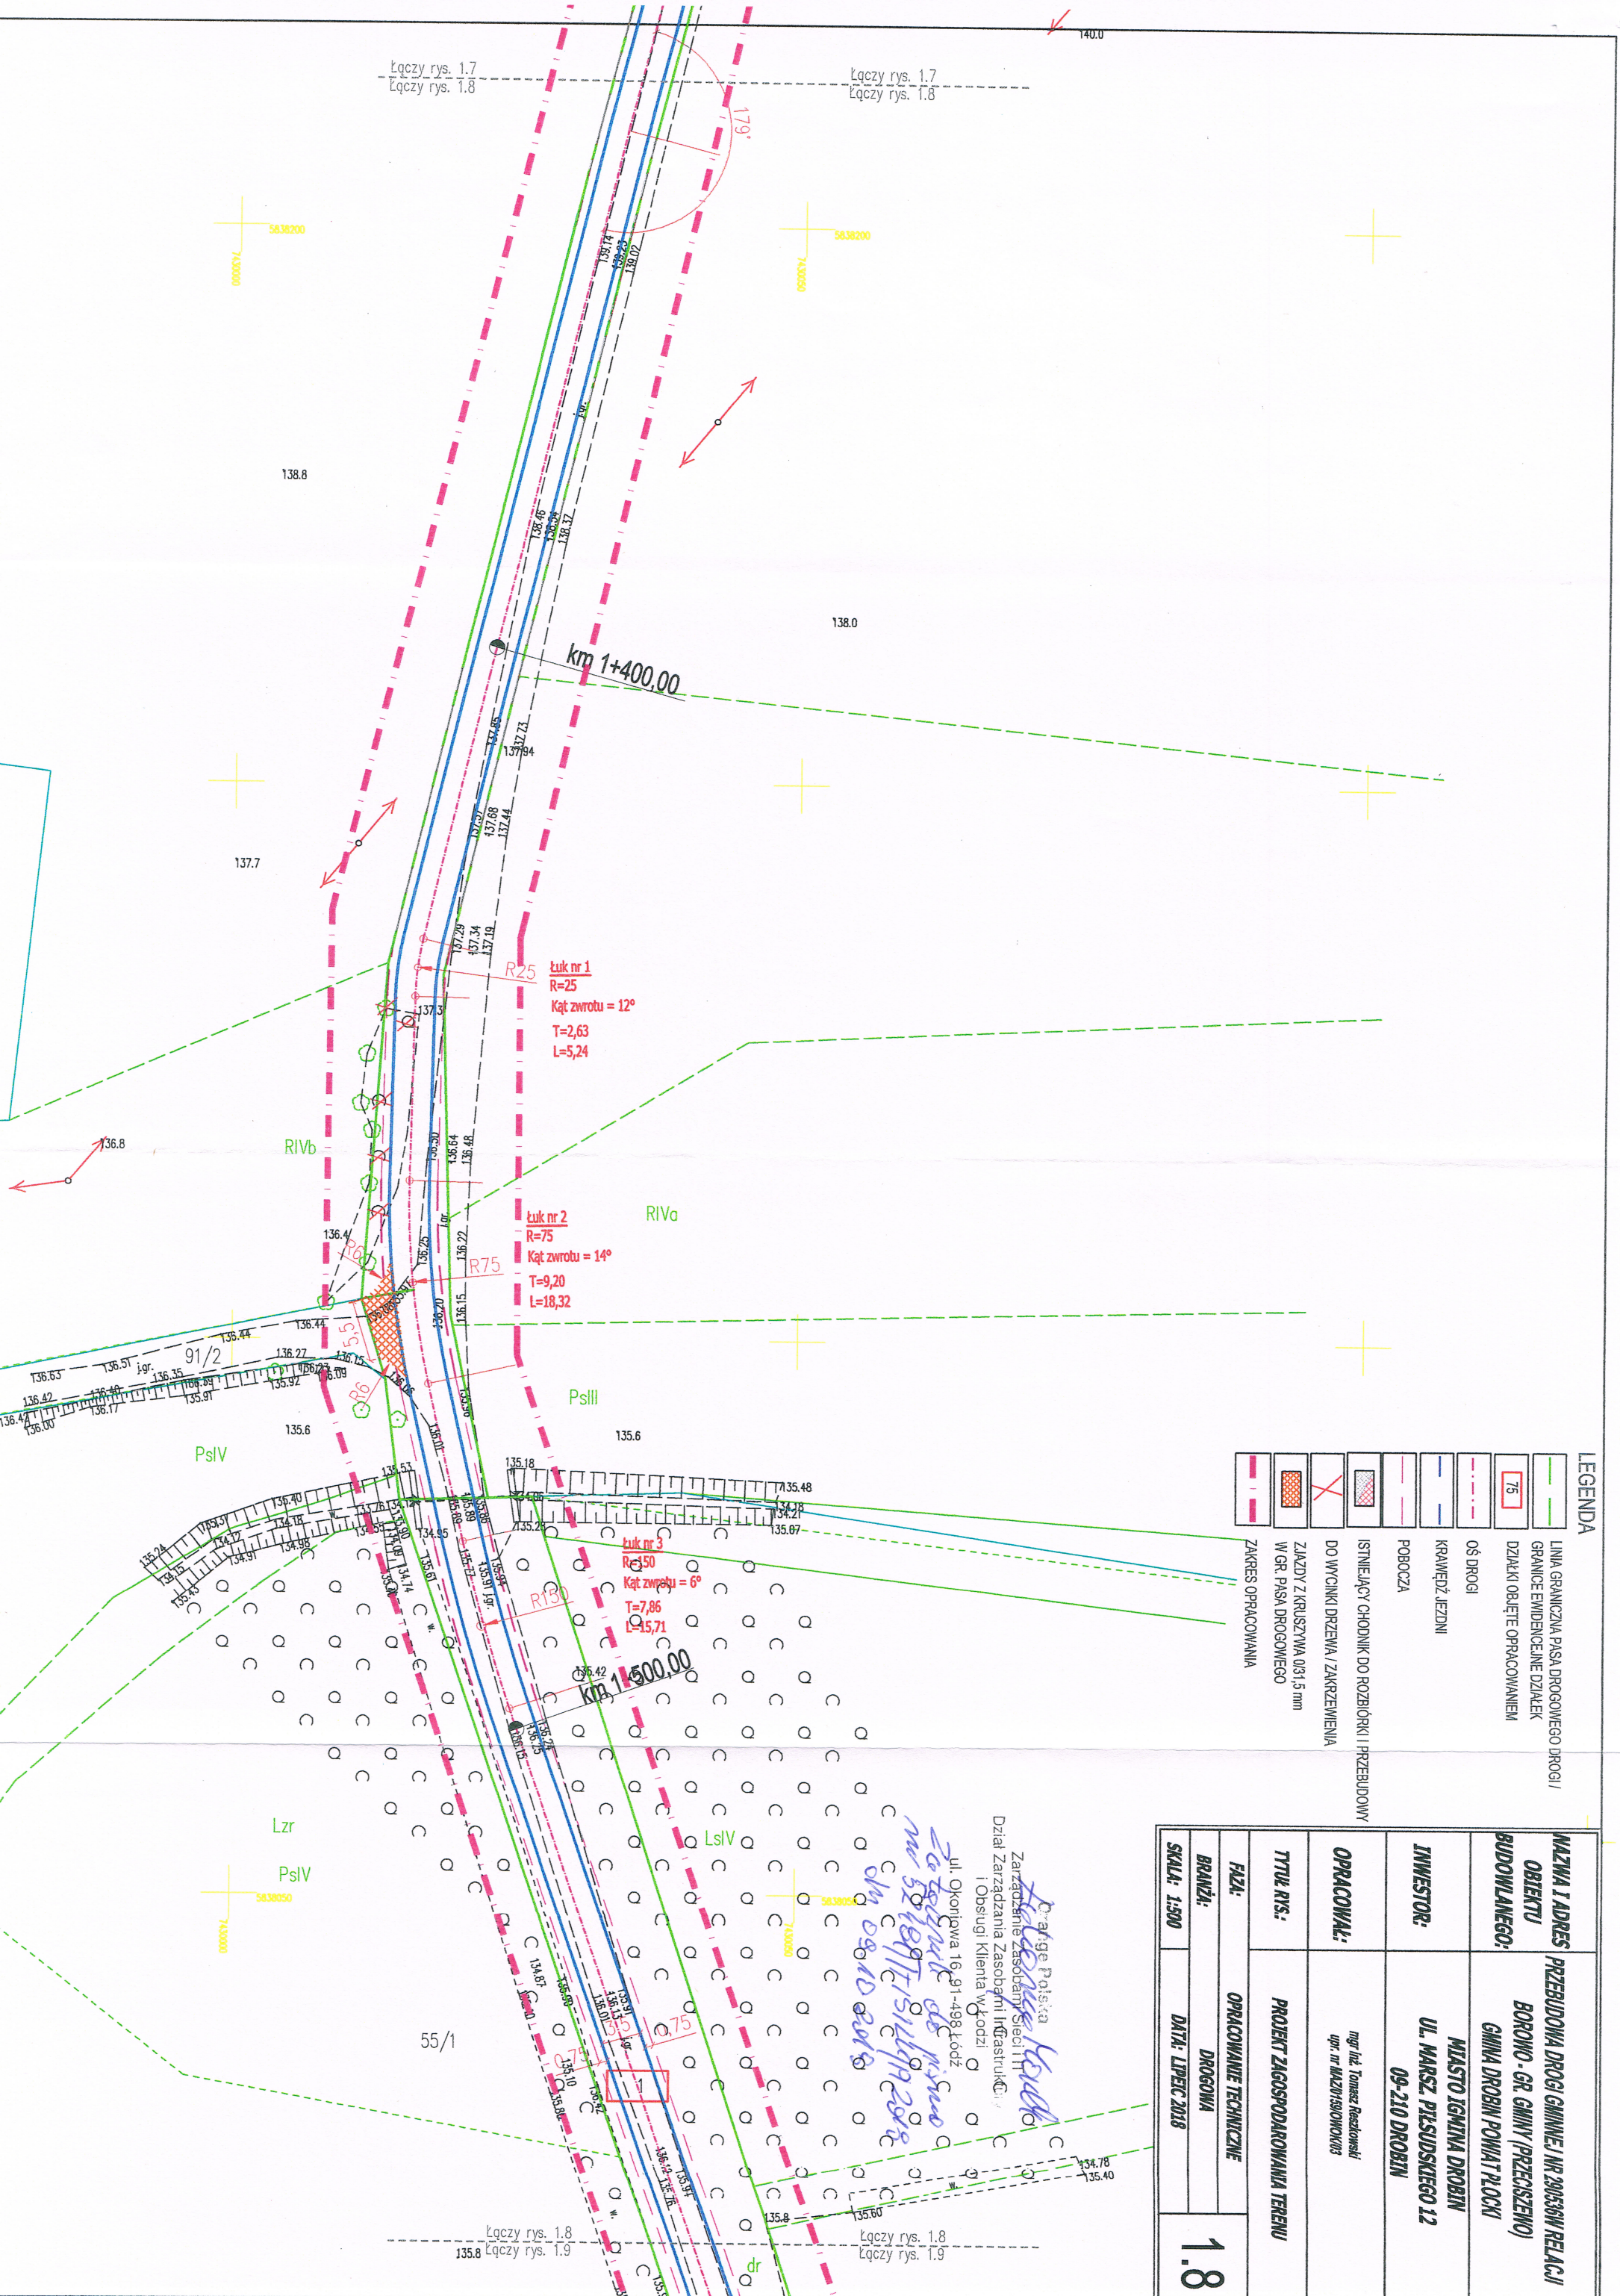

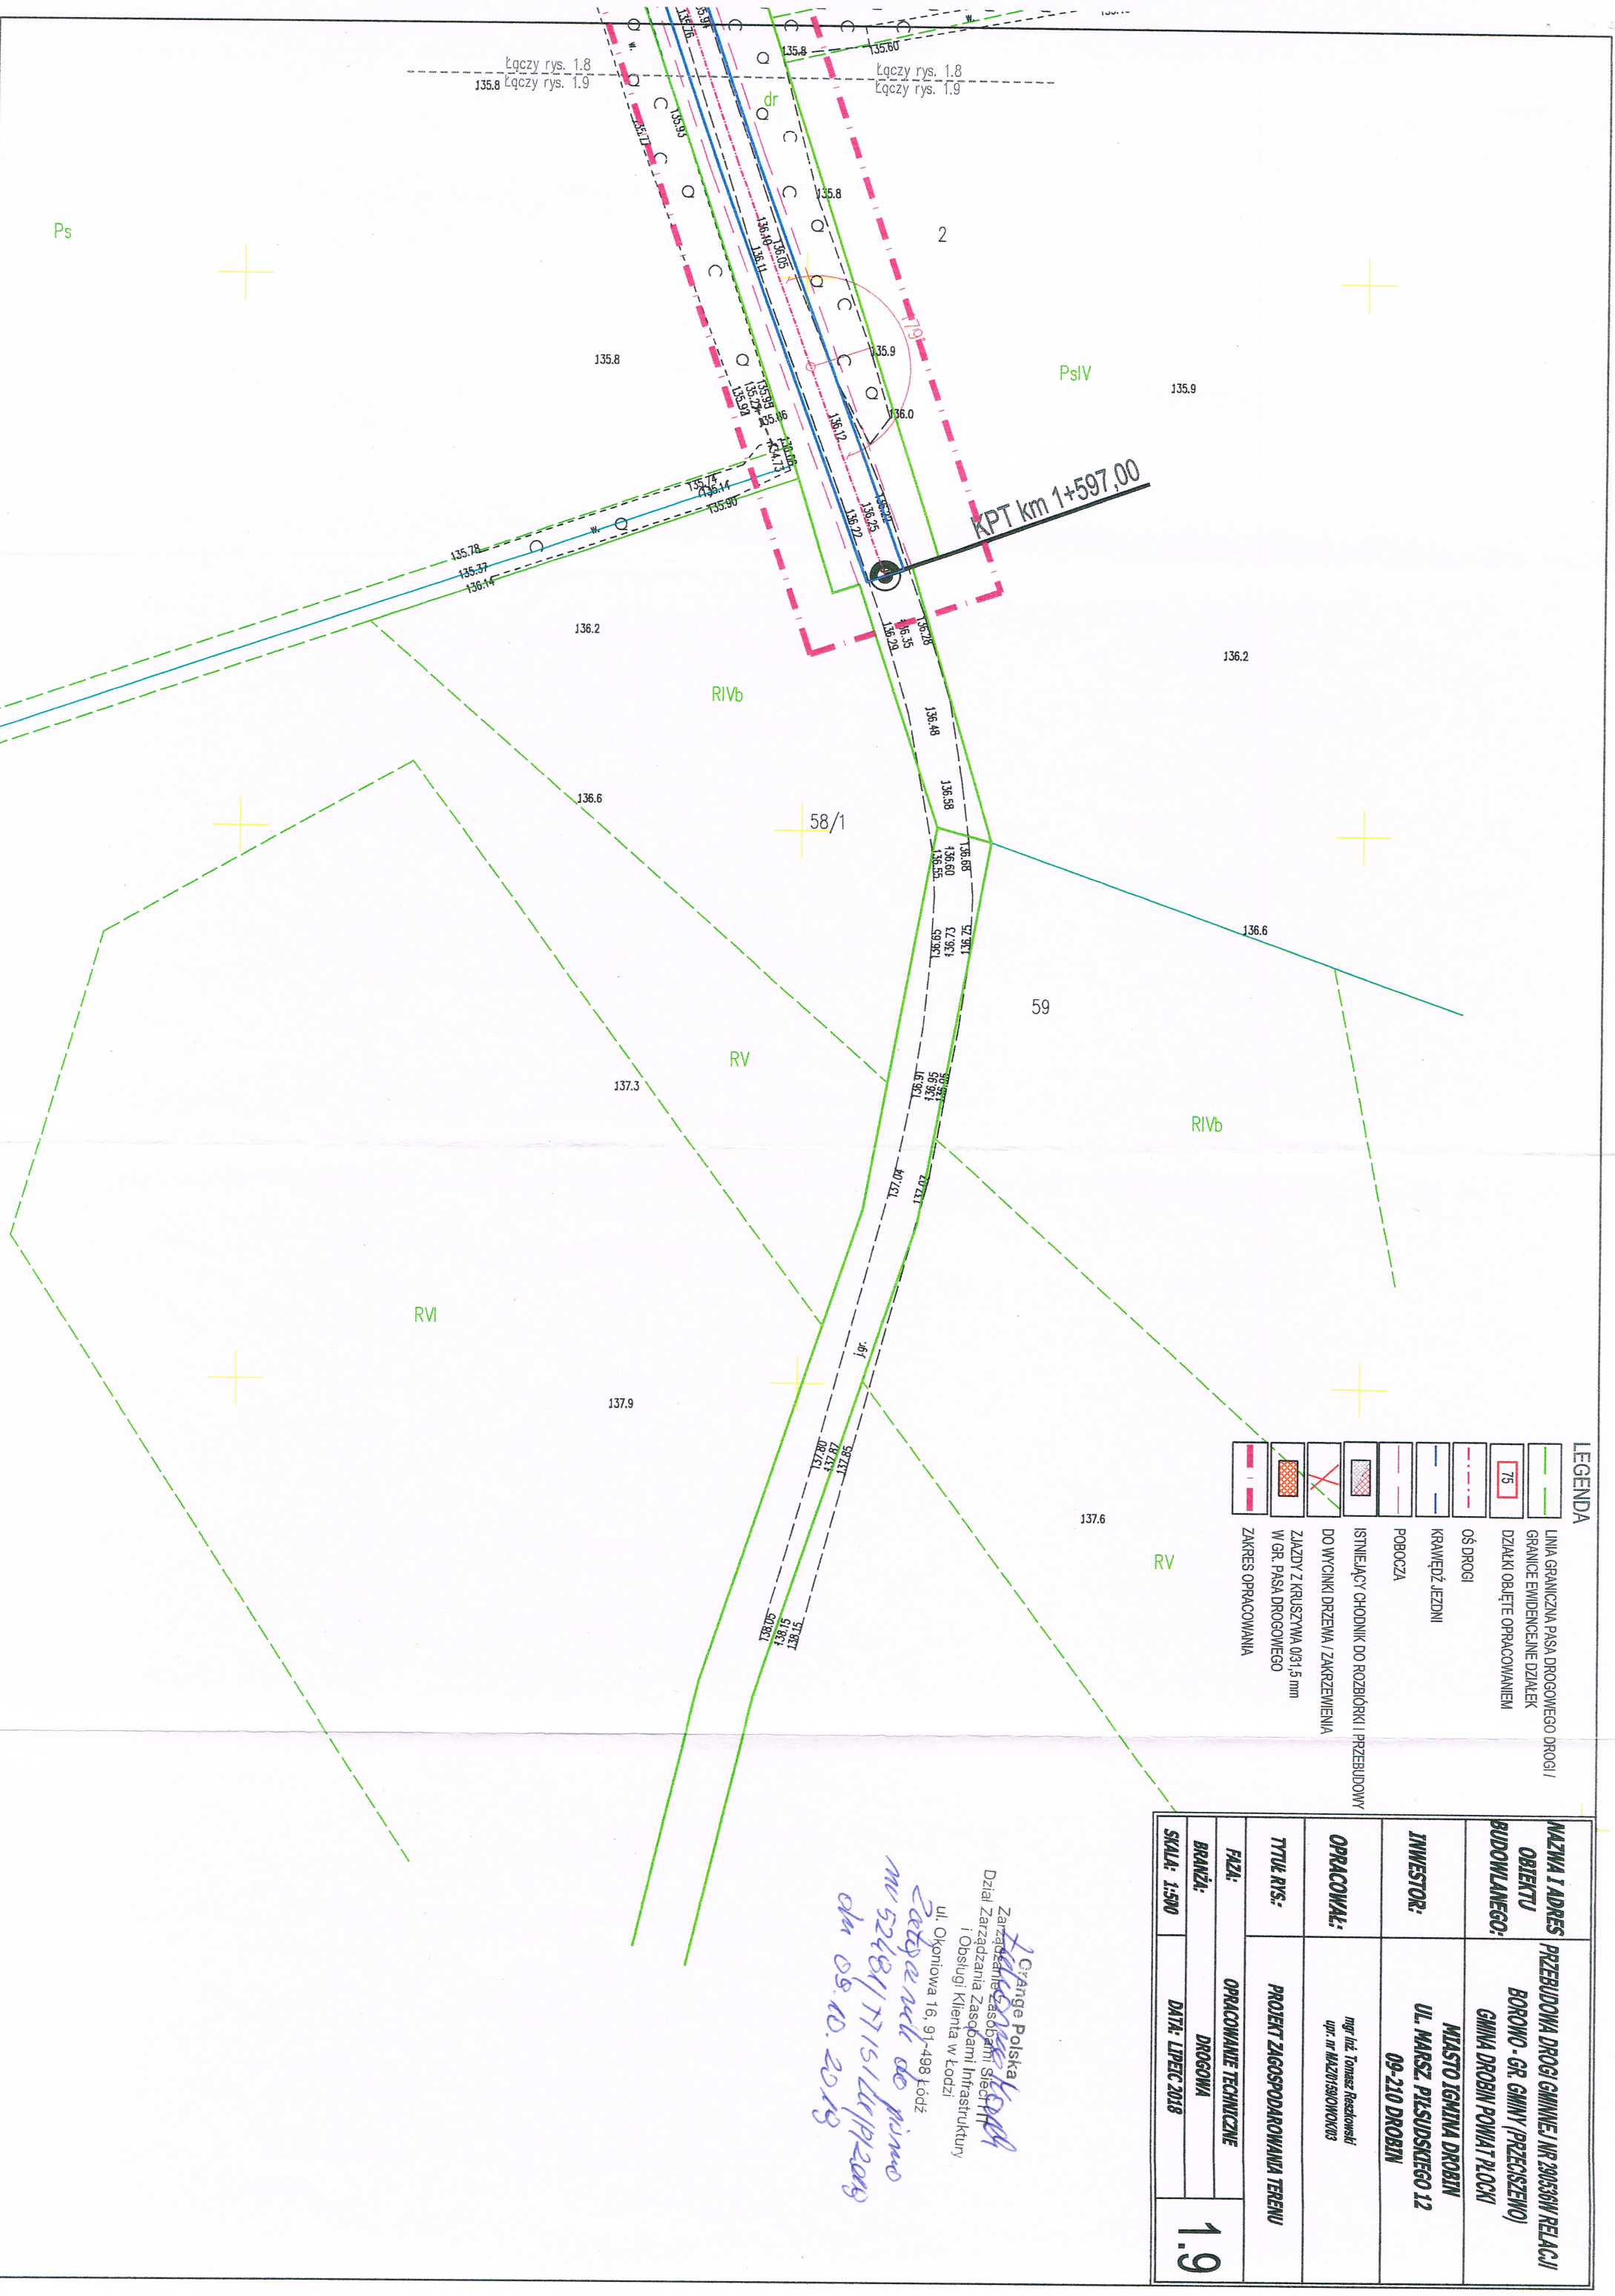

LEGENDA	
	LINIA GRANICZNA PASA DROGOWEGO DROGI I
	GRANICE EVIDENCyjne DZIAŁEK
	DZIAŁKI OBJĘTE OPRACOWANIEM
	OŚ DROGI
	KRAJEDŹ JEDNI
	POBOCZA
	ISTNIEJĄCY CHODNIK DO ROZBIÓRKI I PRZEBUDOWY
	DO WYCINKI DRZEWA I ZAKRZEWIENIA
	ZŁAZDY Z KRUSZYŃNĄ 0/3,5 mm
	W GR. PASA DROGOWEGO
	ZAKRES OPRACOWANIA

MIEJSCOWOŚĆ I ADRES		PRZEBUDOWA DROGI GMINNEJ NR 20036W (RELACJI)
OBJEKTU		BORONÓ - GR. GMINY (PRZECISZCZENO)
BUDOWLANEGO:		GMINA DROBIN POWIAT PŁOCKI
INWESTOR:		MIASTO IGIGNA DROBIN
INWESTOR:		UL. MARSZ. PIŁSUDSKIEGO 12
INWESTOR:		09-210 DROBIN
OPRACOWAŁ:		mgr inż. Tomasz Ręchowski
OPRACOWAŁ:		upr. nr MA2015301000003
TYTUŁ RYS.:		PROJEKT ZAGOSPODAROWANIA TERENU
FAZA:		OPRACOWANIE TECHNICZNE
BRANŻA:		DROGOWA
SKALA: 1:500		DATA: LIPIEC 2018
		1.9

Orange Polska
Zarządanie zasobami Sieci
i Obsługi Klienta w Łodzi
ul. Okoniewa 16, 91-498 Łódź
Zatwierdził do pismo
nr 52481/171514/P12018
dn 08.10.2018