


# PROJEKT ZAGOSPODAROWANIA TERENU

**STAROSTWA PŁOCKI**  
 Ośrodek Dokumentacji Geodezyjno-Kartograficznej  
 przy Starostwie Powiatowym w Płocku  
 09-400 Płock ul. Białka 10  
 W obszarze niniejszego projektu  
 dokonana aktualizacja i  
 dokumentacja z pomiarów  
 i zawiadanie o zmianie  
 Niniejsza nieopracowana  
 projektowa  
 Projektant  
 Inżynier  
 upr. nr MAZ/0159/PWOK/03  
 z up. STAROSTY

mgr Edyta Białka  
 Kierownik  
 Ośrodka Powiatowy Zespół Geodezyjno-Kartograficzny

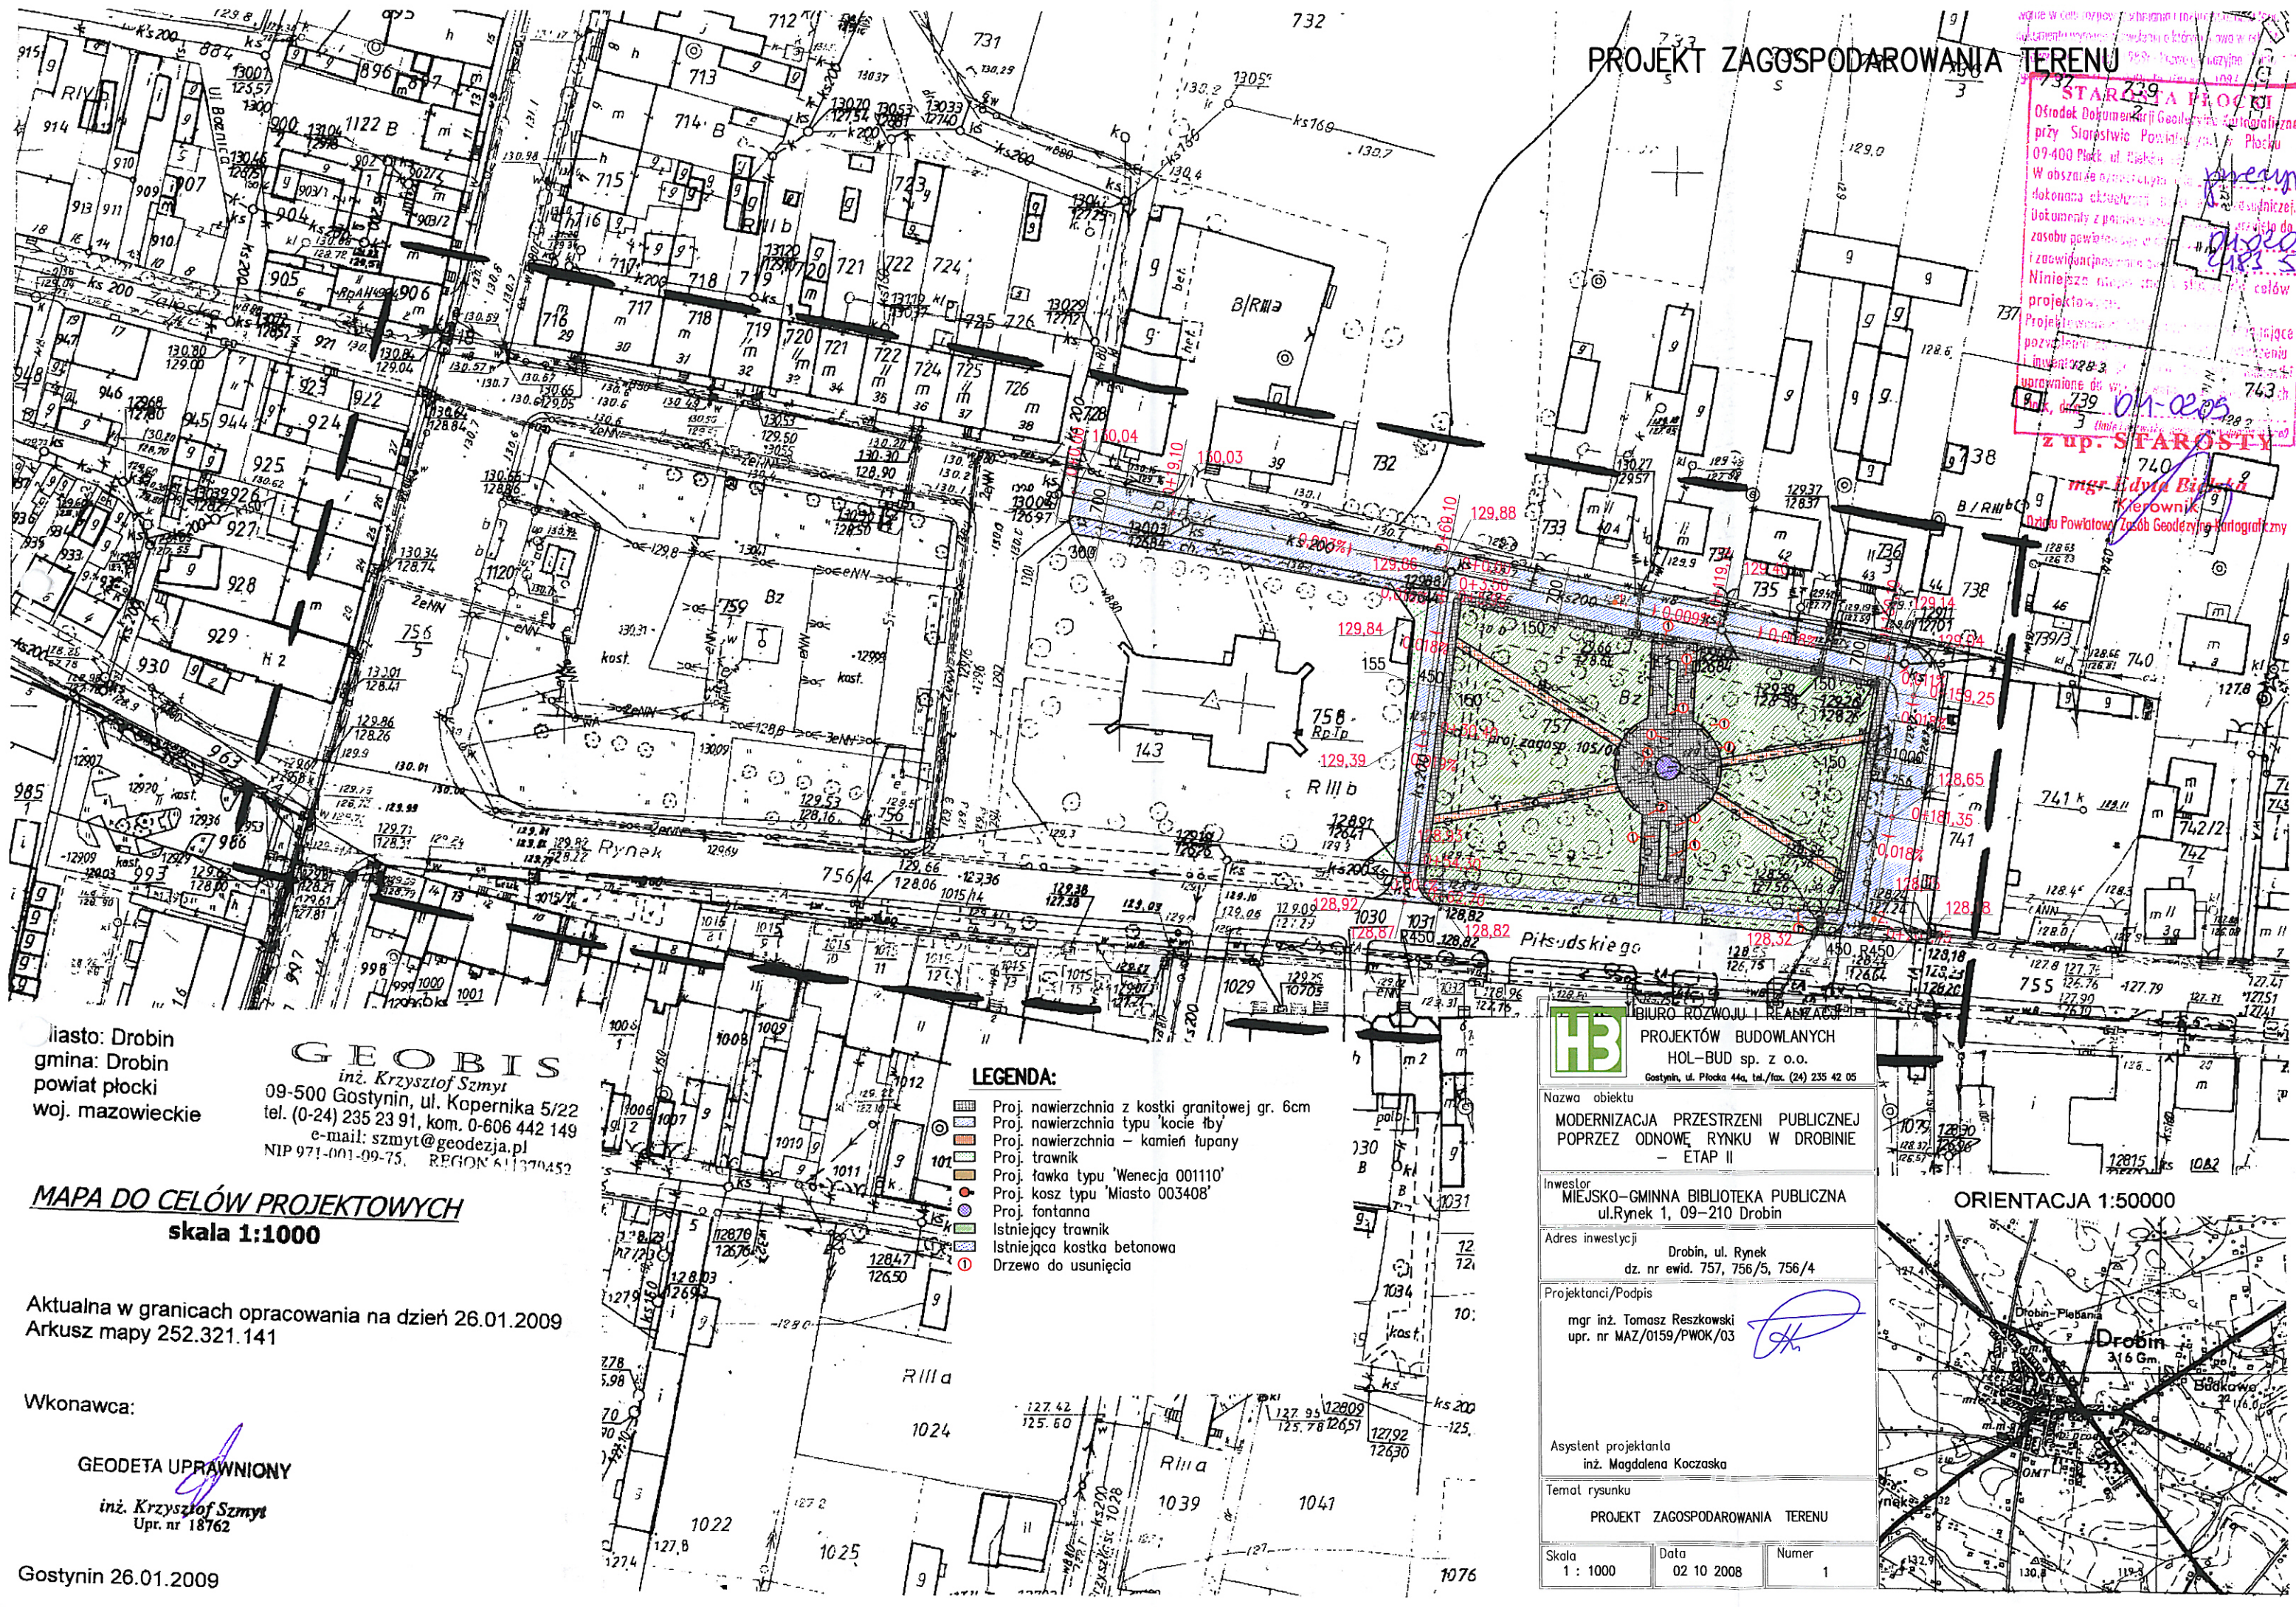

Miasto: Drobin  
 gmina: Drobin  
 powiat płocki  
 woj. mazowieckie

**GEOBIS**  
 inż. Krzysztof Szmyt  
 09-500 Gostynin, ul. Kopernika 5/22  
 tel. (0-24) 235 23 91, kom. 0-606 442 149  
 e-mail: szmyt@geodezja.pl  
 NIP 971-001-09-75, REGON 611370452

**MAPA DO CELÓW PROJEKTOWYCH**  
 skala 1:1000

Aktualna w granicach opracowania na dzień 26.01.2009  
 Arkusz mapy 252.321.141

Wkonnawca:  
 GEODETA UPRAWNIONY  
 inż. Krzysztof Szmyt  
 Upr. nr 18762

Gostynin 26.01.2009

- LEGENDA:**
- Proj. nawierzchnia z kostki granitowej gr. 6cm
  - Proj. nawierzchnia typu 'kocie łby'
  - Proj. nawierzchnia - kamień tępawy
  - Proj. trawnik
  - Proj. tawka typu 'Wenecja 001110'
  - Proj. kosz typu 'Miasto 003408'
  - Proj. fontanna
  - Istniejący trawnik
  - Istniejąca kostka betonowa
  - Drzewo do usunięcia

**HB** BIURO ROZWOJU I REALIZACJI  
 PROJEKTÓW BUDOWLANYCH  
 HOL-BUD sp. z o.o.  
 Gostynin, ul. Płocka 44a, tel./fax. (24) 235 42 05

Nazwa obiektu  
**MODERNIZACJA PRZESTRZENI PUBLICZNEJ  
 POPRZECZ ODNOWE RYNKU W DROBINIE  
 - ETAP II**

Inwestor  
**MIEJSKO-GMINNA BIBLIOTEKA PUBLICZNA  
 ul. Rynek 1, 09-210 Drobin**

Adres inwestycji  
 Drobin, ul. Rynek  
 dz. nr ewid. 757, 756/5, 756/4

Projektanci/Podpis  
 mgr inż. Tomasz Reszkowski  
 upr. nr MAZ/0159/PWOK/03

Asystent projektanta  
 inż. Magdalena Koczaska

Temat rysunku  
**PROJEKT ZAGOSPODAROWANIA TERENU**

Skala	Data	Numer
1 : 1000	02 10 2008	1

**ORIENTACJA 1:50000**

