


WIEŚ MOGIELNICA
GM. NA DROBIN - OBSZAR WIEJSKI
POWIAT PŁOCKI
WOJ. MAZOWIECKIE
DROGI - 13,59,90

MAPA DO CELÓW PROJEKTOWYCH
skala 1:1000

POSIADACZ SAMOISTNY DRÓG 13, 59, 90
GMINA DROBIN
siedziba 09-210 Drobin

Rozpoznawanie, przeprowadzenie, oraz reprodukcje w celu rozpowszechnienia i rozprowadzenia tego dokumentu wymaga pozwolenia o którym mowa w art. 18 ustawy z dn. 17 maja 1989r. - Prawo geodezyjne i kartograficzne (Dz. U. z 1989r. Nr 100 poz. 1086 ze zm.)

STAROSTA PŁOCKI
Dziękuję za dostarczenie dokumentacji geodezyjno-kartograficznej przy Stanowisku Powiatowym w Płocku 09-400 Płock, ul. Bielska 59.
W zakresie oznaczonym linią potwierdzam w zakresie aktualności treści mapy zasadniczej. Dokonany jest przegląd aktualności przyświeca do treści w dniu 09-02-07
Lizowicki, w sprawie podar
Nieważna osoba może służyć do celów projektowych.
Projektant nie bierze odpowiedzialności za wyłączenie z powierzchni użytkowej terenów, w szczególności z powierzchni podlegających podległości, przedmiotowi, w sprawie podar
Płock, dnia 09-02-07
Małgorzata Bauberska

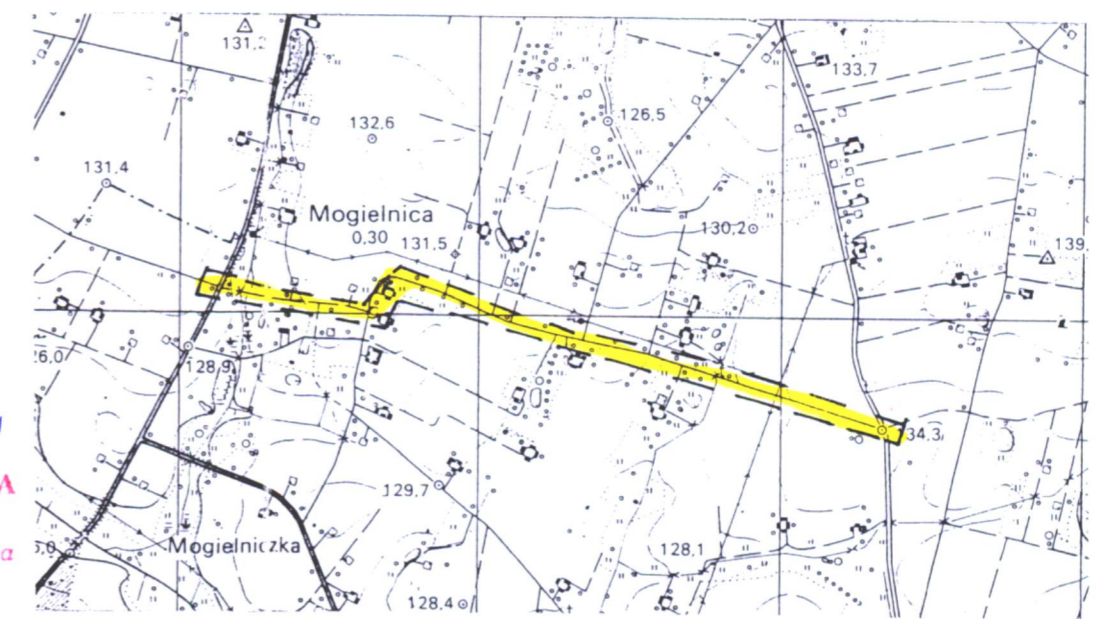


SZKIC ORIENTACYJNY SKALA 1:25000

Nie wyklucza się istnienia w terenie urządzeń podziemnych które nie zostały odnalezione podczas wykonywania inwentaryzacji geodezyjnych lub które nie zostały zgłoszone do inwentaryzacji przed zasypaniem.

STAROSTWO POWIATOWE W PŁOCKU
Wydział Architektury i Budownictwa
09-400 Płock, ul. Bielska 59
USŁUGI
GEODEZYJNE I KARTOGRAFICZNE
geod. upraw. Dariusz Dyskiewicz
09-408 Płock, ul. Wiosenna 9
tel. 2634-961 zezw. nr 11491
Regon 610161679, NIP 774-144-72-06

STAROSTA PŁOCKI
ZGODNIŁ UZGADNIANIE DOKUMENTACJI PROJEKTOWEJ
Na podstawie art. 28 ust. 1 ustawy z dnia 17 maja 1989r. - Prawo geodezyjne i kartograficzne (Dz. U. z 2000r. Nr 100, poz. 1086) uzgodniłem uzgodnienie usytuowanie projektowanych sieci (wyłączono uzgodnienie uzbrojenia terenu)
Uzgodnione usytuowanie sieci uzbrojenia terenu podlega wyłączeniu (geodezyjne) inwentaryzacji powykonalowej przez jednostki uprawnione do wykonywania prac geodezyjnych.
Wraz z uzgodnieniem usytuowania sieci uzbrojenia terenu z uzgodnionym projektem inwestor zobowiązany jest przedłożyć mapę z wynikami pomiarów, uwzględniającymi wskazania organów administracji architektoniczno-budowlanej.
Uzgodnione usytuowanie projektowanych sieci uzbrojenia terenu zachowuje ważność przez okres 3 lat od dnia wydania opinii w sprawie uzgadniania usytuowania projektowanych sieci uzbrojenia terenu. Uzgodnienie traci ważność w przypadku, o którym mowa w § 13 rozporządzenia Ministra Rozwoju Regionalnego i Budownictwa z dnia 24 kwietnia 2001r. w sprawie geodezyjnej inwentaryzacji sieci uzbrojenia terenu oraz zespołów uzgadniania dokumentacji projektowej (Dz. U. Nr 38, poz. 455).
Płock 26.05.2007
inż. Leszek Majewski
PRZEWODNICZĄCY
DOKUMENTACJI PROJEKTOWEJ

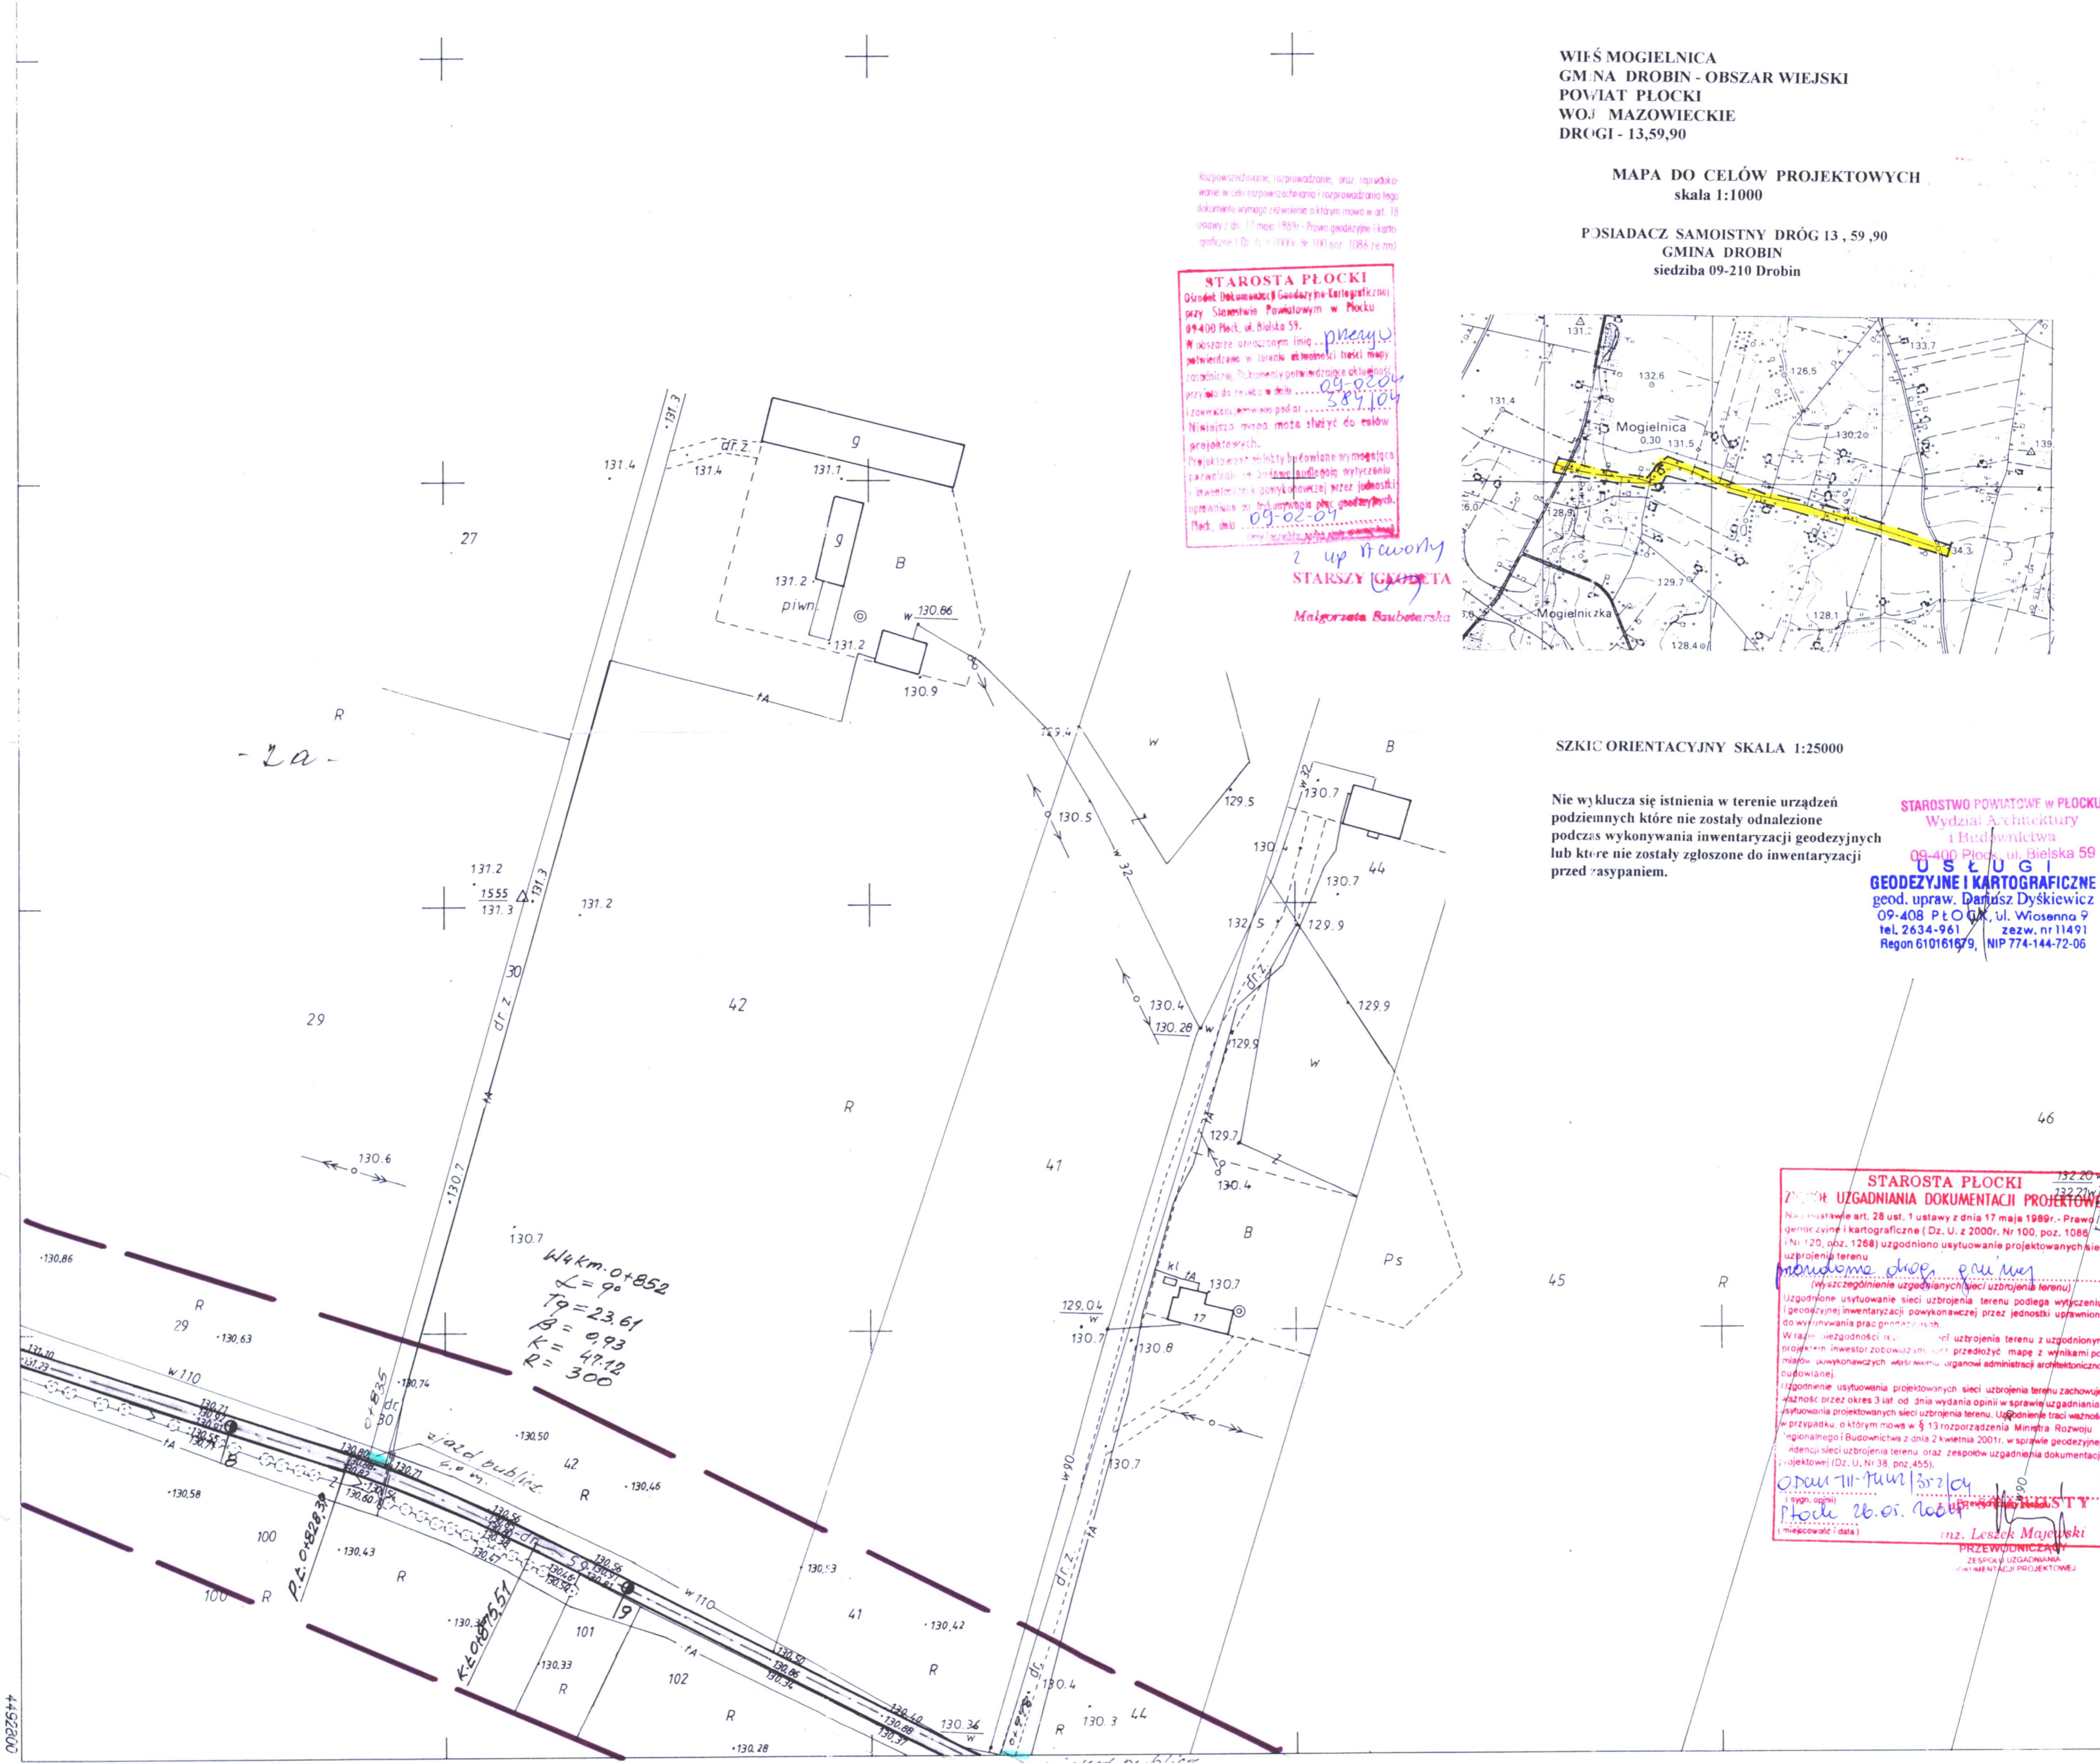

(2482)
252.312.143
1:1000

MAPA SYTUACYJNO – WYSOKOŚCIOWA

Założona w roku 1997 przez
Geodetę Uprawnionego Witolda Staszewskiego
Nr uprawnień 8574

