


WIEŚ MOGIELNICA
GMINA DROBIN - OBSZAR WIEJSKI
POWIAT PŁOCKI
WOJ. MAZOWIECKIE
DROGI - 13,59,90

MAPA DO CELÓW PROJEKTOWYCH
skala 1:1000

POSIADACZ SAMOISTNY DROG 13, 59, 90
GMINA DROBIN
siedziba 09-210 Drobin

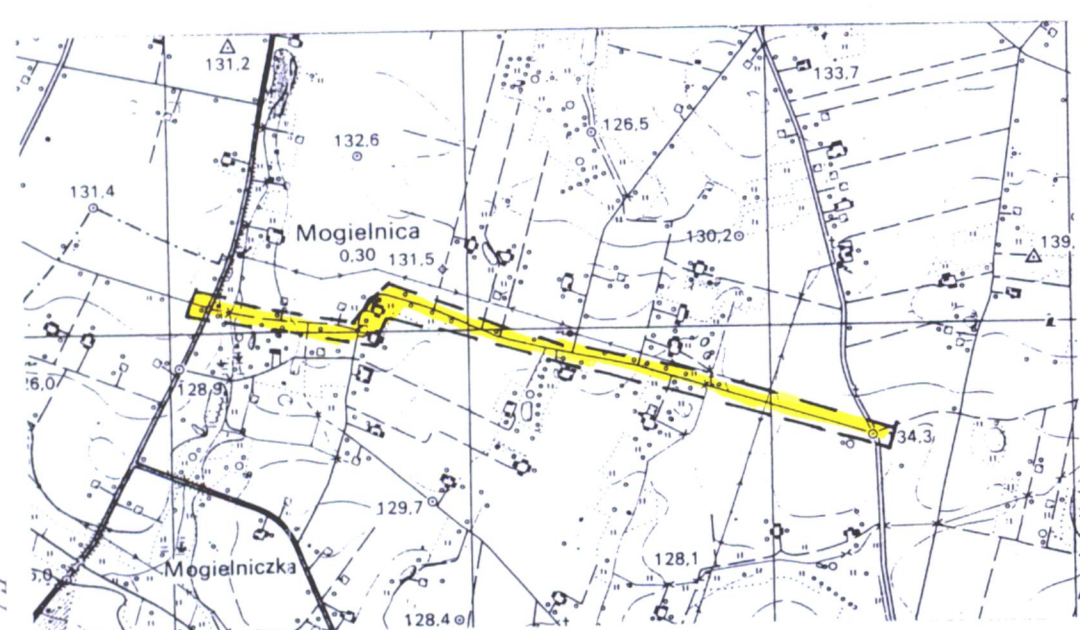

SZKIC ORIENTACYJNY SKALA 1:25000

Nie wyklucza się istnienia w terenie urządzeń podziemnych które nie zostały odnalezione podczas wykonywania inwentaryzacji geodezyjnych lub które nie zostały zgłoszone do inwentaryzacji przed zasypaniem.

U S T A N O W I
B E D E Z Y J N E I N Ż Y N I E R S T W O
geod. upraw. Dariusz Dykiewicz
09-408 Płock ul. Wiosenna 9
tel. 2634-961 zezw. nr 11491
Regon 610161679, NIP 774-144-72-06

STAROSTA PŁOCKI
Dariusz Dykiewicz
początek drogi w Płocku
ul. Wiosenna 9
13.05.2017
13.05.2017


z up. STARSZY GEODETA
Małgorzata Subeterska

STAROSTA PŁOCKI
ZESPÓŁ UZGADNIANIA DOKUMENTACJI PROJEKTOWEJ
Na podstawie art. 28 ust. 1 ustawy z dnia 17 maja 1989r. - Prawo geodezyjne i kartograficzne (Dz. U. z 2000r. Nr 100, poz. 1086 i Nr 130, poz. 1268) uzgodniono ustalenie projektowanych sieci uzbrojenia terenu
metodami obrotu planimetrycznego
Uzgodnienie wykonania sieci uzbrojenia terenu podlega wyrażeniu i geodezyjnej inwentaryzacji powyższej przez jednostki uprawnione do wykonywania prac geodezyjnych.
Wzajemnie wyrażono zgodę na ustalenie terenu z uzgodnionym projektem inwestycji zgodnie z przedłożoną mapą z wynikami pomiarów i wyliczeń technicznych wykonanych przez administrację architektoniczno-urbanistyczną.
Uzgodnienie ustanowienia projektowanych sieci uzbrojenia terenu zachowuje ważność przez okres 3 lat od dnia wyrażenia zgody w sprawie uzgodnienia ustalenia projektowanych sieci uzbrojenia terenu. Uzgodnienie traci ważność w przypadku, o którym mowa w § 13 rozporządzenia Ministra Rozwoju Regionalnego z dnia 2 kwietnia 2011r. w sprawie geodezyjnej inwentaryzacji uzbrojenia terenu oraz zespołów uzgadniania dokumentacji projektowej (Dz. U. Nr 38, poz. 455).

(2482)
252.312.191
1:1000

MAPA SYTUACYJNO – WYSOKOŚCIOWA

Założona w roku 1997 przez
Geodetę Uprawnionego Witolda Staszewskiego
Nr uprawnień 8574

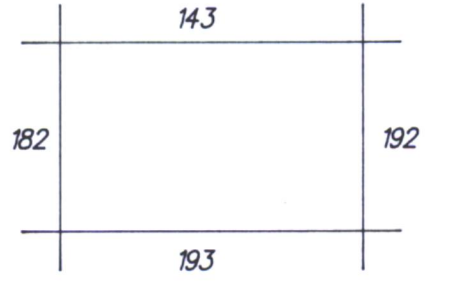

wieś Mogielnica

Warszawski Ośrodek Dokumentacji
Geodezyjno-Kartograficznej
Płock
ul. Wiosenna 9
98-010
2482-14/97
2705/97