

STAROSTWO POWIATOWE w PŁ. Wydział Architektury i Budownictwa 400 Plock, ul. Bielska 50

- Oznaczenia:**
- nawierzchnia z kostki brukowej betonowej szarej
 - nawierzchnia z kostki brukowej betonowej kolorowej
 - trawnik
 - krawężnik betonowy wtopiony
 - lokalizacja przekrojów normalnych
 - granica pasa drogowego

STAROSTA PŁOCKI
ZESPÓŁ UZGADNIANIA DOKUMENTACJI PROJEKTOWEJ

Na podstawie art. 28 ust. 1 ustawy z dnia 17 maja 1989r. - Prawo geodezyjne i kartograficzne (Dz. U. z 2000r. Nr 100, poz. 1086 i Nr 120, poz. 1258) uzgodniono usytuowanie projektowanych sieci uzbrojenia terenu

(wyszczególnienie uzgodnionych sieci uzbrojenia terenu)

Uzgodnione usytuowanie sieci uzbrojenia terenu podlega wytyczeniu i geodezyjnej inwentaryzacji powykonawczej przez jednostki uprawnione do wykonywania prac geodezyjnych

W razie niezgodności realizacji sieci uzbrojenia terenu z uzgodnionym projektem inwentaryzacji zobowiązany jest przyłożyć mapę z wynikami pomiarów powykonawczych właścicielowi nieruchomości architektoniczno-budowlanej

Uzgodnienie usytuowania projektowanych sieci uzbrojenia terenu zachowuje ważność przez okres 3 lat liczone od dnia wydania opinii w sprawie uzgadniania usytuowania projektowanych sieci uzbrojenia terenu. Uzgodnienie traci ważność w przypadku o którym mowa w § 13 rozporządzenia Ministra Rozwoju Regionalnego i Budownictwa z dnia 2 kwietnia 2001r. w sprawie geodezyjnej ewidencji sieci uzbrojenia terenu oraz zespołów uzgadniania dokumentacji projektowej (Dz. U. Nr 38, poz. 453).

2006-11-24/2582/06
Przed 06.09.2006
Inż. Leszek Majowski
PRZEWODNICZĄCY
ZESPÓŁU UZGADNIANIA DOKUMENTACJI PROJEKTOWEJ

Za zgodność z oryginałem

Inż. Tadeusz Kosakowski
Dor. bud. nr 3970
do projektowania i kierowania robotami budowlanymi bez ograniczeń w specjalności drog w zakresie obiektów drogowych

OBIEKT Remont ulic: Przyszłość, Plockiej, Ogrodowej, Kopernika, ADRES Nowej, Krótkiej i Komisji Edukacji Narodowej w Drobiniu				Nr umowy
Treść rysunku PROJEKT ZAGOSPODAROWANIA TERENU Ulica Komisji Edukacji Narodowej				branża drogowa
Skała 1:500				Nr rysunku
Stanowisko	Imię i nazwisko	Nr uprawnień	Data	Podpis
Projektant	inż. Tadeusz Kosakowski	39/70	09.2006	<i>[Signature]</i>
Opracował	inż. Tadeusz Kosakowski	39/70	09.2006	<i>[Signature]</i>
Sprawdził	mgr inż. Bolesław Pakulski	692 W/a 72	09.2006	<i>[Signature]</i>
				3

MAPA DO CELÓW PROJEKTOWYCH
Powstała w wyniku powiększenia fragmentu sekcji mapy
SYL-WYS nr 252.321.143



województwo : mazowieckie
powiat : plocki
gmina : Drobini
miasto : DROBIN
ulica : Komisji Edukacji Narodowej - działka nr 508

USŁUGI
Geodezyjno-Kartograficzne
mgr Tomasz Wilhelmowicz
09-407 PŁOCK, ul. Kopernika 19
tel. 282 85 19 04-08, 287 93 40
dof. nr 11588

skala 1:500

GABRIELA TRAWNICKA
mgr inż. Tomasz Wilhelmowicz
mgr inż. Tomasz Wilhelmowicz

Nie wyklucza się istnienia w terenie urządzeń podziemnych nie wykazanych na mapie, oraz urządzeń nie zgłoszonych do inwentaryzacji geodezyjnej przed zasypaniem.

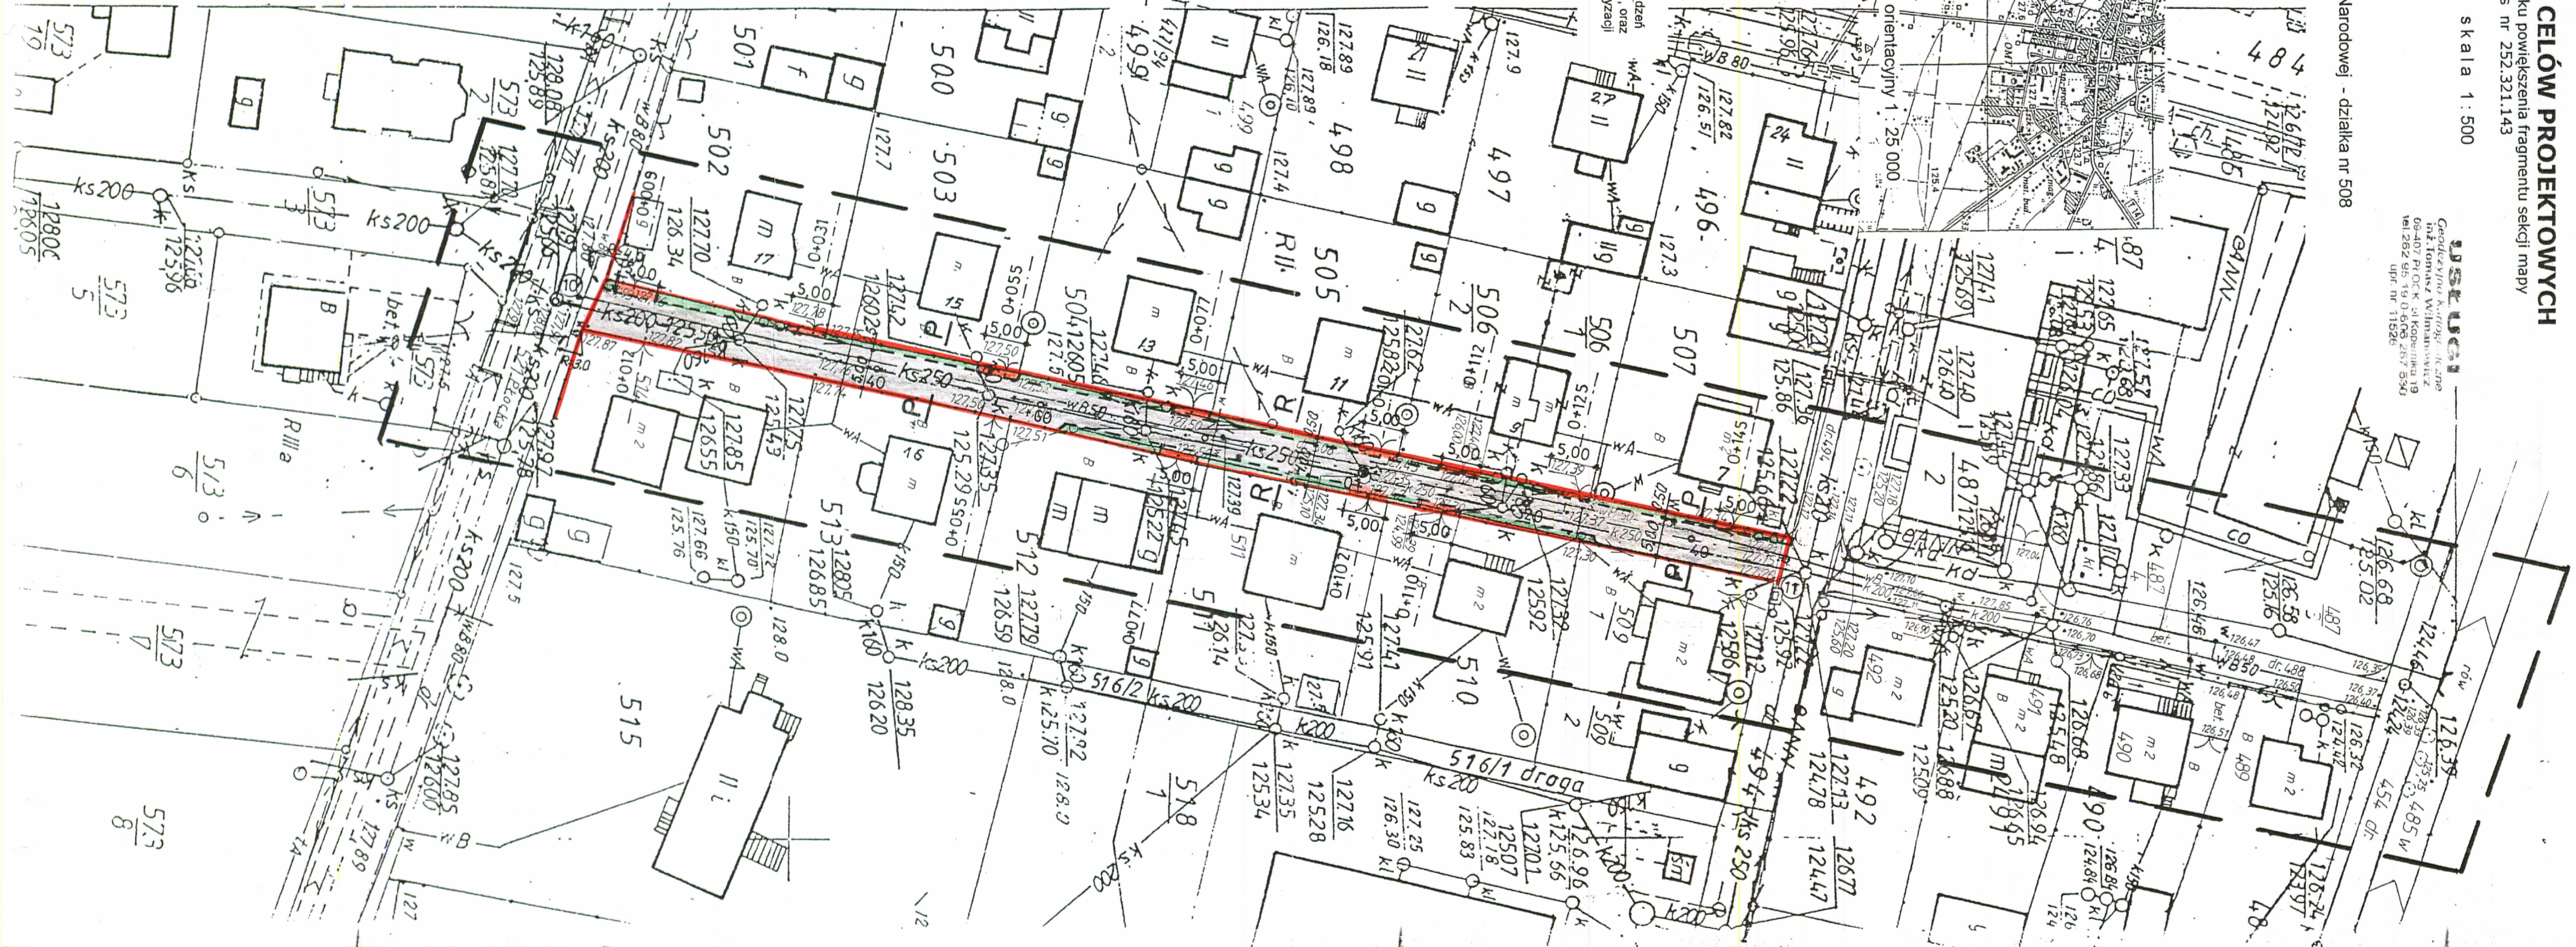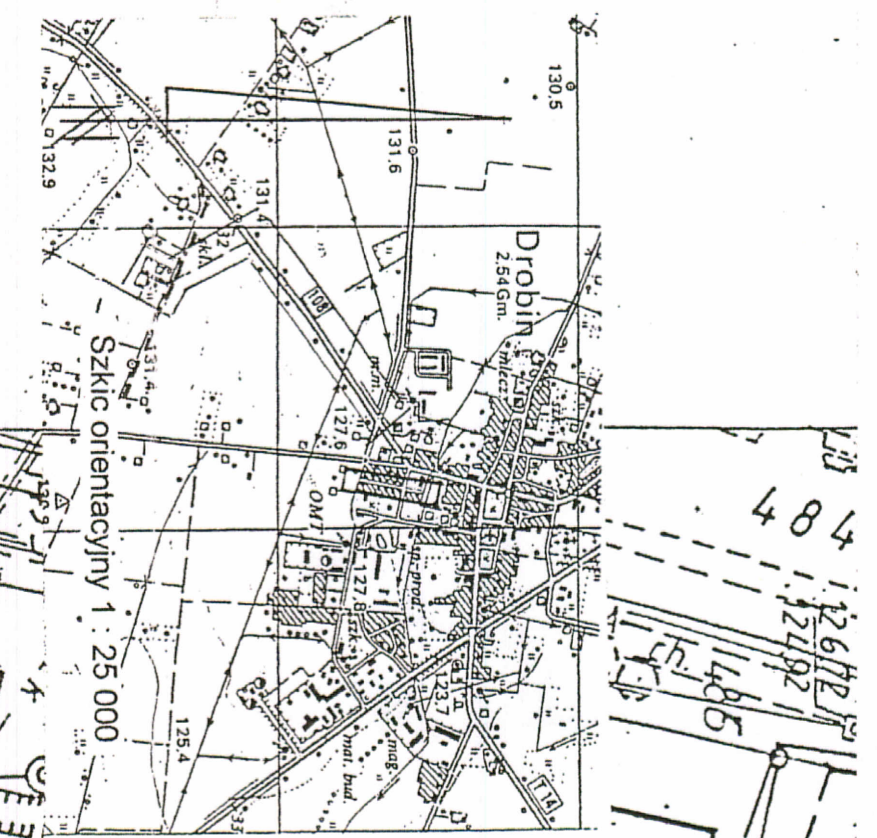

ST. ARCYDIAKON KA
09-407 PŁOCK, ul. Kopernika 19
tel. 282 85 19 04-08, 287 93 40
dof. nr 11588

ST. STAROSTA
Płock
ul. Bielska 50
tel. 28 22 01 01
tel. 28 22 01 02
