


RZUT PARTERU

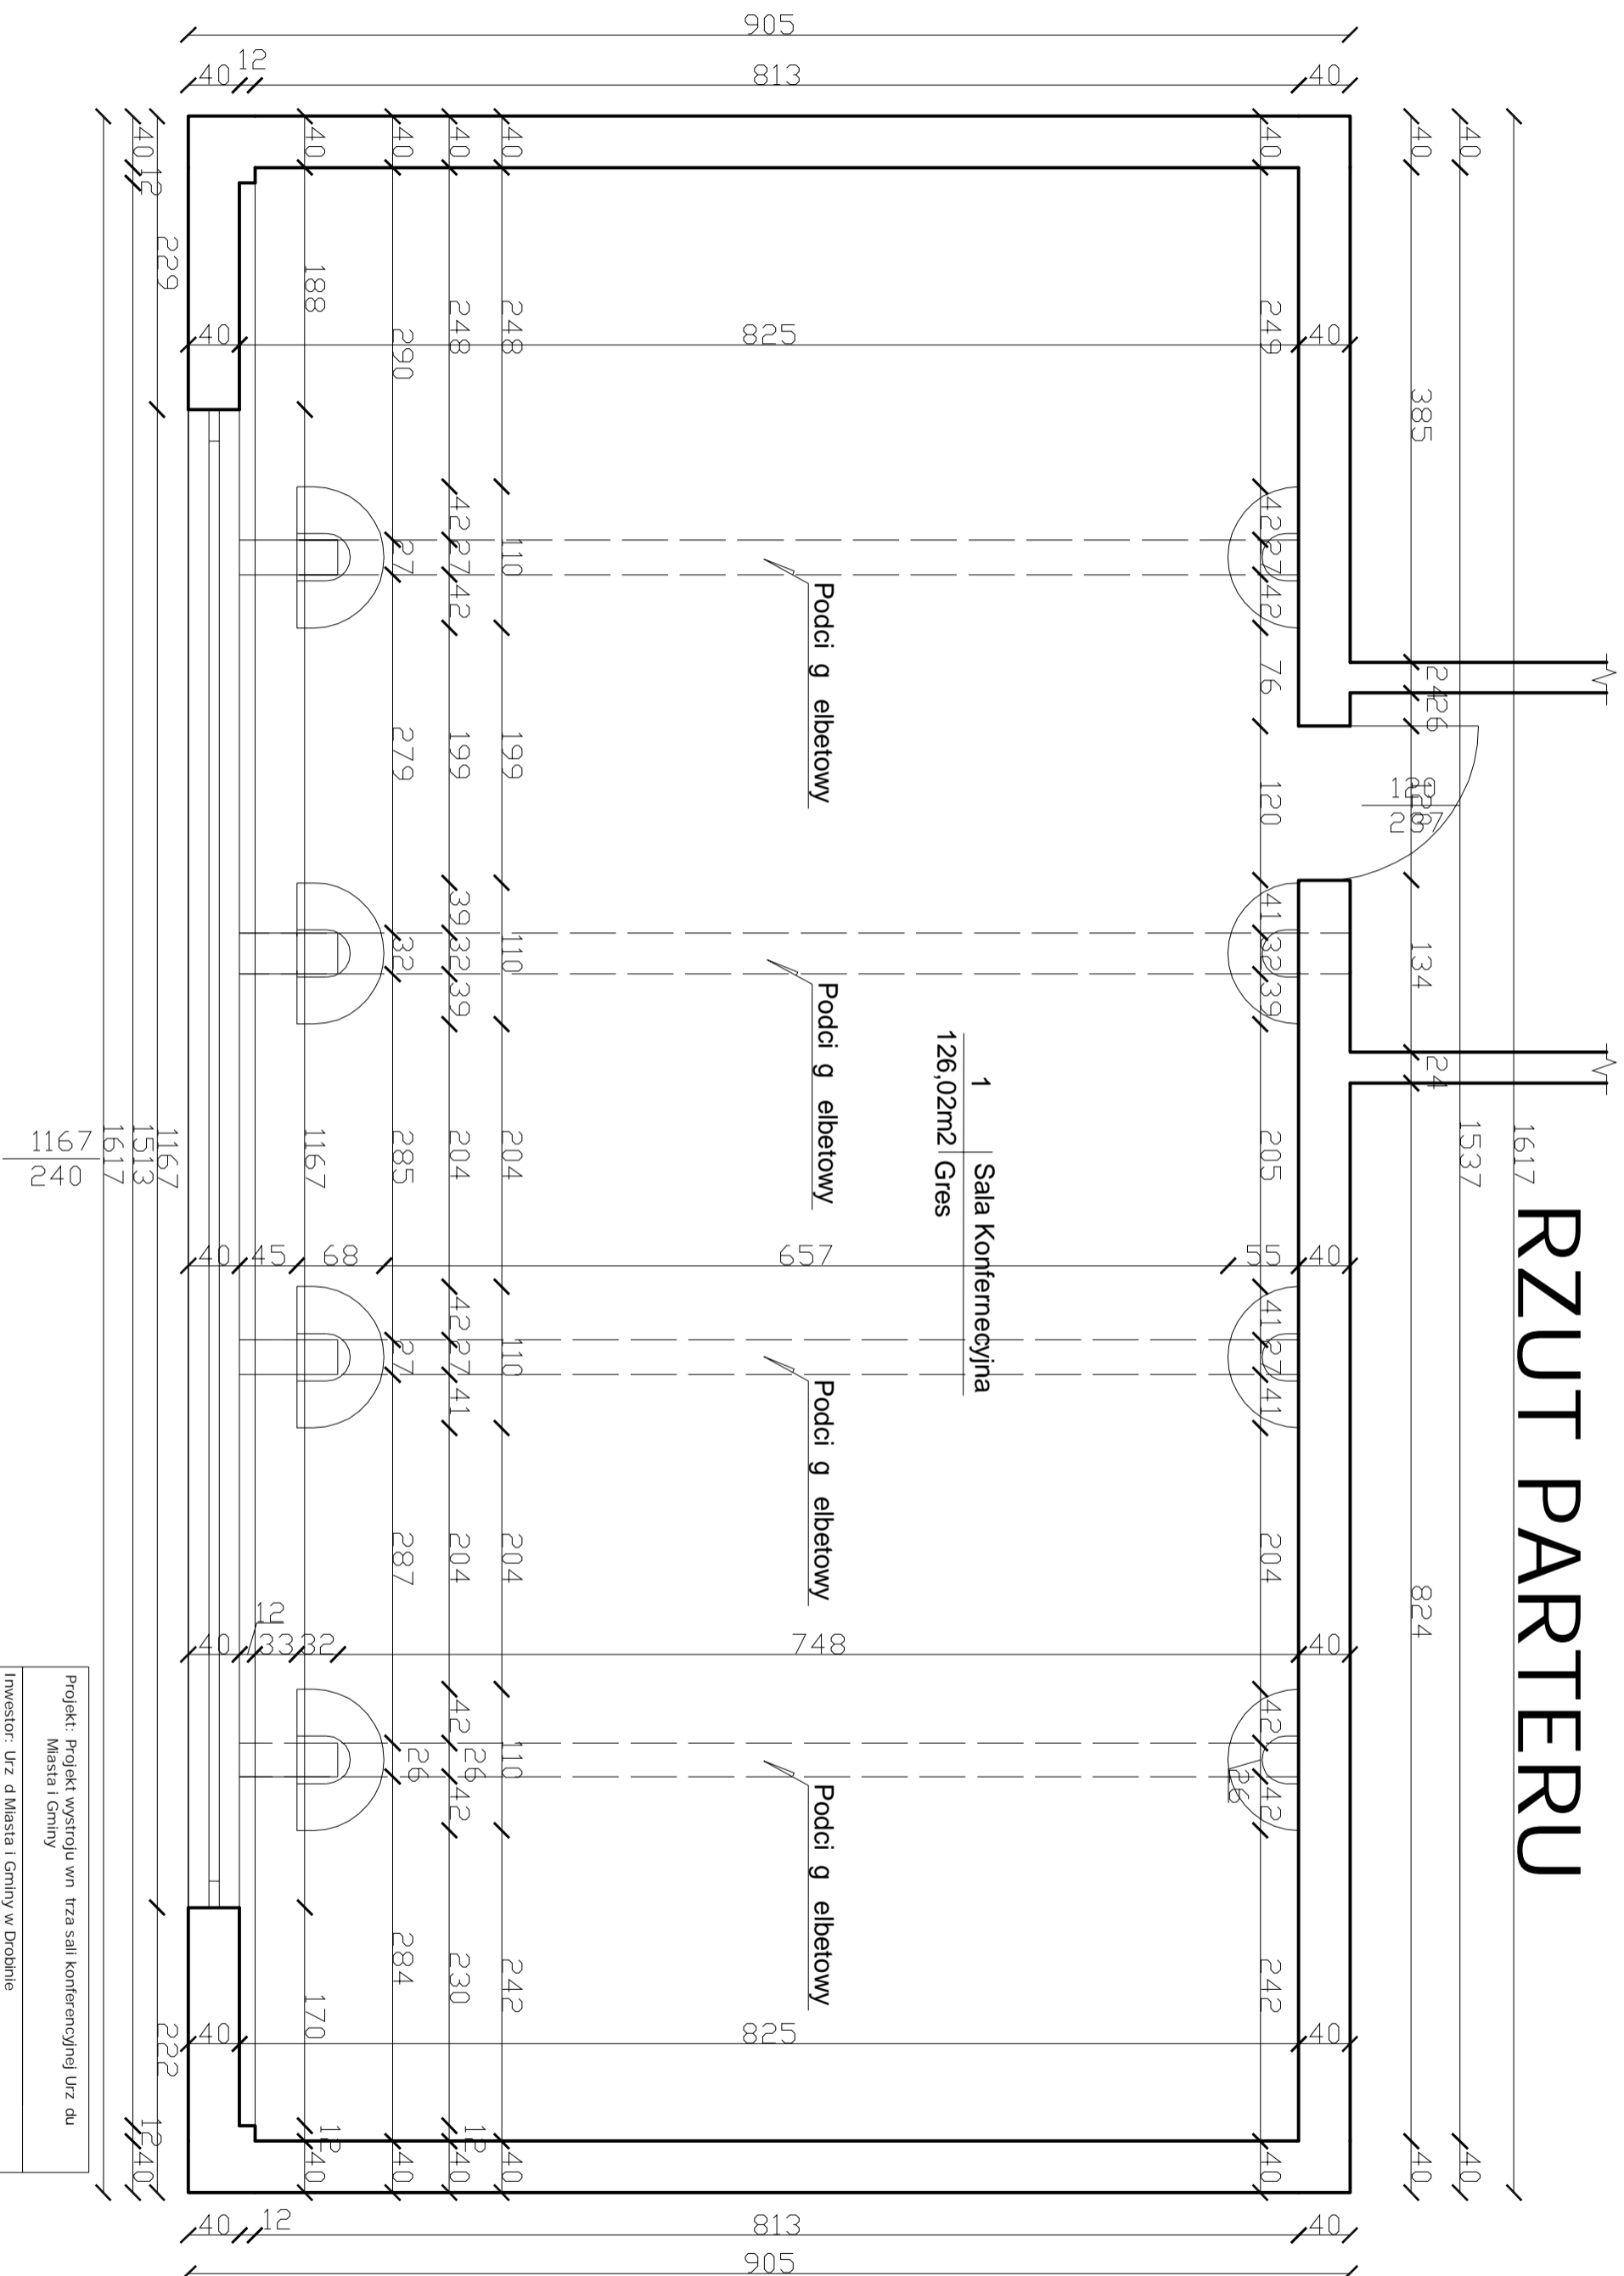

Projekt: Projekt wystroju wn trza sali konferencyjnej Urz du Miasta i Gminy		
Inwestor: Urz d Miasta i Gminy w Drobnie ul. Warsz. Pilsudskiego 12 09-210 Drobni		
Projektant: Biuro Obslugi Budownictwa "Mobo" mgr in . Boguslaw Wierzechowski Wola t. cka 13/1 09-520 t. ck		
Asystent projektanta: mgr in . Przemyslaw Wierzechowski		
RZUT PARTERU		
Skala: 1:50	Data: 04.2009	Nr rys: