


MAPA DO CELÓW PROJEKTOWYCH
 powstała w wyniku powiększenia fragmentu sekcji mapy
 yt-wys nr 252.321.143, 252.321.141 i 252.321.134
 skala 1:500

mazowieckie
 powiat drobin
 gmina drobin
 rzeczność, Płocka
 według zaznaczonego zakresu

Wzrost terenowy w terenie urządzeń
 i nie wykazanych na mapie, oraz
 z ogłoszonych do inwentaryzacji
 przed rozpoczęciem

niżej mapie przedłożenia stan wg
 za nr 252.321.143, 141, 134

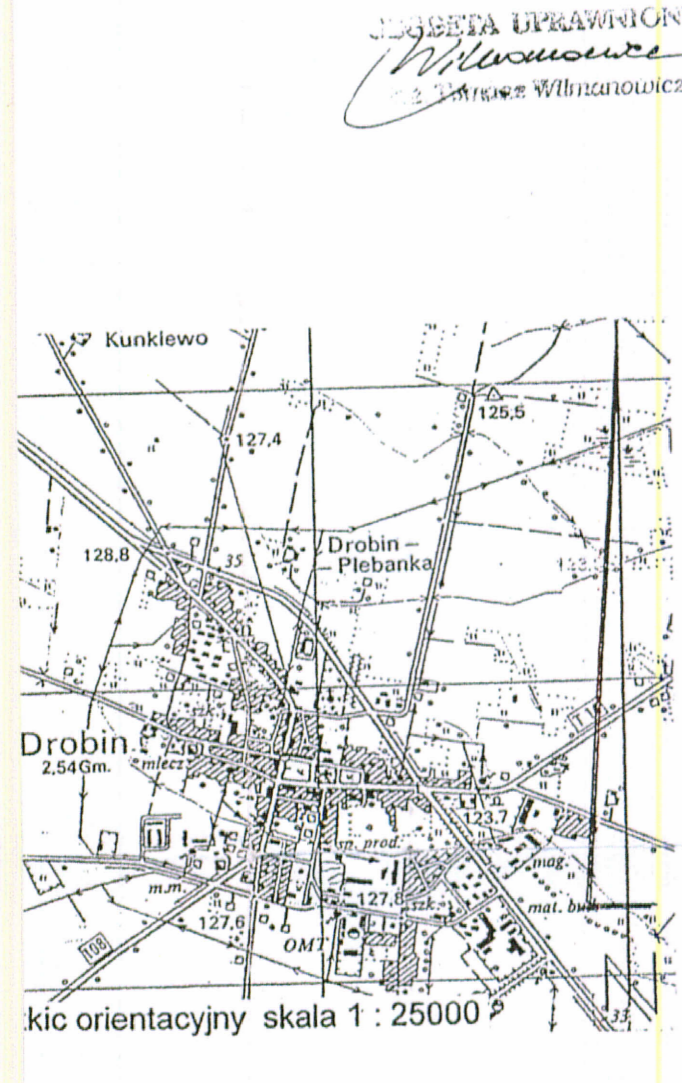

STAKI

| |
|---|
| 1 | 2 |
|---|

STANOWISKO
 Mapa Stanowa
 Mapa Stanowa

STANOWISKO
 Mapa Stanowa
 Mapa Stanowa

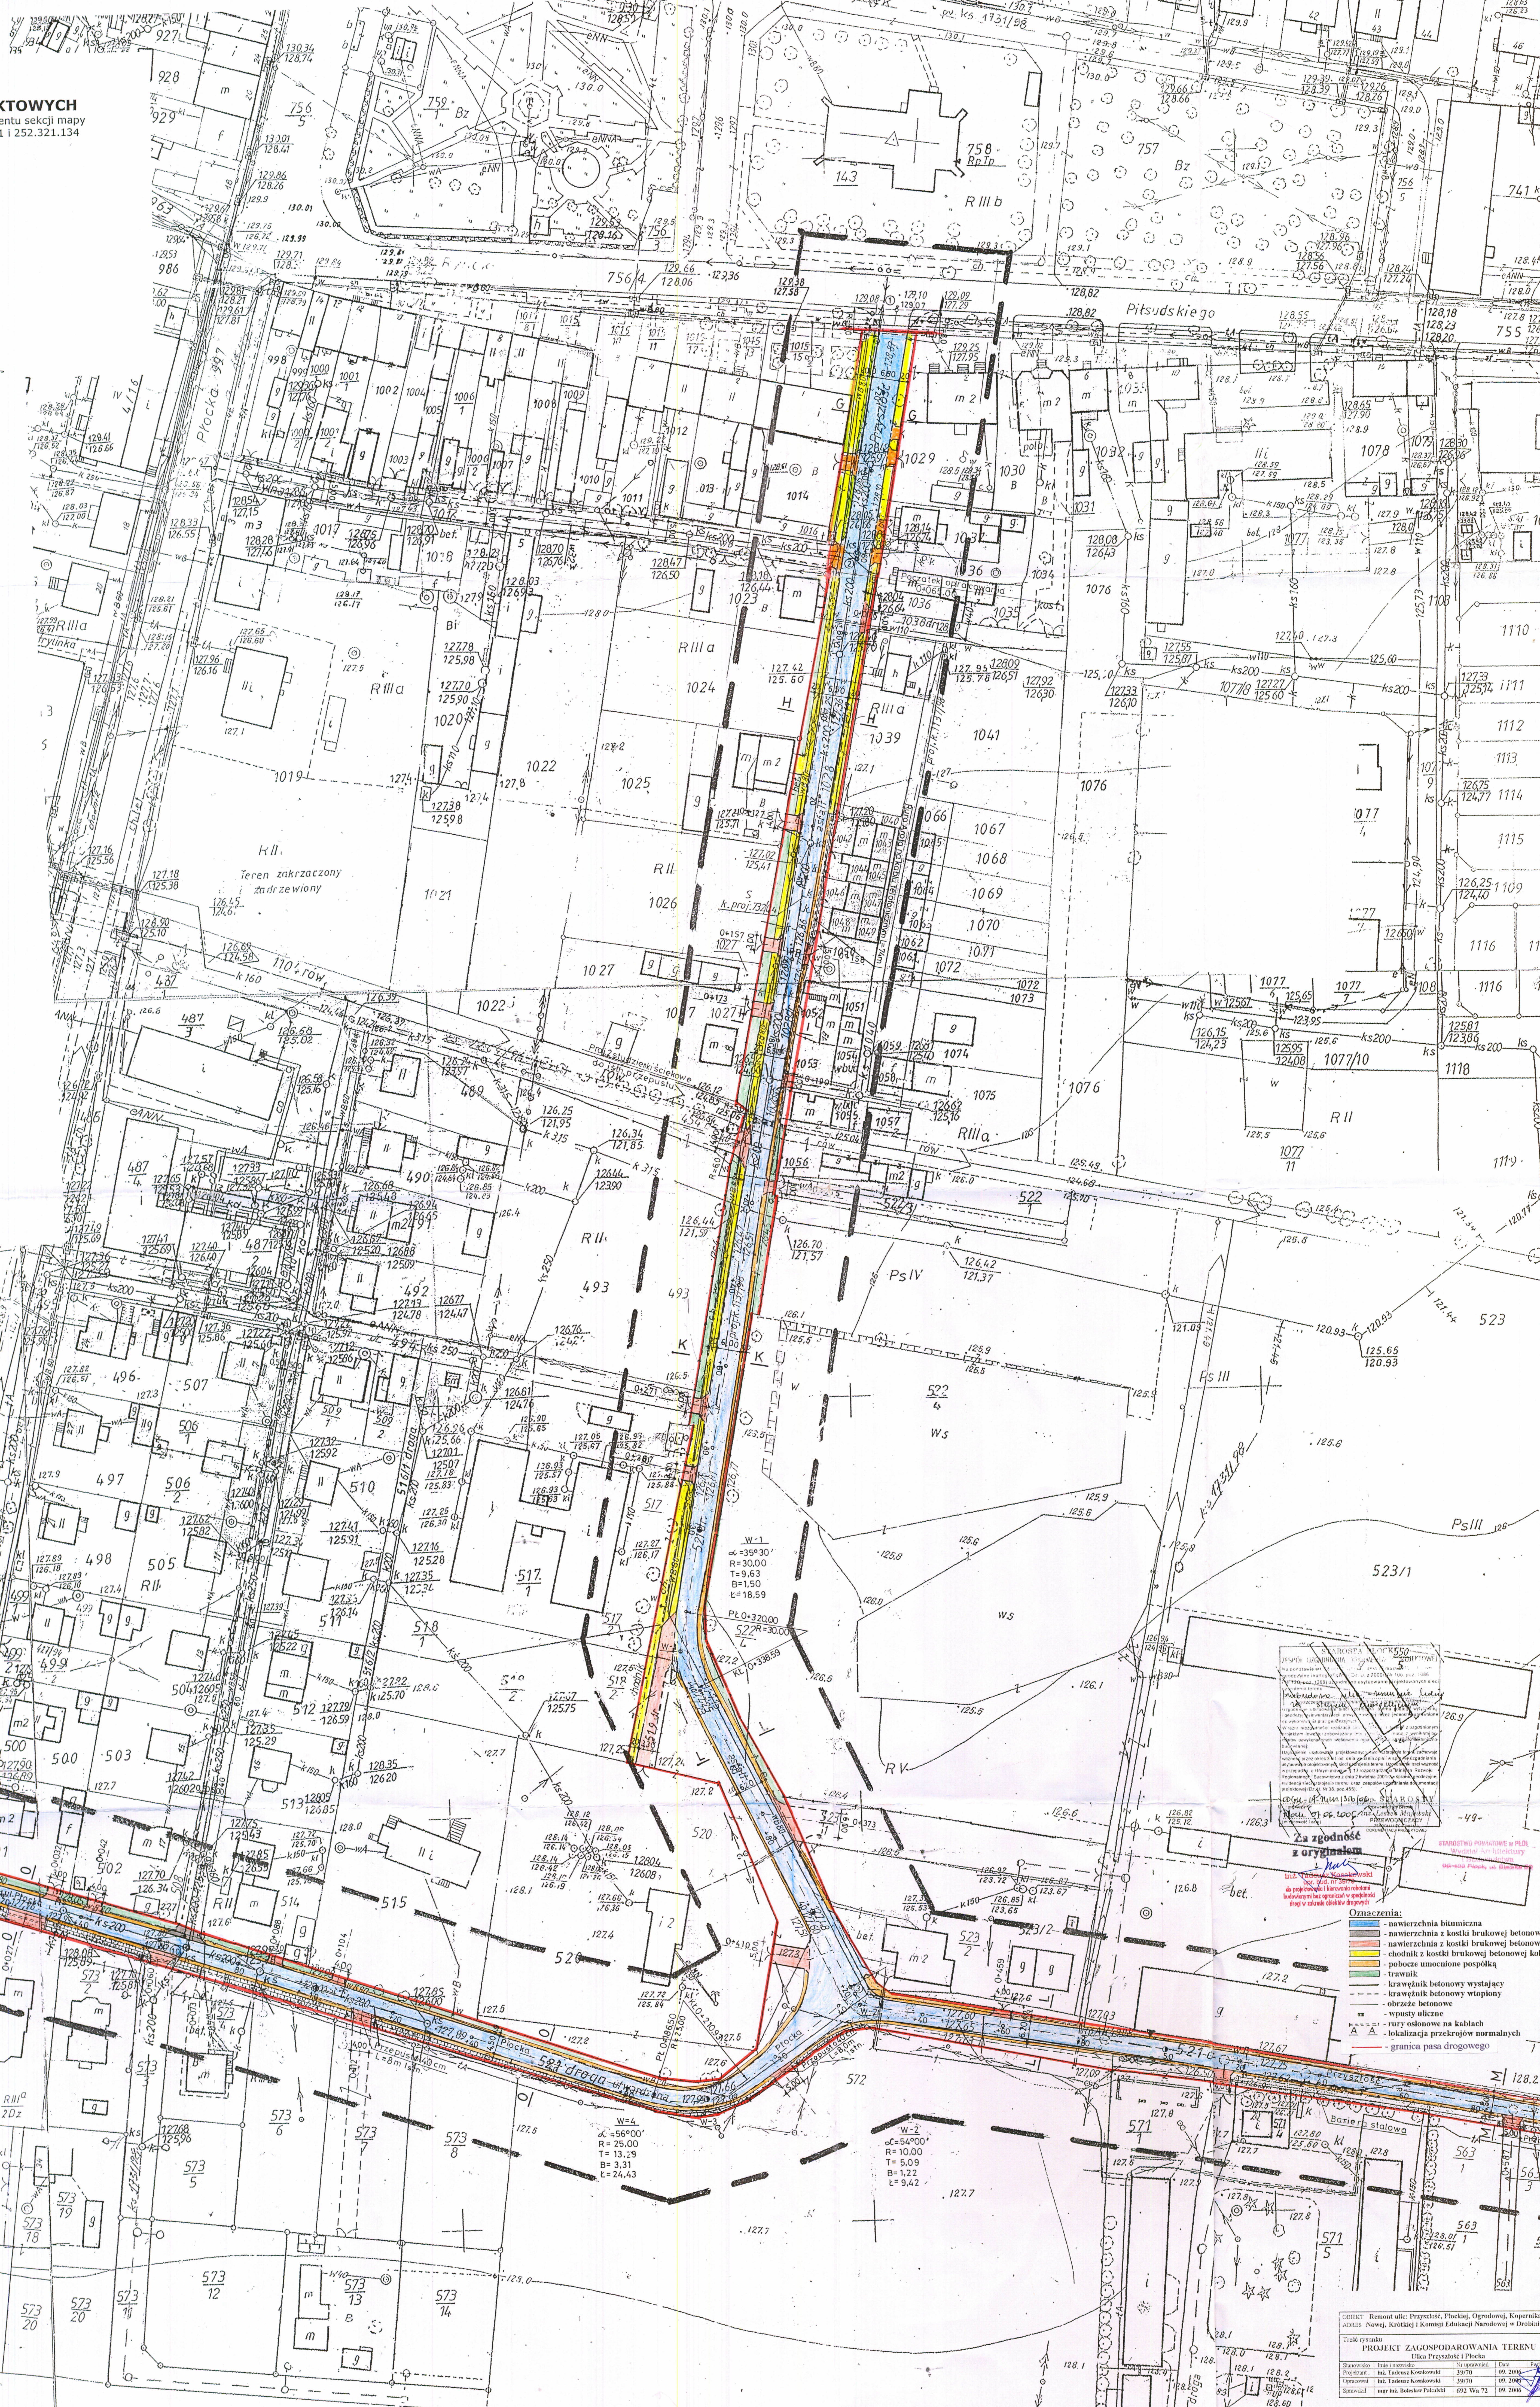

Za zgodność z oryginałem

Projektant: **STANOWISKO**

Wzrost terenowy w terenie urządzeń
 i nie wykazanych na mapie, oraz
 z ogłoszonych do inwentaryzacji
 przed rozpoczęciem

- Oznaczenia:**
- nawierzchnia bitumiczna
 - nawierzchnia z kostki brukowej betonowej sz
 - nawierzchnia z kostki brukowej betonowej ko
 - chodnik z kostki brukowej betonowej koloro
 - polozna umocniona pospółka
 - trawnik
 - krawężnik betonowy wystający
 - krawężnik betonowy wtopiony
 - wstupy uliczne
 - rury osadzone na kablach
 - lokalizacja przebiegu normalnych
 - granica pasa drogowego

PROJEKT ZAGOSPODAROWANIA TERENU
 Ulica Przasiecka w Płocku

| | | | |
|------------|--------------------------|-----------|---------|
| Projektant | Inst. Techn. Komunikacji | Data | 09.2008 |
| Wykonawca | Inst. Techn. Komunikacji | Wykonanie | 09.2008 |
| Opis | Inst. Techn. Komunikacji | Opis | 09.2008 |
| Wzrost | Inst. Techn. Komunikacji | Wzrost | 09.2008 |
| Wzrost | Inst. Techn. Komunikacji | Wzrost | 09.2008 |