

3x

Załącznik do pisma z dnia 24.05.2006
Nr 752-352/06EGZEMPLARZ NR 1
STAROSTWO POWIATOWE W PŁOCKU
Wydział Architektury
i Budownictwa
09-400 Płock, ul. Bielska 59

INWESTOR

Gmina Drobin

JEDNOSTKA PROJEKTOWA

**P.H.U. „DROG – POL II” s.c.
Poświętne ul. Podmiejska 7, 09-100 Płońsk**

OBIEKT

Wieś Łęg Probostwo

ZADANIE INWESTYCYJNE

**Urządzenie centrum wsi Łęg Probostwo poprzez przebudowę
komunikacji lokalnej**

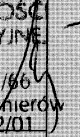
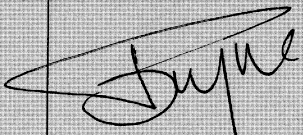
Numery działek 17,18,91,92,93,107

TEMAT OPRACOWANIA

PROJEKT BUDOWLANY WYKONAWCZY

BRANŻA

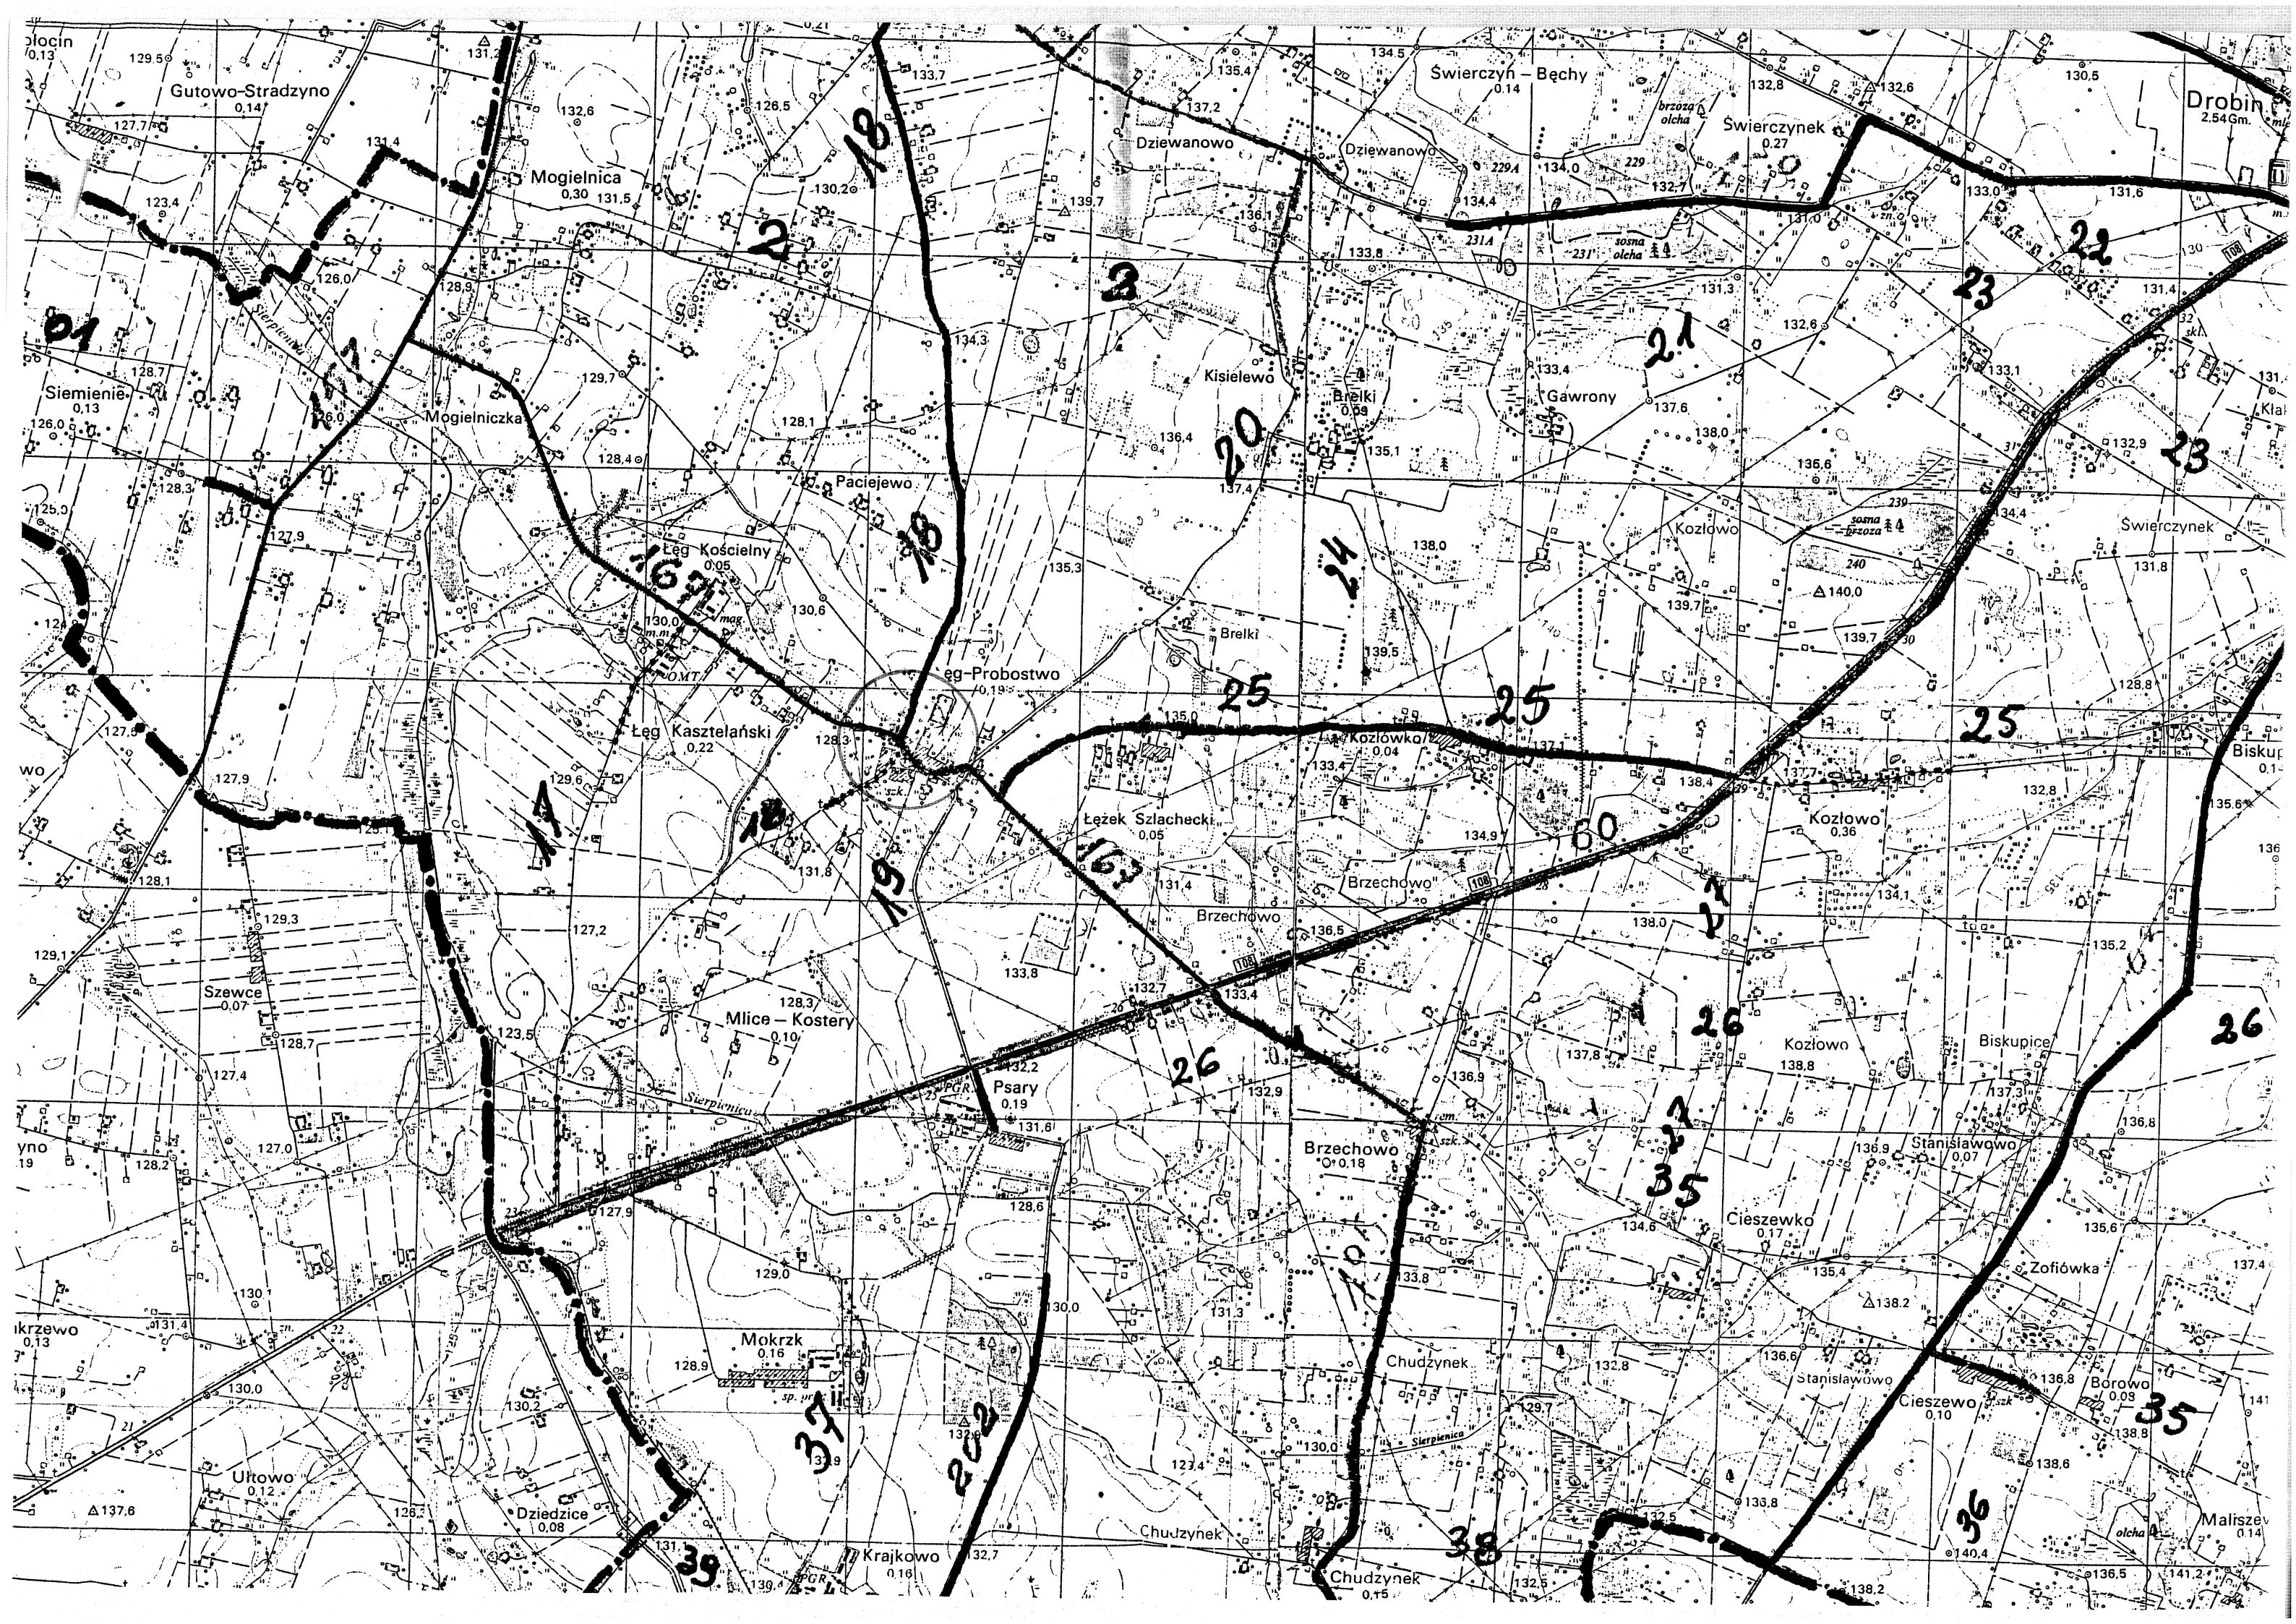
DROGOWA

Stanowisko	Imię i nazwisko	Uprawnienia	Podpis
PROJEKTANT:	ZYGMUNT WIERZBICKI	WZDP 677/66 TECHNIK BUDOWY DROGI I MOSTÓW KOŁOWYCH W SPECJALNOŚCI KONSTRUKCYJNO-INŻYNIERYJNE Zygmunt Wierzbicki Uprawnienia Budowlane 677/66 Członek Mazowieckiej Izby Inżynierów Budownictwa MAZ/BD/1842/01	
WSPÓŁPRACA:	PAWEŁ SZYMAŃSKI	7342/Cie-20/92	

SPIS ZAWARTOŚCI

STAROSTWO POWIATOWE W PŁOCKU
Wydział Architektury
i Budownictwa
09-400 Płock, ul. Bielska 69

1. PLAN ORIENTACYJNY
2. OPINIA ZUD
3. OPINIA BURMISTRZA MIASTA I GMINY DROBIN O
PLANOWANYM ZAMIERZENIU INWESTYCYJNYM
4. WYPIS UPROSZCZONY Z REJESTRU GRUNTU
5. DZIENNIK NIWELACYJNY
6. OPIS TECHNICZNY
7. PRZEKRÓJ NORMALNY SKALA 1:50
8. PLAN ZJAZDU
9. SZCZEGÓŁY KONSTRUKCYJNE
10. PLAN SYTUACYJNY SKALA 1:1000
11. PROFIL PODŁUŻNY SKALA 1:100:1000
12. PRZEKROJE CHARAKTERYSTYCZNE
13. TABELA ROBÓT ZIEMNYCH
14. TABELA PLANTOWANIA SKARP
15. PRZEDMIAR ROBÓT
16. OŚWIADCZENIE PROJEKTANTA
17. UPRAWNIENIA PROJEKTANTA
18. ZAŚWIADCZENIE Z MIIB
14. INFORMACJA BIOZ



STAROSTA PŁOCKI
09-400 Płock
ul. Bielska 59

Płock, dnia 29.03.2006

O P I N I A N R O D G K - I I I - 7 4 4 2 / 1 7 6 / 2 0 0 6

koordynacji usytuowania projektu

Przedmiot uzgodnienia: **budowa drogi gminnej**

wnioskodawca: **USŁUGI GEODEZYJNE**
 Sławomir Gąsiorowski
 ul. Kopernika 8 09-200 Sierpc

inwestor: **Urząd Miasta i Gminy Drobin**

na zlecenie z dnia: **2006.03.29** znak: ---

data wpływu zlecenia do zespołu: **2006.03.29**

Starosta Płocki - Zespół Uzgadniania Dokumentacji Projektowej

dokонуje pozytywnej koordynacji usytuowania projektu położonego
Łęg Probstwo gmina Drobin

Uwagi i zalecenia:

1. Przypomina się wykonawcy o obowiązku ochrony punktów osnowy geodezyjnej art.15 i 48 ustawy z dnia 17.05.1989 roku Prawo geodezyjne i kartograficzne (tj. Dz. U. Nr 240 z 2005 r. poz. 2027).
2. Przypomina się inwestorowi o obowiązku zlecenia jednostkom uprawnionym do wykonania prac geodezyjnych wyznaczenia usytuowania obiektów budowlanych wymagających pozwolenia na budowę, a po zakończeniu ich budowy – dokonania geodezyjnych pomiarów powykonawczych i sporządzenia związanej z tym dokumentacji art.27 ustawy z dnia 17.05.1989 roku Prawo geodezyjne i kartograficzne (tj. Dz. U. Nr 240 z 2005 r. Poz. 2027).
3. W przypadku konieczności wycinki drzew uzyskać zgodę właściwych służb.
4. Uzyskać warunki techniczne na sposób zabezpieczenia istniejącego kabla telefonicznego w TP Płock ul. 1-go Maja 7.
5. Uzgodnienie zachowuje ważność przez okres 3 lat od dnia wydania opinii w sprawie uzgodnienia usytuowania projektowanych sieci uzbrojenia temu.
6. Uzgodnienie traci ważność w przypadku, gdy inwestor albo organy administracji architektoniczno budowlanej lub nadzoru budowlanego powiadomią zespół o utracie ważności, zmianie lub uchyleniu decyzji o warunkach zabudowy i zagospodarowania terenu. Zatwierdzeniu projektu budowlanego oraz pozwoleniu na budowę (& 13 Rozporządzenia Ministra Rozwoju Regionalnego i Budownictwa z dnia 05.04.2001 roku w sprawie geodezyjnej ewidencji sieci uzbrojenia terenu oraz zespołów uzgadniania dokumentacji projektowej Dz. U. Nr 38 poz. 455).

z up. STAROSTY
inż. Leszek Majewski
PRZEWODNICZĄCY
ZESPOŁU UZGADNIANIA
DOKUMENTACJI PROJEKTOWEJ