

BIURO USŁUG GEODEZYJNYCH  
Władysław Kozłowski  
09-400 Plock, ul. Bielska 57a  
tel./fax (0-24) 268-86-98  
NIP 77-100-49-86, Reg. 610158269

Województwo mazowieckie  
Powiat: plocki  
Jednostka ewidencyjna: Drobin  
Obręb: Drobin Miasto  
Działka nr ew.: 428/1, 428/4


MAPA DO CELÓW PROJEKTOWYCH

Skala 1 : 500 powstała poprzez powiększenie art. 252.321.132


Na wykładzie w skali 1:500 w terenie zostały pomiarowo  
nie pobrane do niniejszej mapy, które nie zostały  
wykazywane pod tym wymiarem w pomiarach dla nie być  
całkowicie niezgodności, jeżeli w pomiarach, które  
są w braku, są zgodne z pomiarami w pomiarach brzojowych.

GEODETA UPRAWNIONY

Władysław Kozłowski  
Nr upraw. GUGiK 2005  
Plock, dn. 30.04.2011 r.

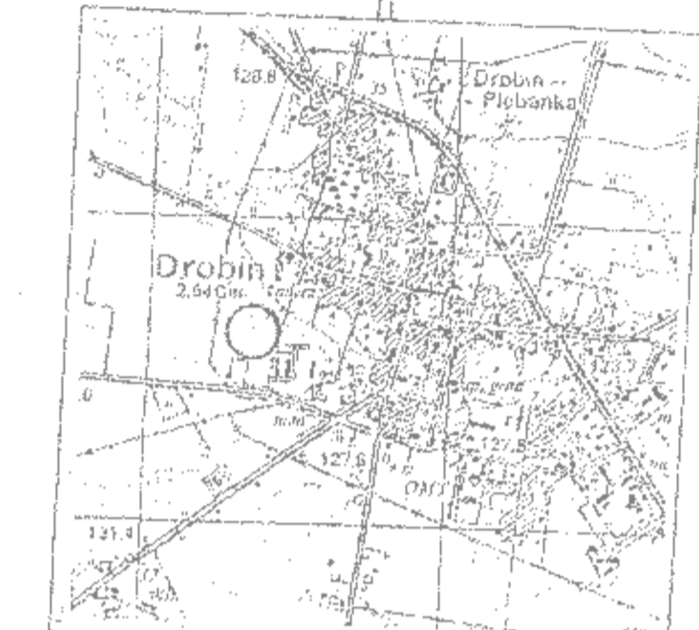

SZKIC LOKALIZACJI  
SKALA 1:25 000

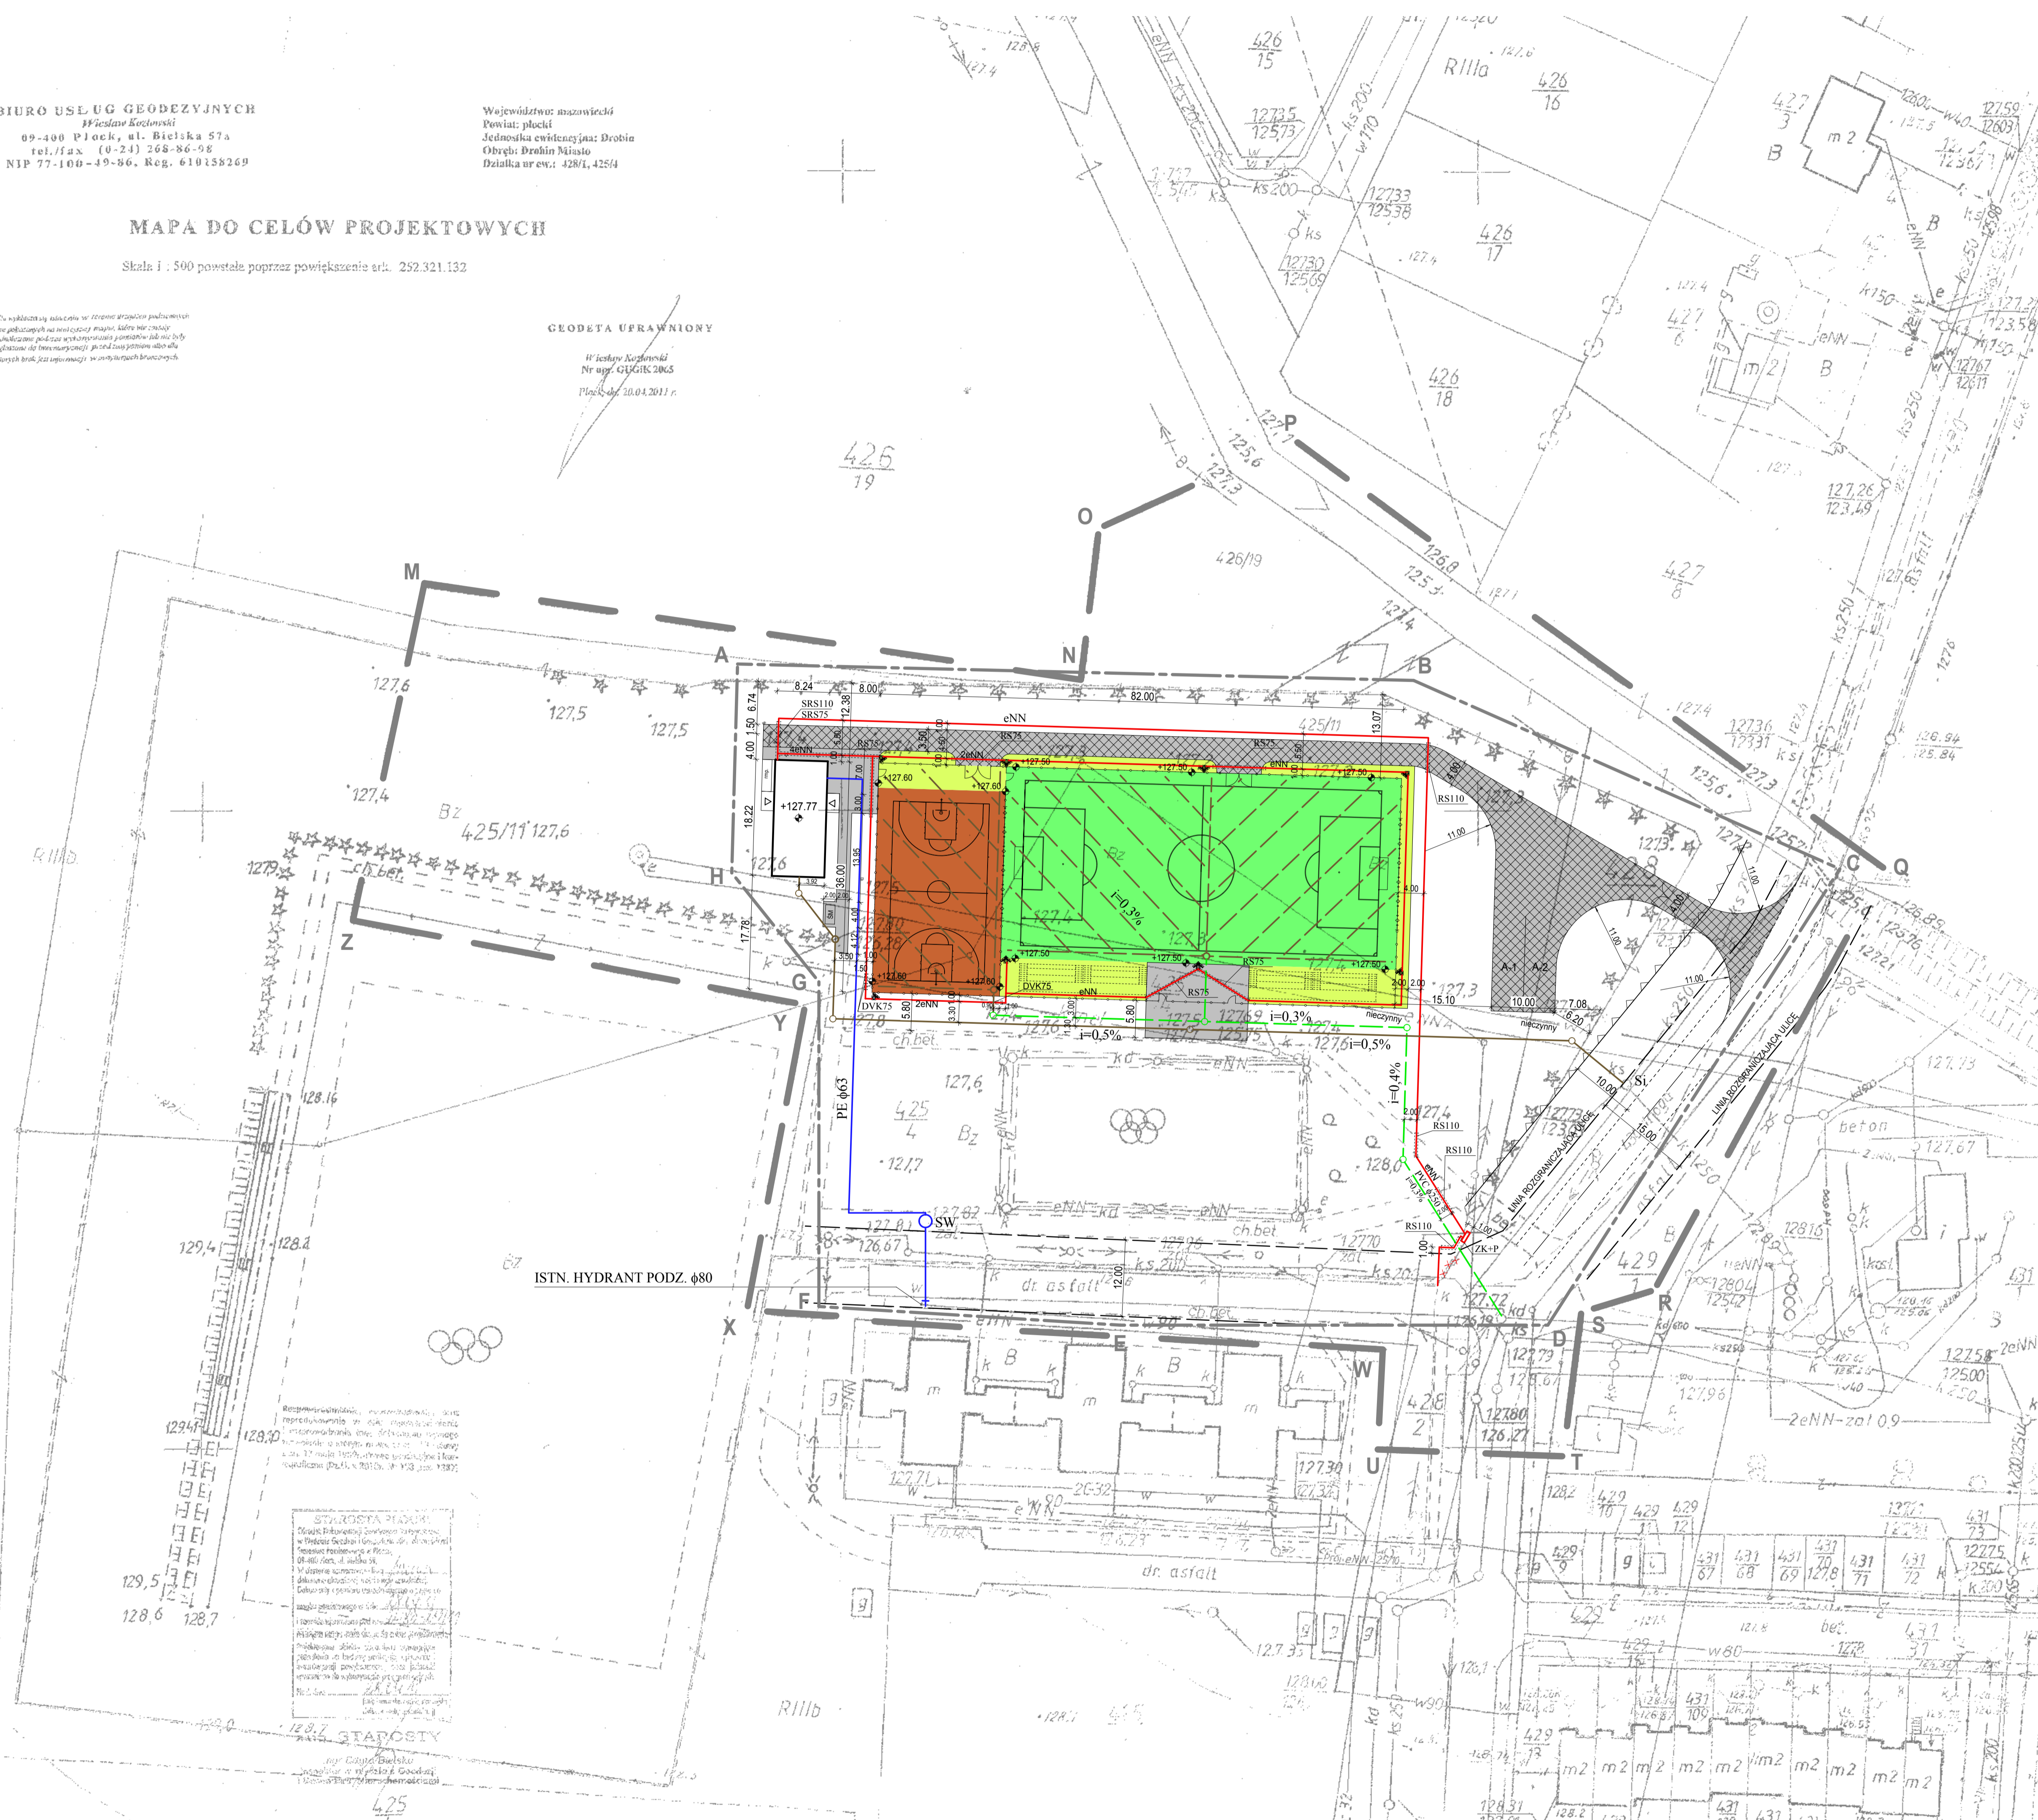

**LEGENDA:**

	ZAKRES AKTUALIZACJI MAPY (M.N....Z)
	ZAKRES OPRAWIANIA PROJEKTU (A.B....H)
	NIEPRZEKRACZALNA LINIA ZABUDOWY
	LINIA ROZGRANICZAJĄCA ULICĘ
	PAS JEZDNI WGP MPZP
	OŚ JEZDNI
	PROJEKTOWANE OGRODZENIE wys. H=4,0m
	PROJEKTOWANE PRŁKOCZYWYTY (w linii ogrodzenia) wys. H=8,0m
	WIEJŚCIA DO OBIEKTÓW (głównie i poboczne)
	KONTENER NA ODPADKI STAŁE
	563,54 m <sup>2</sup> NISKA ZIELEŃ (trawa)
	335,57 m <sup>2</sup> KOSTKA BETONOWA (ciąg pieszo-jezdny i parkingi)
	1860,00 m <sup>2</sup> BOISKO - NAWIERZCHNIA ZE SZTUCZNEJ TRAWY
	642,00 m <sup>2</sup> BOISKO - NAWIERZCHNIA POLIURETANOWA
	150,04 m <sup>2</sup> BUDYNEK ZAPLECZA BOISK
	PROJEKTOWANA KANALIZACJA SANITARNA
	PROJEKTOWANE PRZYŁĄCZE WODOCIĄGOWE
	PROJEKTOWANA KANALIZACJA DESZCZOWA
	PROJEKTOWANY DRENAŻ TERENU POD BOISKAMI
	MASZTY OŚWIETLENIA BOISK wys. H=12m
	PROJEKTOWANE ZŁĄCZE KONTROLNE Z POMIAREM
	ZUŻYCIA ENERGII ELEKTRYCZNEJ
	RURY OCHRONNE
	PROJEKTOWANA TRASA KABLI ZALICZNIKOWYCH MN 0,4kV
	ELEMENTY DO DEMONTAŻU
	TRYBUNY
	1061,27m <sup>2</sup> KOSTKA BETONOWA (ciąg pieszo-jezdny)
	MIEJSCA POSTOJOWE DLA AUTOKARÓW

ST. ROSTA PŁOCK  
Biuro Projektowe i Wykonawcze  
ul. Bielska 57a  
09-400 Plock  
tel./fax (0-24) 268-86-98  
NIP 77-100-49-86, Reg. 610158269

ST. ROSTA PŁOCK  
ul. Bielska 57a  
09-400 Plock  
tel./fax (0-24) 268-86-98  
NIP 77-100-49-86, Reg. 610158269

Investor:	Miasto i Gmina Drobin		
Adaptacja projektu:	BUDOPLAN sp. j. Krawczyk Józef, Teresa, Piotr 09-400 Plock, ul. Warkocza 12, tel. (024) 2640384, fax (024) 2628437, NIP: 774-18-23-738, E-mail: biuro@budoplani.pl		
Obiekt:	KOMPLEKS BOISK - MOJE BOISKO ORLIK 2012 dz. nr: 425/4, 425/11, 428/1, 428/2, 430		
Adres:	DROBIN, ul. Spółdzielcza		
Projekt:	ADAPTACJA PROJEKTU TYPOWEGO KOMPLEKSU BOISK - MOJE BOISKO ORLIK 2012	WIELOBRANŻ.	
Temat rys.:	Projekt zagospodarowania terenu	Skala:	1:500
Brandaż:	Projektant: Imię i nazwisko nr uprawnień, Podpis	Strona:	PZT
Projektant i asystent:	mgr inż. arch. Tomasz Śnieguła 342010/DOIA mgr inż. Teresa Krawczyk upr. 56/89 MAZ/BO/6525/01 mgr inż. Marian Malowaniec upr. 45/83 MAZ/IE/7250/01 mgr inż. Zbigniew Ulicki upr. 27/86 MAZ/IS/7802/01	Data:	MAJ 2011

PROJEKT CHRONIONY PRAWEM AUTORSKIM MOŻE BYĆ UŻYTY WYŁĄCZNIE DO CELÓW DLA KTÓREGO ZOSTAŁ WYKONANY UDOSTĘPNIENIE INNEJ KOPII CZĘŚCI PROJEKTU W INNEJ FORMIE WYŁĄCZNE ZA ZGODĄ AUTORÓW (AUTORSKIEGO BIURA PROJEKTOWEGO "BUDOPLAN") WYKONANY W PŁOCKU, dn. 09.04.2011 r. Wskazano: 09-400 Plock, ul. Warkocza 12, tel. fax (024) 2628437, tel. (024) 2640384, E-mail: biuro@budoplani.pl