

MAPA DO CELÓW PROJEKTOWYCH

Fragment arkusza mapy sytuacyjno-wysokościowej
nr 252.314.144

skala 1:1000

Wojew. : mazowieckie

Powiat : plocki

Gmina : Drobin


Obszar : Kowalewo i Mogielnica – dziaki wg zakresu

Nie wyklucza się istnienia w terenie urządzeń podziemnych nie wykazanych na mapie, oraz urządzeń nie zgłoszonych do inwentaryzacji geodezyjnej przed zasypaniem.

Geodezyjno-Kartograficzny
Inż. Tomasz Wilmanowicz
09-407 PŁOCK, ul. Kopernika 19
tel. 262 95 19 0-606 267 530
upr. nr. 11526

Nr. rys	1
Data	04.08
Rysunek	PROJEKT ZAGOSPODAROWANIA TERENU SKALA 1:1000
Temat	Sieć wodociągowa rozdzielcza sprężająca wodociągi we wsi Kowalewo, Mogielnica, Brzechowo, Łęg Pręboszów, Bręki gmina Drobin
Investor	MIASTO I GMINA DROBIN
Projektant	mgr inż. D. Janiszewska nr up. 111/189
Opracował	tech. E. Szymańska

- Legenda :**
- W istniejąca sieć wodociągowa
 - PCW projektowana sieć wodociągowa
 - istniejący kabel telefoniczny

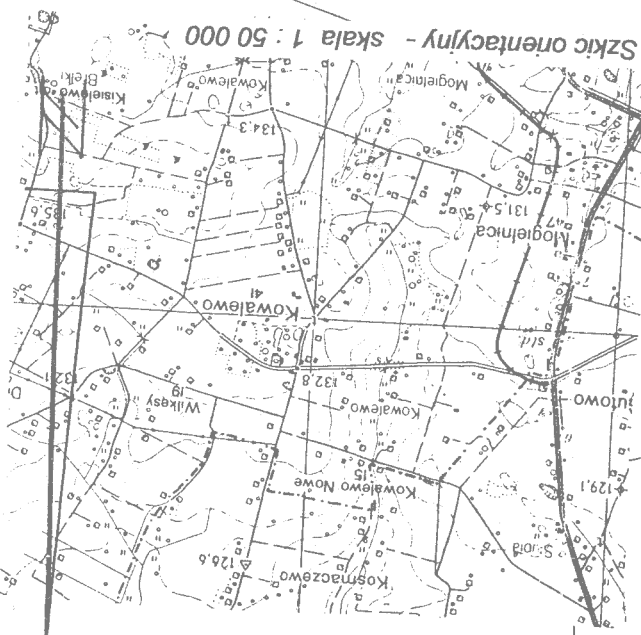

GEODETA UTRAWIONY
Inż. Tomasz Wilmanowicz

STAROSTA PŁOCKI
Biuro Dokumentacji Geodezyjno-Kartograficznej
przy Starostwie Powiatowym w Płocku
09-400 Płock, ul. Bielska 59.
W obszarze oznaczonym linią przerywaną potwierdzone w terenie aktualności treści mapy zoszczędziel. Dokumenty potwierdzające aktualność przyjęte do zosobu w dniu 26-06-07
i zewidencjonowano pod nr. 2482-1407
Niniejsza mapa może służyć do celów projektowych.
Projektowane obiekty budowlane wymagające pozwolenia na budowę podlegają wytyczeniu i mwentaryzacji powykonywanej przez Podostę uprawnionego do wykonywania prac geodezyjnych.
Płock, dn. 26-06-07
(małżeństwo, podpis osoby upoważnionej)

4 up. STAROSTY

Edyta Bielska

Kierownik

Biuro Powiatowy Zespół Geodezyjno-Kartograficzny

