

BIURO USŁUG GEODEZYJNYCH
Wiesław Kozłowski
09-400 Plock, ul. Bielska 57a
tel./fax (0-24) 268-86-98
NIP 77-100-49-86, Reg. 610158269

Województwo mazowieckie
Powiat: plocki
Jednostka ewidencyjna: Drobin
Obręb: Drobin Miasto
Działka nr ew.: 428/1, 428/4


MAPA DO CELÓW PROJEKTOWYCH

Skala 1 : 500 powstała poprzez powiększenie art. 252.321.132

Na wykładzie w skali 1:500 w terenie zostały pomiarowo
nie pobrane na podstawie mapy, które nie zostały
wykazane pod tym wymiarem w planie dla nie było
zgodnie z licznymi pomiarami, przedłożonymi do
krajowego biura geodezyjnego w Warszawie.

GEODETA UPRAWNIONY

Wiesław Kozłowski
Nr upraw. GUGiK 2005
Plock, dn. 30.04.2011 r.

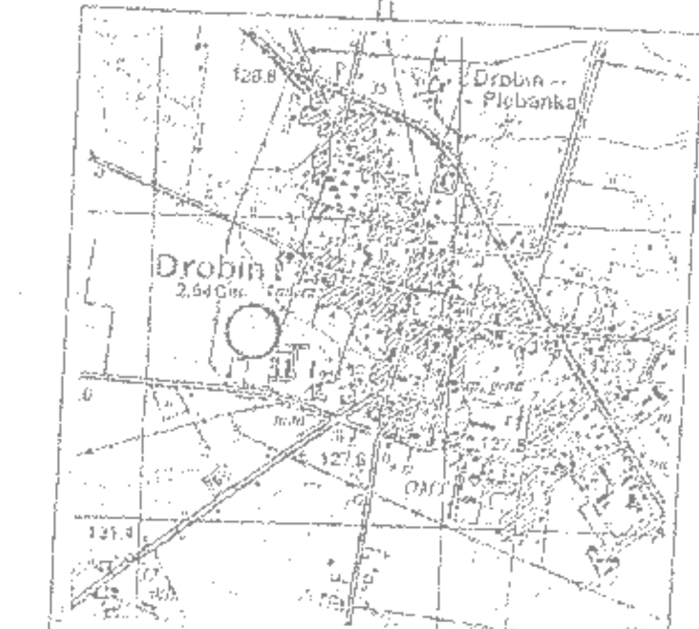

SZKIC
SKALA
LOKALIZACII
1:25 000

LEGENDA:

- ZAKRES AKTUALIZACJI MAPY (M.N...Z)
- ZAKRES OPRACOWANIA PROJEKTU (A.B...H)
- NIEPRZEKAZALNA LINIA ZABUDOWY
- LINIA ROZGRANICZAJĄCA ULICĘ
- PAS JEZDNI WG MPZP
- OS JEZDNI
- MIEJSCA POSTOJOWE DLA AUTOKARÓW
- PROJEKTOWANE OGRÓDZENIE wys. H=4,0m
- PROJEKTOWANE PIŁKOCHWYTY (w linii ogrodzenia) wys. H=8,0m
- WIEŚCIA DO OBIEKTÓW (głównie i poboczne)
- KONTENER NA ODPADKI STAŁE
- TRYBUNY
- 359,54 m² NISKA ZIELEŃ (trawa)
- 1377,05 m² KOSTKA BETONOWA (ciąg pieszo-jezdny i parkingi)
- 1860,00 m² BOISKO - NAWIERZCHNIA ZE SZTUCZNEJ TRAWY
- 642,00 m² BOISKO - NAWIERZCHNIA POLIURETANOWA
- 150,04 m² BUDYNEK ZAPLECZA BOISK
- PROJEKTOWANA KANALIZACJA SANITARNA
- PROJEKTOWANE PRZYŁĄCZE WODOCIĄGOWE
- PROJEKTOWANA KANALIZACJA DESZCZOWA
- PROJEKTOWANY DRENAŻ TERENU POD BOISKAMI
- MASZYNY OŚWIETLENIA BOISKA wys. H=12m
- PROJEKTOWANE ZŁĄCZE KONTROLNE Z POMIAREM
- ZUŻYCIA EMERII ELEKTRYCZNEJ
- RURY OCHRONNE
- PROJEKTOWANA TRASA KABLI ZALICZNIKOWYCH NN 0,4KV
- ELEMENTY DO DEMONTAŻU

Investor:	Miasto i Gmina Drobin		
Adaptacja projektu:	BUDOPLAN sp. j. Krawczyk Józef, Teresa, Piotr		
Objekt:	KOMPLEKS BOISK - MOJE BOISKO ORLIK 2012 dz. nr: 425/4, 425/11, 428/1, 428/2, 430		
Adres:	DROBIN, ul. Spółdzielcza		
Projekt:	ADAPTACJA PROJEKTU TYPOWEGO KOMPLEKSU BOISK - MOJE BOISKO ORLIK 2012	WIELOBRANŻ.	
Temat rys.:	Projekt zagospodarowania terenu	Skala:	1:500
Branda:	Projektant:	Imię i nazwisko:	Nr uprawnień:
Projektant i asystent:	mgr inż. arch. Tomasz Śniegula	342010D00A	MAJ 2011
	mgr inż. Teresa Krawczyk	MAZ/BO/6525/01	Uwagi:
	mgr inż. Marian Malowaniec	MAZ/IE/7250/01	
	mgr inż. Zbigniew Ulicki	MAZ/IS/7802/01	

STARSZYSTWA PŁOCKI
Biuro Projektowe i Geodezyjne
ul. Bielska 57a, 09-400 Plock
tel./fax (0-24) 268-86-98
NIP 77-100-49-86, Reg. 610158269

STARSZYSTWA
ul. Bielska 57a, 09-400 Plock
tel./fax (0-24) 268-86-98
NIP 77-100-49-86, Reg. 610158269

PROJEKT OCHRONNY PRZEKAZANY AUTOMATYCZNIE DO CELEW DLA KTÓREGO ZOSTAŁ WYDANY UDOSTĘPNIENIE JAKIEJKOLWIEK CZĘŚCI
PROJEKTU W JAKIEJKOLWIEK FORMIE WYKAZANE DO ZOBACZENIA AUTOMATYCZNIE PRZEZ BIURO PROJEKTOWE WYKAZANEJ WYKAZANEJ
09-400 Plock, ul. Warkocza 12, tel./fax (024) 2640384, fax (024) 2628437, NP-774-18-23-738, E-mail: biuro@budoplani.pl