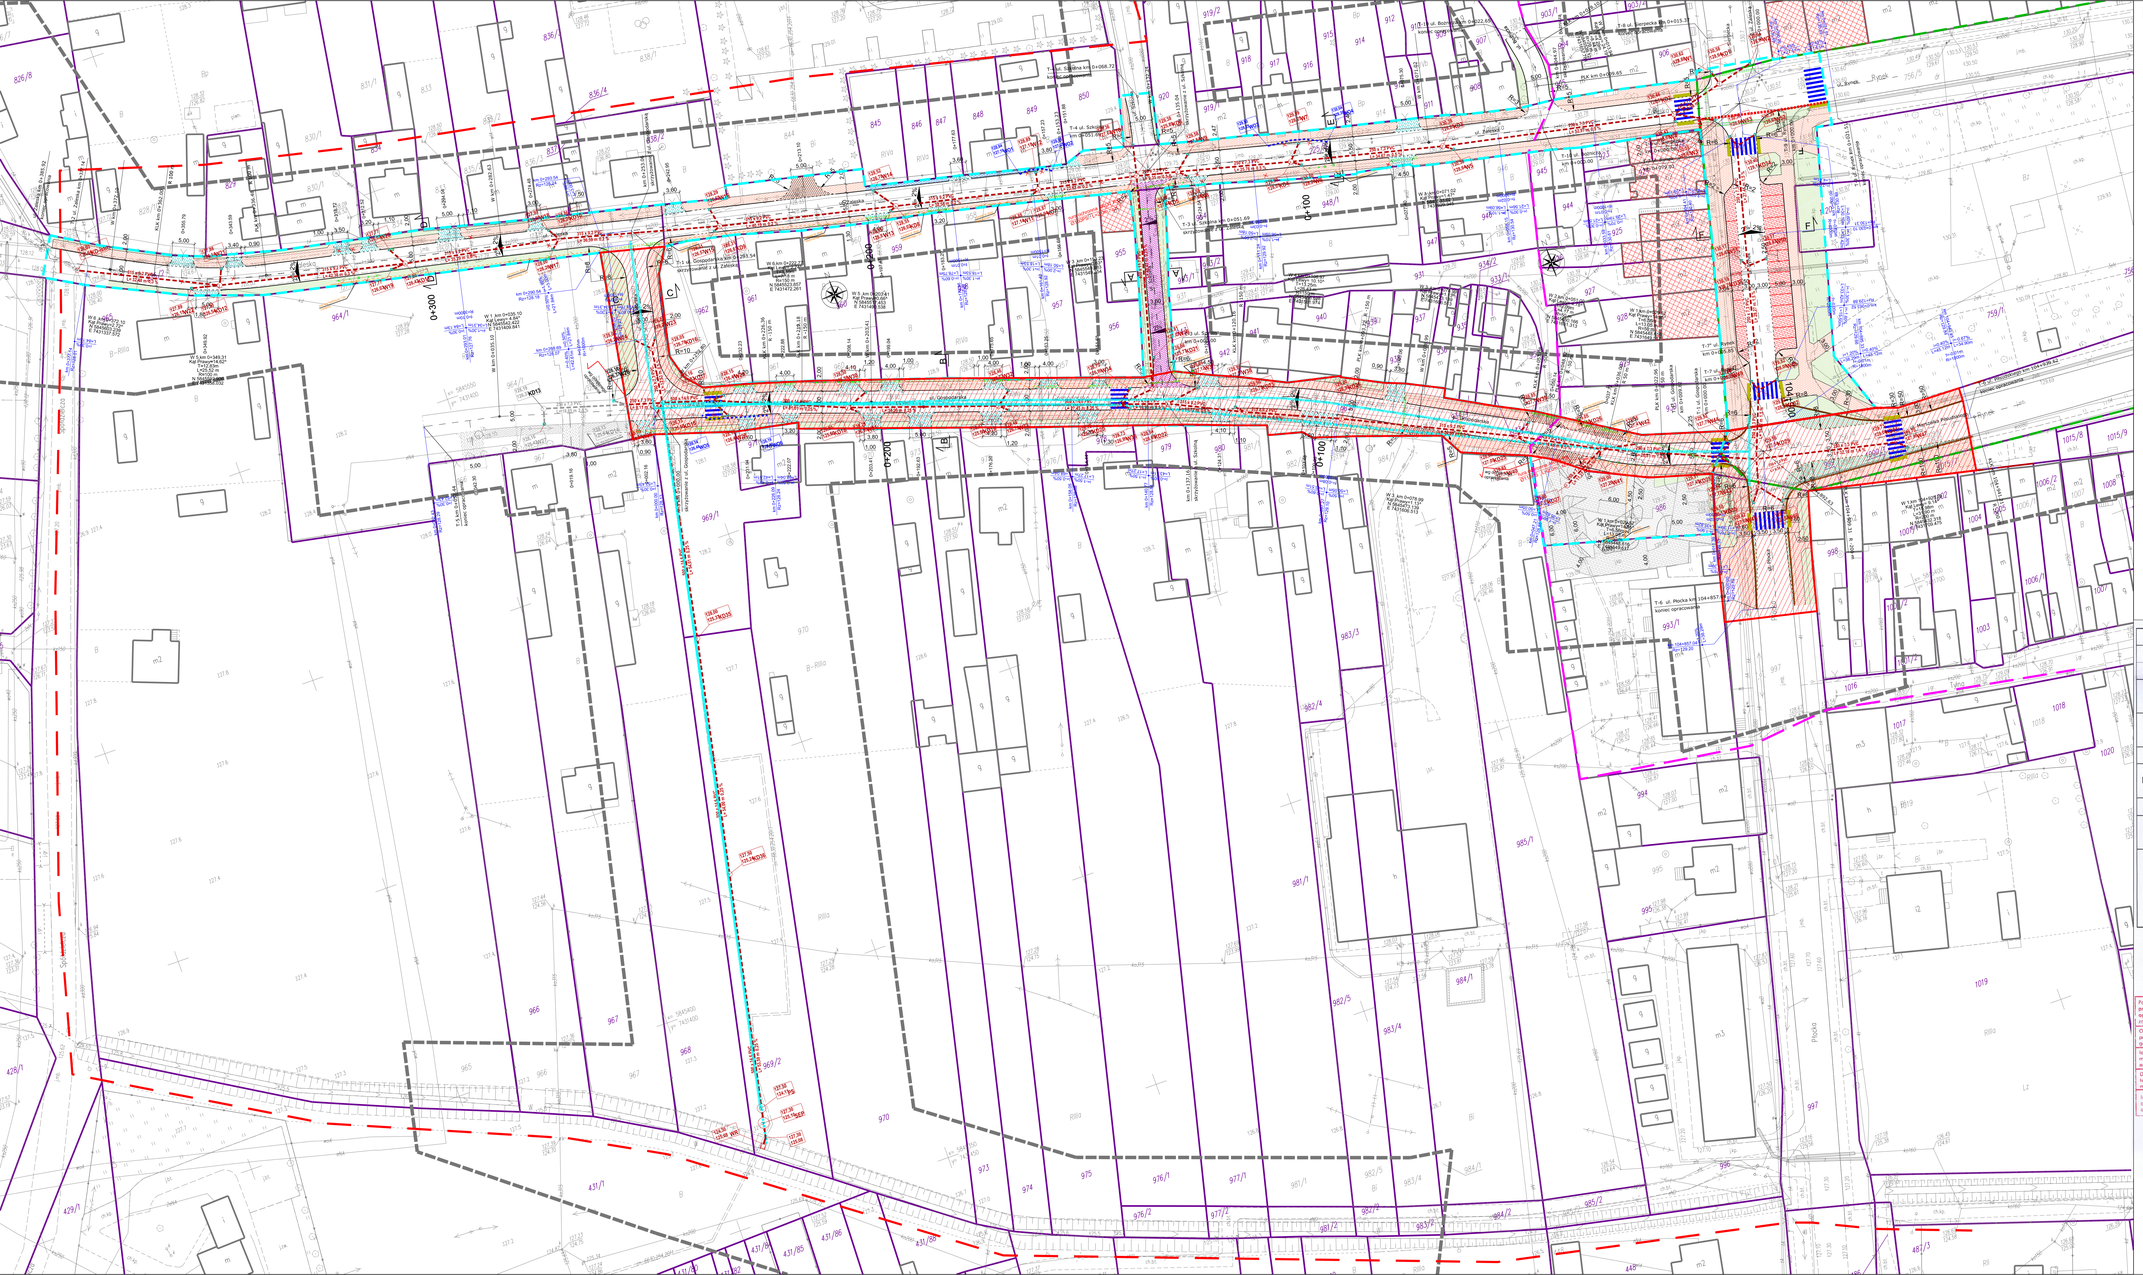

LEGENDA:

- zakres drogi krajowej wg odrębnegoopracowania
- istniejące granice działek/linia rozgraniczająca
- zakres objęty wniosksem pozwolenia na budowę
- proj. jezdnia z kostki betonowej (szara) gr. 8cm.
- proj. chodnik z kostki betonowej (szara) gr. 8cm.
- proj. poszerzenie na skrzyżowaniu z kostki granitowej 14x16
- proj. zjazd publiczny z kostki betonowej (czerwona) gr. 8cm
- proj. opaska z kostki betonowej (szara) gr. 8cm.
- proj. zjazd indywidualny z kostki betonowej (czerwona) gr. 8cm
- proj. parking z kostki betonowej (szara) gr. 8cm
- proj. wydzielnie czerwoną kostką gr. 8cm
- proj. zieleń - trawnik
- proj. krawężnik betonowy wystający 15x30
- proj. krawężnik betonowy wtopiony 15x30
- proj. krawężnik betonowy wystający 20x30
- proj. krawężnik betonowy wtopiony 20x30
- proj. obrzeże betonowe 8x30
- proj. płyty betonowe z wypustkami 40x40x6 (żółte)
- strefa ścisłej ochrony konserwatorskiej w granicach historycznego układu urbanistycznego
- strefa ochrony konserwatorskiej otoczenia historycznego układu urbanistycznego
- strefa ochrony ekspozycji
- obszar objęty zakresem przetargu

LEGENDA- branża sanitarna

- WO1-6 - proj. wyjść wodociągowy
- proj. przebudowa sieci wodociągowej Ø110x6,6 PE100 PN10
- proj. sieć kanalizacji deszczowej
- WI-53 - proj. wpusty deszczowe Ø500 z osadnikiem H=0,5m
- KO1-36 - proj. studnie rewizyjne Ø1200 betonowe
- PS - proj. płaskownik (osadnik) betonowy Ø2000; Hosad.=1m; Vosad.=3,14m3
- SEP - proj. separator koalescencyjny Ø2500, typ ESK200S
- WR - proj. wylot do rowu
- proj. rura ochronna dwudzielna AROT PS
- x x x - likwidacja istniejącego uzbrojenia

LEGENDA - branża telekomunikacyjana:

- proj. kanalizacja telefoniczna 1-otw.
- proj. studnia telef. SKR-1
- proj. szafka uliczna/ osiedlowy
- proj. słup telefoniczny

MAPA DO CELÓW PROJEKTOWYCH

Oznaczenie kancelaryjne zgłoszenia roboty:		6640. 895 .2016
nr arkusza mapy syt-wys.		mapa numeryczna
Jednostka ewidencyjna	identyfikator:	141905_4
	nazwa:	Drobin
Obręb ewidencyjny:	identyfikator:	0014
	nazwa:	Drobin
Skala mapy:		1:500
Nazwa układu współrzędnych	prostokatnych płaskich:	"2000"
	wysokości:	Kronsztad 86
oznaczenie granic obszaru, który był przedmiotem aktualizacji		
Oznaczenie i informacje o służebnościach gruntowych mających wpływ na zagospodarowanie gruntów, działalności na granicach projektowanej inwestycji		Uwaga poniżej

JANCOOP Łukasz Jankowski
09-210 Drobin, ul. Nowa 6
tel. 7743656177, (+48) 793-694-582

GEODETA UPRAWNIONY
mgr inż. Tomasz Wiśniewski
25. 05. 16

Uwaga:
Mapa d/c projektowych została wykonana bez ustalenia obciążeń służebnościami gruntowymi.

Podwładna się, że niniejszy dokument został opracowany w wyniku prac geodezyjnych i kartograficznych, których rezultaty zostały przyjęte do państwowego zasobu geodezyjnego i kartograficznego

Organ prowadzący państwowy zasób geodezyjny i kartograficzny	STAROSTA PŁOCKI
Identyfikator materiału zasobu	P.1419. 2016. 8851
Data wpływu zgłoszenia technicznego do państwowego zasobu	25.05.2016
Imię, nazwisko i podpis osoby reprezentującej organ	z up. STAROSTY Marzenna Dorota Chyczewska Inspektor w Wydziale Gospodarki i Gospodarki Nieruchomościami

Inwestor: *Burmistrz Miasta i Gminy Drobin, ul. Marsz. Piłsudskiego 12, 09- 210 Drobin*

Jednostka projektowa:
"TD Projekt" Tomasz Dąbrowski Bronowo -Zalesie 40, 09-411 Biała

Nazwa zadania:
Przebudowa w liniach granicznych pasa drogowego dróg gminnych ulic: Gospodarskiej od km 0+009,82 (skrzyżowanie z ulicą Płocką i Piłsudskiego) do km 0+254,54 (skrzyżowanie z ulicą Zaleską),
Zaleskiej od km 0+000 (skrzyżowanie z ulicą Sienpecką, Rynek do km 0+385,92,
Szkolnej od km 0+000 (skrzyżowanie z ulicą Gospodarską) do km 0+068,72,
Bocinczej od 0+000 (skrzyżowanie z ulicą Zaleską do km 0+022,65,
Rynek od km 0+000,00 do km 0+021,53 Rynek od km 0+005,85 (skrzyżowanie z ulicą Gospodarską, Płocką, Piłsudskiego) do km 0+079,03 (skrzyżowanie z ulicą Zaleską, Szkolną) oraz ulicy Płockiej od km 0+000,00 do km 0+000,00 (skrzyżowanie z ulicą Rynek) w zakresie branży drogowej, sanitarnej i telekomunikacyjnej zlokalizowane na działkach: 963/3, 225/2, 225/3, 851, 884, 760, 756/3, 1120, 969/1, 969/2,966 obręb 0014, jednostka ewidencyjna 141905_4 Drobin

Stadium: *Projekt Budowlany*

Nazwa rysunku: Projekt zagospodarowania terenu

Projektant branży drogowej: mgr inż. Tomasz Dąbrowski	**Nr uprawnień** MAZ/0018/PWOD/14	**Podpis**
Sprawdzający branży drogowej: mgr inż. Krzysztof Stępień	MAZ/0357/POOD/08	**Podpis**
Projektant branży sanitarnej: mgr inż. Jacek Chałicki	**Nr uprawnień** MAZ/0412/POOS/09	**Podpis**
Sprawdzający branży sanitarnej: inż. Jacel Paplerowski	MAZ/0187/POOS/06	**Podpis**
Projektant branży telekom.: Maciej Wereśniak	**Nr uprawnień** 1800/99/U	**Podpis**
Sprawdzający branży telekom.: Ryszard Redaff	1644/99/U	**Podpis**
Data: 5.2016	**Skala:** 1:500	**Nr rys.:** 1.0