



# PRZEKROJE CHARAKTERYSTYCZNE

## skala 1:50


**3+255,00**

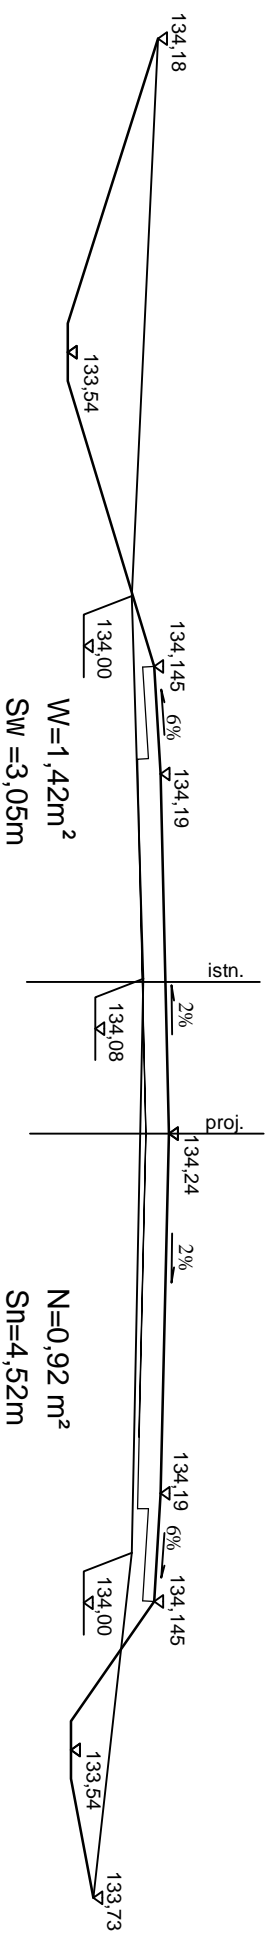


**3+313,00**

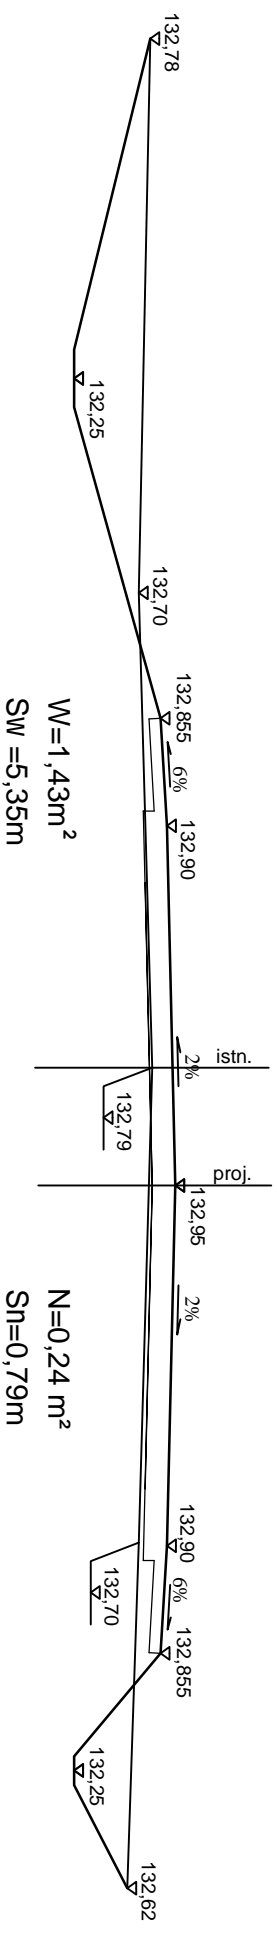

**3+374,00**

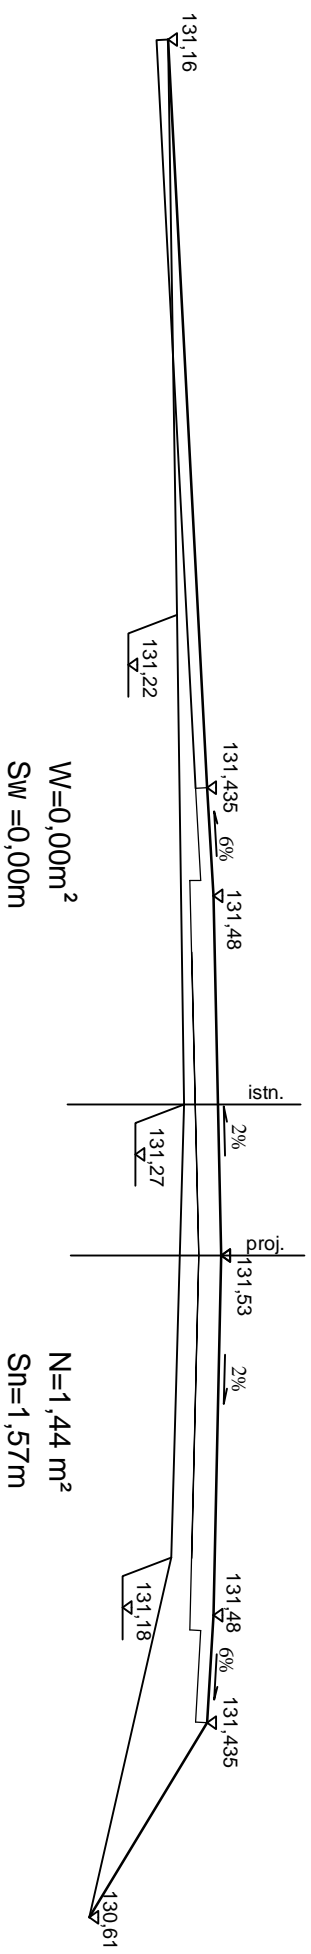

**3+424,00**

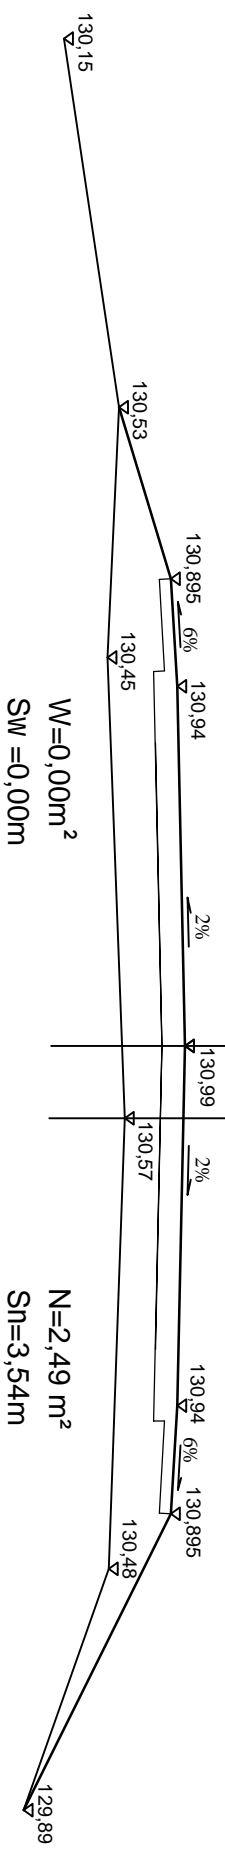

**DROG - POL II S.C.**  
 09-100 Płońsk  
 ul. Podmiejska 7  
 tel./fax: (0-23) 662-50-74  
 NIP 567-177-94-44



NAZWA INWESTYCJI: PRZEBUDOWA DRUGI GMINNEJ / POWIATOWEJ  
 RELACJI MAGÓRKI DOBRSKIE - MALISZEWKO, GM DROBIN

INWESTOR: GMINA DROBIN

TYTUŁ KRSIWNICKI: PRZEKROJ CHARAKTERYSTYCZNY

PROJEKTOWAŁ	INSTRUKCJONISZ	PROJEKT	RYSEK
Zygmunt Wierzbicki	WZDP 677/65		
OPRACOWAŁ	WERYFIKOWAŁ	PROJEKT	
mgr inż. Paweł Szymalski	7940/Ce-20092		
WYKONAŁ	WERYFIKOWAŁ	PROJEKT	
mgr inż. Krzysztof Bielewicz			
SKALA: 1:50			RYSEK: 5.15
DATA: 13.12.2007			