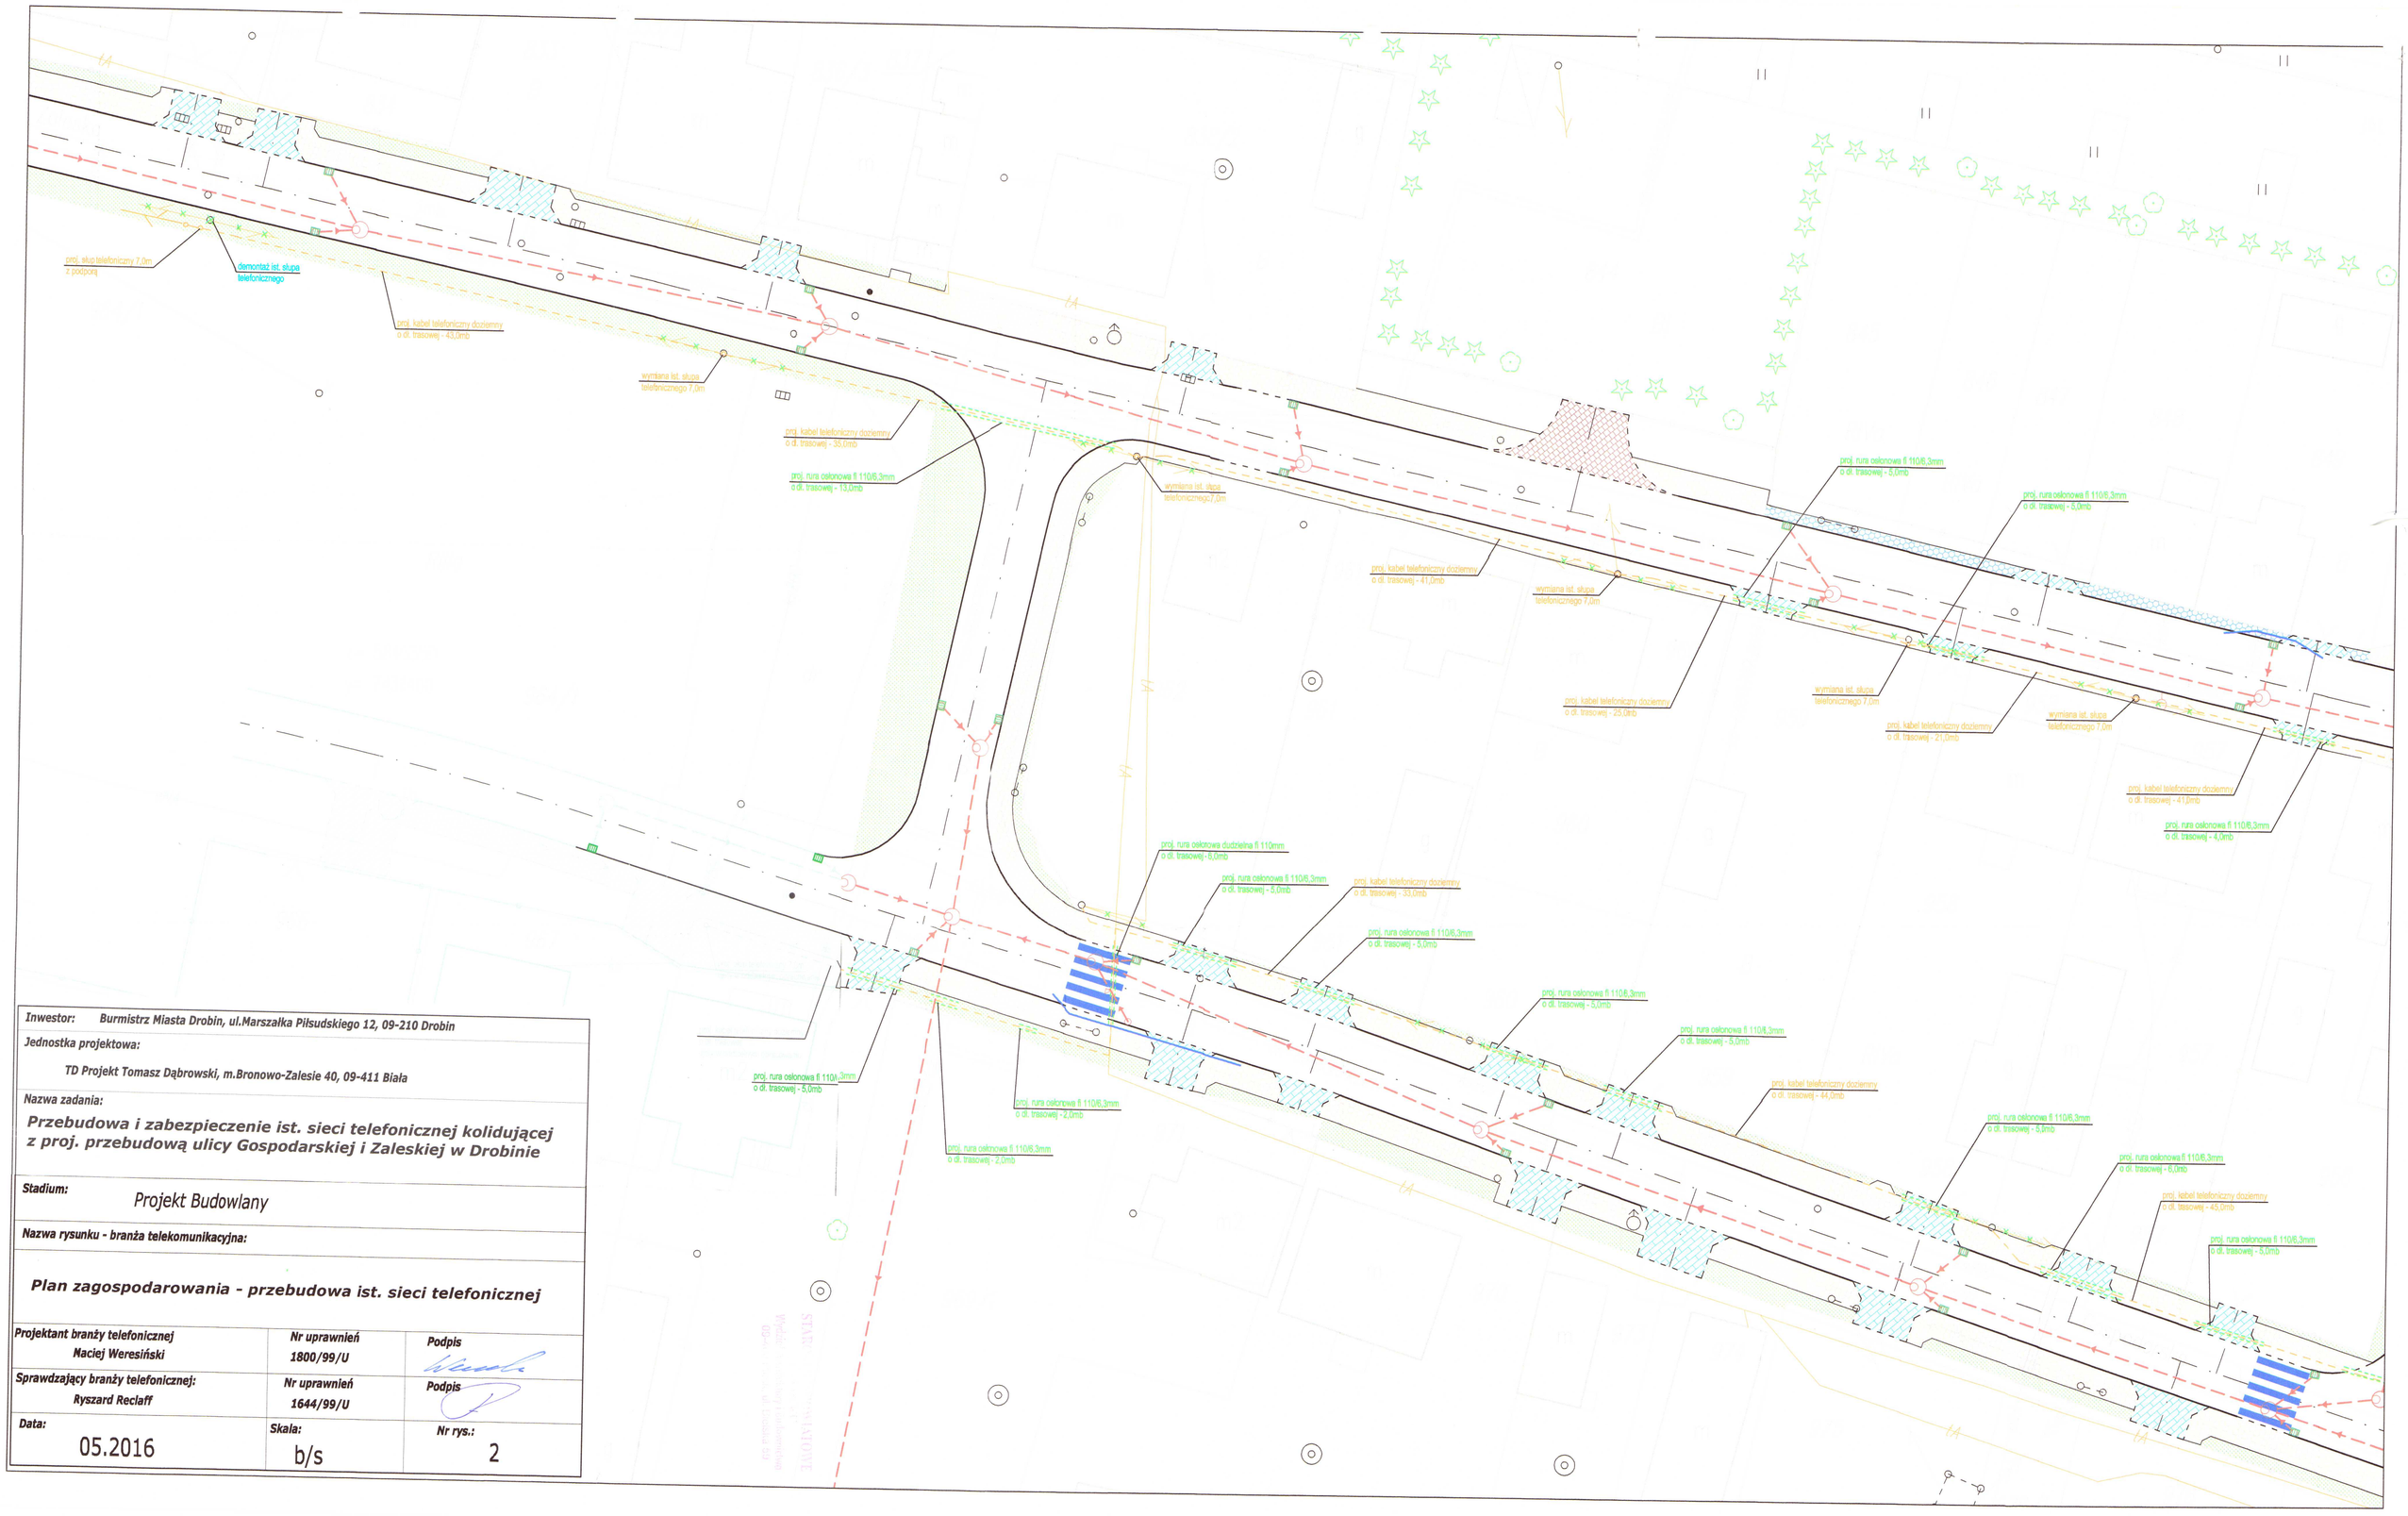

Inwestor: Burmistrz Miasta Drobin, ul.Marszałka Piłsudskiego 12, 09-210 Drobin		
Jednostka projektowa: TD Projekt Tomasz Dąbrowski, m.Bronowo-Zalesie 40, 09-411 Biała		
Nazwa zadania: *Przebudowa i zabezpieczenie ist. sieci telefonicznej kolidującej z proj. przebudową ulicy Gospodarskiej i Zaleskiej w Drobinie*		
Stadium: Projekt Budowlany		
Nazwa rysunku - branża telekomunikacyjna: **Plan zagospodarowania - przebudowa ist. sieci telefonicznej**		
Projektant branży telefonicznej Naciej Weresiński	**Nr uprawnień** 1800/99/U	**Podpis**
Sprawdzający branży telefonicznej: Ryszard Reclaff	**Nr uprawnień** 1644/99/U	**Podpis**
Data: 05.2016	**Skala:** b/s	**Nr rys.:** 2