




ulica Gospodarska T-1

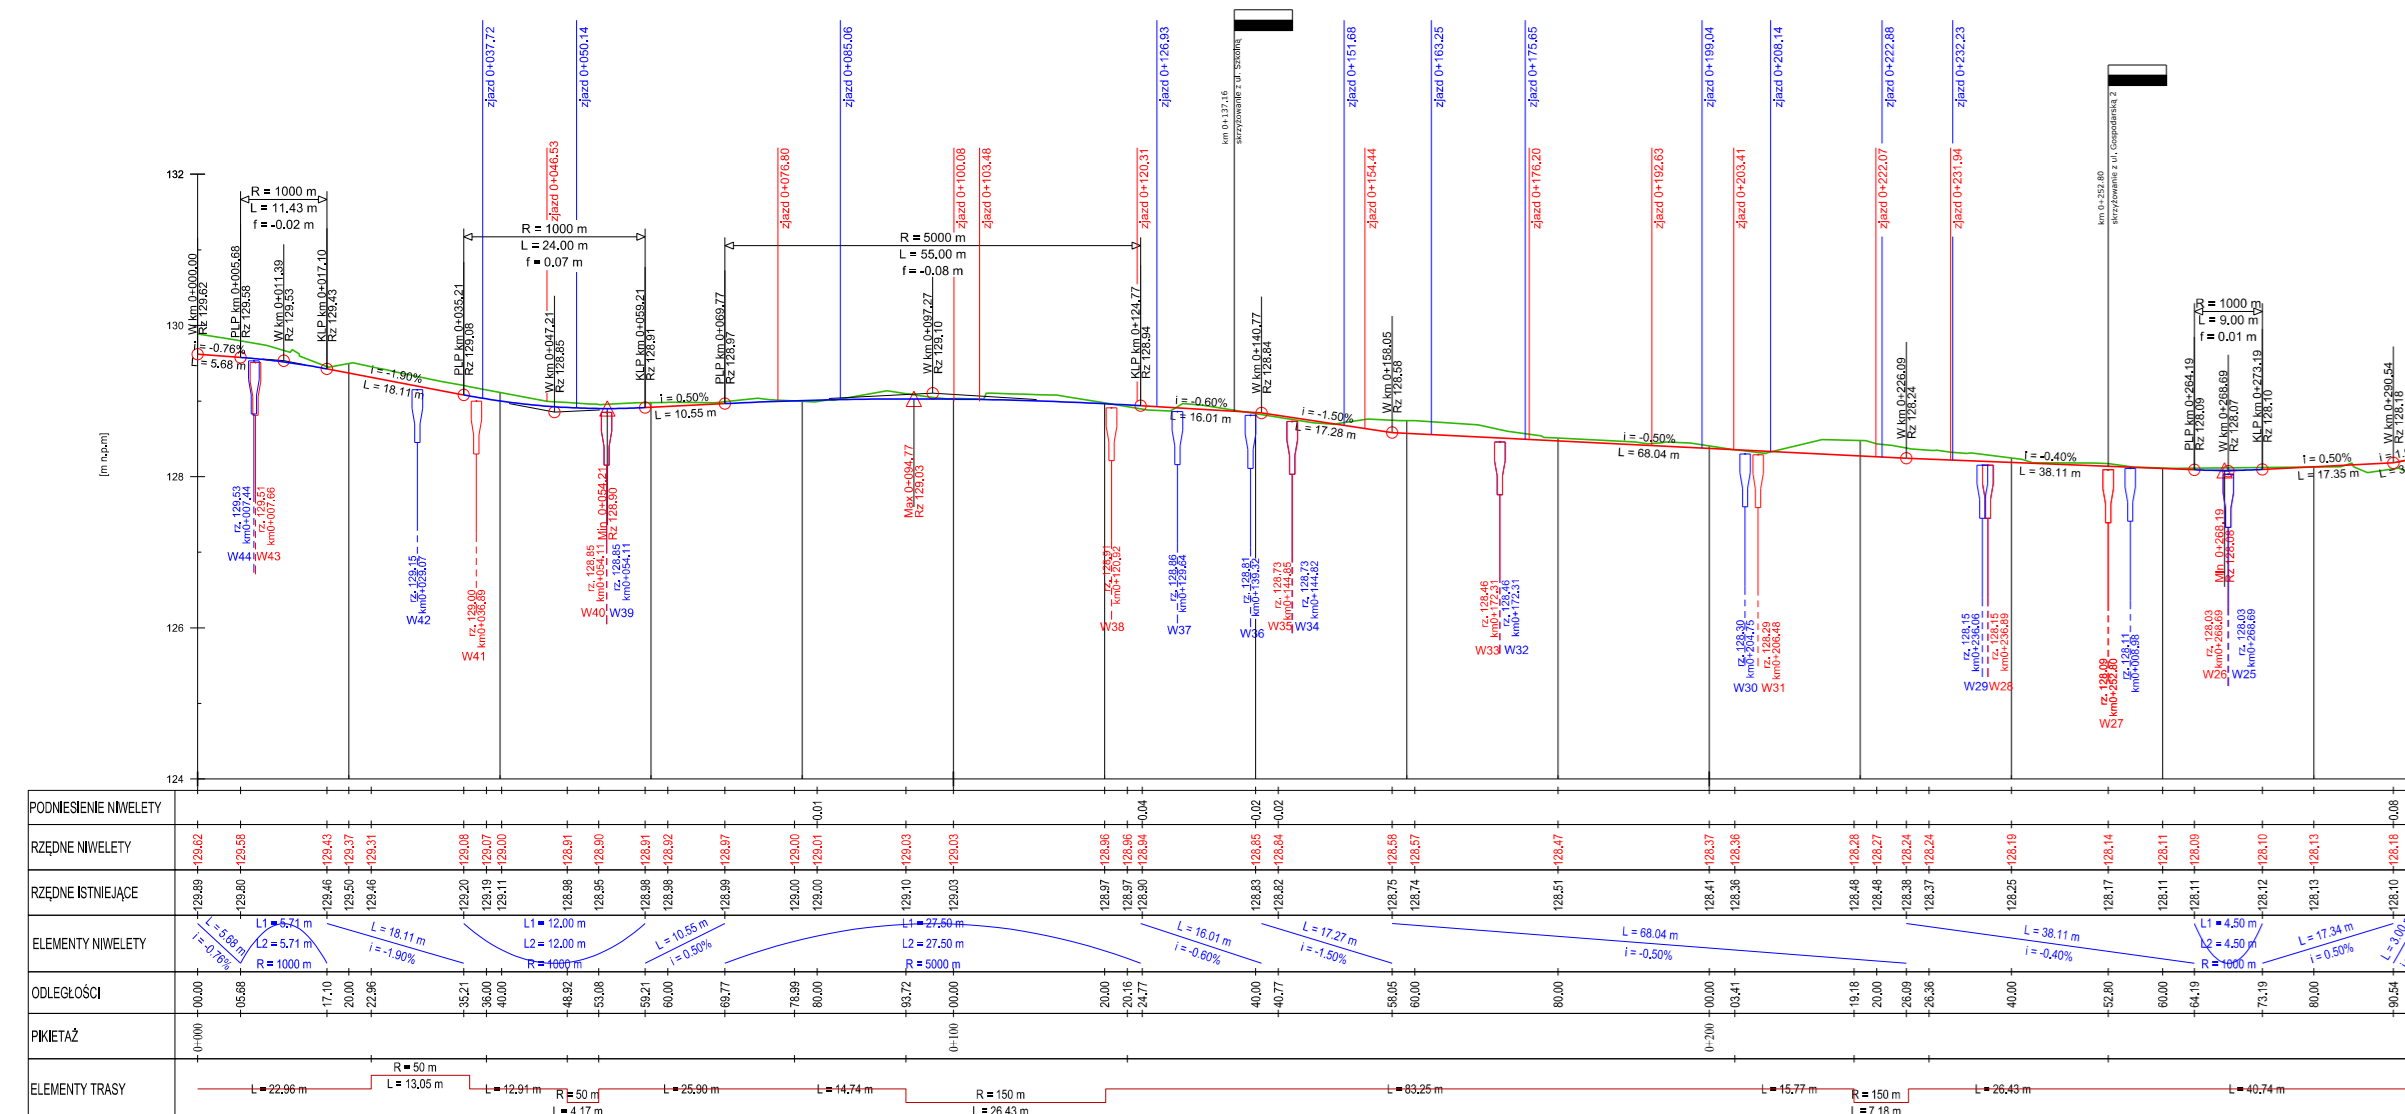


ulica Zaleska Zaleska T-2

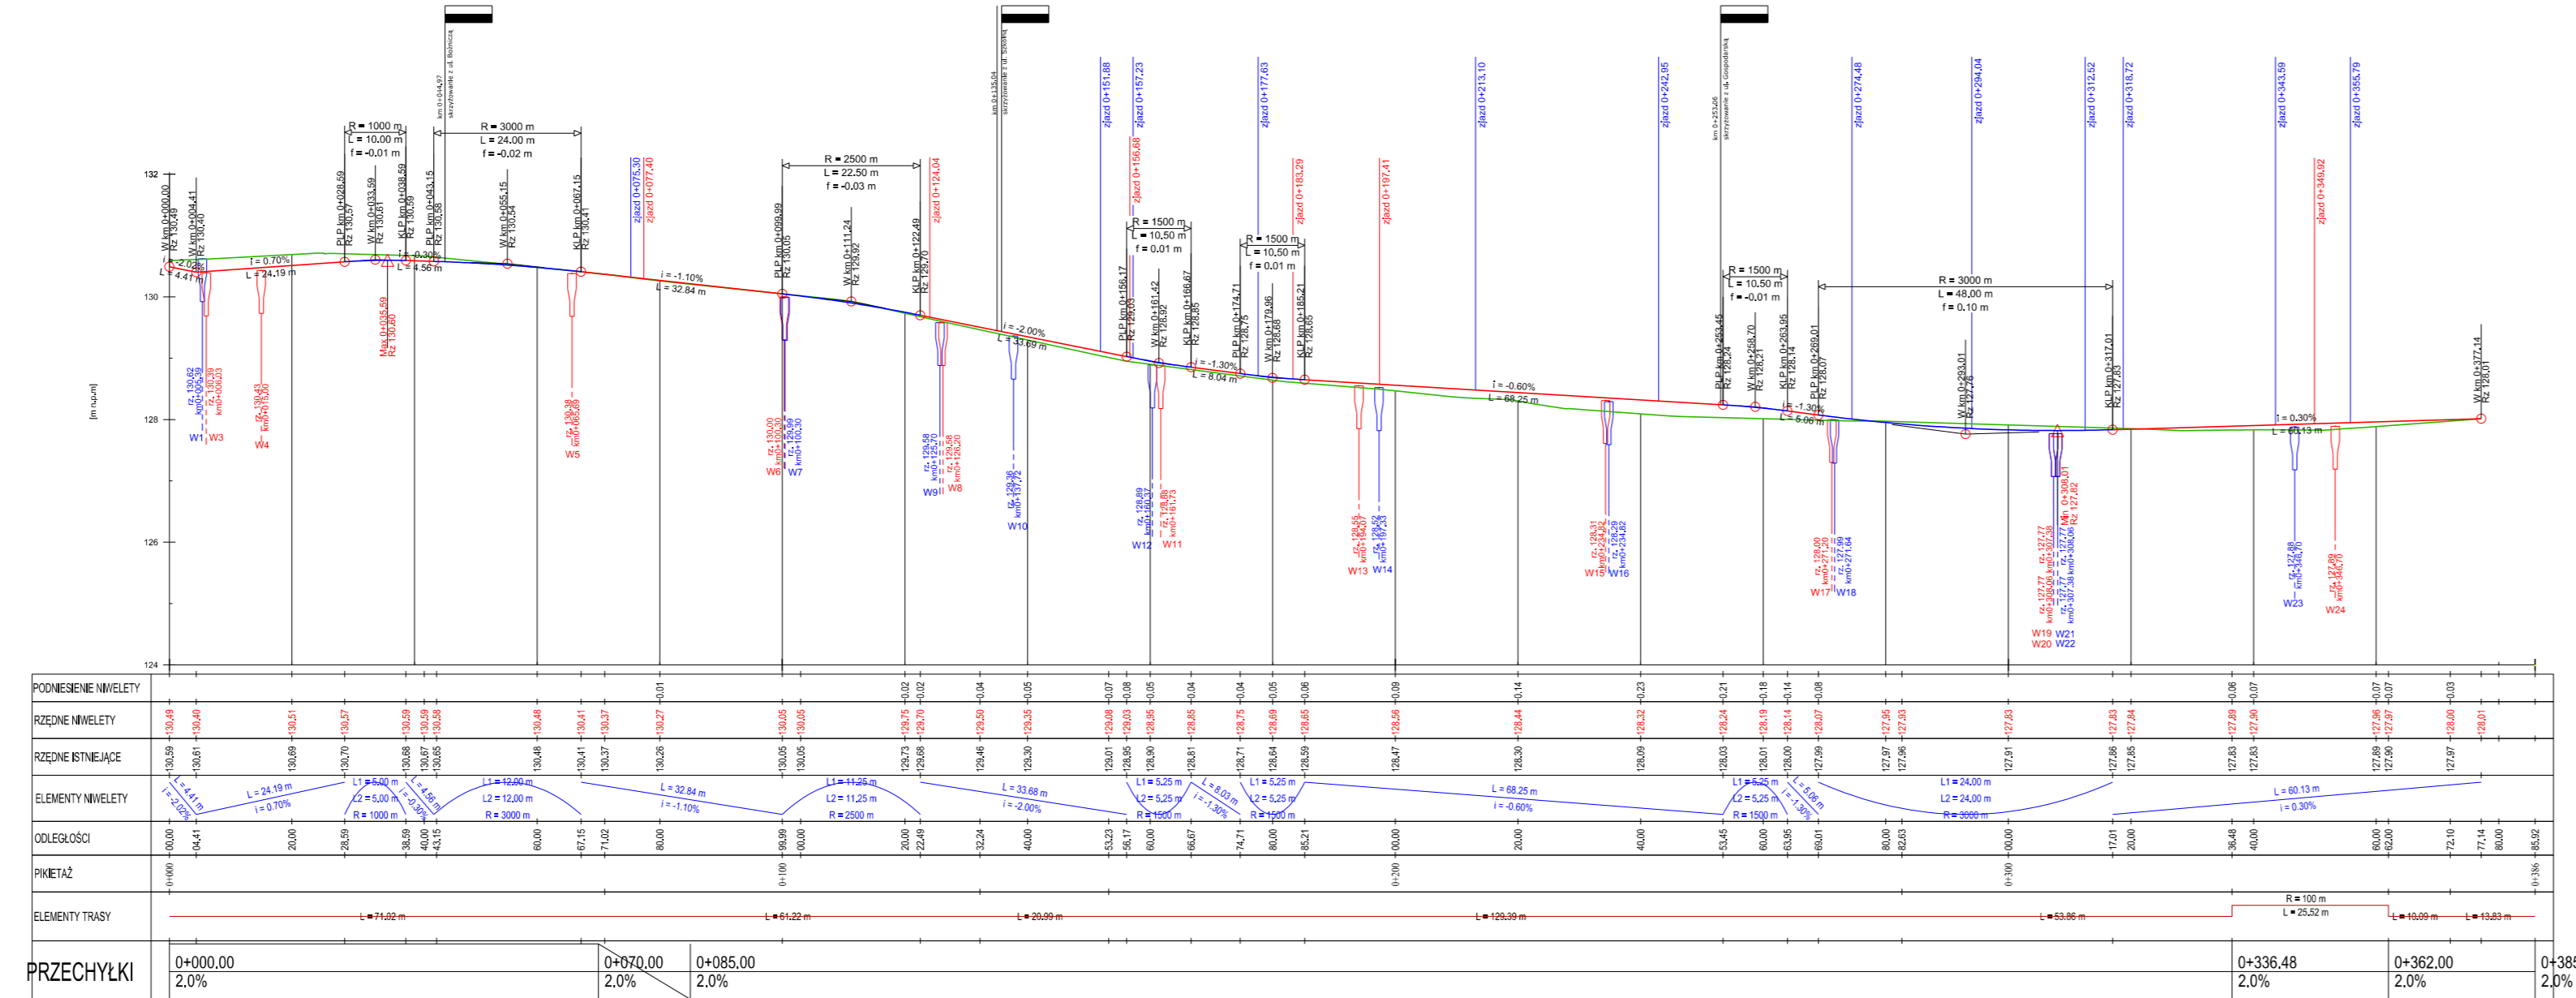


ulica Szkolna T-3

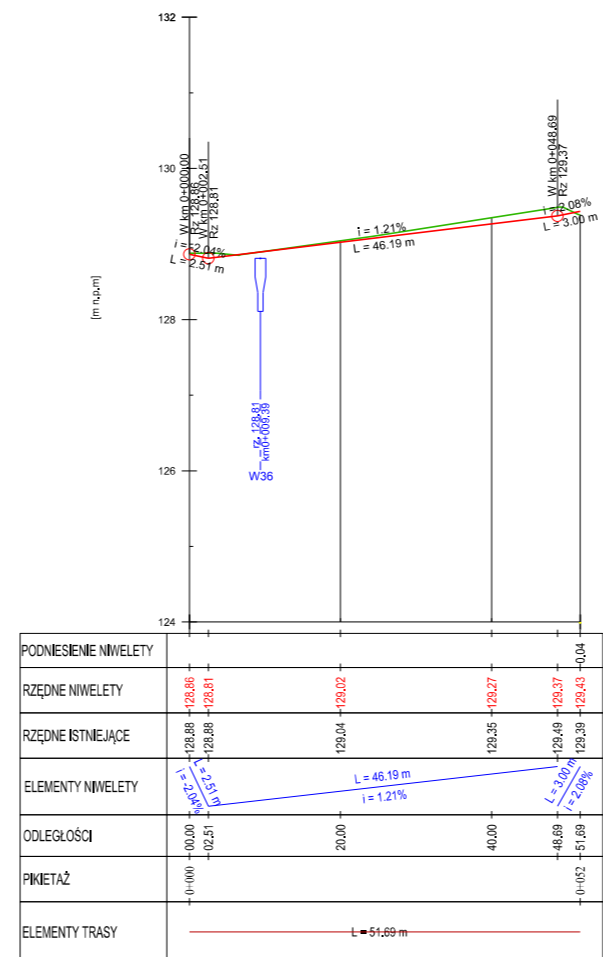


ulica Szkolna T-4

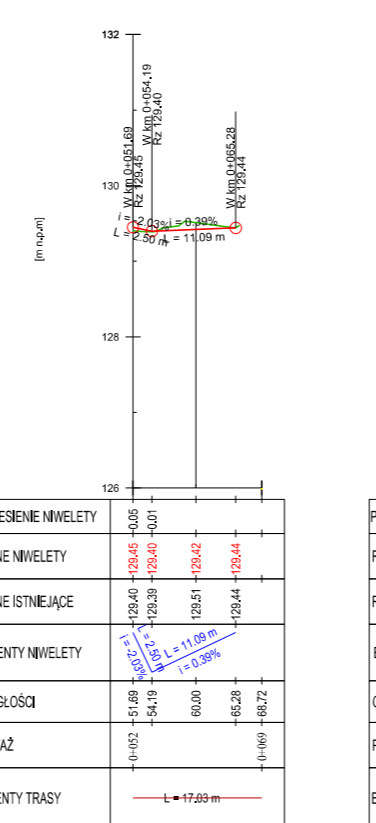


ulica Gospodarska 2 T-5

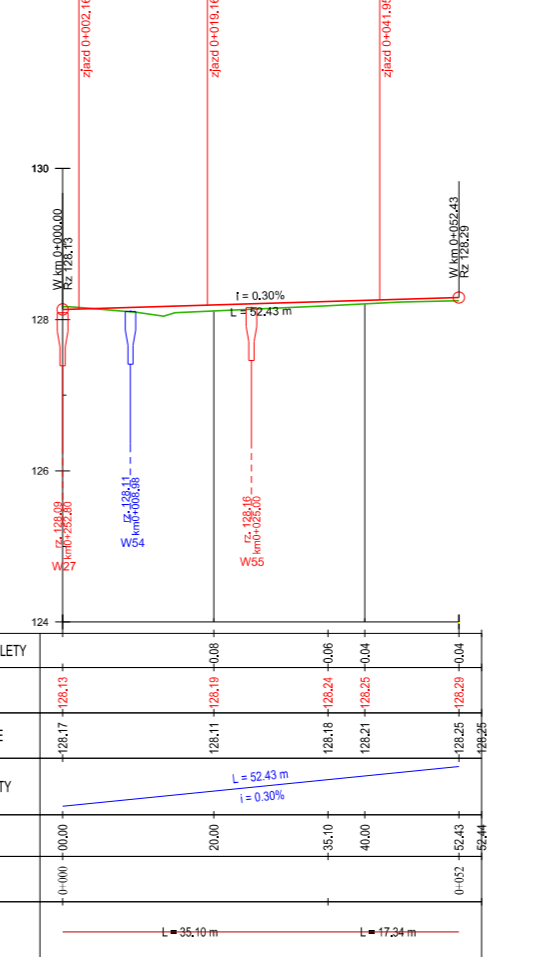


Droga krajowa nr 60  
ulica Płocka i Marszałka Piłsudskiego T-6

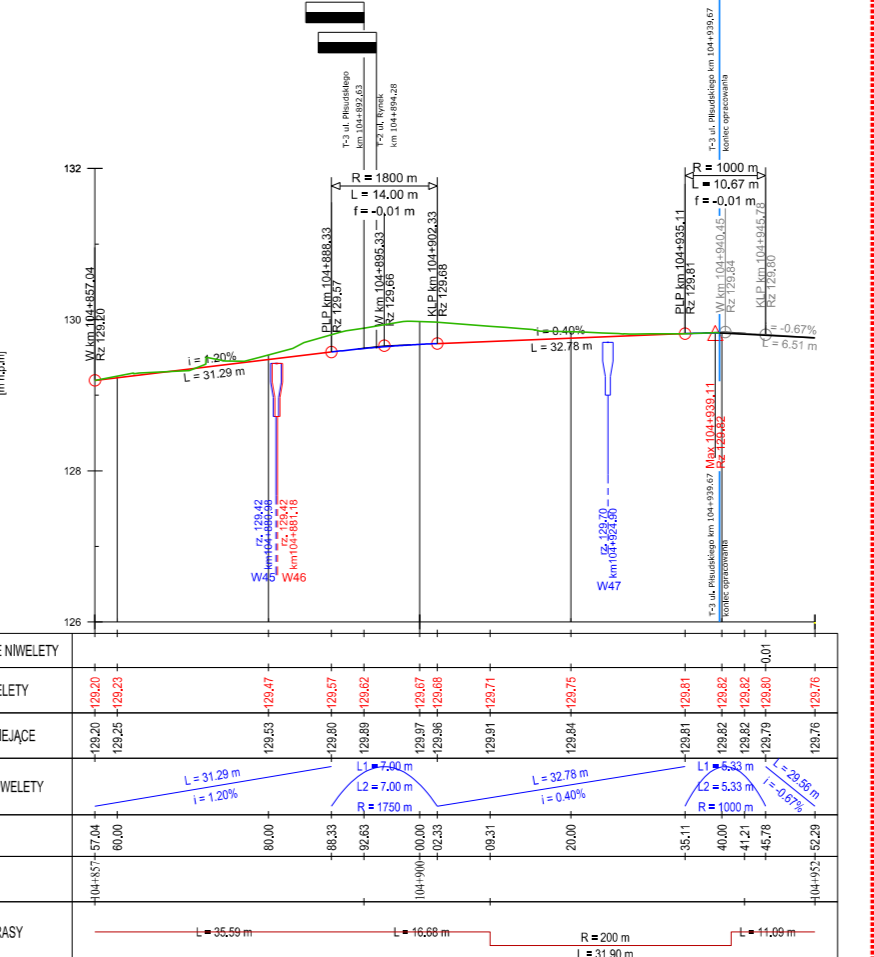


ul. Rynek T

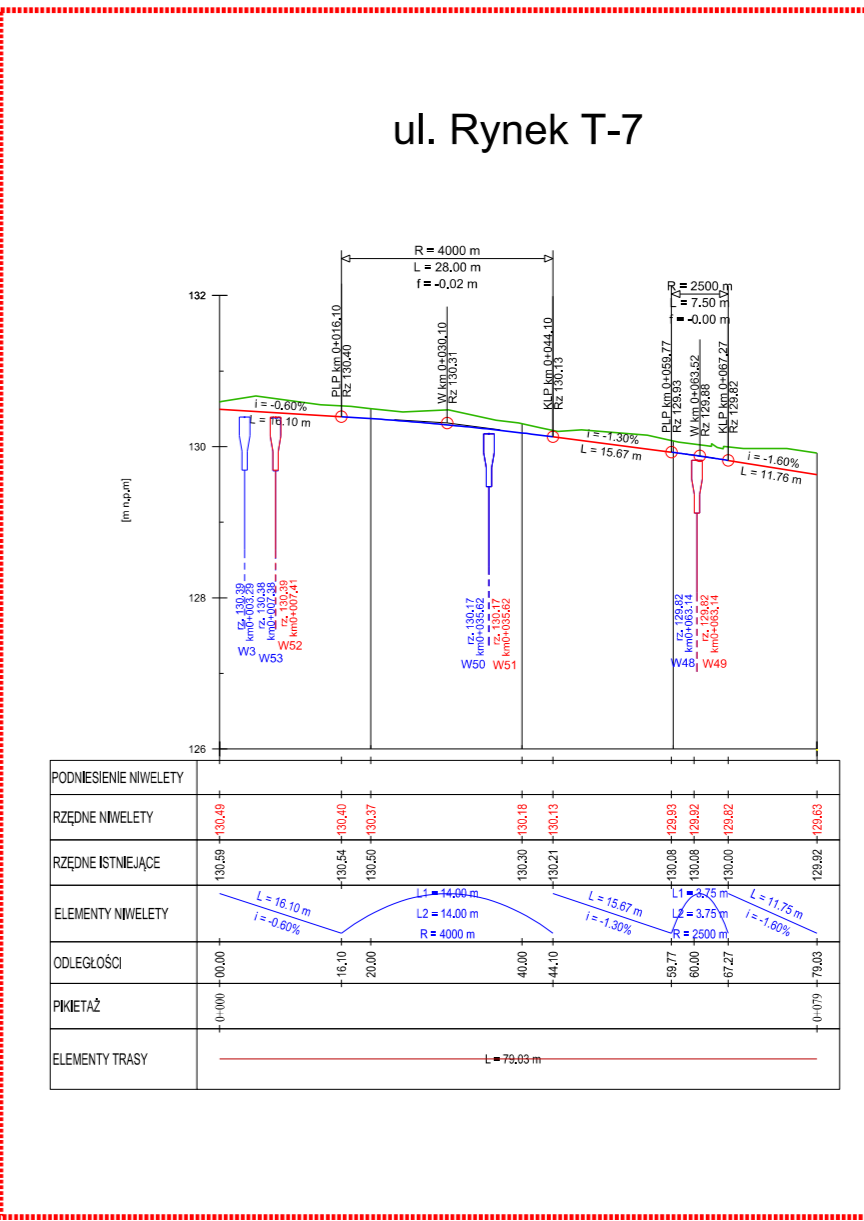

ulica Sierpecka T-

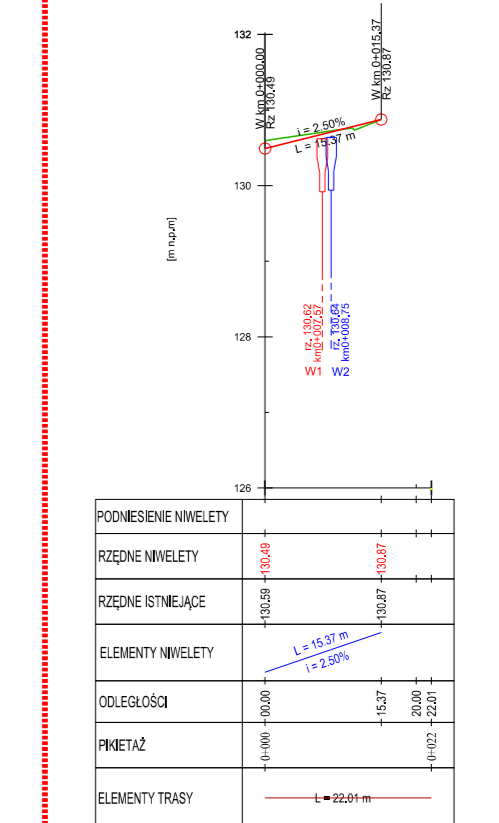

ulica Rynek T.

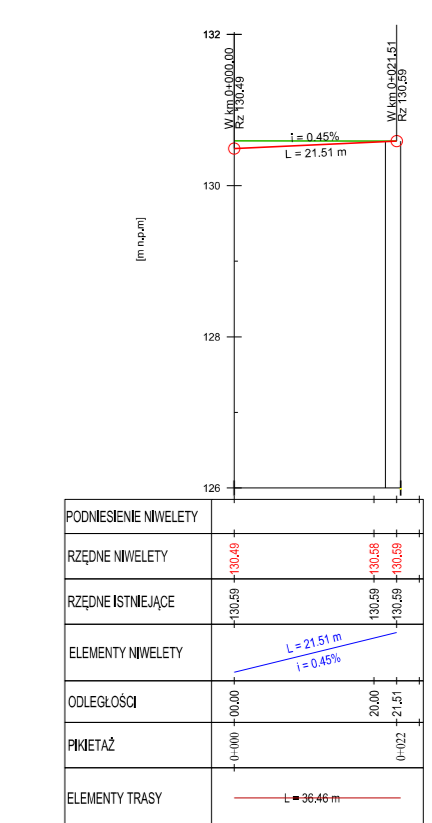

<b>Inwestor:</b> Burmistrz Miasta i Gminy Drobin, ul. Marsz. Piłsudskiego 12, 09-210 Drobin			
<b>Jednostka projektowa:</b> "TD Projekt" Tomasz Dąbrowski Bronowo-Zalesie 40, 09-411 Biela			
<b>Nazwa zadania:</b> Przebudowa w liniach granicznych pasa drogowego drugich gminnych ulic: Gospodarskiej od km 0+008.02 (skrzyżowanie z ulicą Półką [Piłsudskiego] od km 0+293.54 [skrzyżowanie z ulicą Zaleską], Zaleskiej od km 0+000.1 skrzyżowanie z ulicą Śrejską, Rynek od km 0+385.92, Szkolnej od km 0+000.1 skrzyżowanie z ulicą Gospodarską od km 0+068.72, Bożniczej od km 0+022.95, Rynek od km 0+000.0 do km 0+021.51 Rynek od km 0+005.85 (skrzyżowanie z ulicą Gospodarską, Półką, Piłsudskiego) od km 0+079.03 (skrzyżowanie z ulicą Zaleską, Śrejską), Rynek) wraz z budową koniecznej dostawczy, przebudowie sieci telekomunikacyjnej, inwestycja w zakresie branży drogowej, sanitarnej i telekomunikacyjnej szkalowania na odcinkach: 96/31, 225/2, 225/3, 851, 884, 706, 756/5, 1120, 969/1, 969/2, 986 obręb OI4, jednostka ewidencyjna 141905.4			
<b>Stadium:</b> Projekt Budowlany i Wykonawczy.			
<b>Nazwa rysunku:</b>		Profil podłużny	
<b>Projektant branży drogowy:</b> mgr inż. Tomasz Dąbrowski	<b>Nr uprawnień</b> IAZ/0107/PW/0D.14	<b>Podpis</b>	
<b>Sprawdzający branży drogowy:</b> mgr inż. Krzysztof Stępień	<b>Nr uprawnień</b> IAZ/0357/P0D/08	<b>Podpis</b>	
<b>Data:</b> 5.2016	<b>Skala:</b> 1:100/1000	<b>Nr rys.:</b> 2.00	