


Plan Orientacyjny rys.0 skala 1:10000

PROJEKT STAŁEJ ORGANIZACJI RUCHU – Przebudowa skrzyżowania w liniach granicznych pasa drogowego drogi krajowej klasy G nr 60 od km 104+857.04 do km 104+939.62 (ulica Płocka i Marszałka Piłsudskiego) z drogami gminnymi klasy D (ulicą Gospodarską i Rynek)

INWESTOR:
WYKONAWCA:

Burmistrz Miasta Drobin, ul. Marszałka Piłsudskiego 12, 09- 210 Drobin
TD Projekt Tomasz Dąbrowski, Bronowo – Zalesie 40, 09-411 Biała

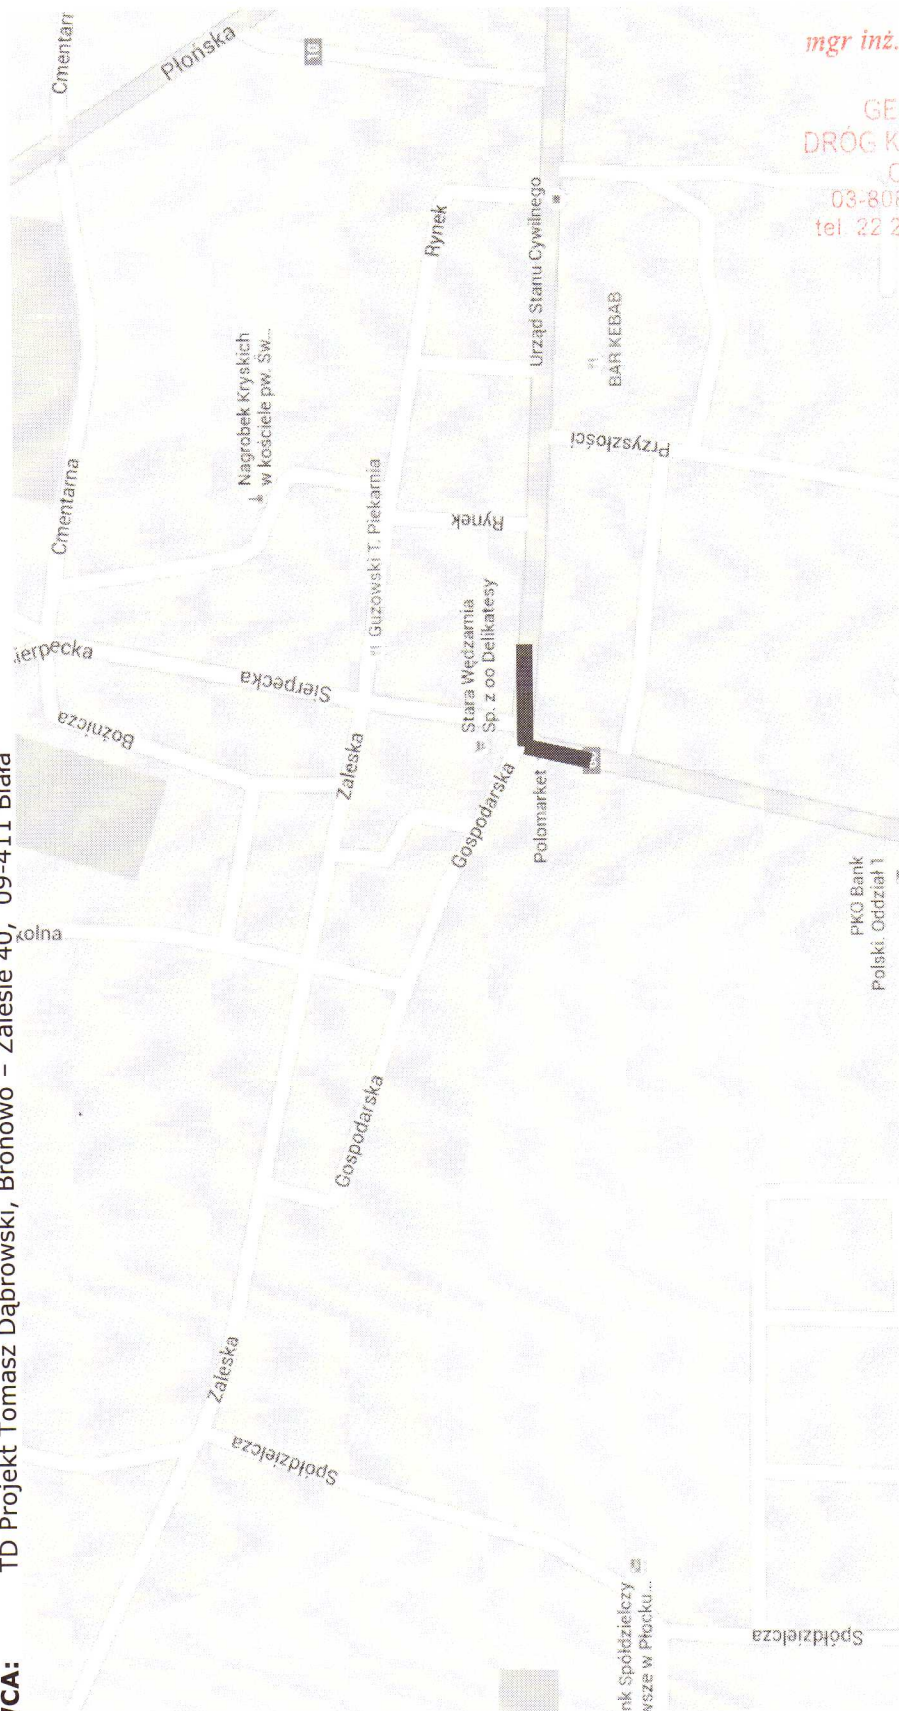

Starszy Specjalista

mgr inż. *Maciej Boguszewski*

GENERALNA DYREKCJA
DRÓG KRAJOWYCH I AUTOSTRAD
Oddział w Warszawie
03-806 Warszawa, ul. Mińska 25
tel. 22 209-25-00, fax: 22 698-60-40
231

SPRAWDZAJĄCY

mgr inż. Krzysztof Stępień

MAZ/0357/POOD/08

PROJEKTANT

mgr inż. Tomasz Dąbrowski

MAZ/0018/PWOD/14

Zakres opracowania