PRZEKRÓJ G-G
UL.PRZYSZŁOŚC

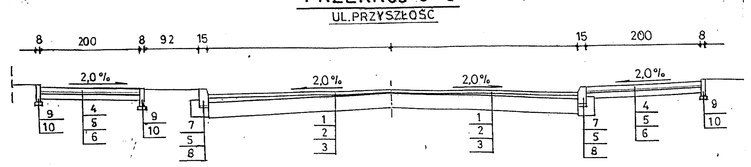

PRZEKRÓJ H-H
UL.PRZYSZŁOŚC

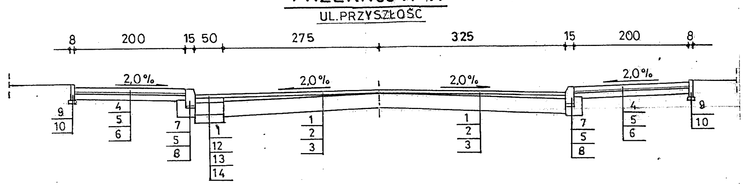

PRZEKRÓJ I-I
UL.PRZYSZŁOŚC

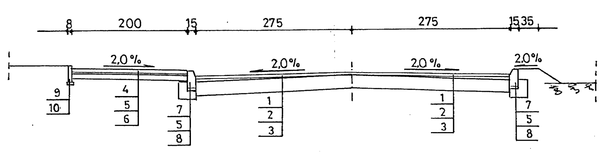

PRZEKRÓJ K-K
UL.PRZYSZŁOŚC

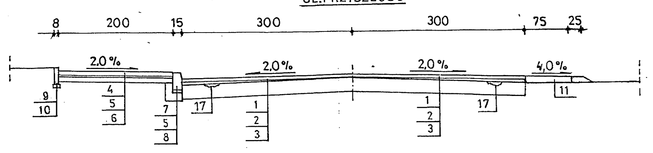

PRZEKRÓJ L-L
UL.PRZYSZŁOŚĆ

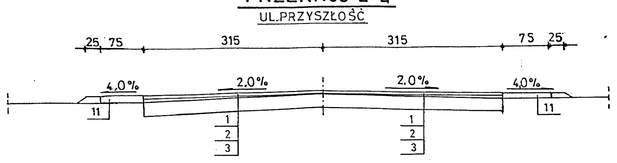

PRZEKRÓJ M-M
UL.PRZYSZŁOŚĆ

PRZEKRÓJ N-N
UL.OGRODOWA

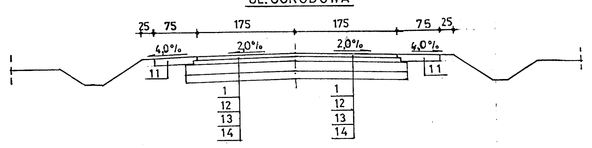

PRZEKRÓJ O-O
UL.PŁOCKA

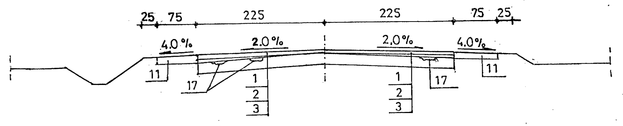

PRZEKRÓJ P-P
UL.KOMISJI EDUKACJI NARODOWEJ

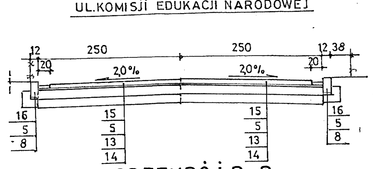

PRZEKRÓJ R-R
UL.KOMISJI EDUKACJI NARODOWEJ

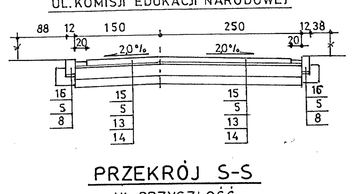

PRZEKRÓJ S-S
UL.PRZYSZŁOŚĆ

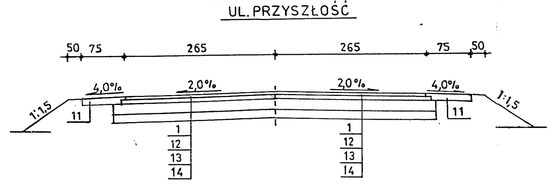

PRZEKRÓJ T-T
UL.PRZYSZŁOŚĆ

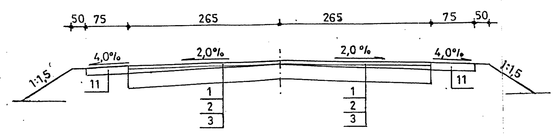

SZCZEGÓŁ KRAWĘŻNIKA
1:10

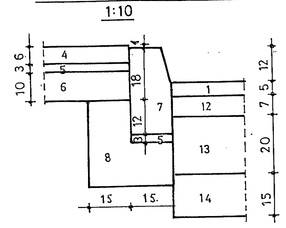

SZCZEGÓŁ OBRZEŻA
1:10

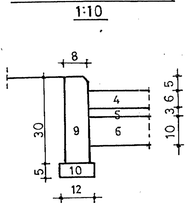

NAWIERZCHNIA NA ZJAZDACH Z KOSTKI BRUKOWEJ
1:10

SZCZEGÓŁ OPORNIKA I ŚCIEKU
1:10

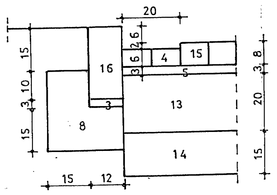

Legenda:

1. Warstwa ścieralna z betonu asfaltowego BA 0/12,8 z polimeroasfaltem grub. 5 cm wg PN-S-96025-2000
2. Wyrównanie istniejącej nawierzchni betonem asfaltowym śr. grub. 4 cm wg PN-S-96025-2000
3. Istniejąca nawierzchnia
4. Chodnik z kostki brukowej betonowej, kolorowej grub. 6 cm wg PN-63/B-14050; PN-88/B-06250
5. Podsypka cementowo piaskowa 1:4 grub. 3 cm wg BN-87/B-6774-04
6. Warstwa odsączająca z piasku grub. 10 cm wg BN-87/B-6774-04
7. Krawężnik betonowy 30x15 cm PN-63/B-14051; BN-80/6775-03,04
8. Ława z betonu B-10 wg PN-84/B-03264; PN-75/B-06250
9. Obrzeże betonowe 30x8cm wg PN-63/B-14051; BN-80/6775-03.04
10. Podsypka piaskowa grub. 5 cm wg BN-87/B-6774-04
11. Pobocze umocnione pospółką grub. 10 cm wg BN-64/8933-02
12. Warstwa wiążąca z betonu asfaltowego BA 0/20 grub.7cm wg PN-S-96025-2000
13. Podbudowa z kruszywa łamanego stabilizowanego mechanicznie grub. 20 cm wg PN-S-06102/1997 (na zjazdach grub. 15 cm)
14. Warstwa odsączająca z piasku grub. 15 cm wg BN-87/B-6774-04
15. Nawierzchnia kostki brukowej betonowej, szarej grub. 8 cm wg PN-63/B-14050; PN-88/B-06250
16. Opornik betonowy 25x12 cm PN-63/B-14051; BN-80/6775-03,04
17. Wypełnienie lokalnych ubytków istn.nawierzchni kruszywem łamanym wg PN-S-06102/1997

OBIEKT Remont ulic: Przyszłość, Płockiej, Ogrodowej, Kopernika, ADRES Nowej, Krótkiej i Komisji Edukacji Narodowej w Drobinie					Nr umowy
Treść rysunku: PRZEKROJE NORMALNE Ulice: Przyszłość, Płocka, Ogrodowa i Komisji Edukacji Narodowej					Branża: drogowa; Skala 1: 50
Starostwo	Imię i nazwisko	Nr uprawnień	Data	Podpis	Nr rysunku
Projektant	Inż. Tadeusz Kosakowski	39/70	05. 2006		4
Opracował	Inż. Tadeusz Kosakowski	39/70	05. 2006		
Sprawdził	mgr inż. Bolesław Pakulski	692 Wa 72	05. 2006		