



# INWENTARYZACJA DRZEW RMI

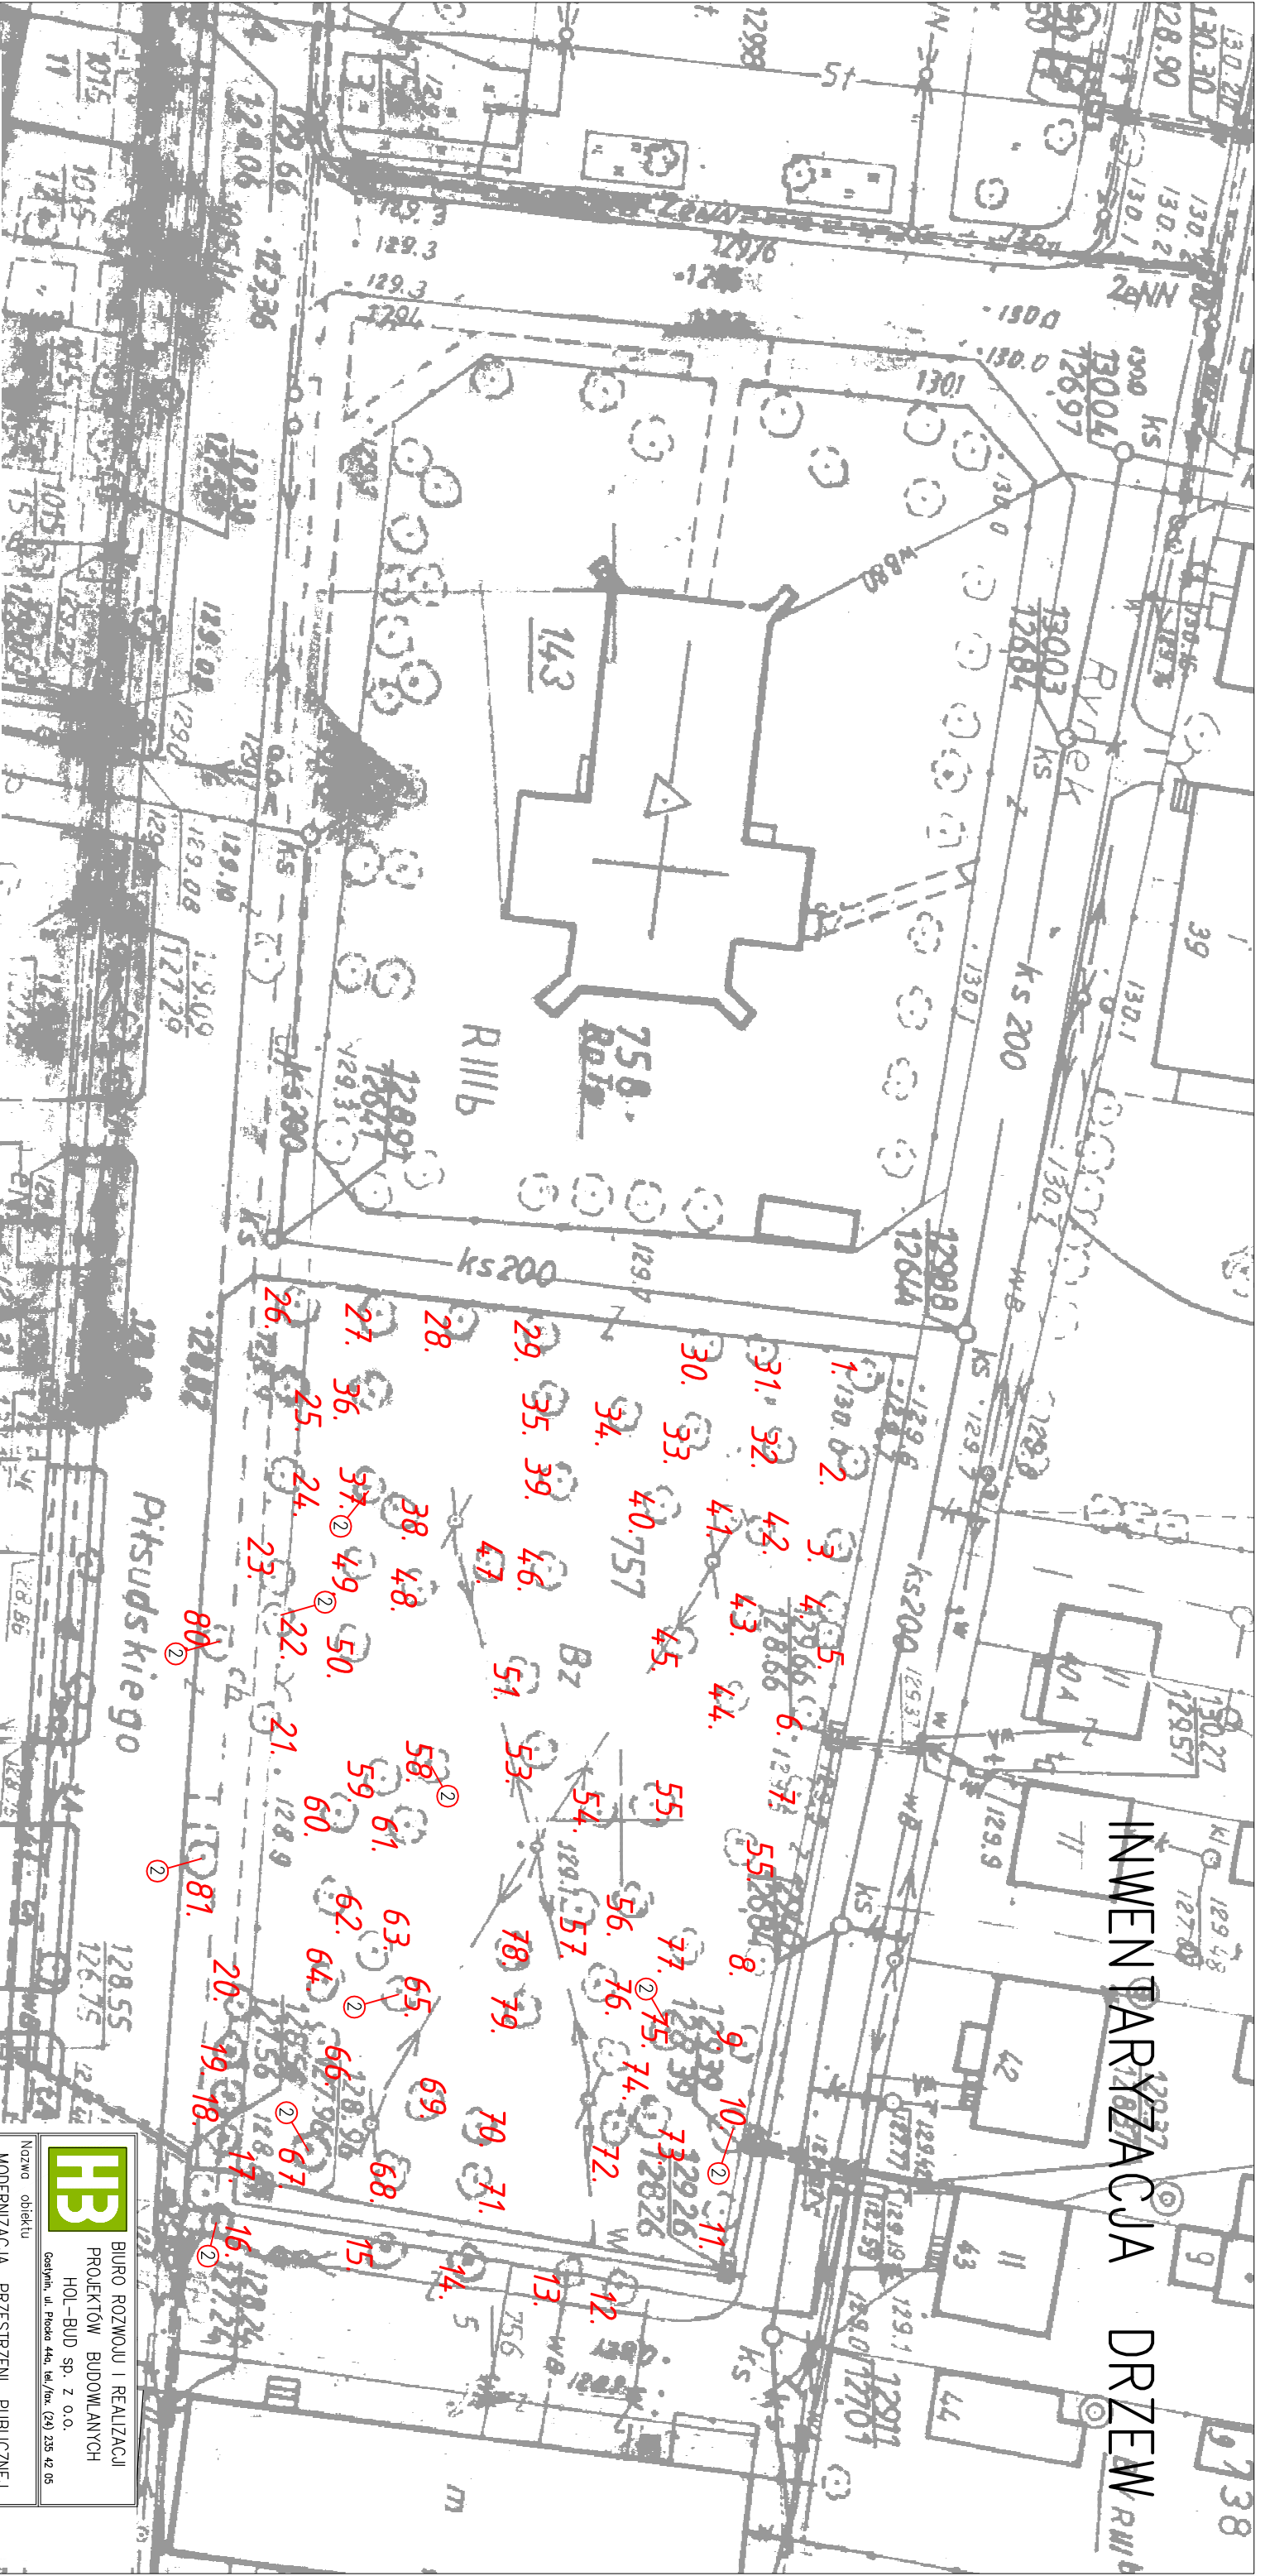

## LEGENDA:

② Drzewo usunięte

		
BIURO ROZWOJU I REALIZACJI PROJEKTÓW BUDOWLANYCH HOL-BUD sp. z o.o. Gostynin, ul. Piłsudskiego 44a, tel./fax. (24) 235 42 06		
Nazwa obiektu MODERNIZACJA PRZESTRZENI PUBLICZNEJ PORZĘDZ ODNOWE RYNKU W DROBINIE - ETAP II		
Inwestor MIEJSKO-GMINNA BIBLIOTEKA PUBLICZNA ul. Rynek 1, 09-210 Drobin		
Adres inwestycji Drobin, ul. Rynek dz. nr ewid. 757, 756/5, 756/4		
Projektanci/Pełpis mgr inż. Tomasz Reszawski upr. nr MAZ/0159/PWOK/03		
Asystent projektanta inż. Magdalena Koczusko		
Temat rysunku INWENTARYZACJA DRZEW		
Skala 1 : 500	Data 02 10 2008	Numer 2



ERROR: syntaxerror  
OFFENDING COMMAND: --nostringval--

STACK:

/Title  
( )  
/Subject  
(D:20090526114918+02'00')  
/ModDate  
( )  
/Keywords  
(PDFCreator Version 0.9.5)  
/Creator  
(D:20090526114918+02'00')  
/CreationDate  
(HOL - BUD)  
/Author  
-mark-