




WIEŚ MOGIELNICA
GMINA DROBIN - OBSZAR WIEJSKI
POWIAT PŁOCKI
WOJ. MAZOWIECKIE
DROGI - 13.59.90

MAPA DO CELÓW PROJEKTOWYCH
skala 1:1000

POSIADACZ SAMOISTNY DROG 13.59.90
GMINA DROBIN
siedziba 09-210 Drobin

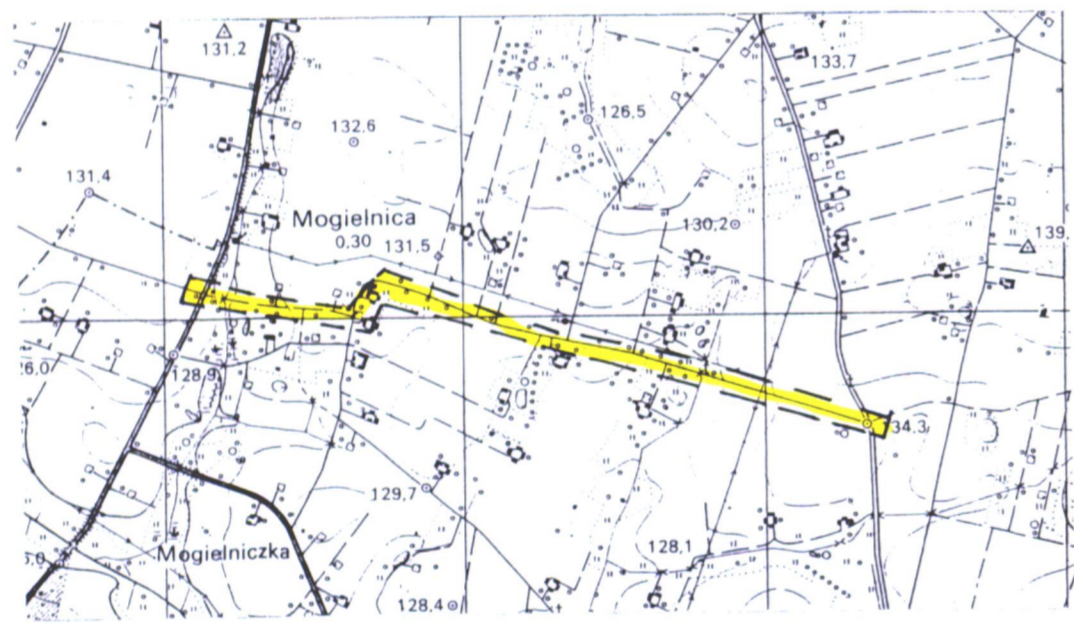

SKZIC ORIENTACYJNY SKALA 1:25000

Nie wyklucza się istnienia w terenie urządzeń
podziemnych które nie zostały odnalezione
podczas wykonywania inwentaryzacji geodezyjnych
lub które nie zostały zgłoszone do inwentaryzacji
przed zasypaniem.

**USŁUGI
GEODEZYJNE I KARTOGRAFICZNE**
geod. upraw. Krzysztof Dyszkiewicz
09-408 PŁOCK, ul. Wiosna 9
tel. 2634-991
Regon 810161674, NIP 774-144-72-06

Starosta Płocki
Dział: Odszkodowania i Geodezja i Kartografia
przy Starostwie Powiatowym w Płocku
ul. Księżka 5A, 5B, 5C
09-408 Płock, ul. Księżka 5A
09-02-01
09-02-01

STAROSTA PŁOCKI
STARSZY GEOMETA
Małgorzata Nowakowska

STAROSTWO POWIATOWE W PŁOCKU
Wydział Architektury i Budownictwa
09-400 Płock, ul. Łeńska 59


STAROSTA PŁOCKI
ZESPÓŁ UZGADNIANIWA DOKUMENTACJI PROJEKTOWEJ
Na podstawie art. 28 ust. 2 ustawy z dnia 17 maja 1986r. - Prawo geodezyjne i kartograficzne (Dz. U. z 2000r. Nr 100, poz. 1084) i art. 150, poz. 1283) ustawy z dnia 27 lipca 2001r. o zmianie ustawy - Prawo geodezyjne i kartograficzne oraz niektórych innych ustaw (Dz. U. z dnia 24 sierpnia 2001r.)
1. Wytyczenie linii rozgraniczających terenów sąsiednich do ul. nr 10
2. Uzgodnienie istniejących i projektowanych sieci inżynierskich na terenie planowanej drogi
3. Uzgodnienie istniejących i projektowanych sieci inżynierskich na terenach sąsiednich do planowanej drogi

OBROT-III-75143-1
PŁOCK 26.03.97
przewodniczący

5776500
2482
252.312.192
1:1000

MAPA SYTUACYJNO WYSOKOŚCIOWA

Założona w 1997r. przez :
GEODETÓW UPRAWNIONYCH
D. DYSZKIEWICZA I J. WŁODARSKIEGO

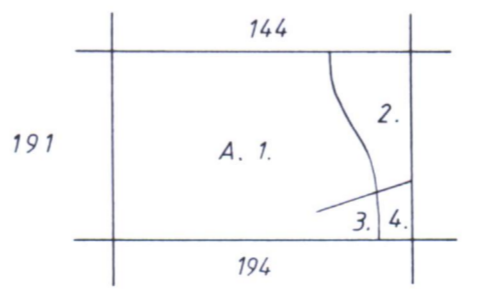

- 1. Gm. Drobin
- 2. wieś Mogielnica
- 3. wieś Kowalewo
- 4. wieś Leg. Probostwo

Płock
26.03.97 2482-6/97
dz. 670/97