



Hektometry
 Odległości
 Proste i łuki poziome

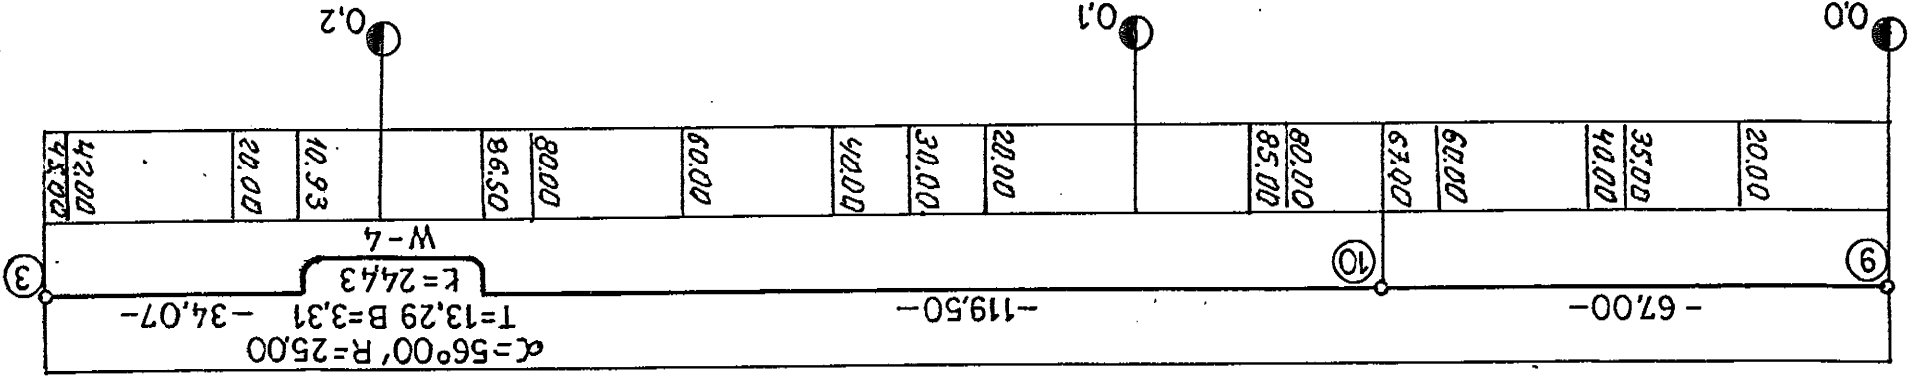

Różne terenu
 Spadki podłużne
 Różne projektowane
 Poziom porównawczy

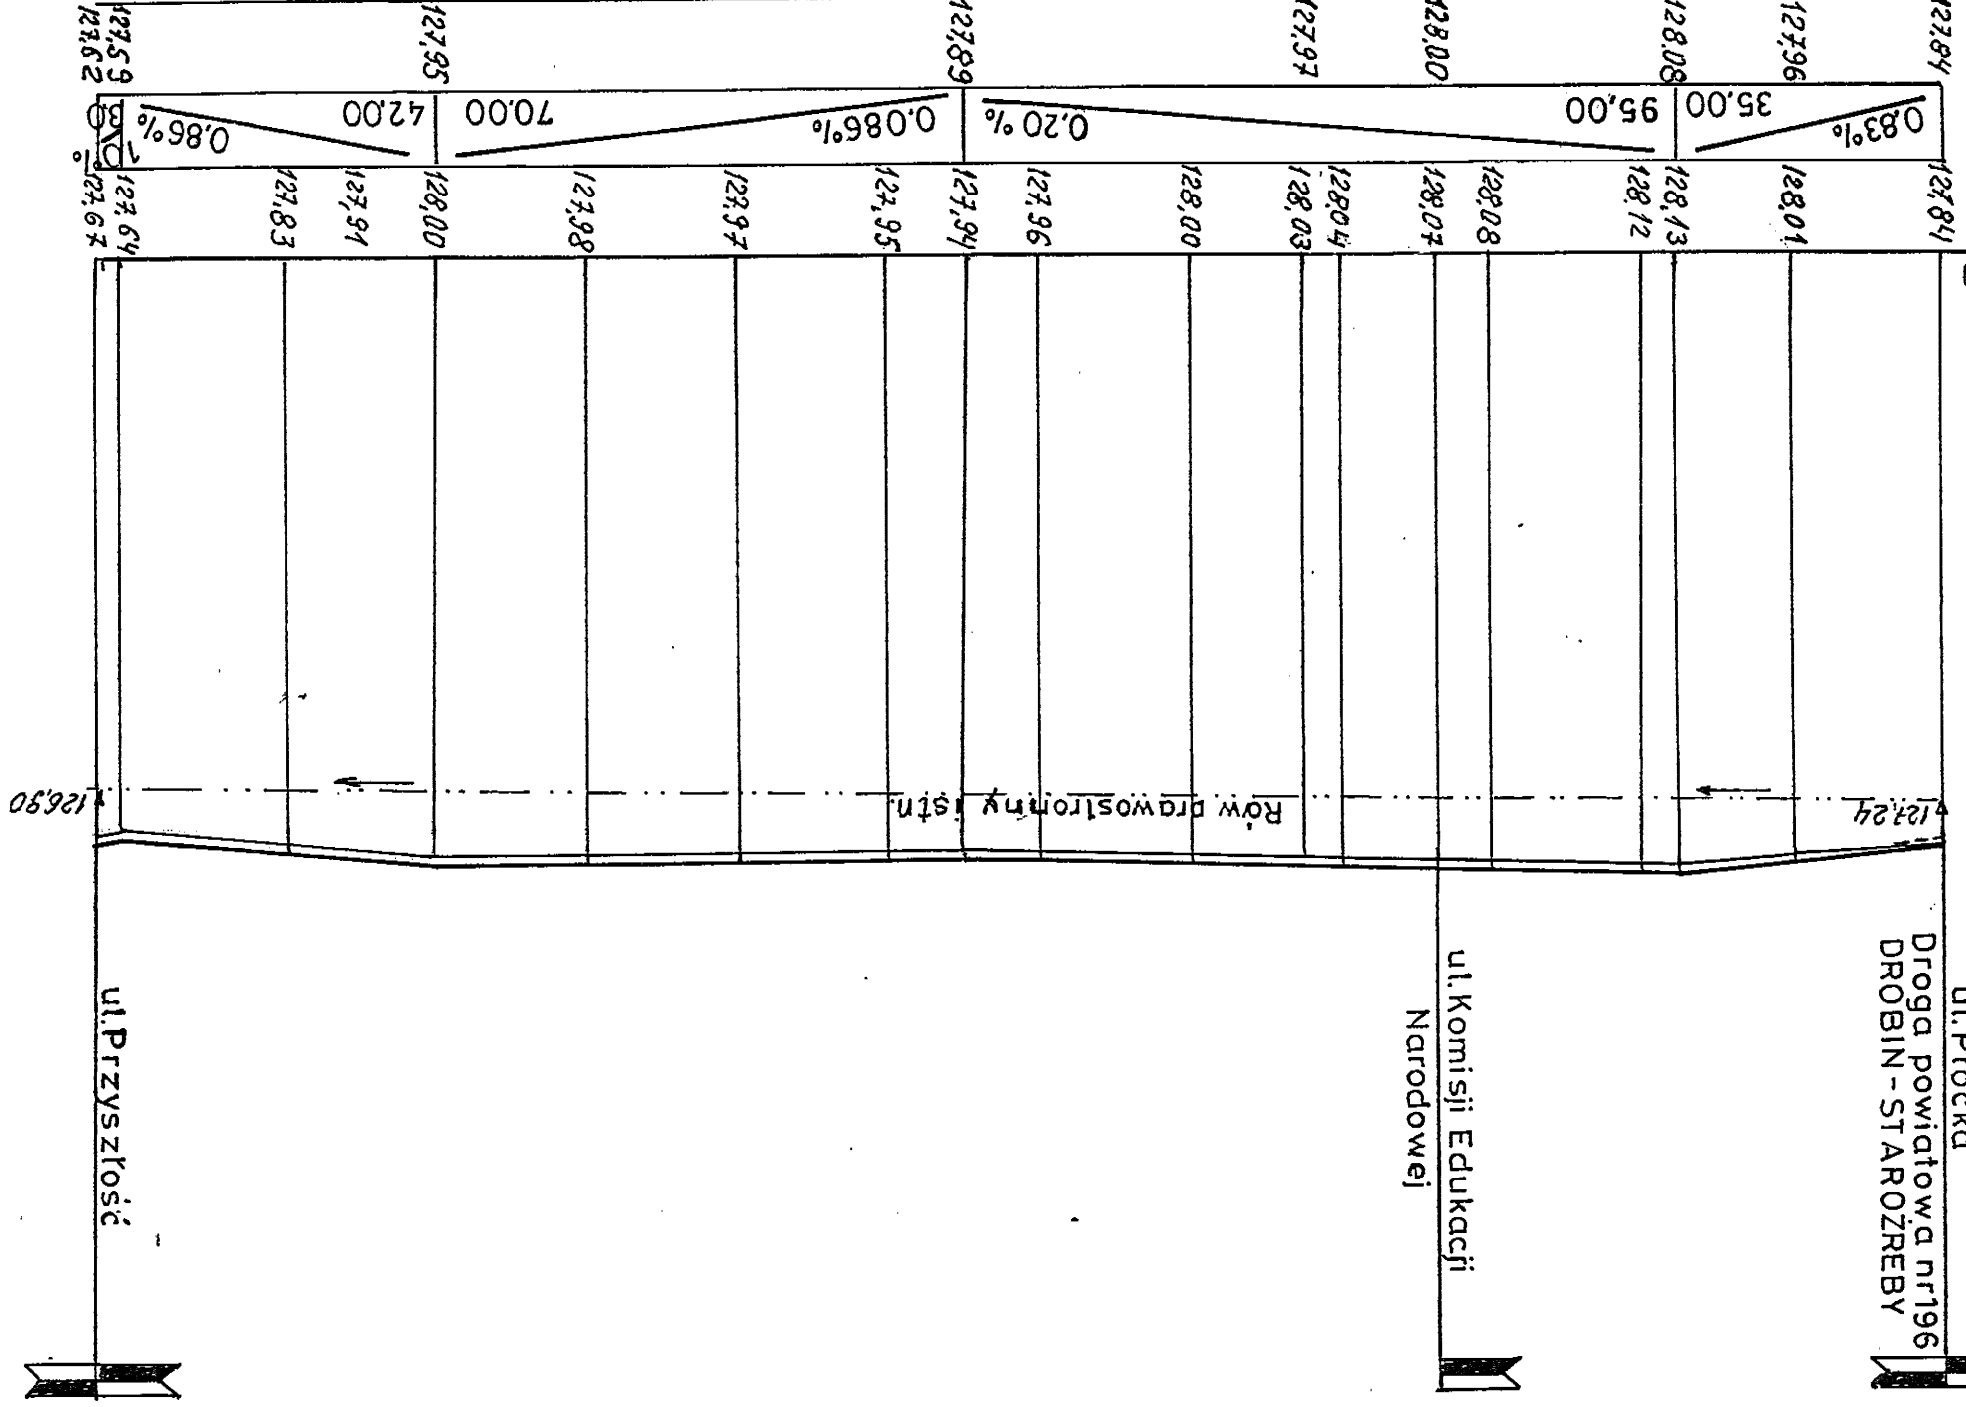

Ulica Płocka

Nr umowy	ODBIET Remont ulic: Przyszłość, Płockiej, Ogrodowej, Kopernika, ADRES Nowej, Krótkiej i Komisji Edukacji Narodowej w Drobinie
Branża	drogowa
Skala: 1:50/500	
Treść rysunku	
Ulica Płocka	
Nr rysunku	6
Starowisko	Imię i nazwisko
Projektant	inż. Tadeusz Kosakowski
Opracował	inż. Tadeusz Kosakowski
Sprawdził	mgr inż. Bolesław Pakuśki
Data	09.2006
Nr uprawnień	39/70
Podpis	
Data	09.2006
Nr uprawnień	692 Wa 72
Sprawdził	mgr inż. Bolesław Pakuśki