PROFIL PODŁUŻNY 1

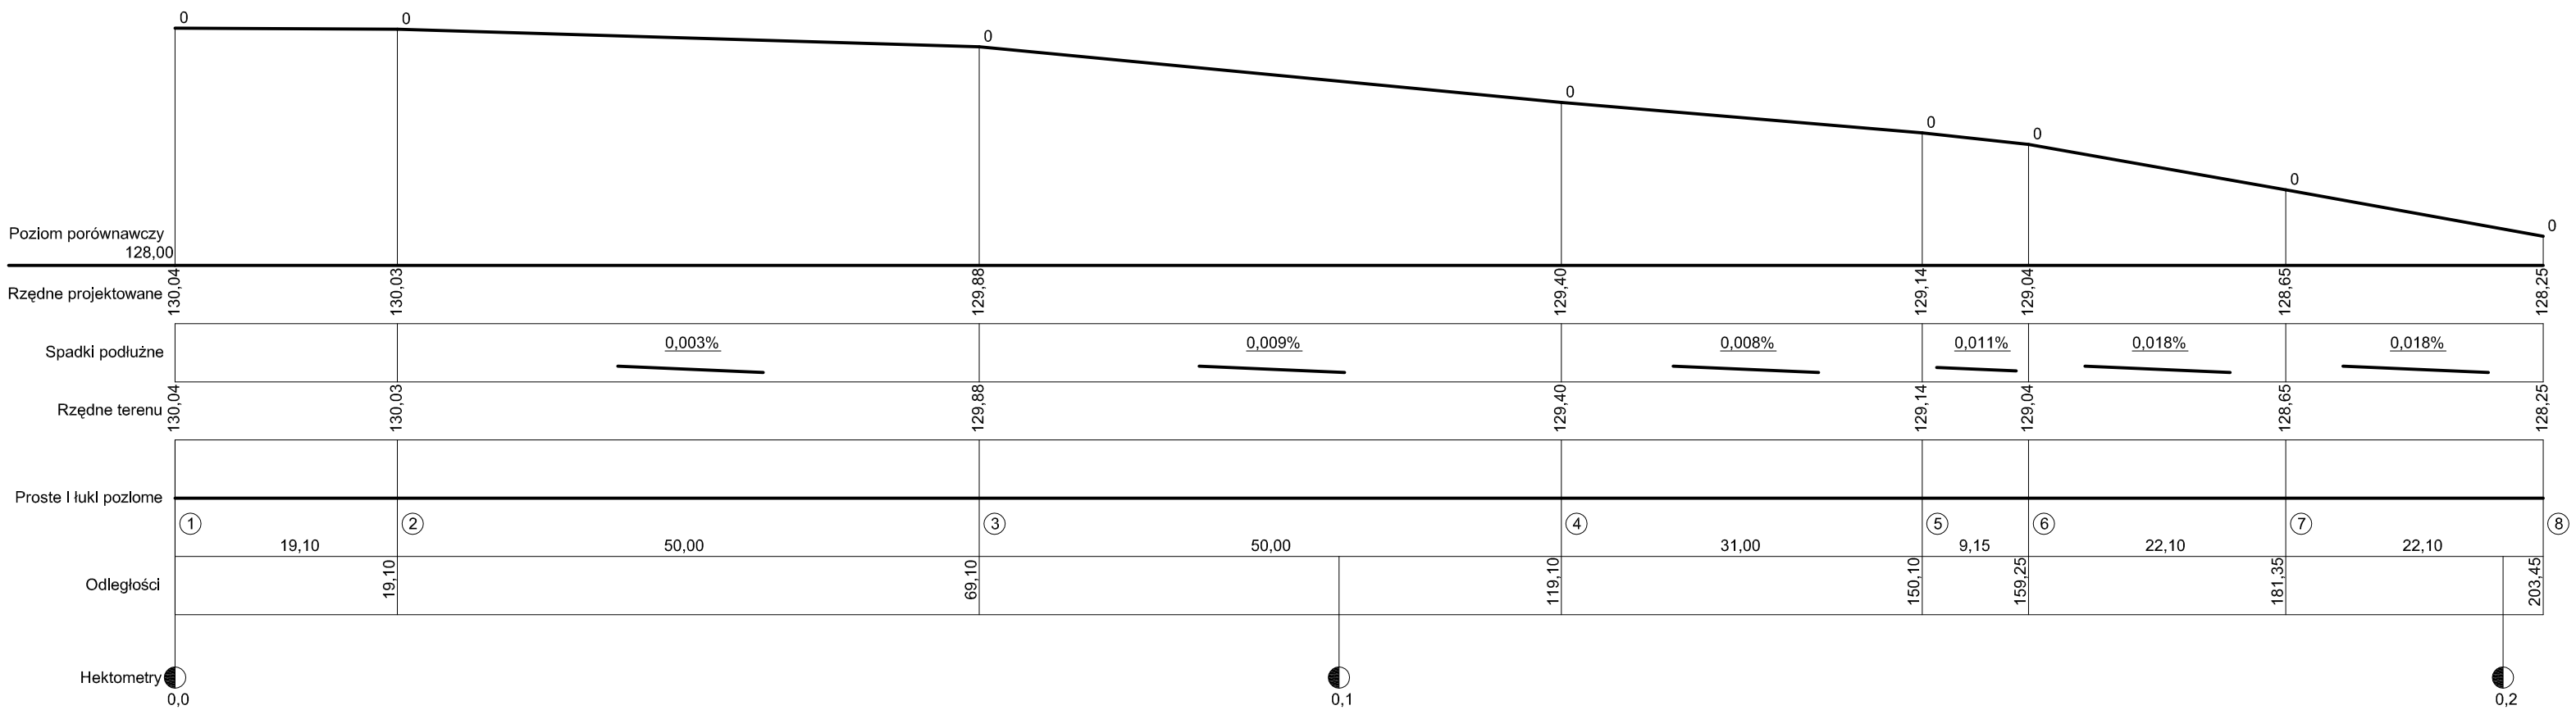

BIURO ROZWOJU I REALIZACJI PROJEKTÓW BUDOWLANYCH
HOL–BUD sp. z o.o.
Gostynin, ul. Płocka 44a, tel./fax. (24) 235 42 05

Nazwa obiektu
Modernizacja przestrzeni publicznej poprzez odnowe rynku w Drobinie – etap II

Inwestor
Miejsko–Gminna Bibloiteka Publiczna
ul. Rynek 1, 09–210 Drobin

Adres inwestycji
Drobin ul. Rynek, dz. nr ewid. 757, 756/5, 756/4

Projektanci/Podpis
mgr inż. Tomasz Reszkowski
upr. nr MAZ/0159/PWOK/03

Asystenci projektanta
inż. Magdalena Koczaska

Temat rysunku
PROFIL PODŁUŻNY 1

Skala	Data	Numer
1 : 50	24 10 2008	2

ERROR: syntaxerror
OFFENDING COMMAND: --nostringval--

STACK:

/Title
()
/Subject
(D:20090526113653+02’00’)
/ModDate
()
/Keywords
(PDFCreator Version 0.9.5)
/Creator
(D:20090526113653+02’00’)
/CreationDate
(HOL - BUD)
/Author
-mark-