



PROFIL POPRZECZNY

0 + 0,00

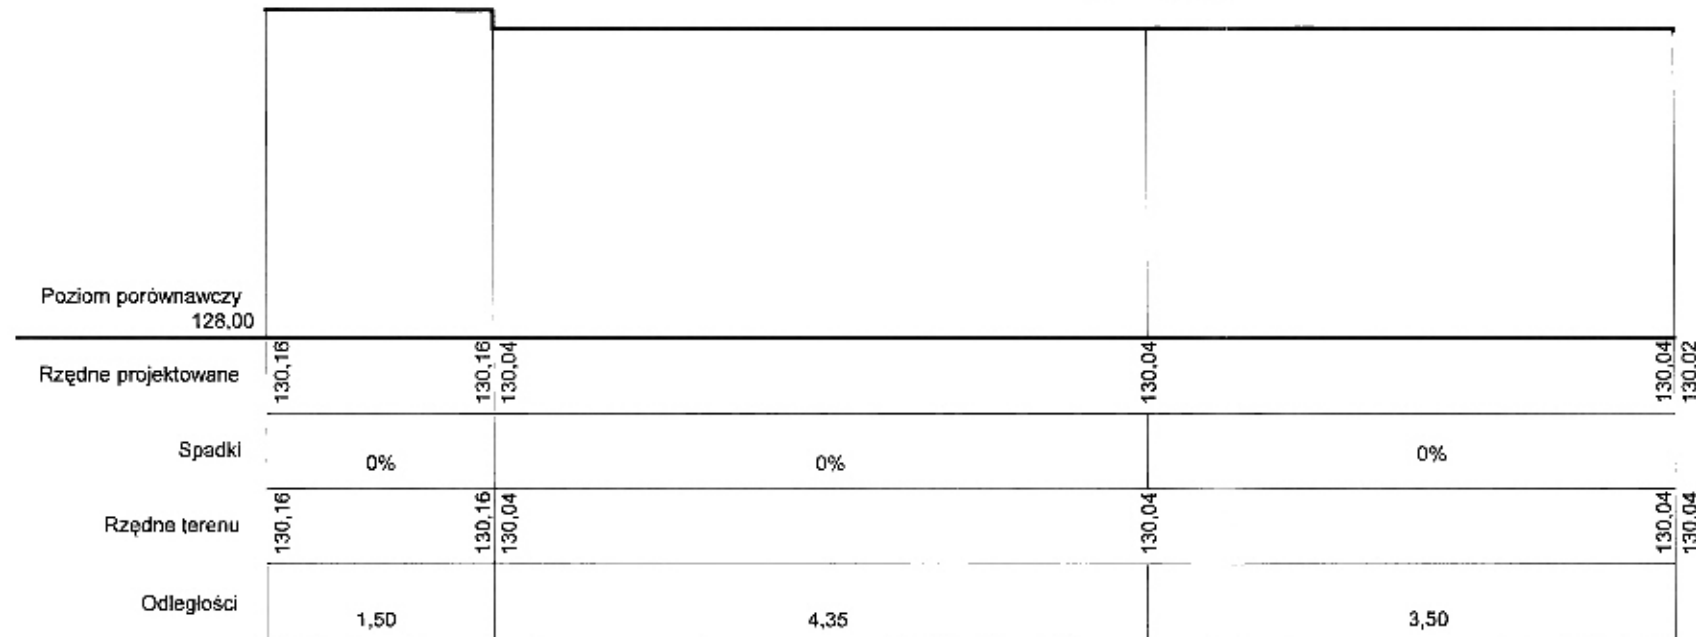

0 + 19,10

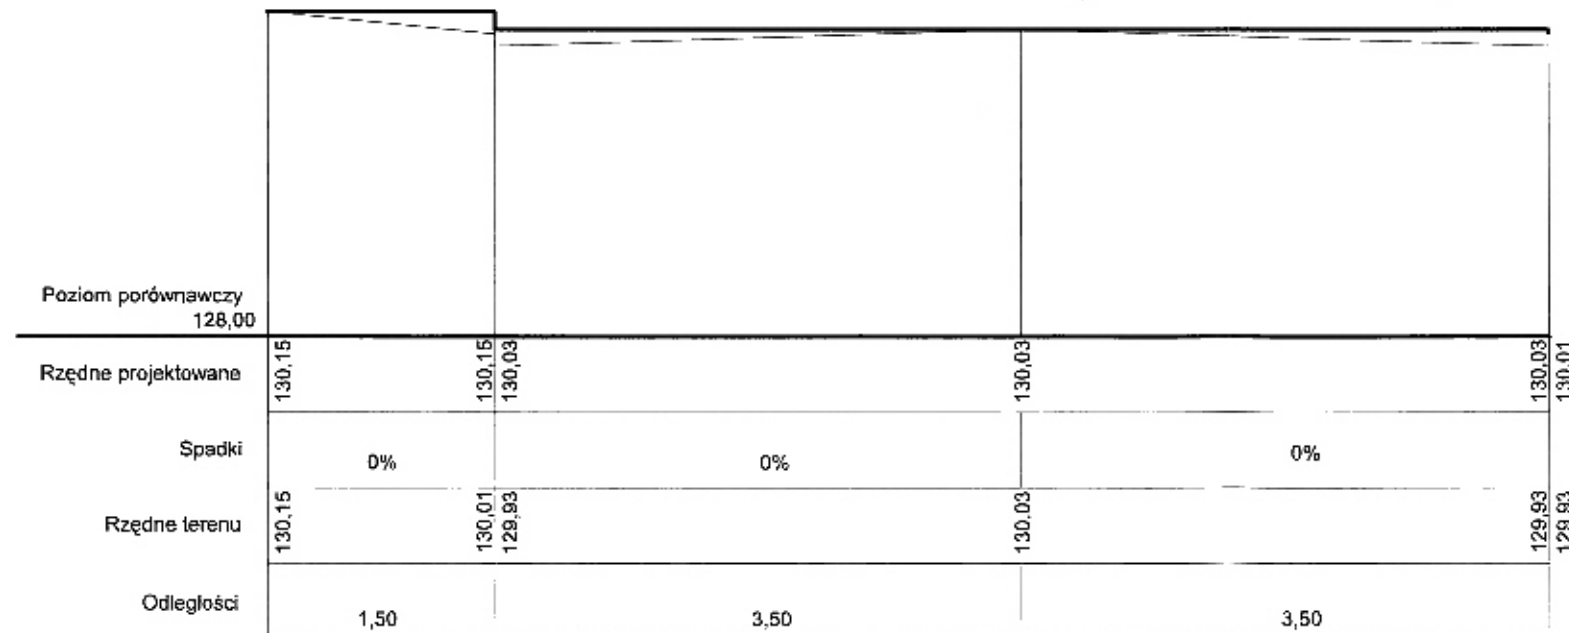

IB BIURO ROZWOJU I REALIZACJI
PROJEKTÓW BUDOWLANYCH
HOL-BUD sp. z o.o.
Gołyszyn, ul. Piłsudskiego 44a, tel./fax. (24) 235 42 05

Nazwa obiektu
Modernizacja przestrzeni publicznej poprzez
odnowę rynku w Drobnie – etap II

Inwestor
Miejsko-Gminna Biblioteka Publiczna
ul. Rynek 1, 09-210 Drobno

Adres inwestycji
Drobno ul. Rynek, dz. nr ewid. 757, 756/5, 756/4

Projektanci/Podpis
mgr inż. Tomasz Reszkowski
upr. nr MAZ/D159/PWOK/03


Asystenci projektanta
Inż. Magdalena Koczaska

Temat rysunku
PROFIL POPRZECZNY – 1, 2


Skala 1 : 50	Data 24 10 2008	Numar 3
-----------------	--------------------	------------

PROFIL POPRZECZNY

0 + 69,10

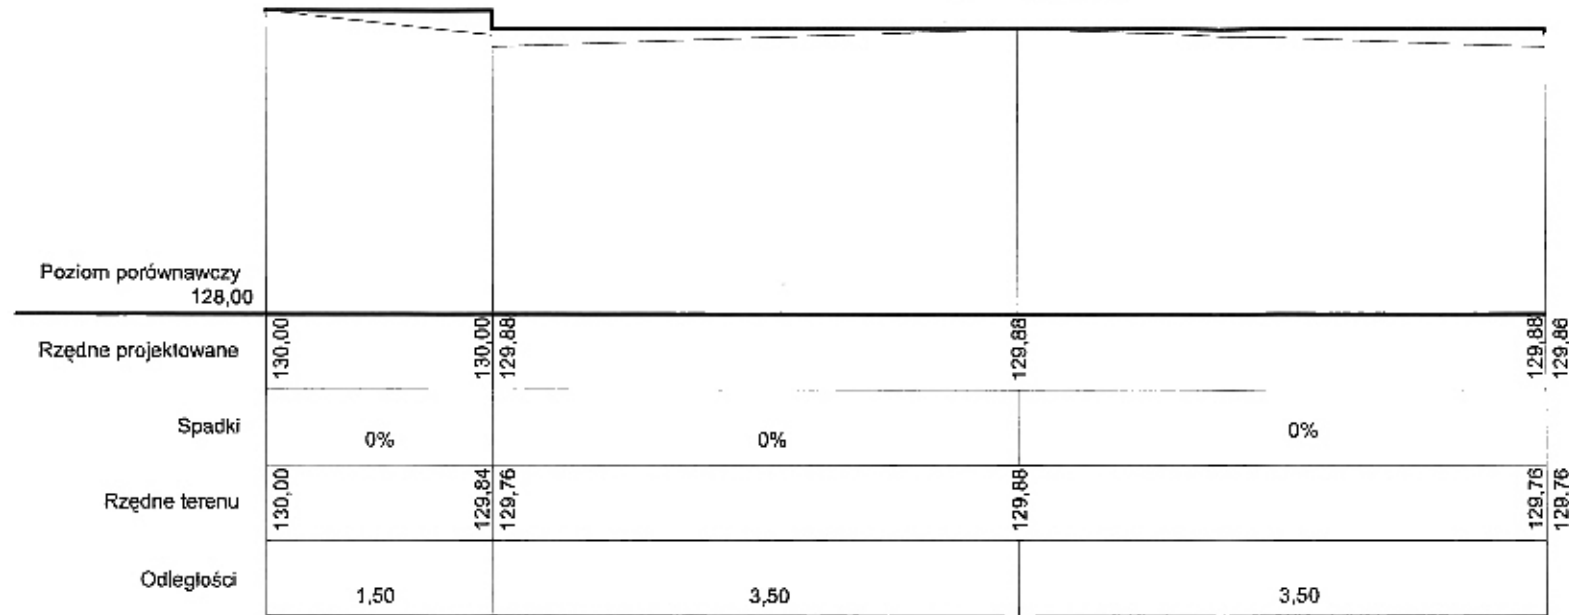


0 + 119,40

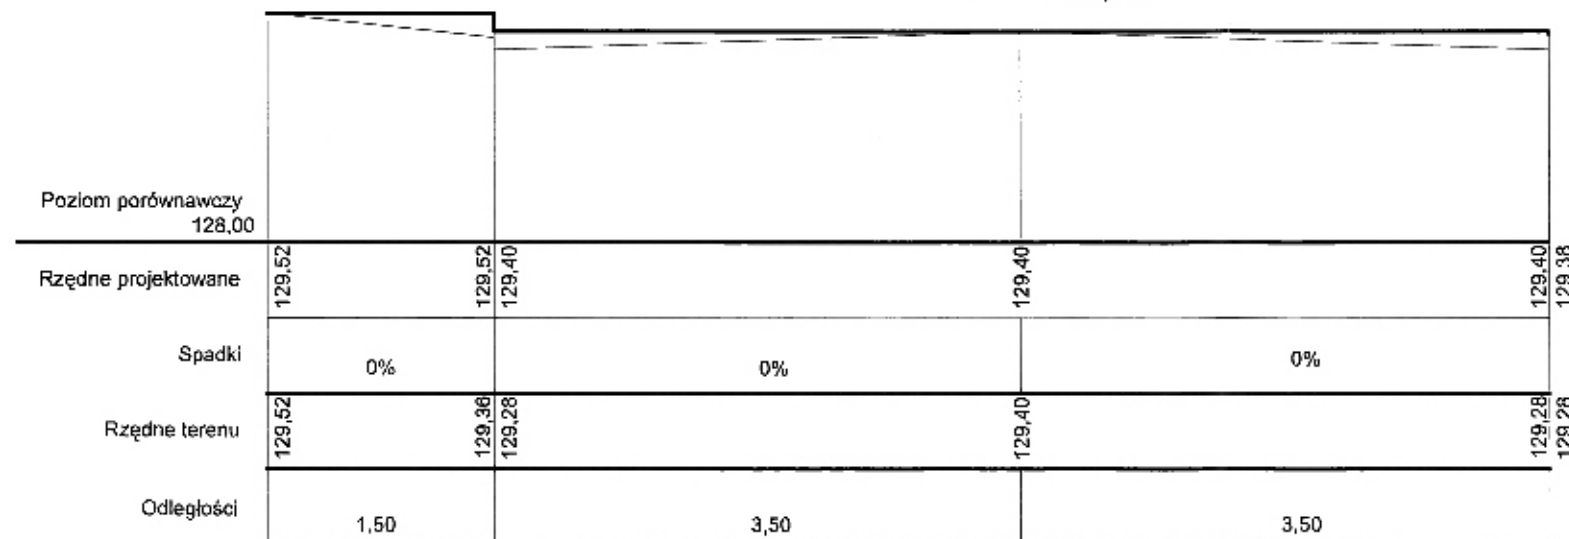


IB	BIURO ROZWOJU I REALIZACJI PROJEKTÓW BUDOWLANYCH HOL-BUD sp. z o.o. <small>Gostyń, ul. Piłcha 44a, tel./fax. (24) 235 42 05</small>	
	Nazwa obiektu Modernizacja przestrzeni publicznej poprzez odnowę rynku w Drobinie – etap II	
Inwestor	Miejsko-Gminna Biblioteka Publiczna ul. Rynek 1, 09-210 Drobin	
Adres inwestycji	Drobin ul. Rynek, dz. nr ewid. 757, 756/5, 756/4	
Projektanci/Podpis	mgr inż. Tomasz Reszkowski upr. nr MAZ/0159/PWOK/03	
Asystenci projektanta	Inż. Magdalena Kęczaska	
Temat rysunku	PROFIL POPRZECZNY – 3, 4	
Skala 1 : 50	Data 24 10 2006	Numer 4

PROFIL POPRZECZNY

0 + 150,10

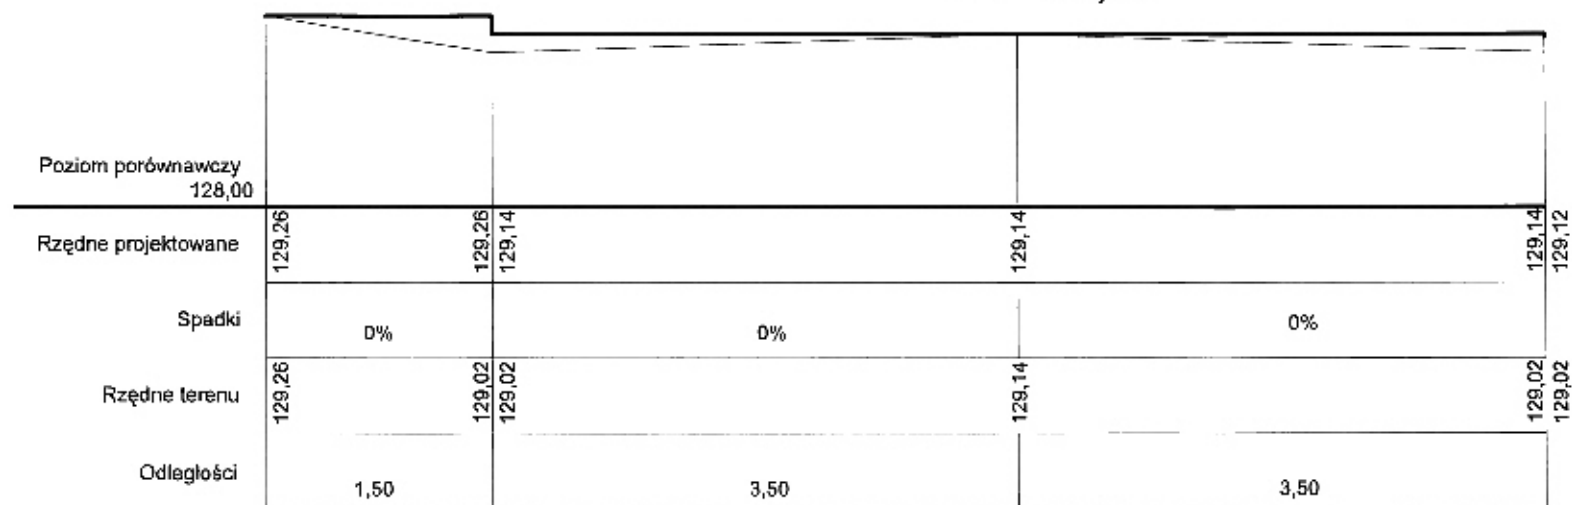

0 + 159,25

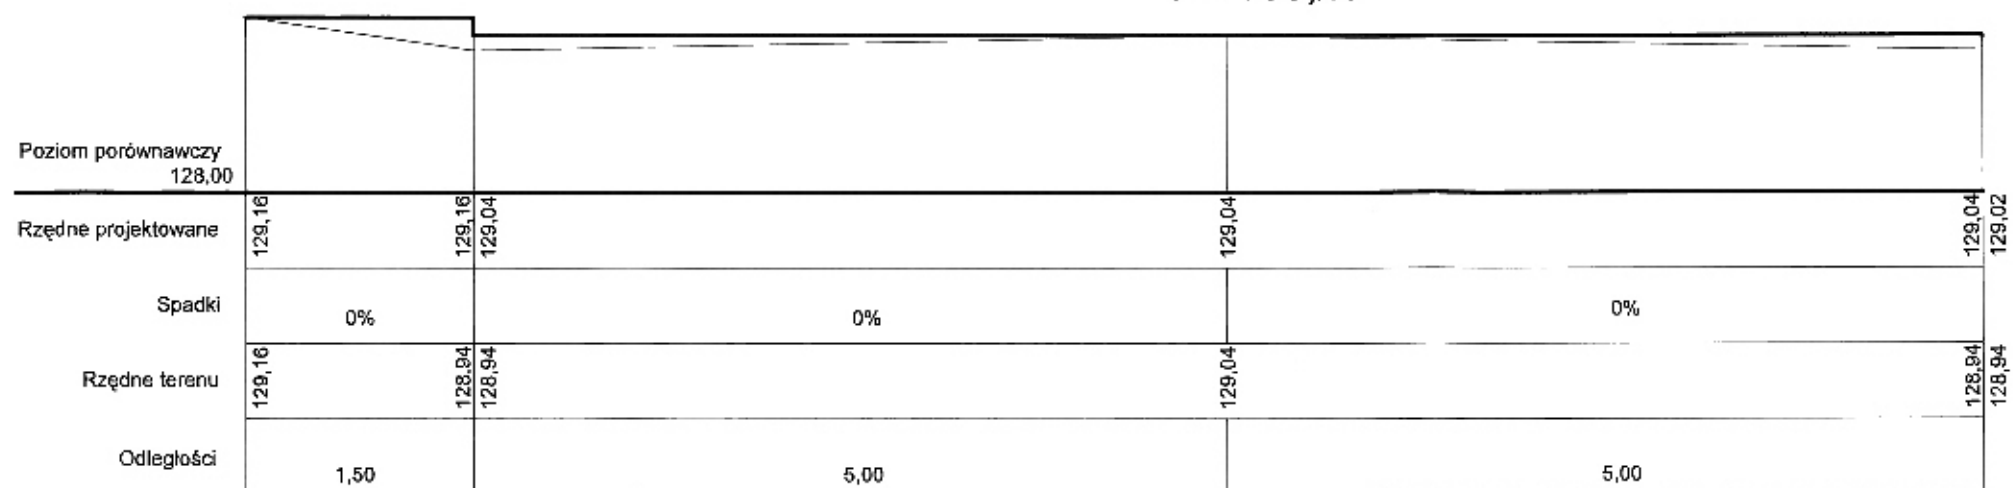

BR	BIURO ROZWOJU I REALIZACJI PROJEKTÓW BUDOWLANYCH HOL-BUD sp. z o.o. <small>Gostynin, ul. Piłsudskiego 44a, tel./fax. (24) 236 42 05</small>	
	Nazwa obiektu Modernizacja przestrzeni publicznej poprzez odnowę rynku w Drobinie – etap II	
Investor	Miejsko-Gminna Biblioteka Publiczna ul. Rynek 1, 09-210 Drobin	
Adres inwestycji	Drobin ul. Rynek, dz. nr ewid. 757, 756/5, 756/4	
Projektanci/Pocpis	mgr inż. Tomasz Reszkowski upr. nr WAZ/0159/PWOK/03	
Asystent projektanta	inż. Magdalena Koczońska	
Temat rysunku	PROFIL POPRZECZNY - 5, 6	
Skala 1 : 50	Data 24 10 2008	Numer 5