


PROFIL PODŁUŻNY 2

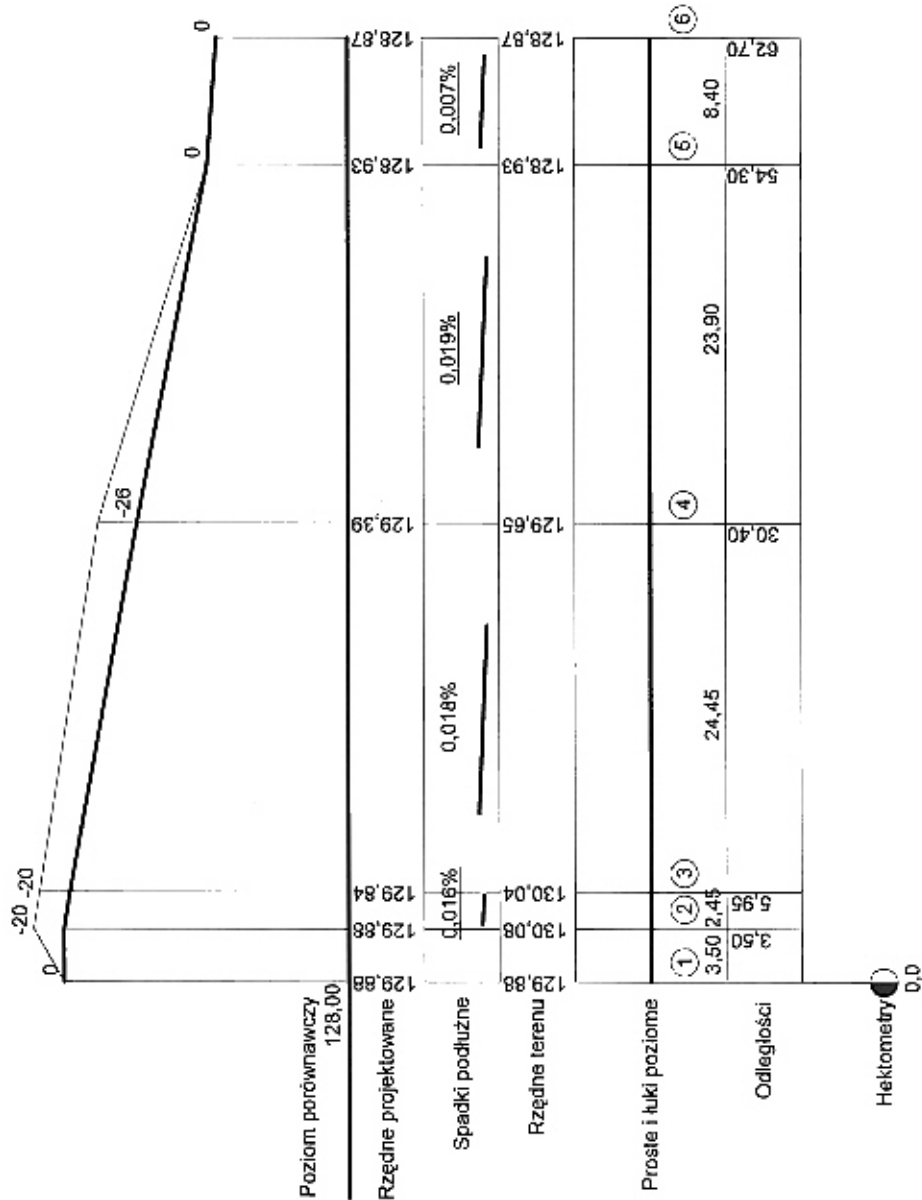

BIURO ROZWOJU I REALIZACJI
PROJEKTÓW BUDOWLANYCH
HOL-BUD SP. Z O.O.
Dzielnica, ul. Piasno 41a, 15-114, (24) 233 42 00

Nazwa obiektu

Modernizacja przestrzeni publicznej poprzez
odnowę rynku w Drobinie – etap II

Inwestor

Miejsko-Gminna Biblioteka Publiczna
ul. Rynek 1, 09-210 Drobin

Adres inwestycji

Drobin ul. Rynek, dz. nr ewid. 757, 756/5, 756/4

Projektant/ Podpis

mgr inż. Tomasz Ruszkowski
upr. nr MAZ/0159/PWOK/03

Asystentki projektanta

inż. Magdalena Koczaska

Temat: rysunku

PROFIL PODŁUŻNY 2

Skala
1 : 50

Data
24 10 2008

Numery
7