


Przekrój przez drogę gminną 1:50

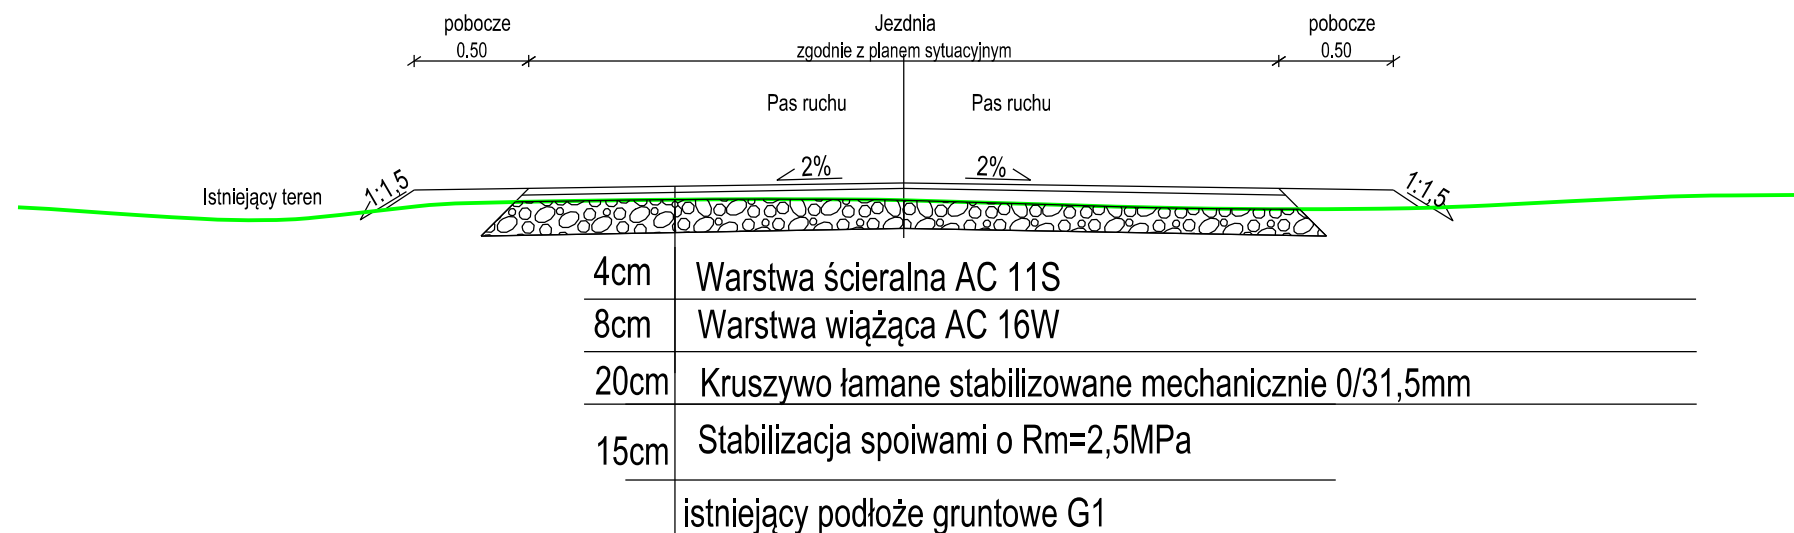

Nawierzchnia zjazdu 1:100



PROJEKT	PRZEBUDOWA DRÓG NA TERENIE GMINY DROBIN		
ADRES	GMINA DROBIN dz ew 100,117obr Wrogocin		
FAZA	PROJEKT WYKONAWCZY		
INWESTOR	 Urząd Miasta i Gminy ul. Marszałka Piłsudskiego 12 09-210 Drobin		
WYKONAWCA DOKUMENTACJI	Pracownia Projektowa "RoadWay" Grzegorz Kowalik ul. Klimontowska 15b 04-672 Warszawa tel. 660 42 46 44, fax (22) 740 41 52		
TYTUŁ RYSUNKU	Przekrój normalny		
PROJEKTANT	mgr inż. Grzegorz KOWALIK upr. nr LUB/0207/POOD/08	Podpis	
SPRAWDZAJĄCY	mgr inż. Rafał GRUDNIEWICZ upr. nr MAZ/0168/POOD/11	Podpis	
Skala 1:	Rewizja: 0	Data 30-12-2014	Numer rysunku: 2