



# Szczegóły A


### Przekrój normalny przez drogę gminną bez chodników

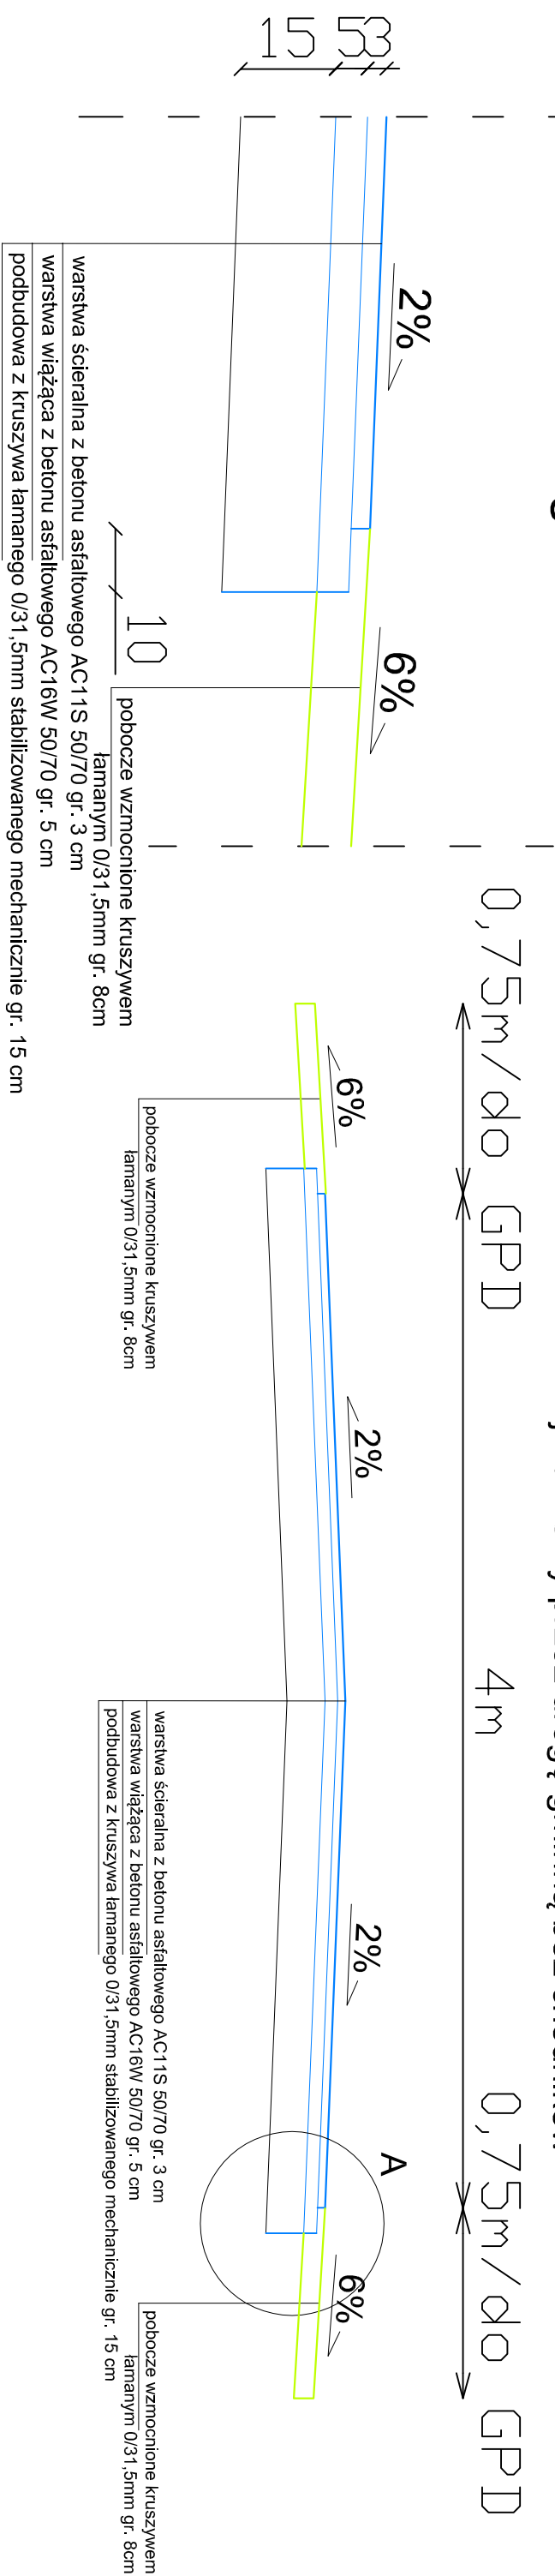


### Przekrój normalny przez drogę gminną z chodnikiem dwustronnym

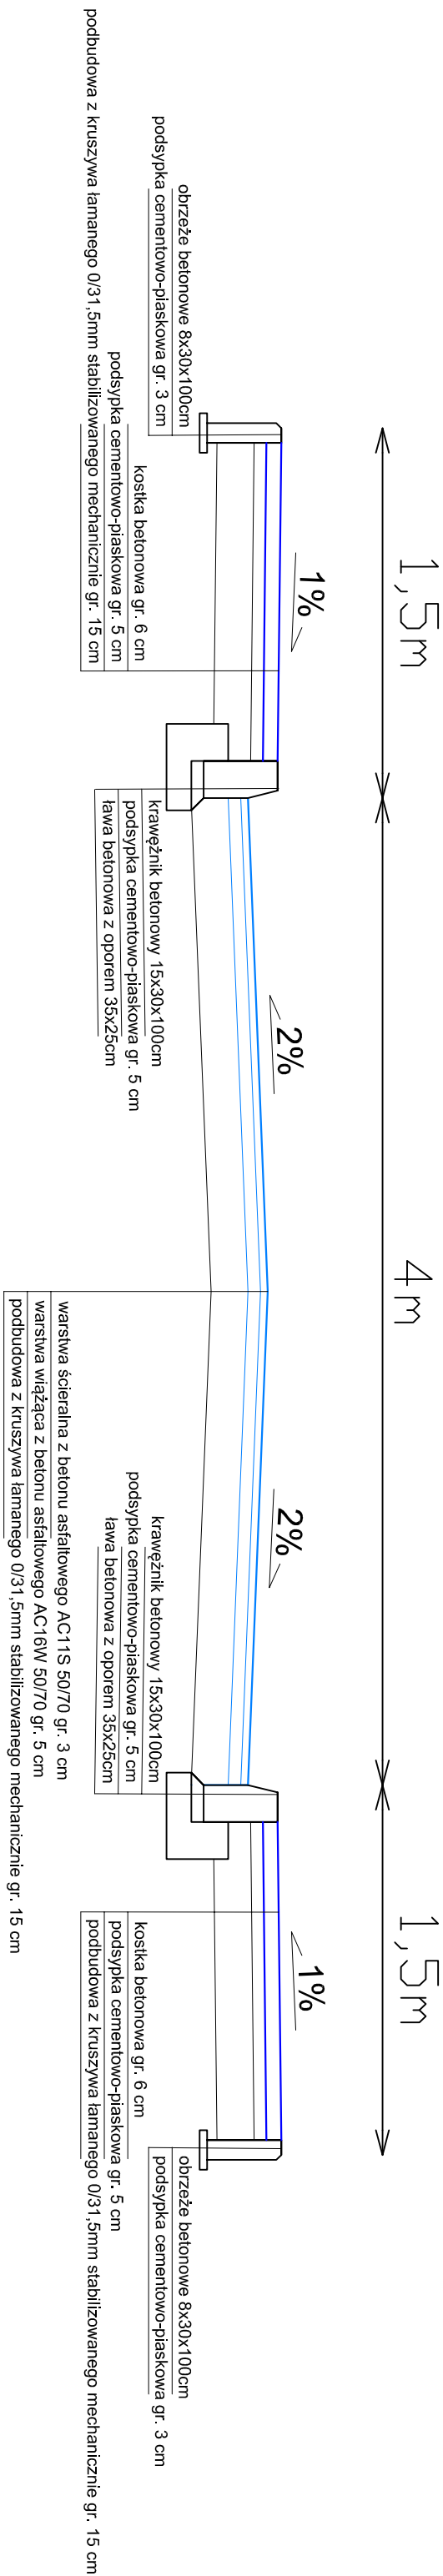

### Przekrój normalny przez drogę gminną z chodnikiem jednostronnym

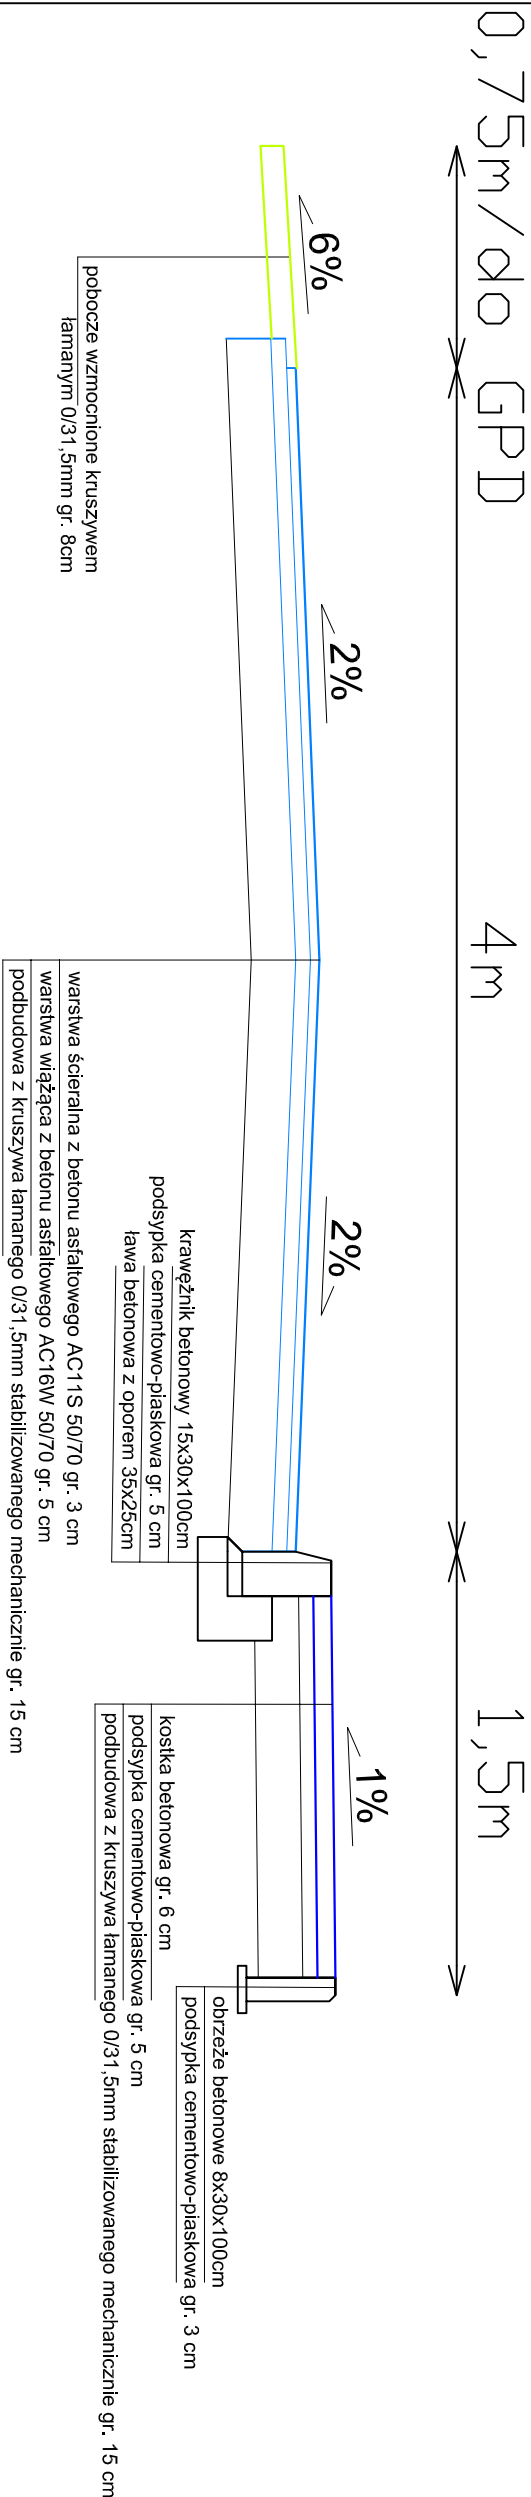

	<b>Usługi Projektowe SC F. Rywiński, L. Rywińska-Nowak</b>				
	<b>Przebudowa drogi gminnej nr 230532W w sołectwie Rogoźnik, w mjeśc. Rogoźnik, gm. Drobin</b>				
<b>ZAMAWIAJĄCY</b>	<b>Miasto i Gmina Drobin</b>			<b>BRANŻA</b>	<b>drog.</b>
<b>NAZWA RYSUNKU</b>	<b>Przekroje normalne</b>				<b>SKALA</b> 1:25 1:10
<b>OPRACOWAŁ</b>	<b>NAZWISKO</b>	<b>NR UPN</b>	<b>SPECJALNOŚĆ</b>	<b>PODPIS</b>	<b>DATA</b>
<b>PROJEKTOWAŁ</b>	Tomasz Dudkiewicz	drogi			2016
<b>SPRAWDZIŁ</b>	Franciszek Rywiński	drogi			NR RYS. 3.0