



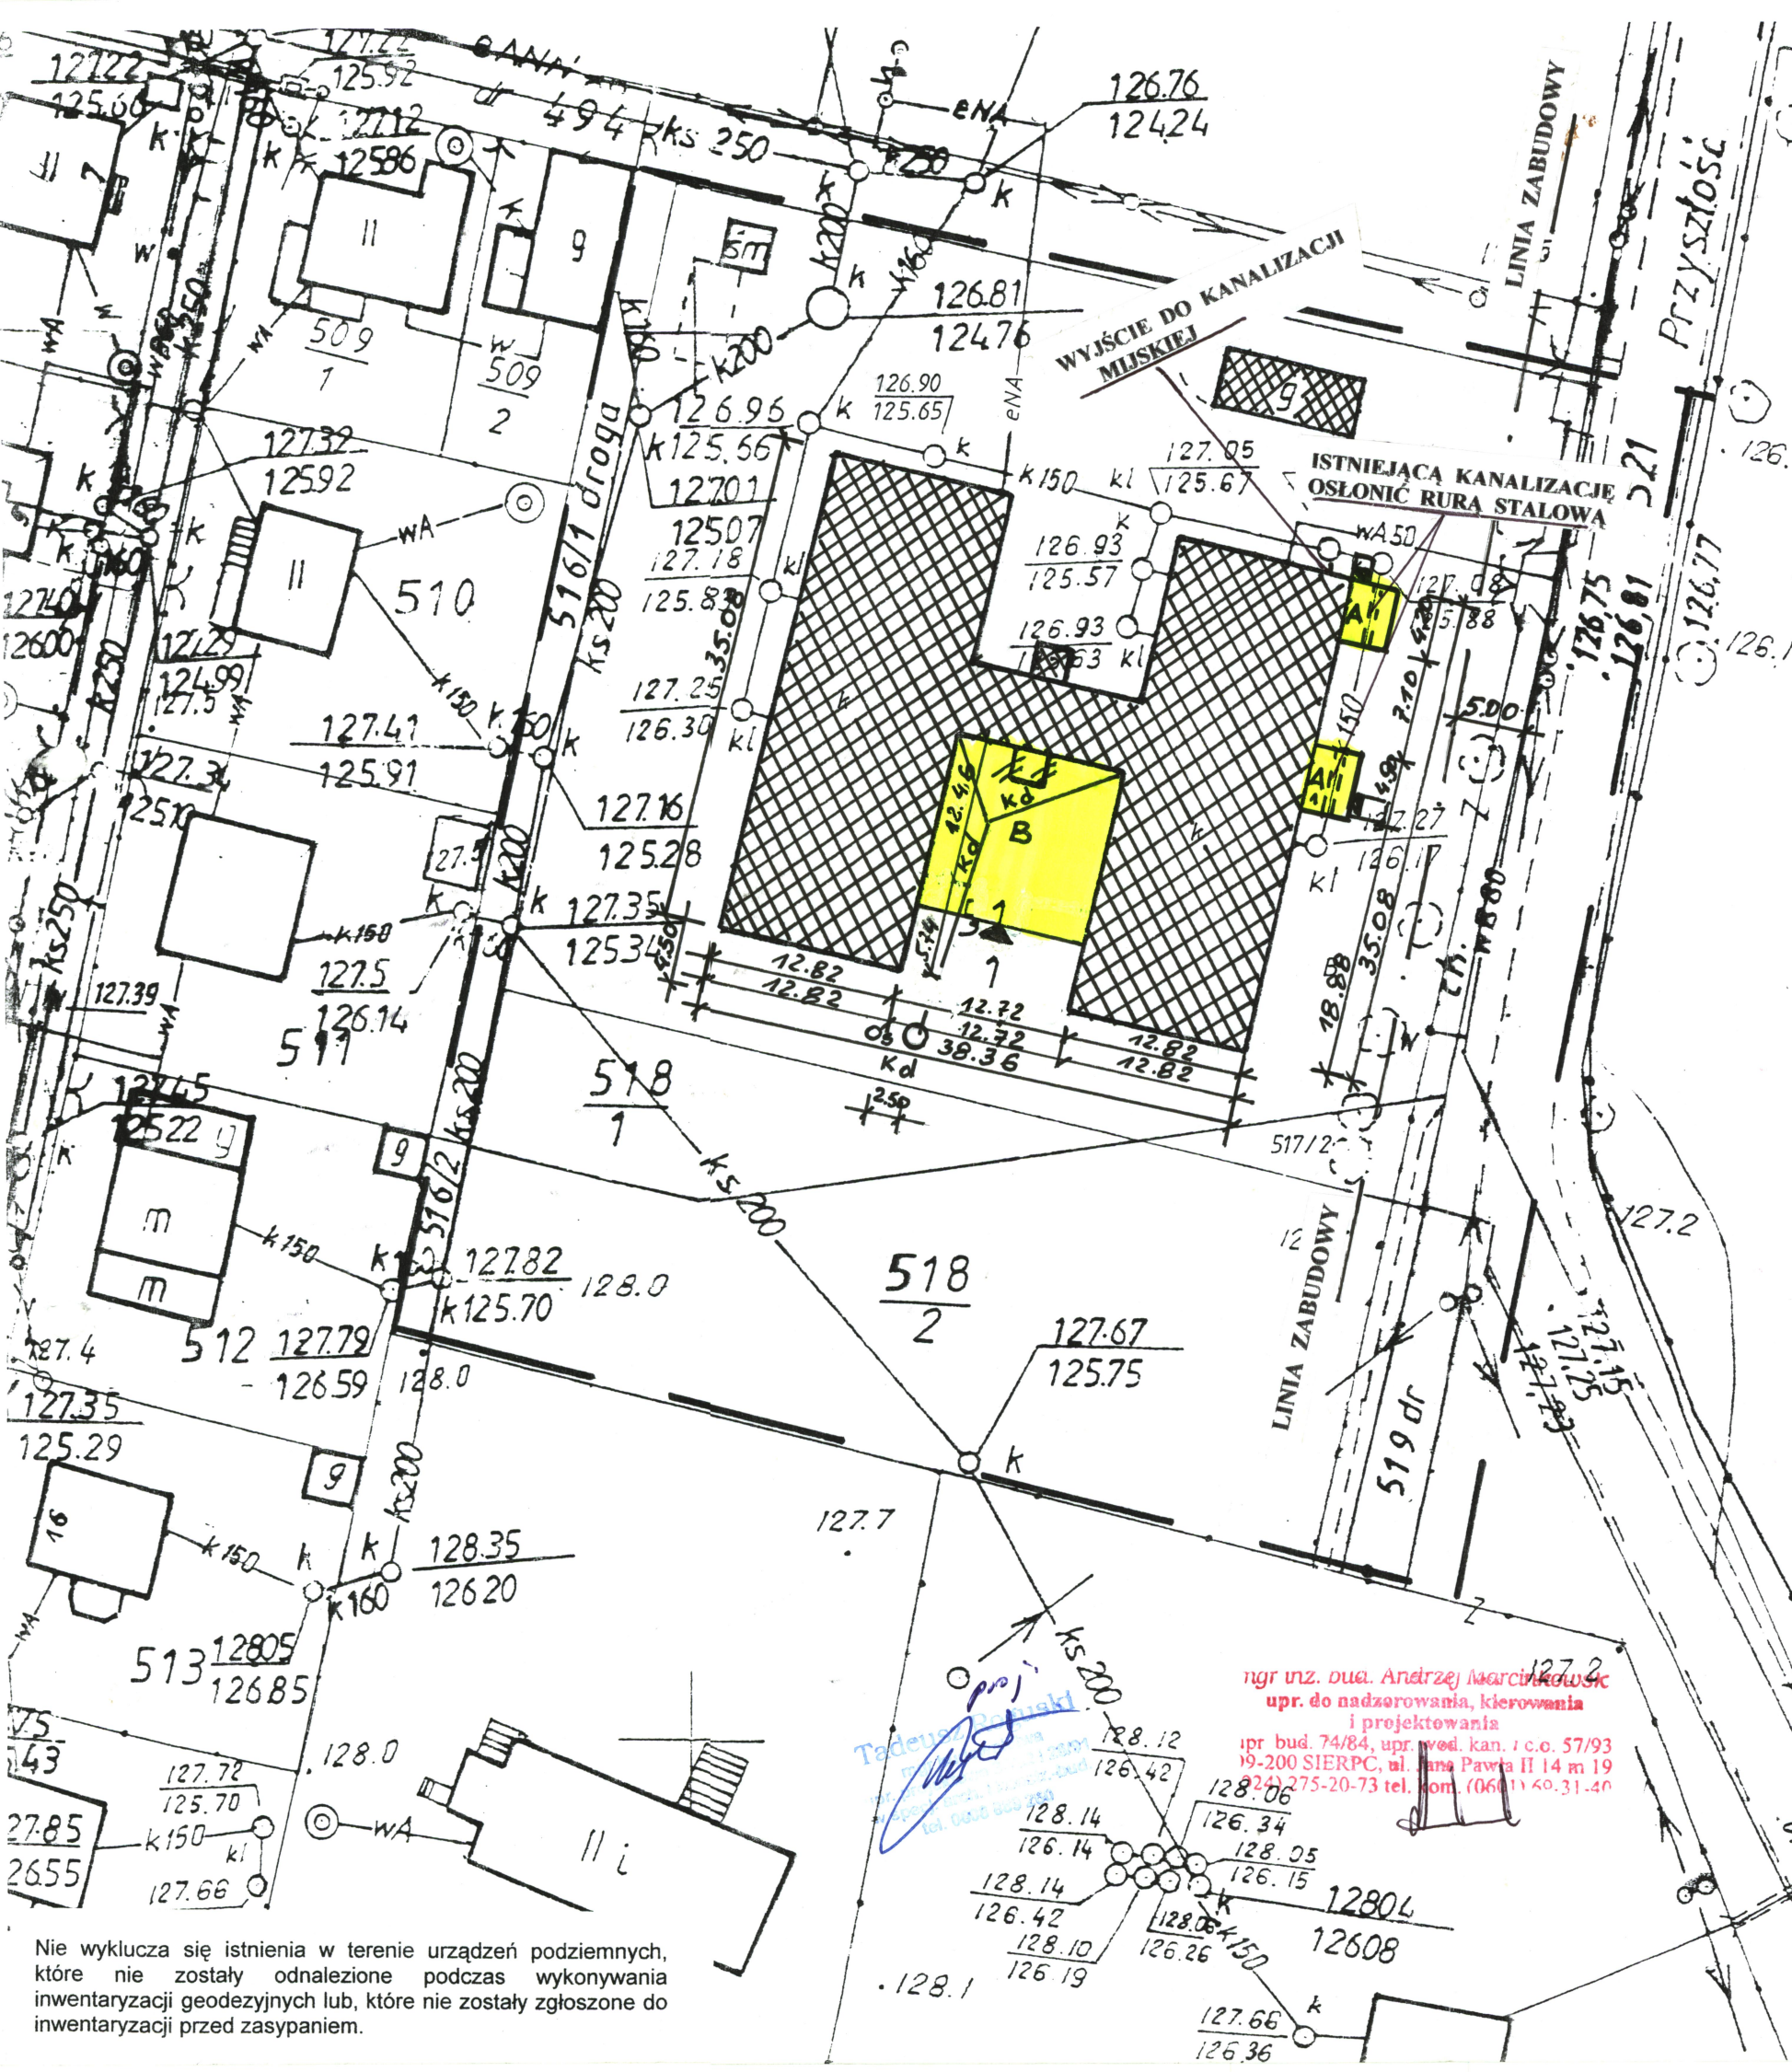

STAROSTA PŁOCKI
Oświadczam, że Dokument Geodezyjno-Kartograficzny przy Starostwie Powiatowym w Płocku 09-400 Płock, ul. Bielska 59, w obszarze oznaczonym linią... potwierdza i terenie aktualności treści mapy zasadniczej. Dokumenty potwierdzające aktualność przyjęta do zasobu datę... i zezwolenia na wydanie pod ni...
Niniejsze może służyć do celów projektowych.
Projektowane budowlane wymagające pozwolenia na budowę podlegają wytyczeniu i inwentaryzacji geodezyjnej przez jednostki uprawnione do wykonywania prac geodezyjnych.
Młock, dnia 13.10.2007
mgr inż. Edyta Bielska
Kierownik
Zdziału Powiatowego Zasad Geodezyjno-Kartograficznych

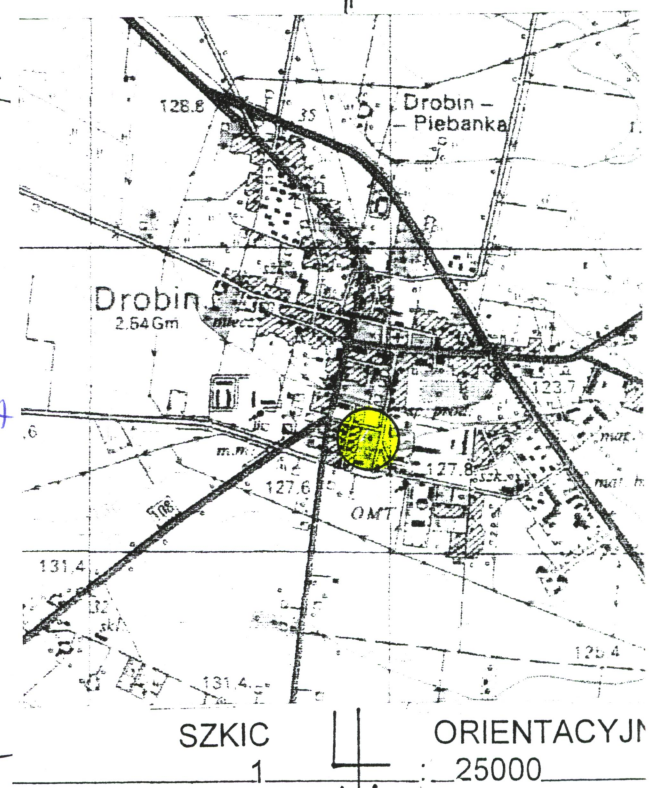

PLAN ZAGOSPODAROWANIA DZIAŁKI
Nr 517/1 w DROBINIE przy ul. PRZYSZŁOŚĆ 14

INWESTOR : URZĄD MIASTA I GMINY DROBIN
UL. PIŁSUDSKIEGO 12

PROJEKTOWANY

PRZEBUDOWA Z ROZBUDOWĄ BUDYNKU
MIĘJSKO - GMINNEGO PRZEDSZKOLA

A - DOBUDOWA WIATROŁAPU DO POMIESZCZEŃ REHABILITACJI
A1 - DOBUDOWA WIATROŁAPU DO POMIESZCZEŃ PRZEDSZKOLA
B - DOBUDOWA SALI DO ZAJĘĆ REKREACYJNYCH DLA PRZEDSZKOLA

Kd - KANALIZACJA DESZCZOWA z rur PCW Ø 160
Os Kd - OSADNIK KANALIZACJI DESZCZOWEJ Z ŻELBETOWYCH KRĘGÓW BETONOWYCH Ø 1500

ISTNIEJĄCE

- k - ISTNIEJĄCY BUDYNEK PRZEDSZKOLA
- g - BUDYNEK GOSPODARCZY
- śm - ŚMIETNIK
- K - PRZYŁĄCZE KANALIZACYJNE
- WA 50 - PRZYŁĄCZE WODOCIĄGOWE

POZWOZNAWCA DO SPRAW ZABEZPIECZEŃ PRZECIWOPOŻAROWYCH
mgr inż. wst. sp. mgr inż. Henryk Bałanowski
ul. Włocławska 436/2001
Kutno
Zgodność projektu z wymaganiami ochrony przeciwpożarowej
bez uwag
13.10.2007

STAROSTA PŁOCKI
ZATWIERDZAM
załącznik do decyzji
nr 4321/09
z dnia 13.10.2007
z up. STAROSTY
mgr inż. Halina Dąbrowska
Dyrektor Wydziału Architektury i Budownictwa

"GEOKAR"
USŁUGI GEODEZYJNE, KARTOGRAFICZNE I PROJEKTOWE
Lesław Wójcik
09-470 BODZANÓW
ul. Kałęcia Józefa Poniatowskiego 2
tel. 260-73-27
NIP 774-161-50-17,regon 611414987

SIERPC - LUTY - 2009 ROK

Opracował :
mgr inż. bud. Andrzej Marciniakowski
upr. do nadzoru, kierowania i projektowania
ipr bud. 74/84, upr. wód kan. i c.o. 57/93
19-200 SIERPC, ul. Jana Pawła II 14 m 19
024) 275-20-73 tel. kom. (060) 111 11 11

mgr inż. bud. Andrzej Marciniakowski
mgr inż. bud. Jacek Łojek
mgr inż. bud. Jacek Łojek
upr. wyk. 187/76
upr. pro. 187/82

MAPA DO CELÓW PROJEKTOWYCH
SKALA 1 : 500 powstała przez powiększenie
ark. 252.321.143
DROBIN gm. Drobin działka nr 517/1

dn. 22.10.2007 r

Uzgodniono pod względem wymagań higienicznych i zdrowotnych bez zastrzeżeń (z zastrzeżeniami)

Lp. opinii 13
Data 08.04.09
mgr inż. Andrzej Marciniakowski
upr. do nadzoru, kierowania i projektowania
ipr bud. 74/84, upr. wód kan. i c.o. 57/93
19-200 SIERPC, ul. Jana Pawła II 14 m 19
024) 275-20-73 tel. kom. (060) 111 11 11

mgr inż. arch. Andrzej Marciniakowski
upr. budowlane do projektowania bez ograniczeń w specjalności architektonicznej
nr ewid. 116/Pt/89

Nie wyklucza się istnienia w terenie urządzeń podziemnych, które nie zostały odnalezione podczas wykonywania inwentaryzacji geodezyjnych lub, które nie zostały zgłoszone do inwentaryzacji przed zasypaniem.