




PRZEKRÓJ NORMALNY NR 1
 od hm 0+00 do hm 0+33,5 (profil nr.2, ciąg pieszo-jedny)

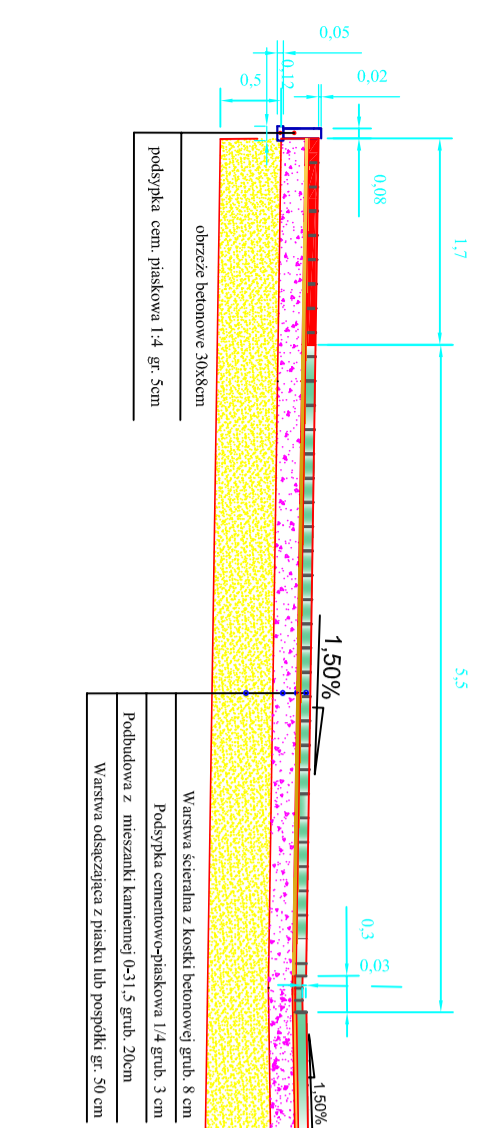

PRZEKRÓJ NORMALNY NR 3
 od hm 0+62,41 do hm 0+84,38 (profil nr.2, ciąg pieszo-jedny)

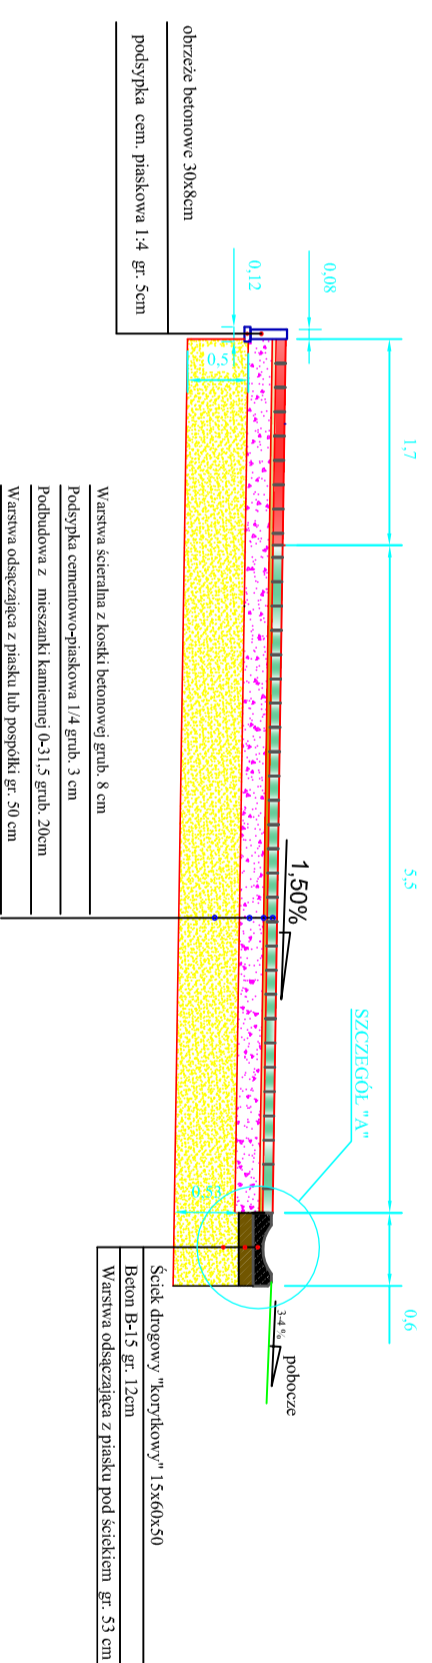

PRZEKRÓJ NORMALNY NR 2
 od hm 0+33,5 do hm 0+62,41 (profil nr.2, ciąg pieszo-jedny)

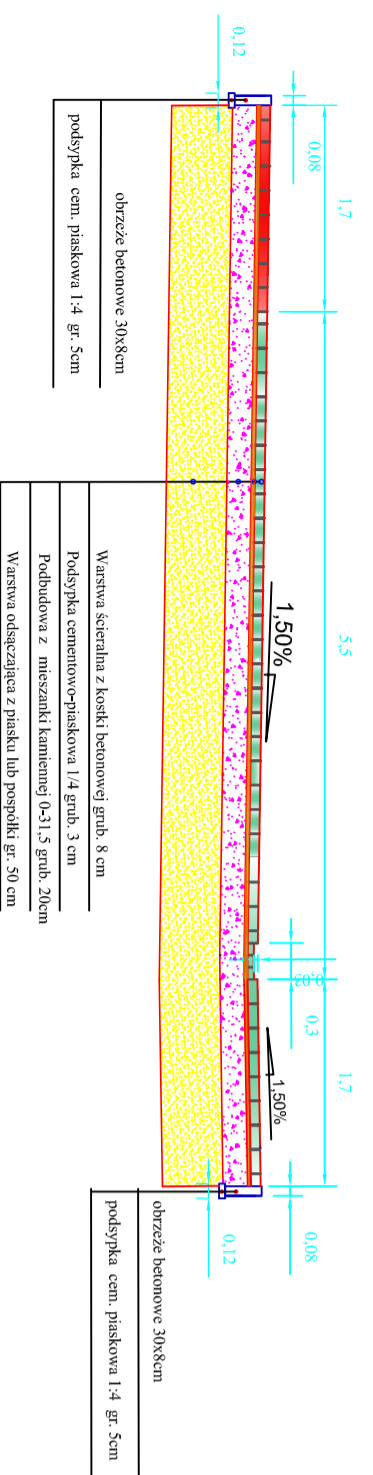

PRZEKRÓJ NORMALNY NR 4
 od hm 0+84,38 do hm 2+67,07 (profil nr.2, ciąg pieszo-jedny)

