




PRZEKRÓJ NORMALNY NR 5
od hm 2+67,07 do hm 4+50,3 (profil nr.2, ciąg pieszo-jedny)

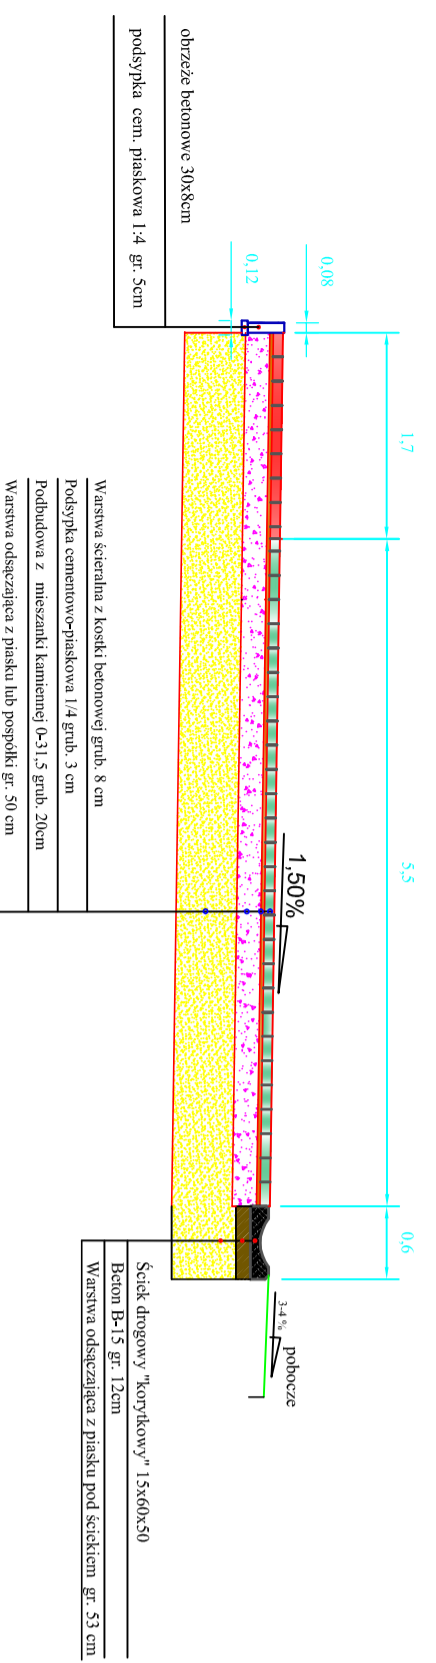


PRZEKRÓJ NORMALNY NR 6
od hm 4+50,3 do hm 0+00 (profil nr.2, ciąg pieszo-jedny)

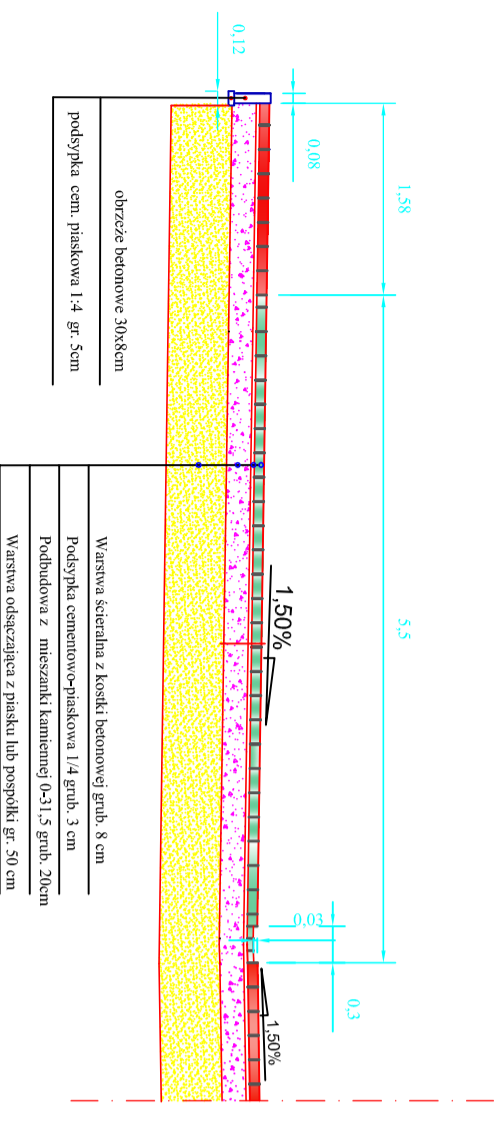

PRZEKRÓJ NORMALNY NR 7
od hm 0+16,6 do hm 0+92,54 (profil nr. 1, ciąg pieszo-jedny)

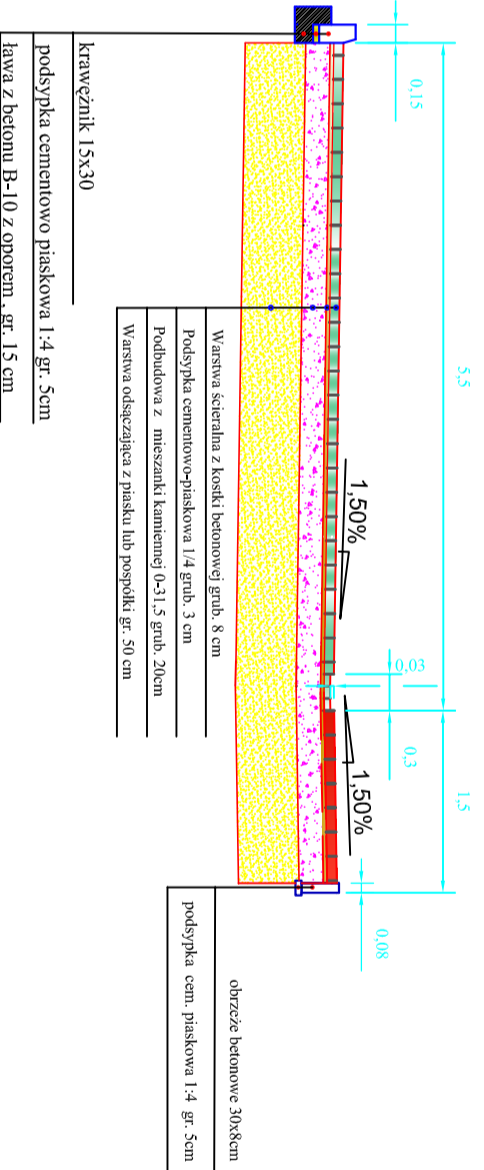

PRZEKRÓJ NORMALNY NR 8
od hm 1+11 do hm 2+84,43
(profil nr. 1, chodnik przy ul. Sierpeckiej)

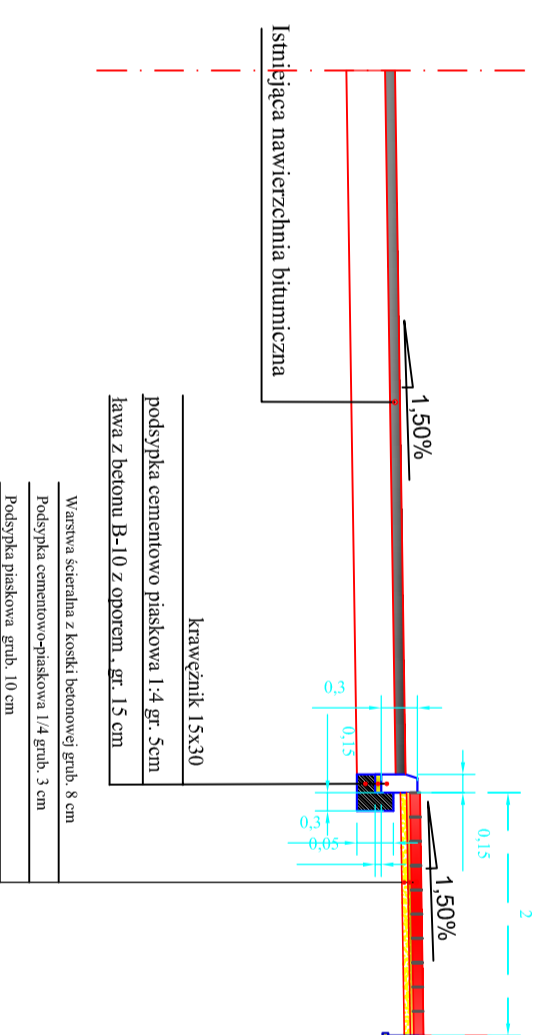

PROJEKTOWANIE I NADZORY	
Inż. Leszek Pietrzak 09-407 Plock, ul. Targowa 18c	
Przebudowa ulicy Powstańca Syczeńskiego wraz z budową chodnika przy ul. Sierpeckiej w m. Doblin	
PRZEKROJE NORMALNE - rys. zamienny	
Projektant:	Inż. Leszek Pietrzak
Skala	1:50
Rys. Nr.	