



UWAGA;
 POSADOWIENIE PROJEKTOWANEGO
 FUNDAMENTU NA RZĘDNEJ 110 cm p.p.t
 tj. GŁĘBOKOŚCI ISTNIEJĄCEGO

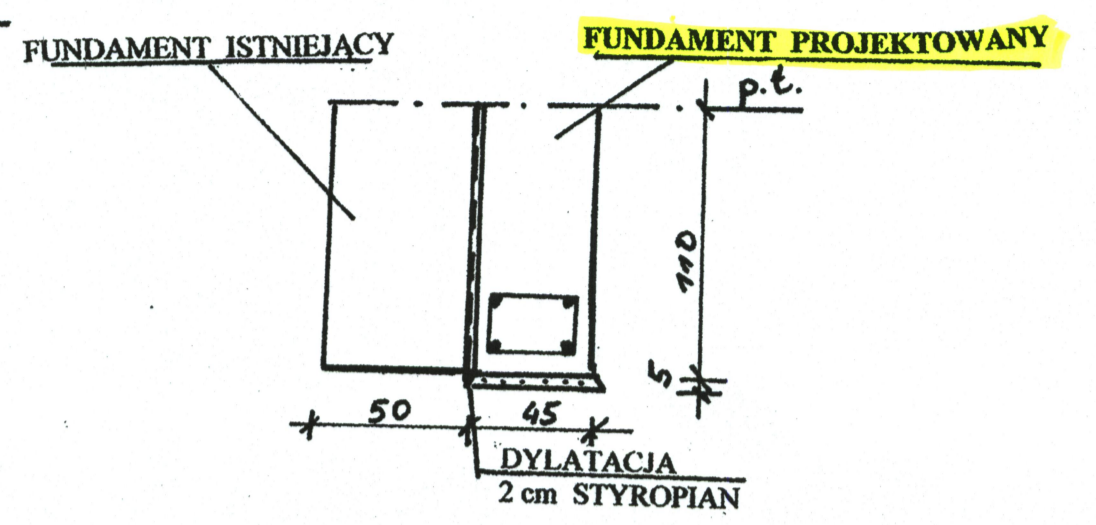

STOPA ŻELBETOWA 80 x 80 cm
 POD SŁUPY, ZBROJONA KRZYŻOWO
 2 x 6 PRĘTAMI Ø 12 L = 74 cm

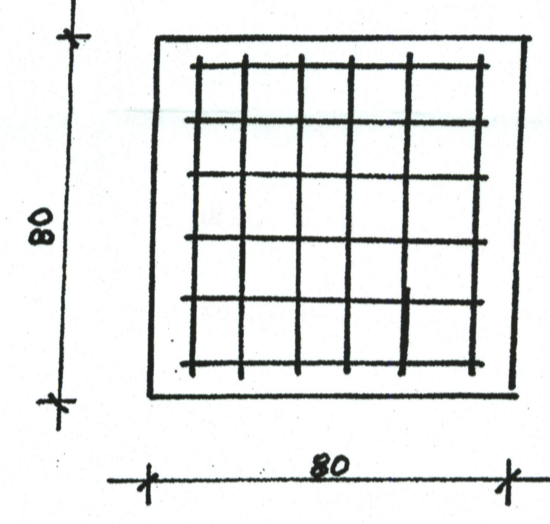

BETON B - 15
 STAL A₀ S10S Ra = 210
 A III 34 GS Ra = 310
 BETON PODKŁADOWY B - 10

■ CZĘŚĆ PROJEKTOWANA
□ CZĘŚĆ ISTNIEJĄCA

TEMAT	PRZEBUDOWA Z ROZBUDOWĄ BUDYNKU MIEJSKO - GMINNEGO PRZEDSZKOLA w DROBINIE	
ADRES	DROBIN ul. PRZYSZŁOŚĆ dz. nr 517/1 pow. Płock	
INWESTOR	URZĄD MIASTA i GMINY w DROBINIE UL. PIŁSUDSKIEGO 12	
OPRACOWAŁ:	DATA	Podpis
mgr inż. Andrzej Marcinkowski	STYCZEŃ 2009	
Skala: 1 : 100	RZUT FUNDAMENTÓW	Rys. nr. 2

*mgr inż. bud. Andrzej Marcinkowski
 upr. do nadzoru nad kierownictwem i projekcją
 upr. bud. 74/84, upr. inż. 14.0.57/93
 09-200 SIERPC, ul. Jana Pawła II 14 m 19
 0241 275-30-73 tel. kom. (0601) 60-31-40*

*Andrzej Julian Kojek
 mgr inż. bud. i inż. pow. 11/76
 upr. wyk. 11/76
 upr. proj. 11/76*

← CZĘŚĆ ISTNIEJĄCA | CZĘŚĆ PROJEKTOWANA | CZĘŚĆ PROJEKTOWANA | CZĘŚĆ ISTNIEJĄCA → ← CZĘŚĆ ISTNIEJĄCA | CZĘŚĆ PROJEKTOWANA →