



MAPA DO CELÓW PROJEKTOWYCH

Fragmety arkuszy mapy sytuacyjno-wysokościowej nr 252.232.181.182, 184.


skala 1:1000

W.iew. : mazowieckie
Powiat: płocki
Gmina: Drobin

Obiekt : Droga, Ciszewo - Maliszewko

Działki nr 90, 98, 106

Władzacy: GMINA DROBIN, działka nr 90 - Droga gminna
GMINA DROBIN, działka nr 106 - Droga wewnętrzna
MIASTO I GMINA DROBIN, działka nr 98 - Droga Gminna

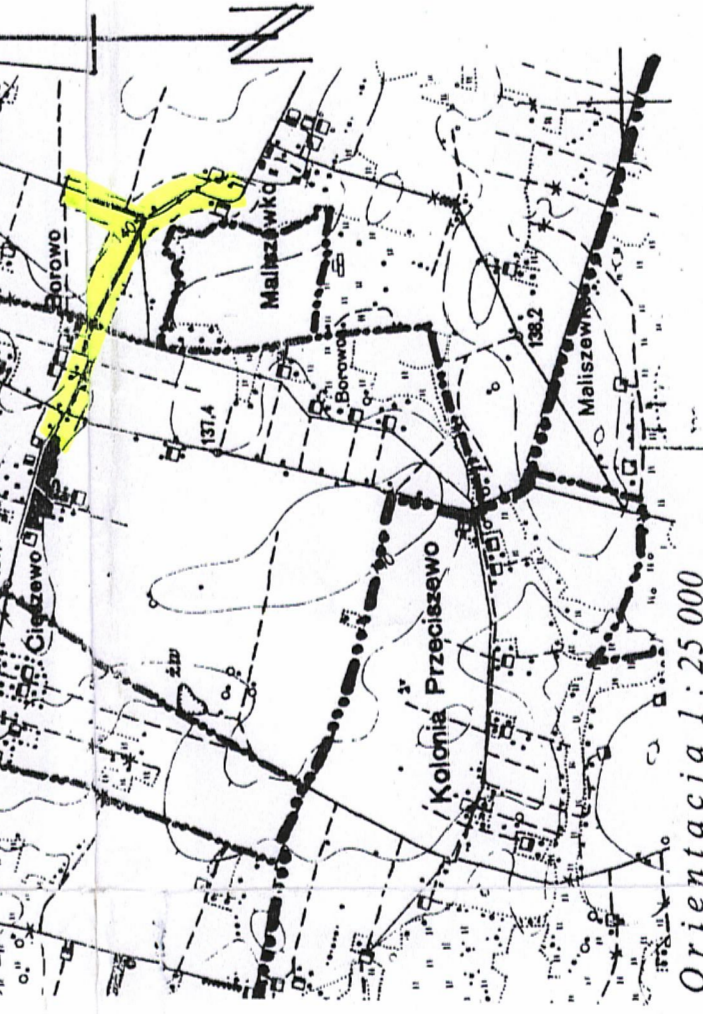

Orientacja 1:25 000

LEGENDA

- projektowana jezdnia
- projektowane zjazdy
- projektowane pobocza
- projektowane rowy
- projektowane spadki podłużne
- projektowane spadki poprzeczne o przekroju daszkowym
- j.w. leśn o przekroju jednostronnym
- istniejące drzewa do wycinki

Nie wyklucza się istnienia w terenie urządzeń podziemnych nie wykazanych na mapie, oraz urządzeń nie zgłoszonych do inwentaryzacji geodezyjnej przed zaszytaniem.

Granice na niniejszej mapie przedstawiają stan wg arkuszy mapy sytuacyjno-wysokościowej z roku 1992.

Rys. Nr 1
Projekt zagospodarowania
PLAN SITUACYJNY drogi
Projekt budowlany - techniczny
drogi gminnej nr 35 Ciszewo - Maliszewko.
powiat płocki, woj. Mazowieckie.
Inwestor: Urząd Miasta i Gminy Drobin
Projektant: Janina Drog inżynier: 10981 08.2003 r.

Janina Drog
Inżynier

Wysokość n.p.m. 108,80
25.08.04.