


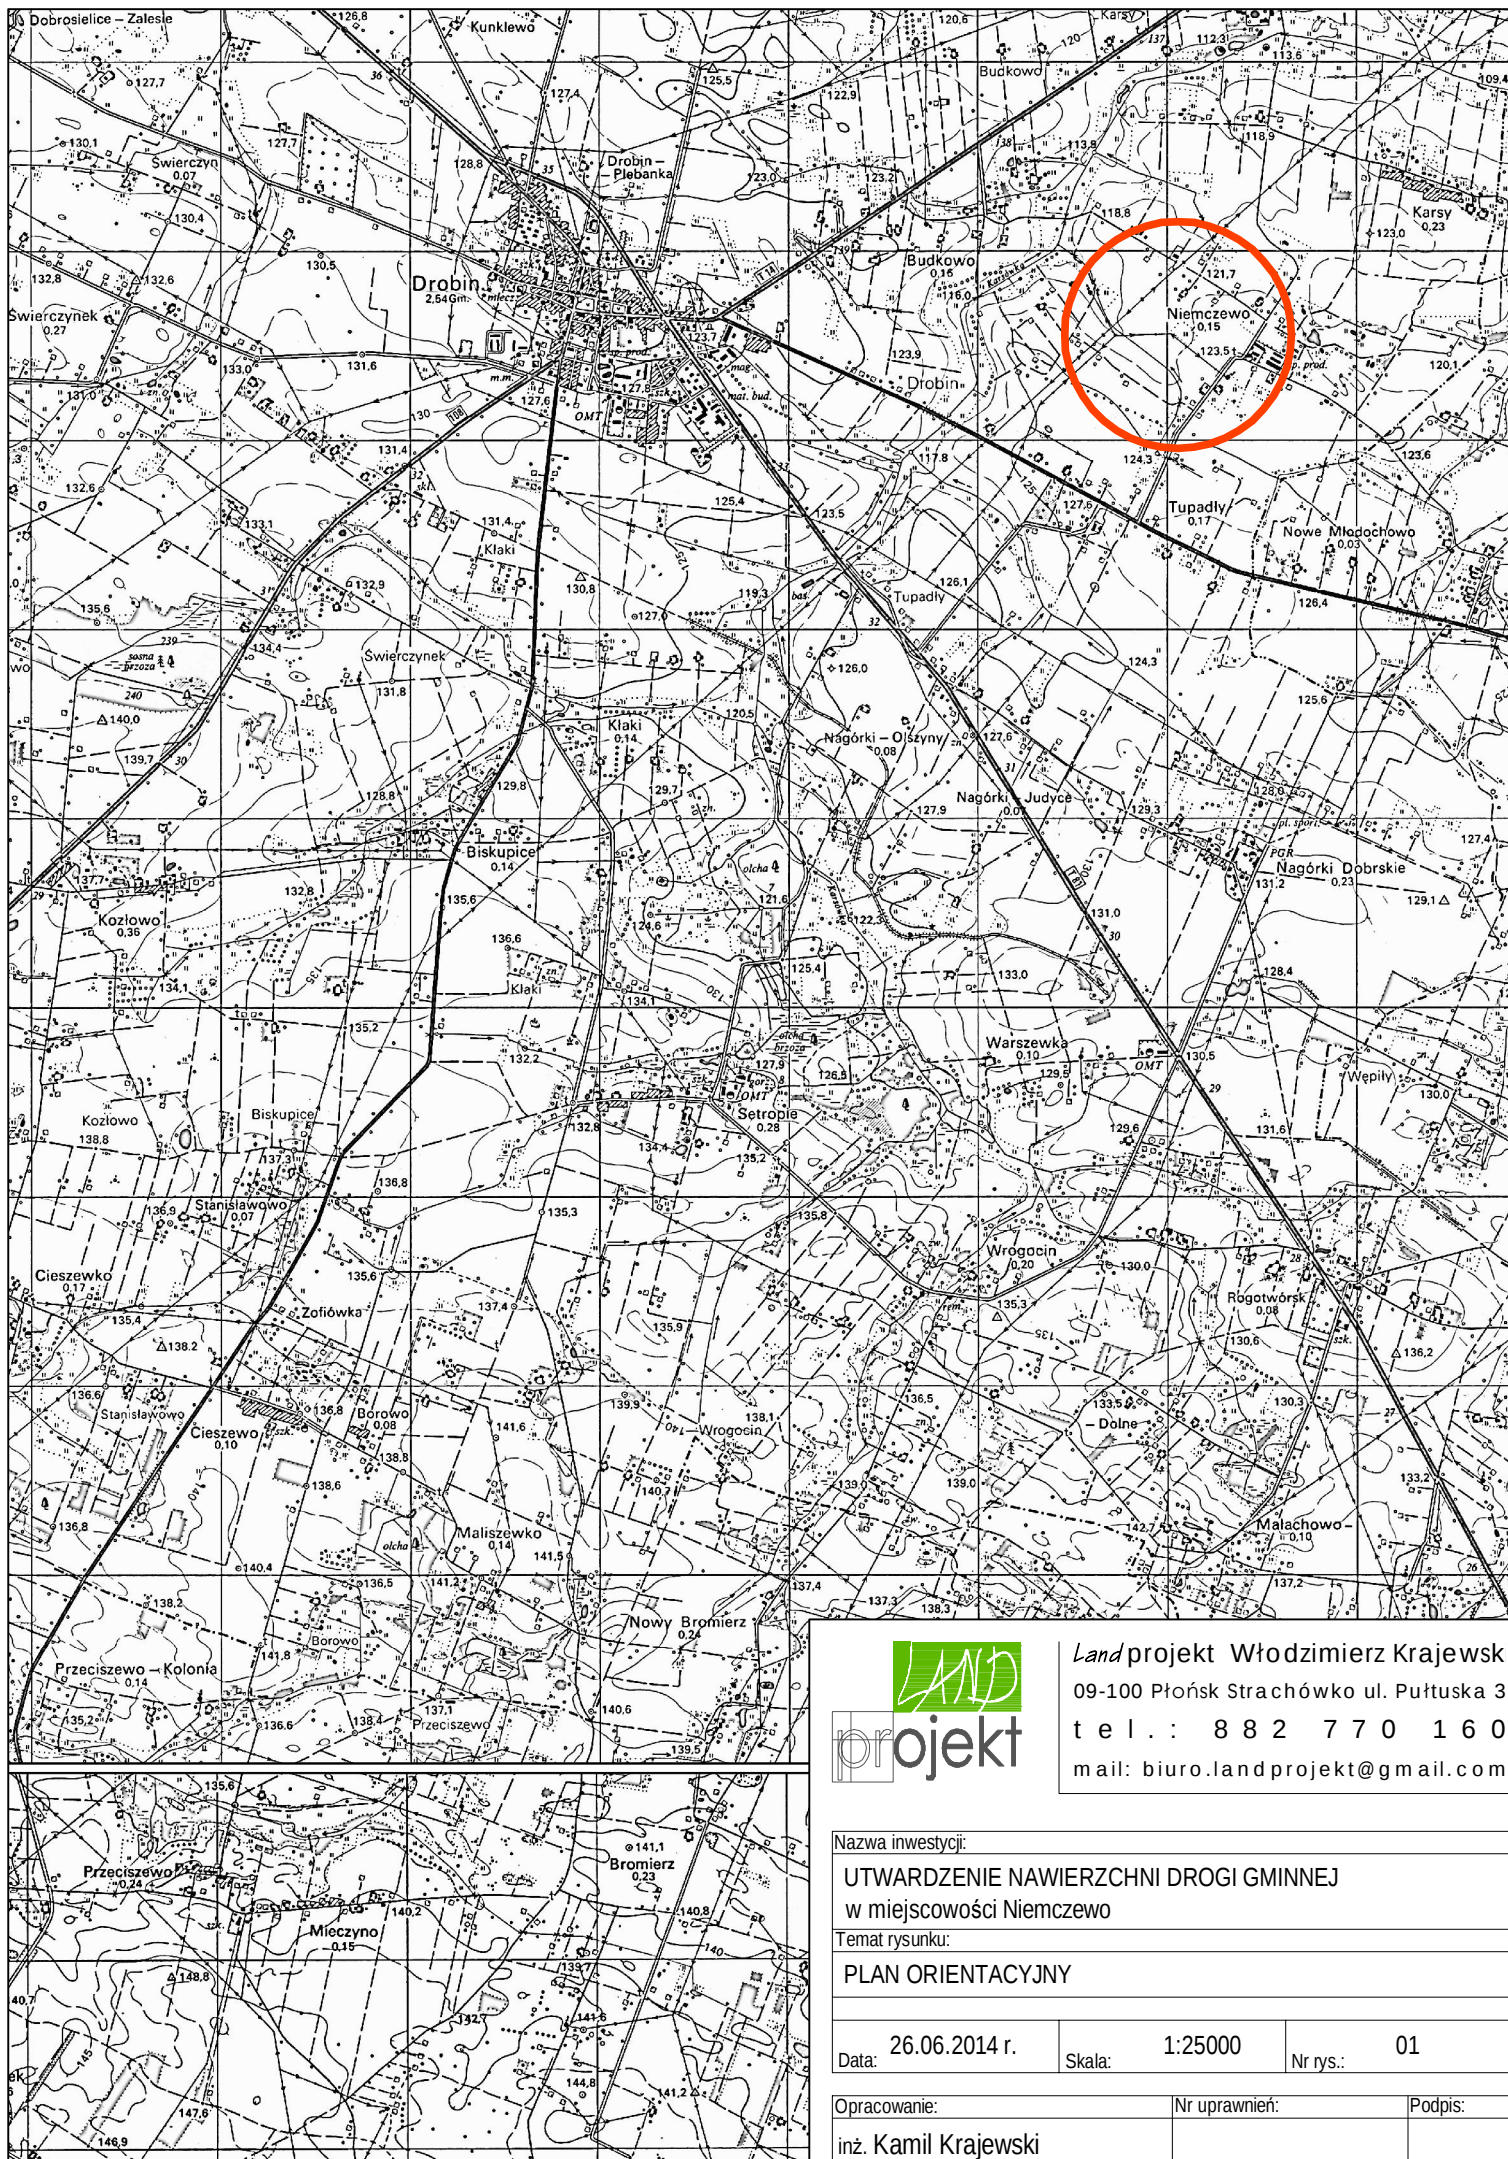

projekt

Landprojekt Włodzimierz Krajewski
09-100 Płońsk Strachówko ul. Pułtуска 3
t e l . : 8 8 2 7 7 0 1 6 0
mail: biuro.landprojekt@gmail.com

Nazwa inwestycji:

UTWARDZENIE NAWIERZCHNI DROGI GMINNEJ
w miejscowości Niemczewo

Temat rysunku:

PLAN ORIENTACYJNY

Data: 26.06.2014 r.

Skala: 1:25000


Nr rys.: 01

Opracowanie:

inż. Kamil Krajewski

Nr uprawnień:

Podpis:

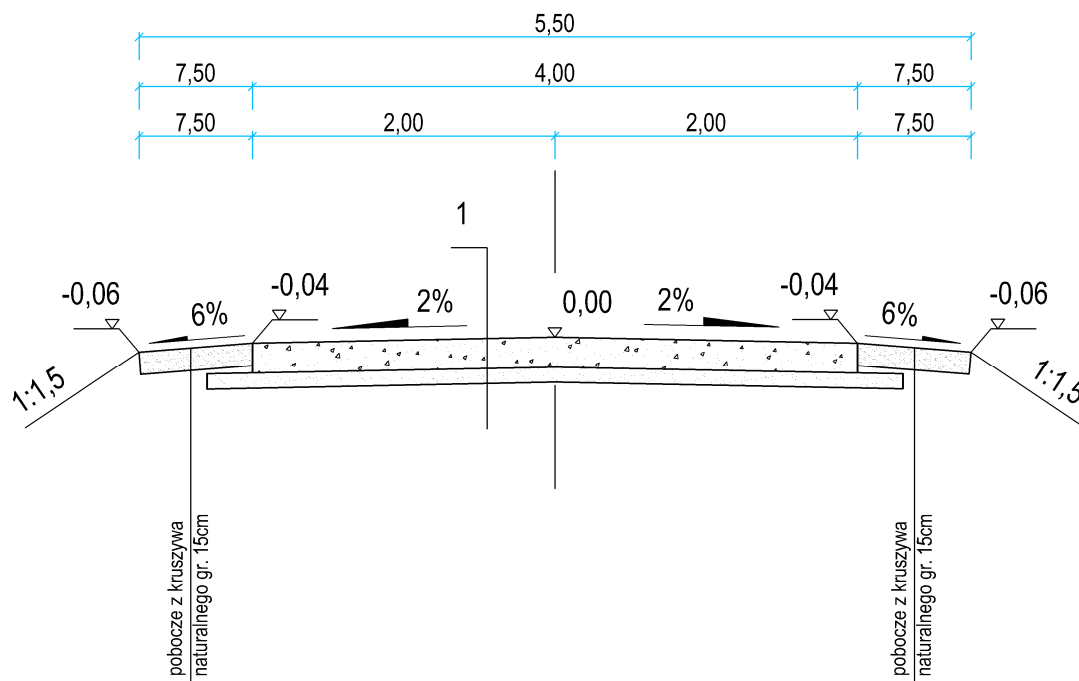

1

- górna warstwa podbudowy z kruszywa łamanego gr. 20 cm o uziarnieniu 0-31,5 mm stabilizowanego mechanicznie
- podbudowa pomocnicza z kruszywa naturalnego (30% pospółki, 70% piasku) gr. 10 cm stabilizowana mechanicznie



Landprojekt Kamil Krajewski
09-100 Płońsk Strachówko ul. Pułtуска 3
t e l . : 8 8 2 7 7 0 1 6 0
mail: biuro.landprojekt@gmail.com

Nazwa inwestycji:

UTWARDZENIE NAWIERZCHNI DROGI GMINNEJ
w miejscowości Niemczewo

Temat rysunku:

PRZEKRÓJ NORMALNY

Data: 26.06.2014 r.

Skala: 1:50

Nr rys.: 02

Opracowanie:

Nr uprawnień:

Podpis:

inż. Kamil Krajewski

DROGA GMINNA W MIEJSCOWOŚCI NIEMCZEWO

