


PROJEKT STAŁEJ ORGANIZACJI RUCHU

ul. Powstania Styczniowego i ul. Sierpecka

w Drobinie

skala 1:1000

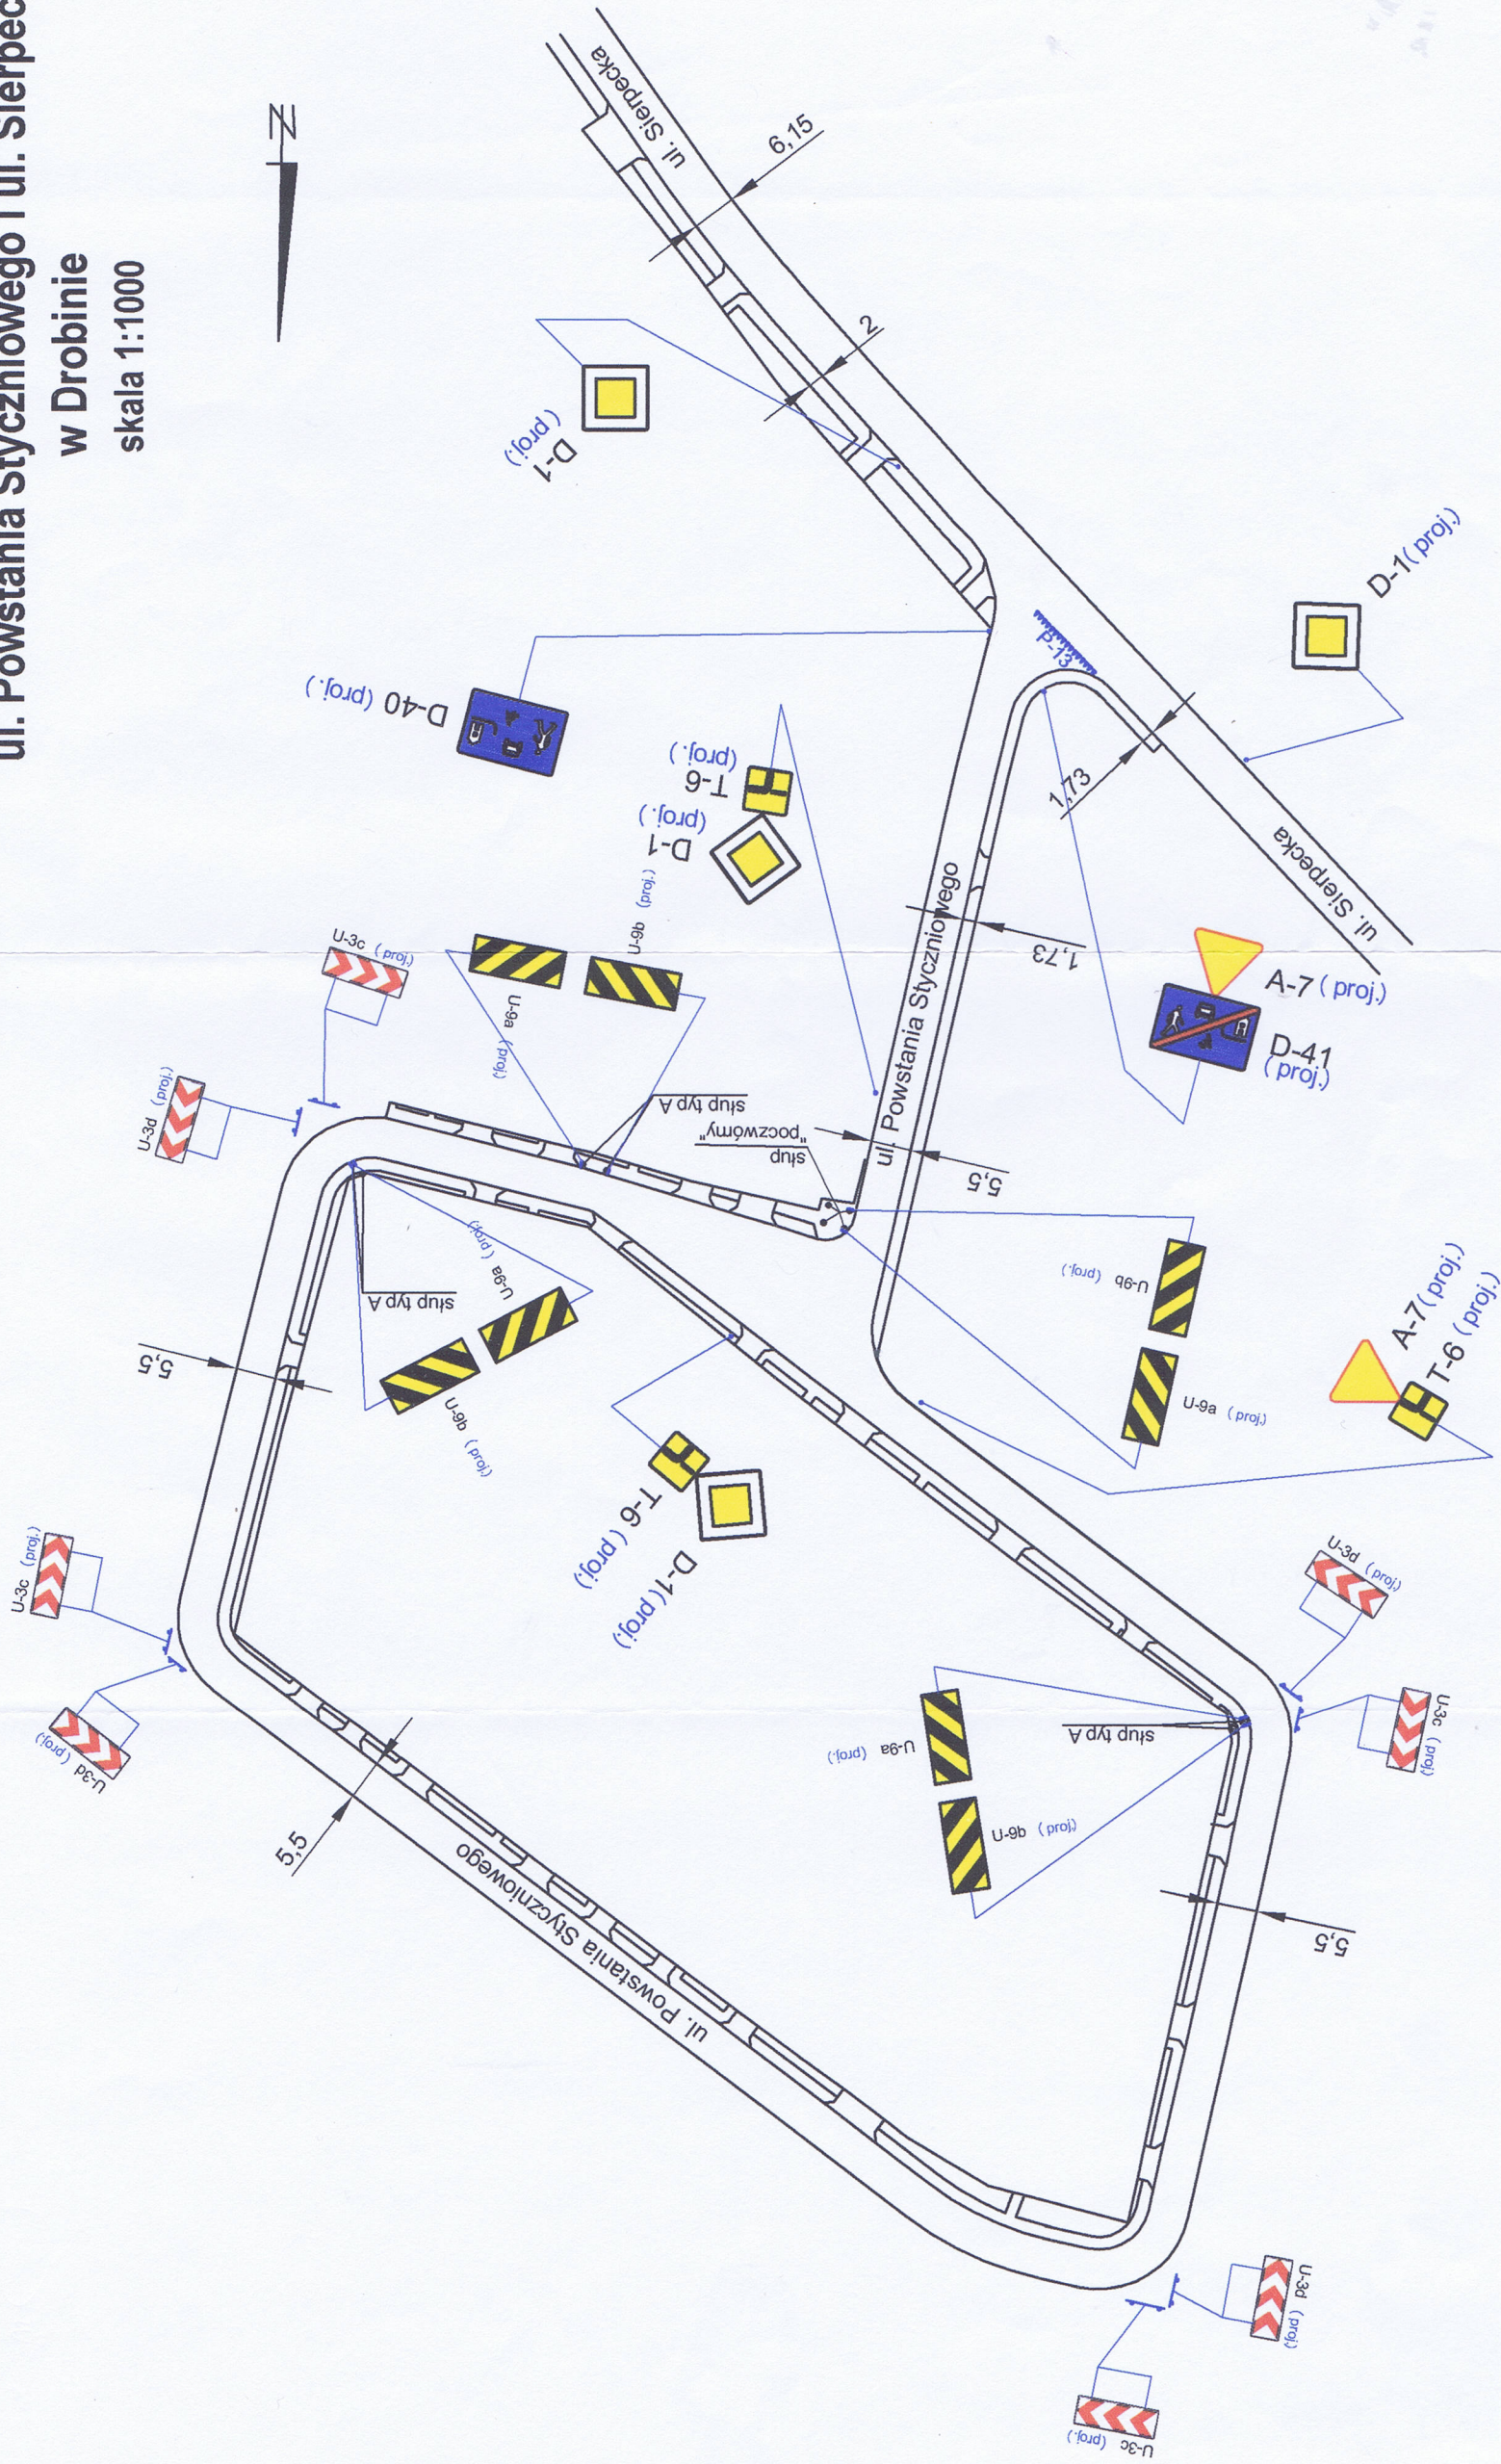

Opracował
inż. Leszek Juckiewicz

Sprawdził
inż. Leszek Pletrzak