

Skala 1:100:1000

LEGENDA:

- Teren
- Niveleta
- - - Rów prawy
- - - Rów lewy
- Rów obustronny

Skrzyżowania z drogami o utwardzonej nawierzchni:

- ▤ po prawej stronie
- ▥ po lewej stronie

Skrzyżowania z drogami o nieutwardzonej nawierzchni:


- ▤ po prawej stronie
- ▥ po lewej stronie

Zjazdy:

- ▷ po prawej stronie
- ◁ po lewej stronie


Instalacje


- Przepusty
- ⤴ Szczyt łuku pionowego

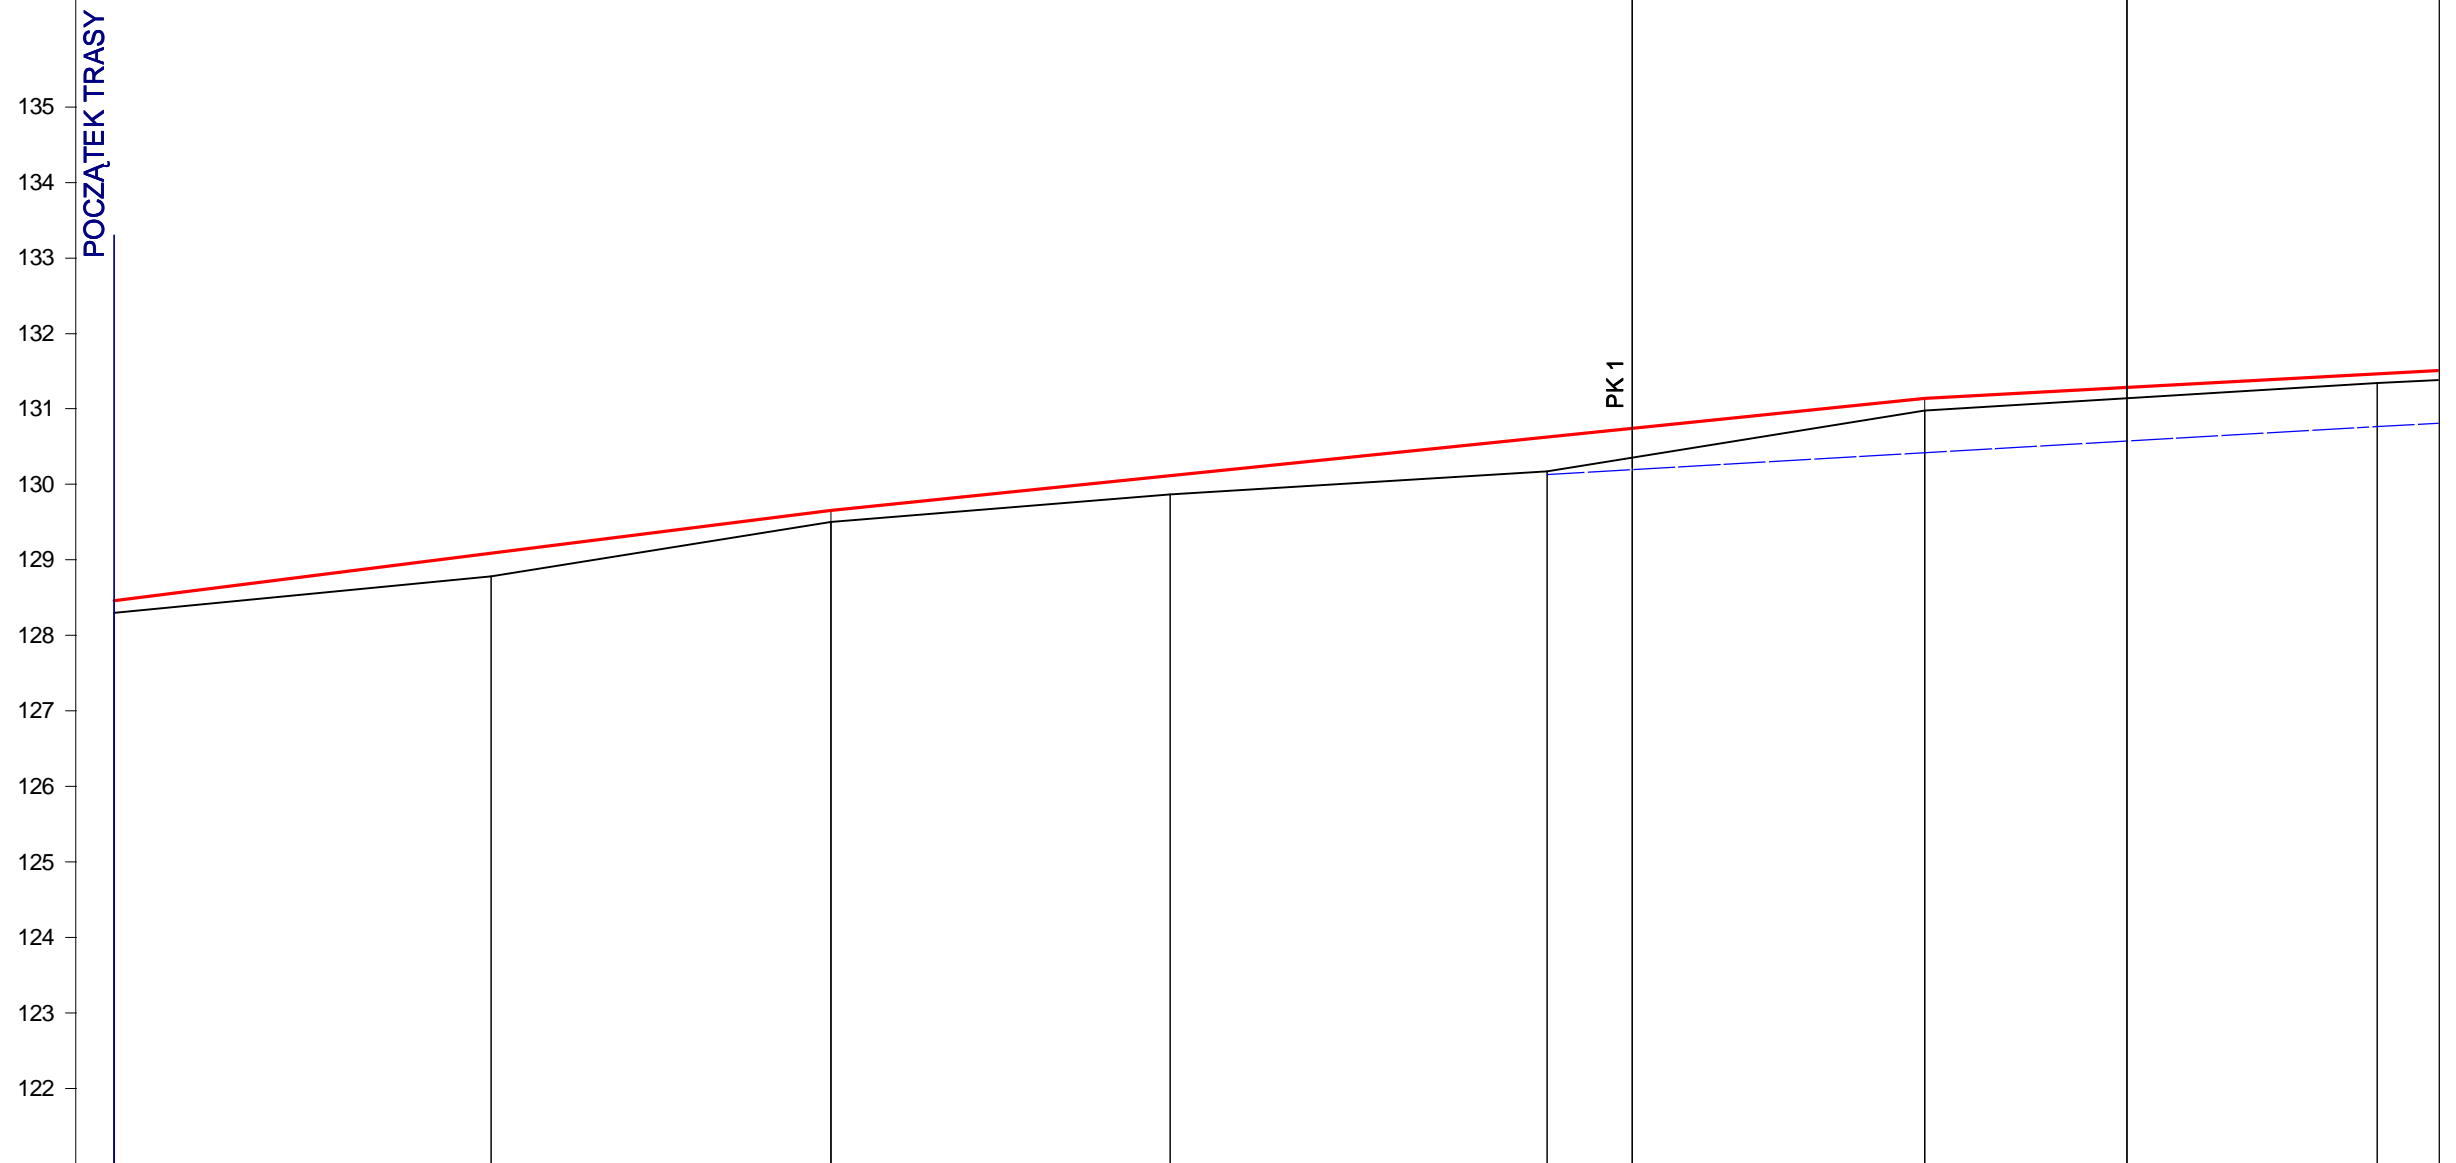



P.p. = 121,0 m n.p.m.


RODZAJ NAWIERZCHNI	istniejąca nawierzchnia żwirowa									
RÓŻNICE RZĘDNYCH (Zn-Zt)	+0,16	+0,31	+0,16	+0,25	+0,46	+0,39	+0,16	+0,14	+0,12	
RZĘDNE NIWELETY NAWIERZCHNI	128,46	129,09	129,66	130,12	130,63	130,74	131,14	131,28	131,46	
POCHYLENIA PODŁUŻNE I ŁUKI PIONOWE	1,26%		1,02%				0,54%			
RZĘDNE TERENU (ISTNIEJĄCEJ NAWIERZCHNI)	128,30	128,78	129,50	129,87	130,17	130,35	130,98	131,14	131,34	
PROSTE I ŁUKI POZIOME	P=371,45									
ODLEGŁOŚCI	0,00	50,00	95,00	140,00	190,00	191,25	230,00	296,80	300,00	
PIKIETAŻ	0+000		0+100			0+200				0+

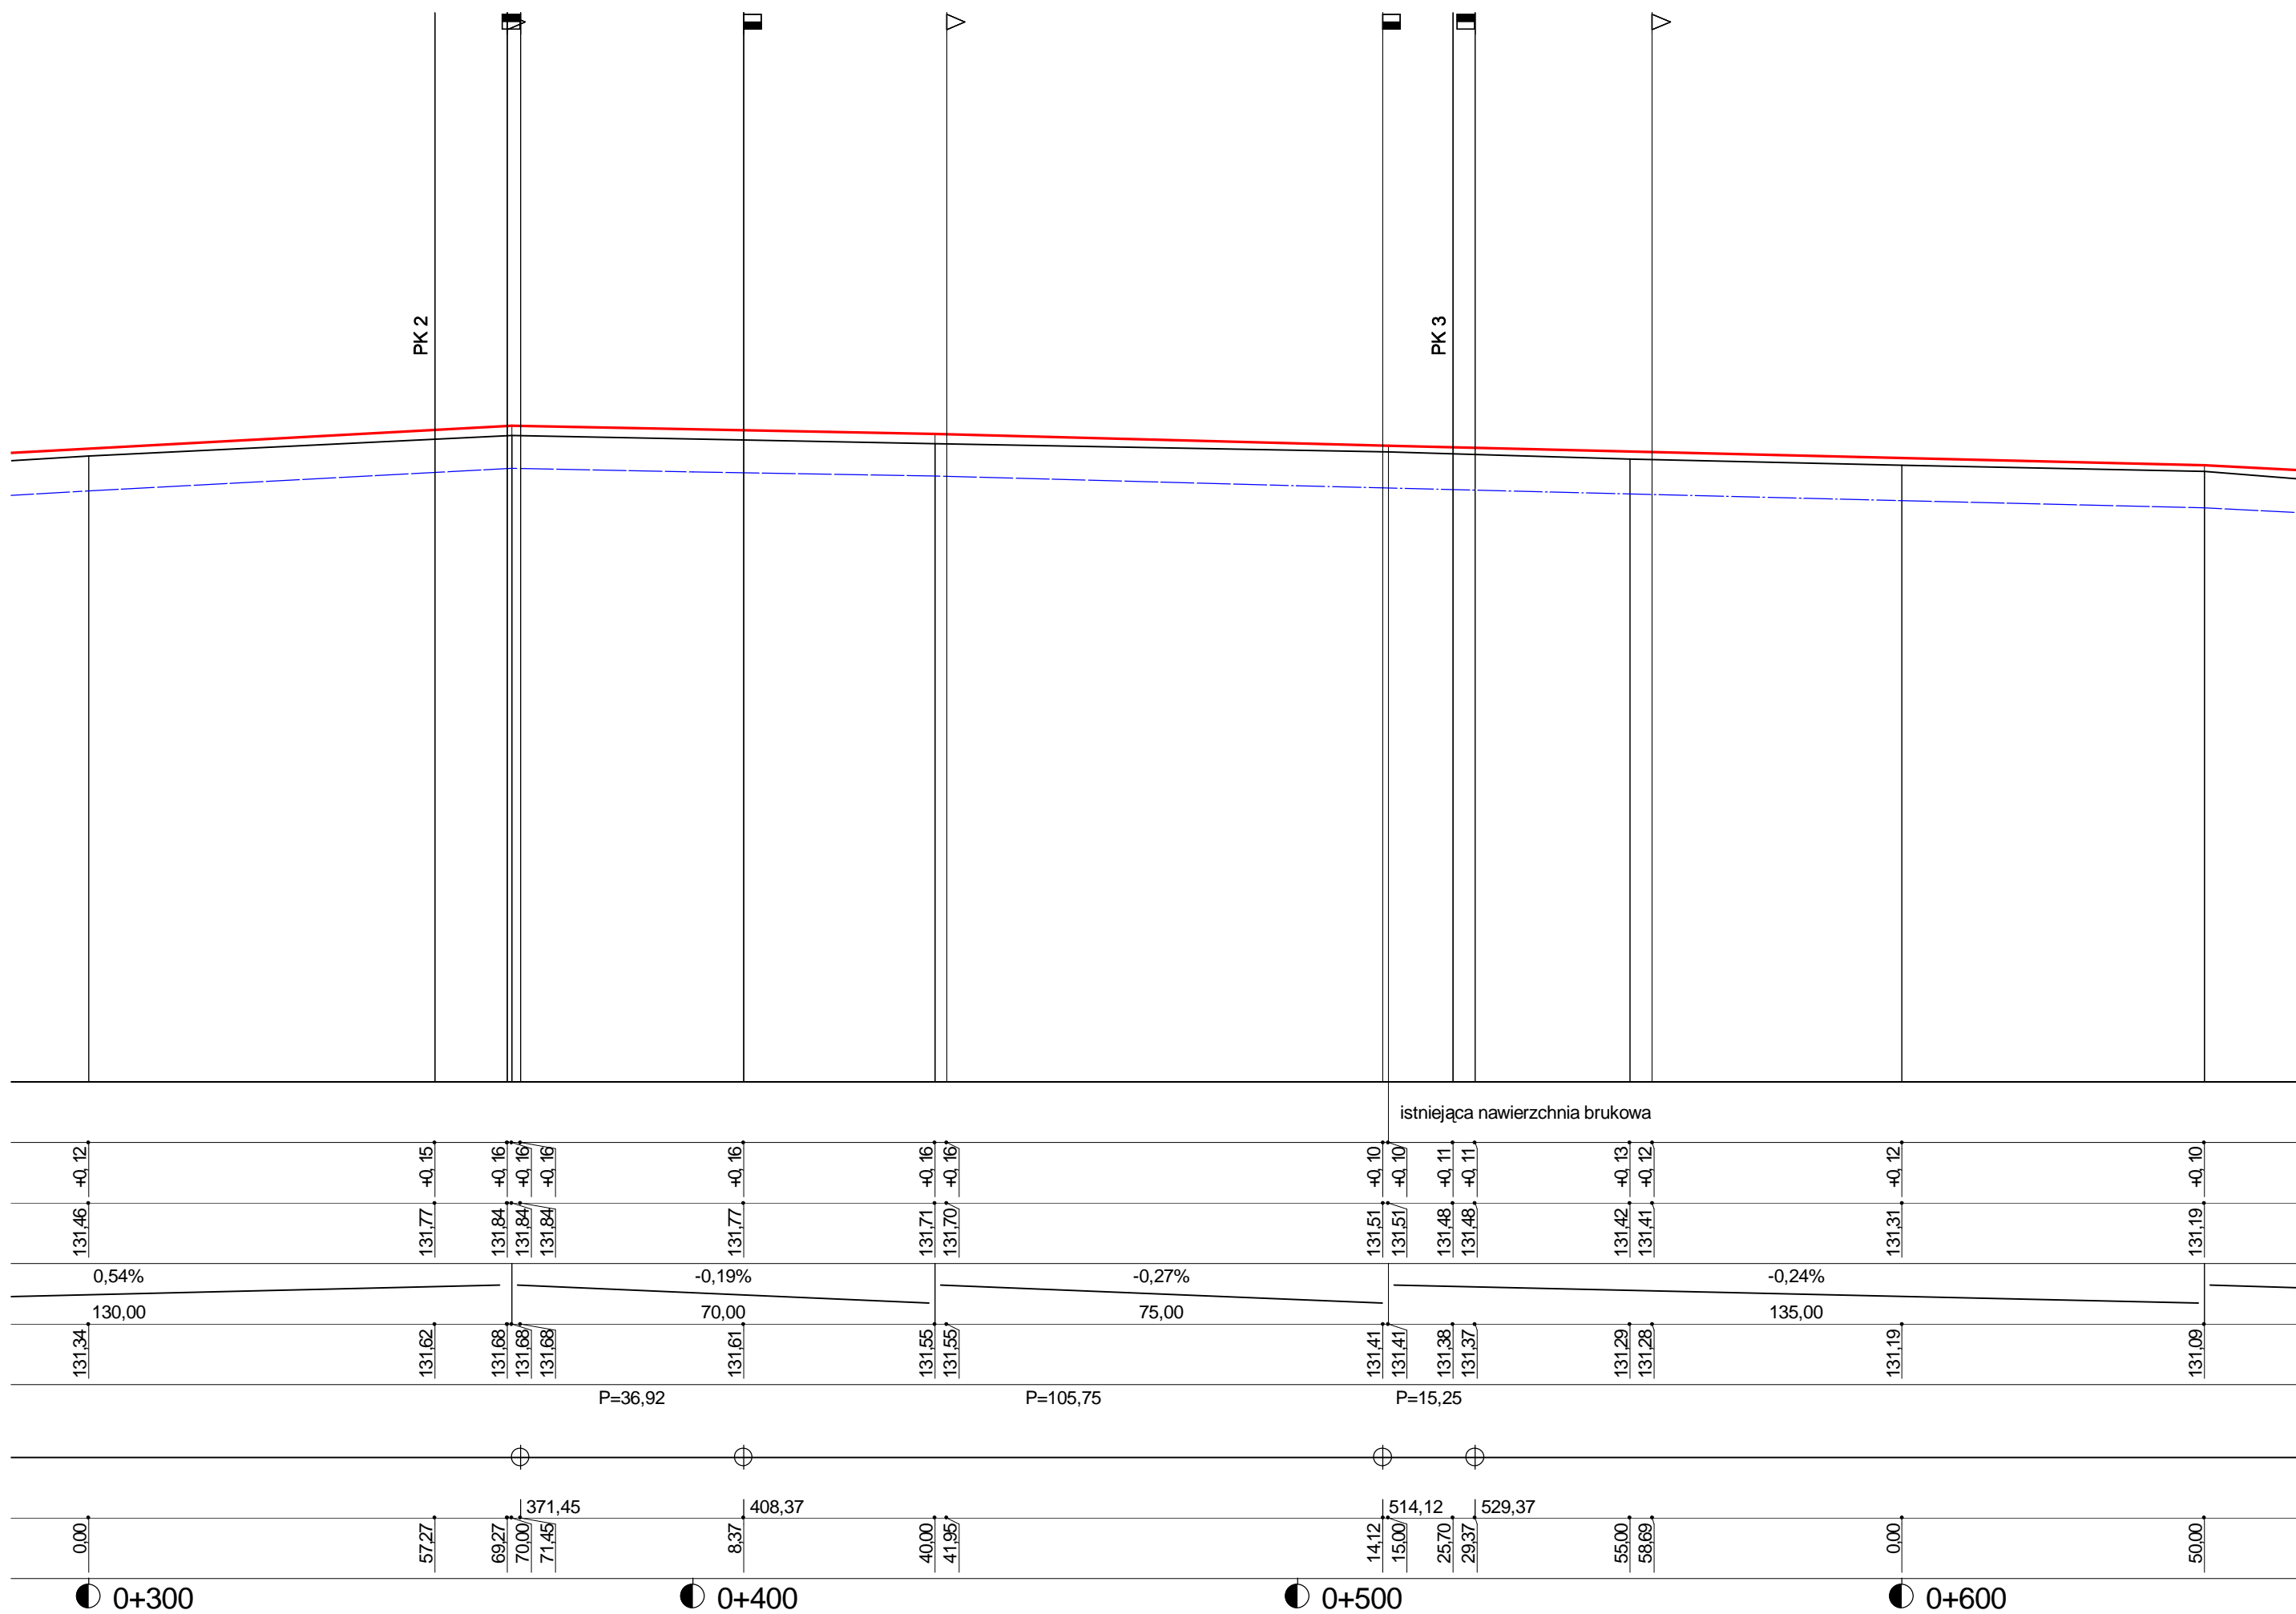


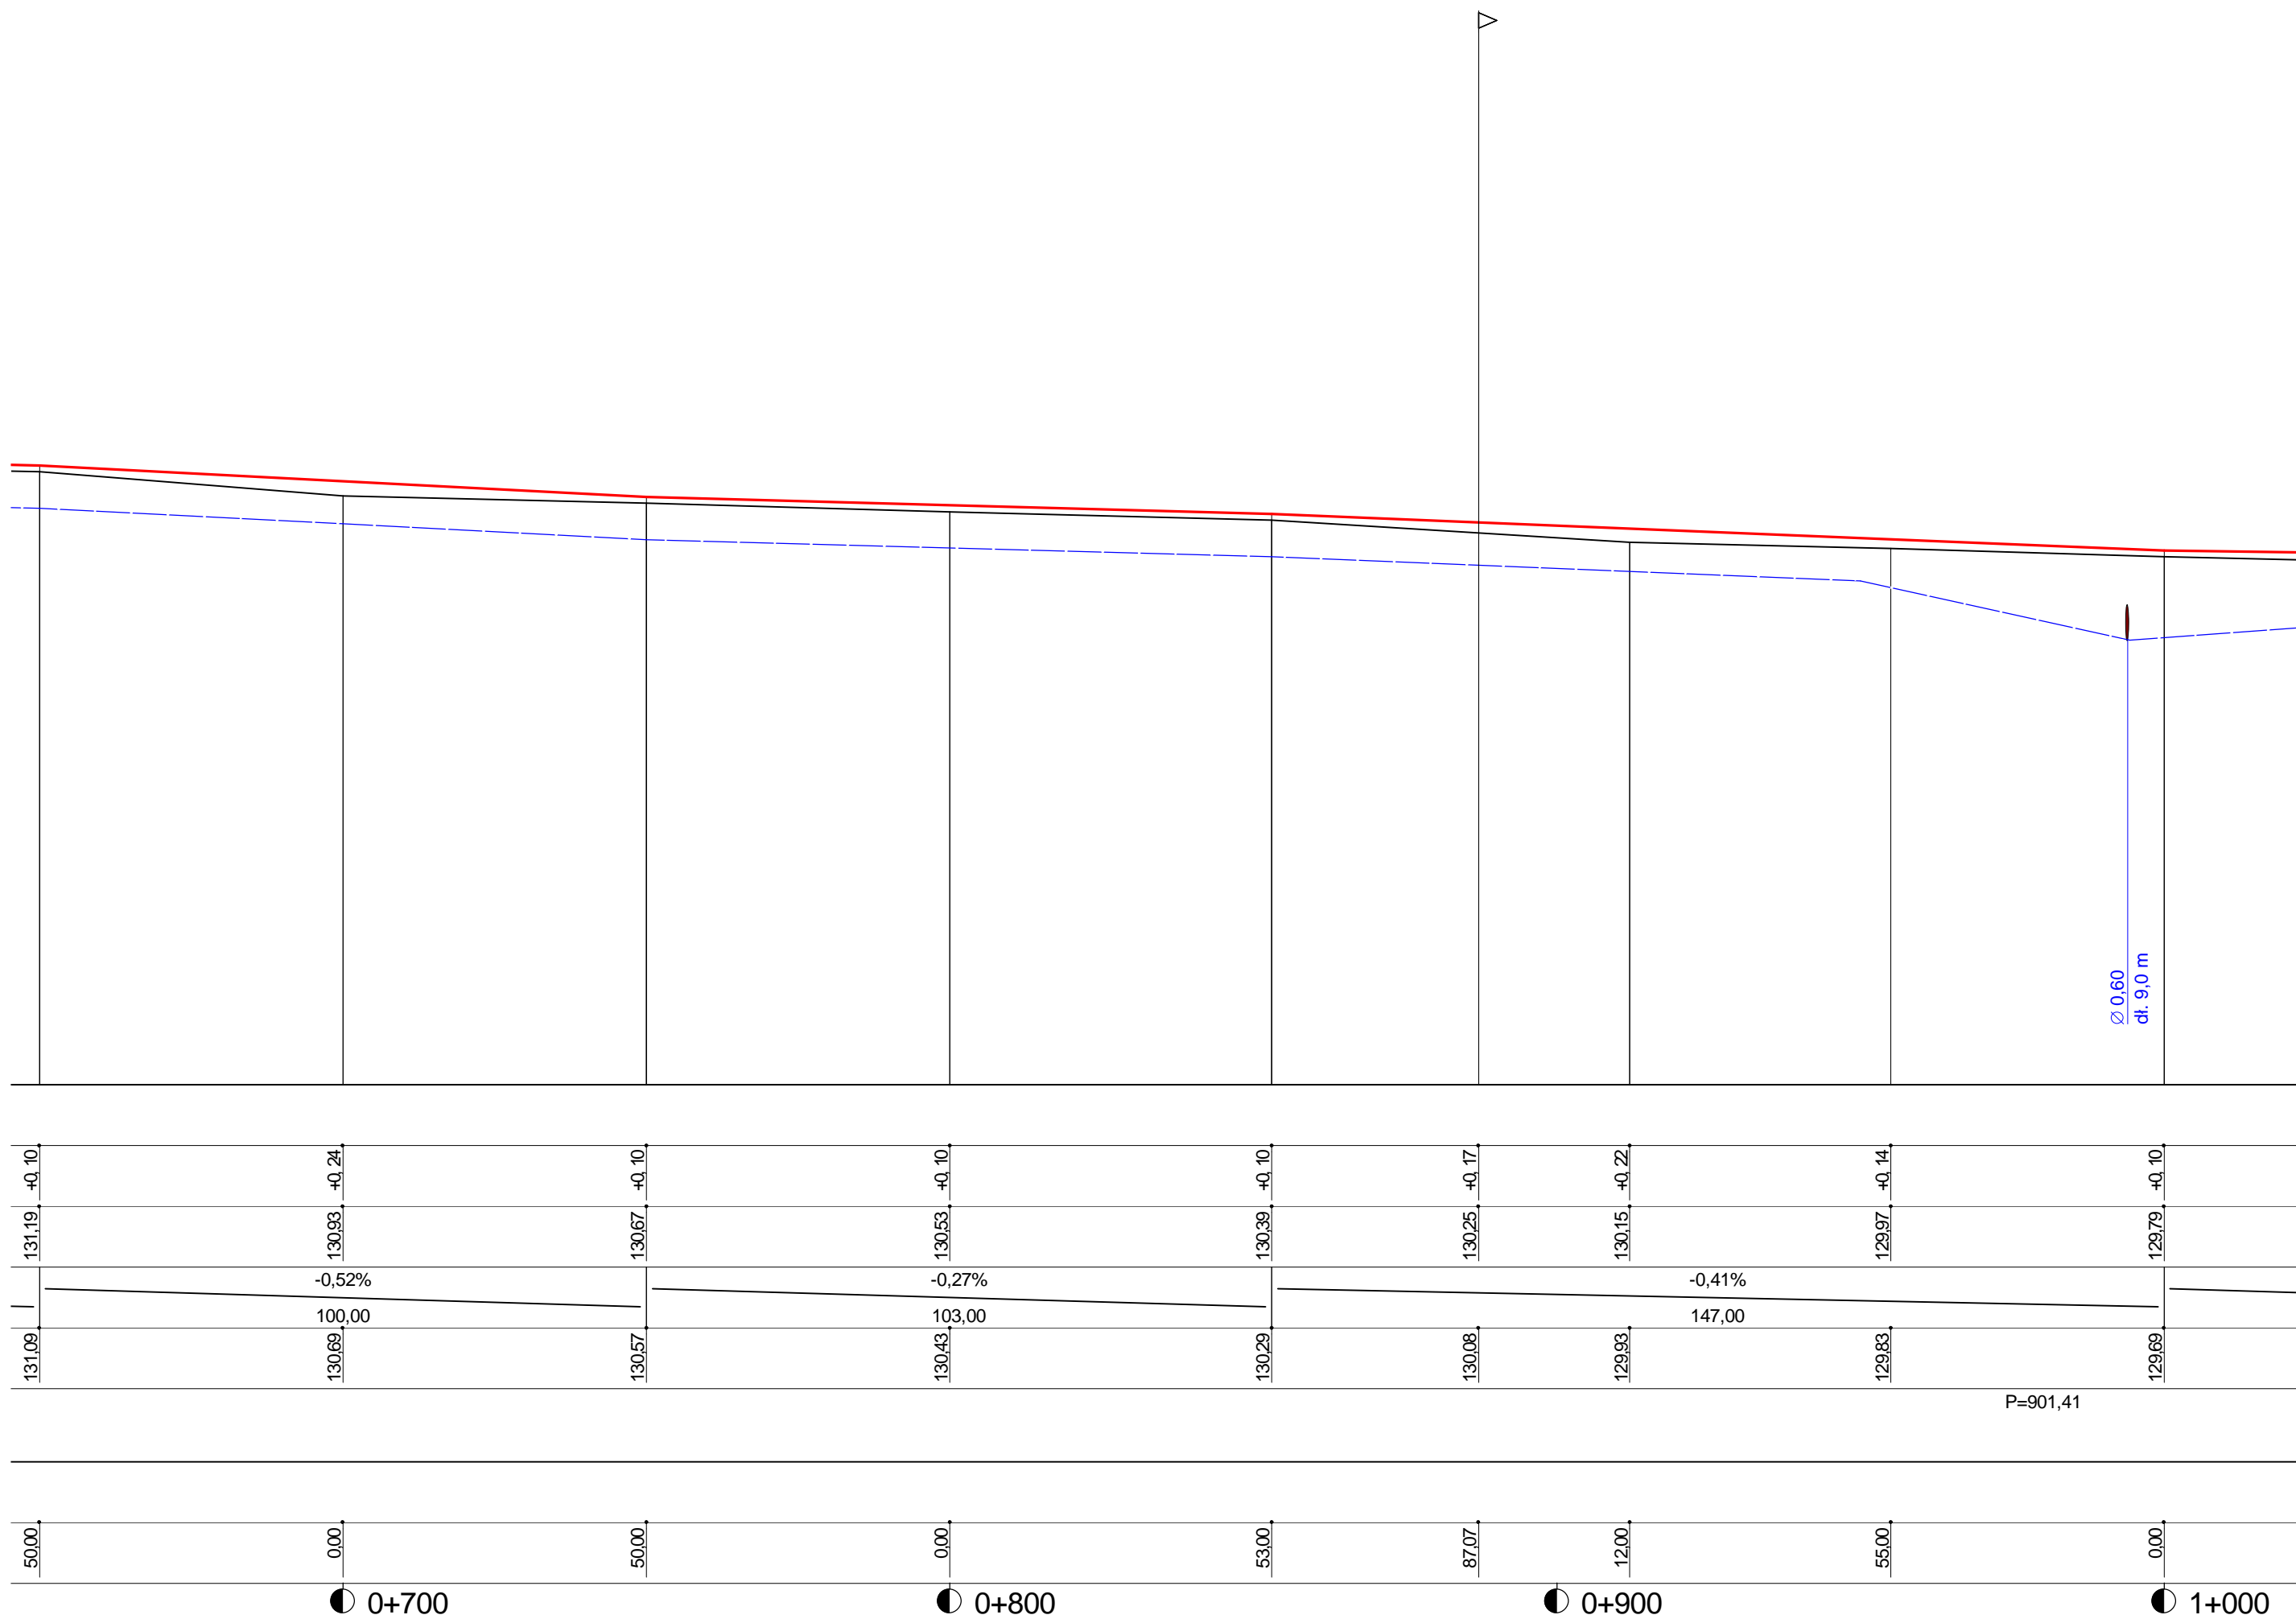


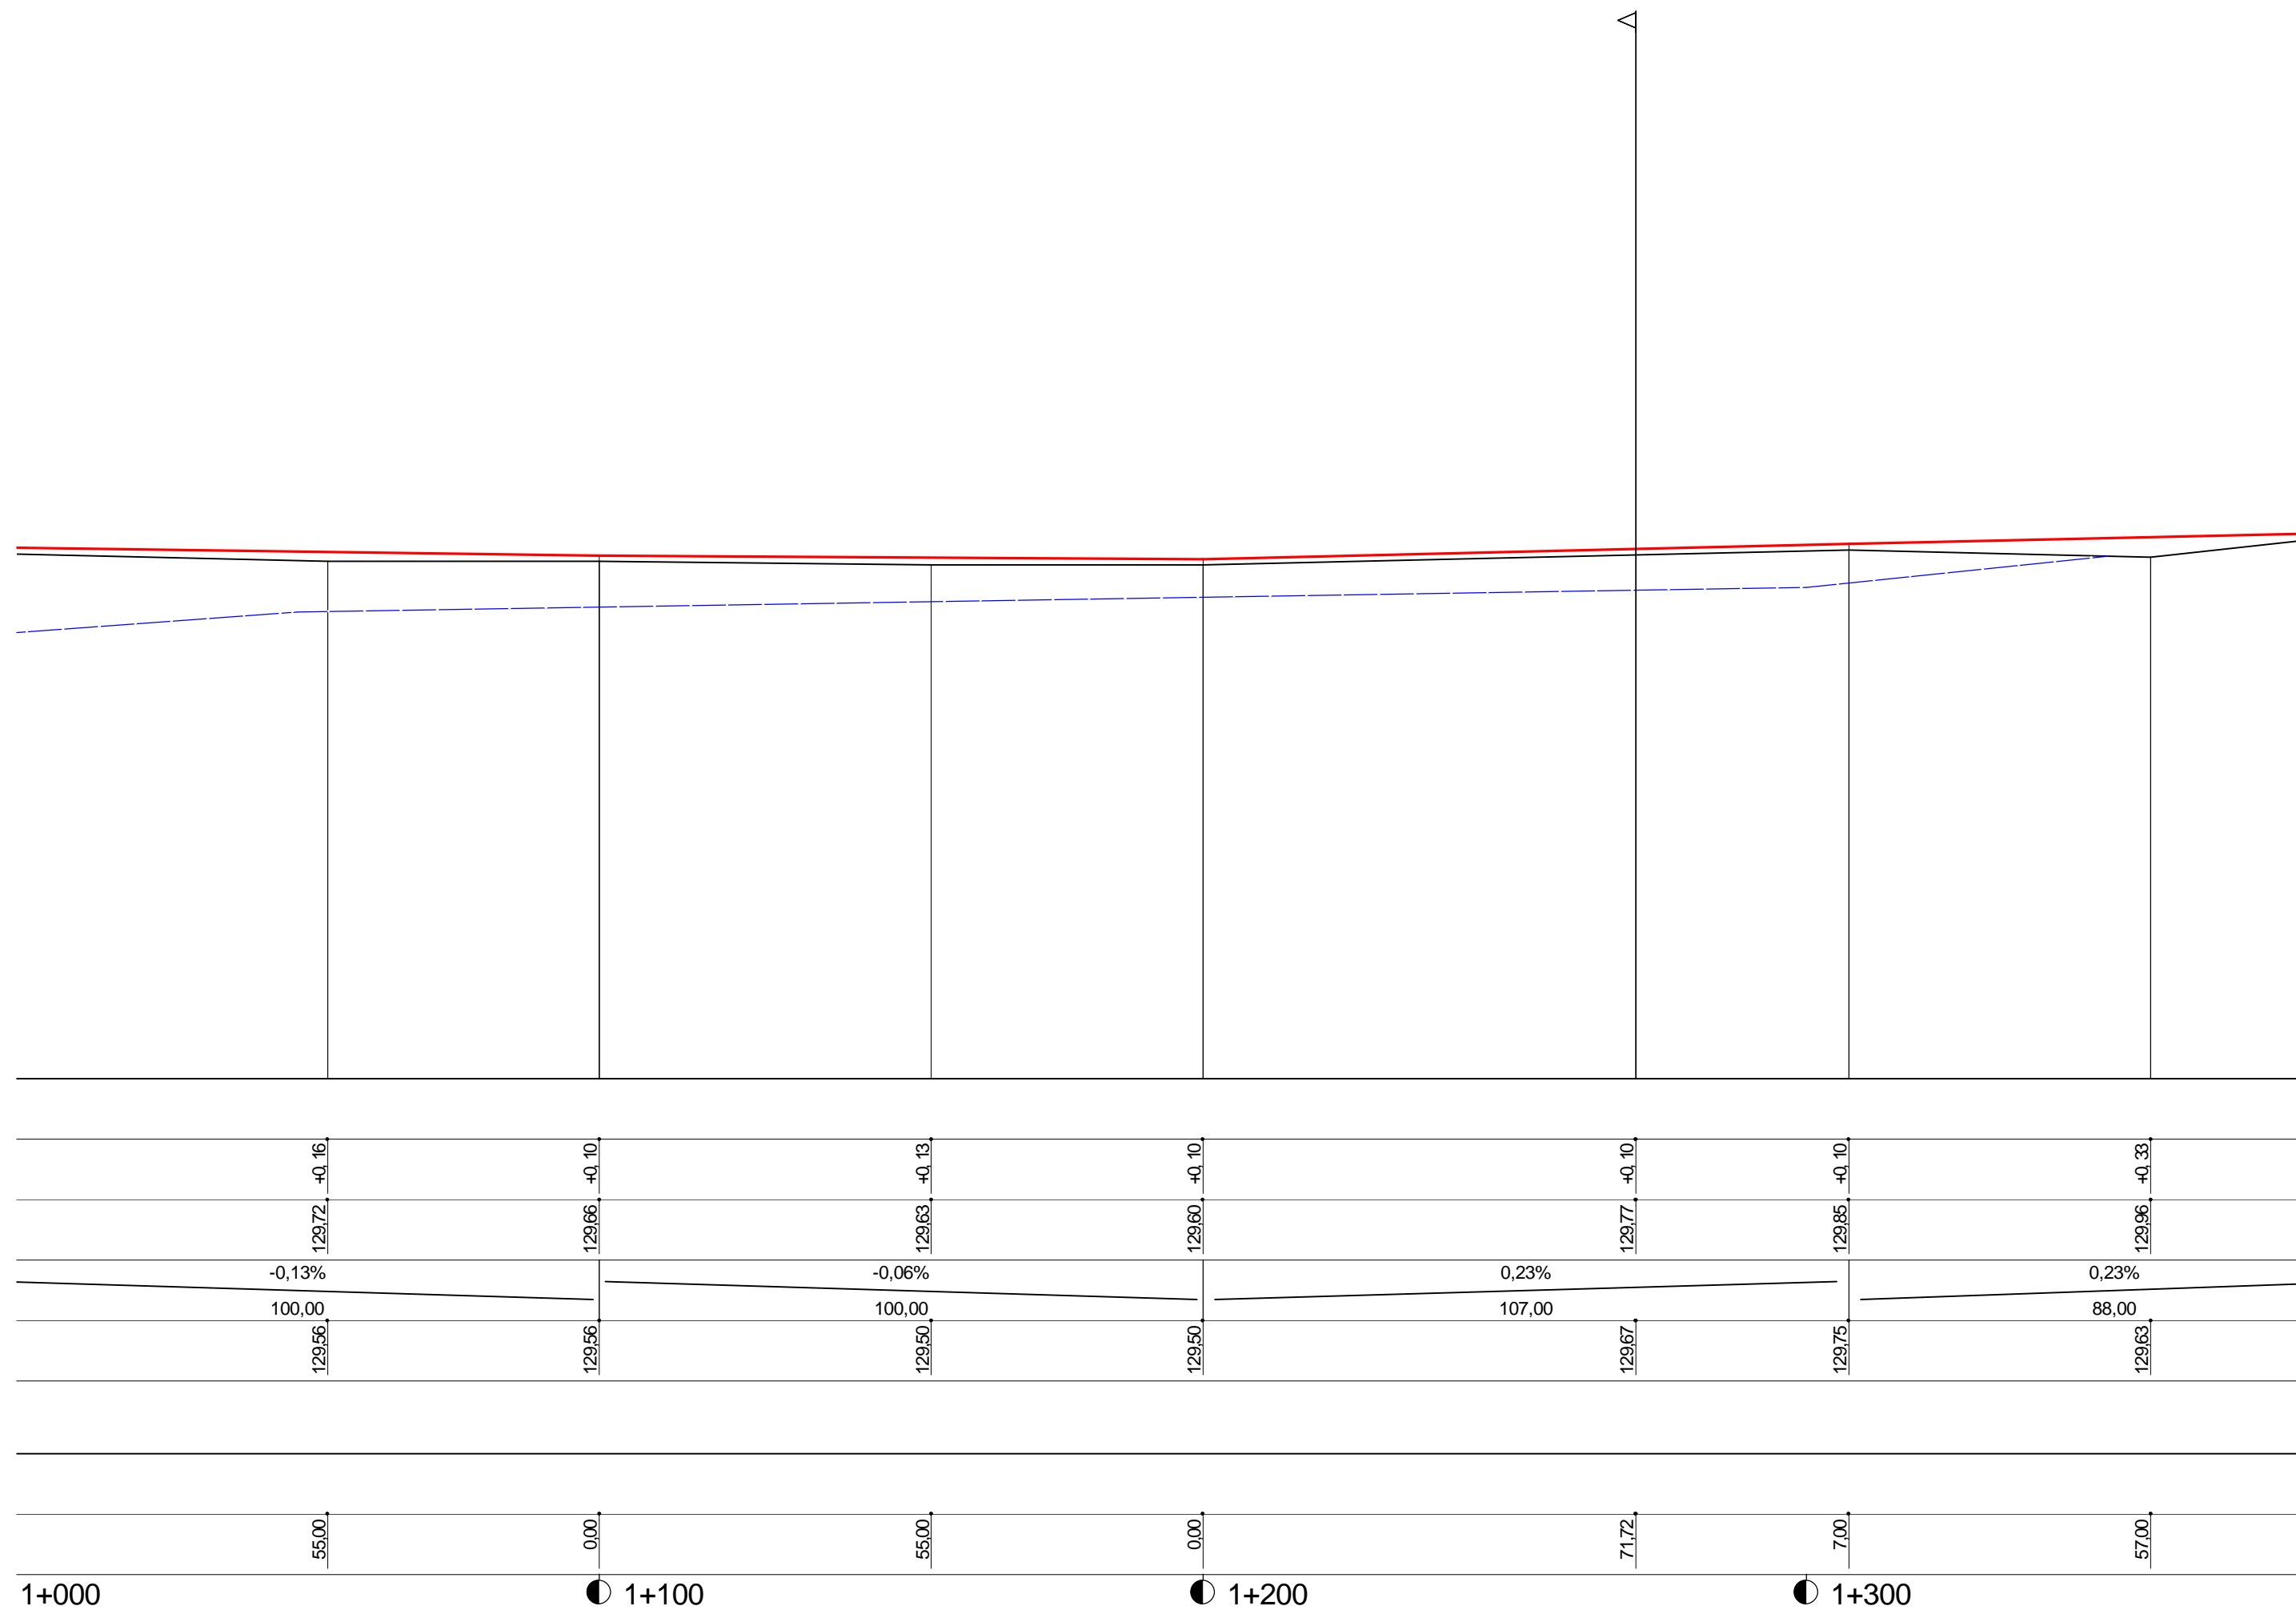


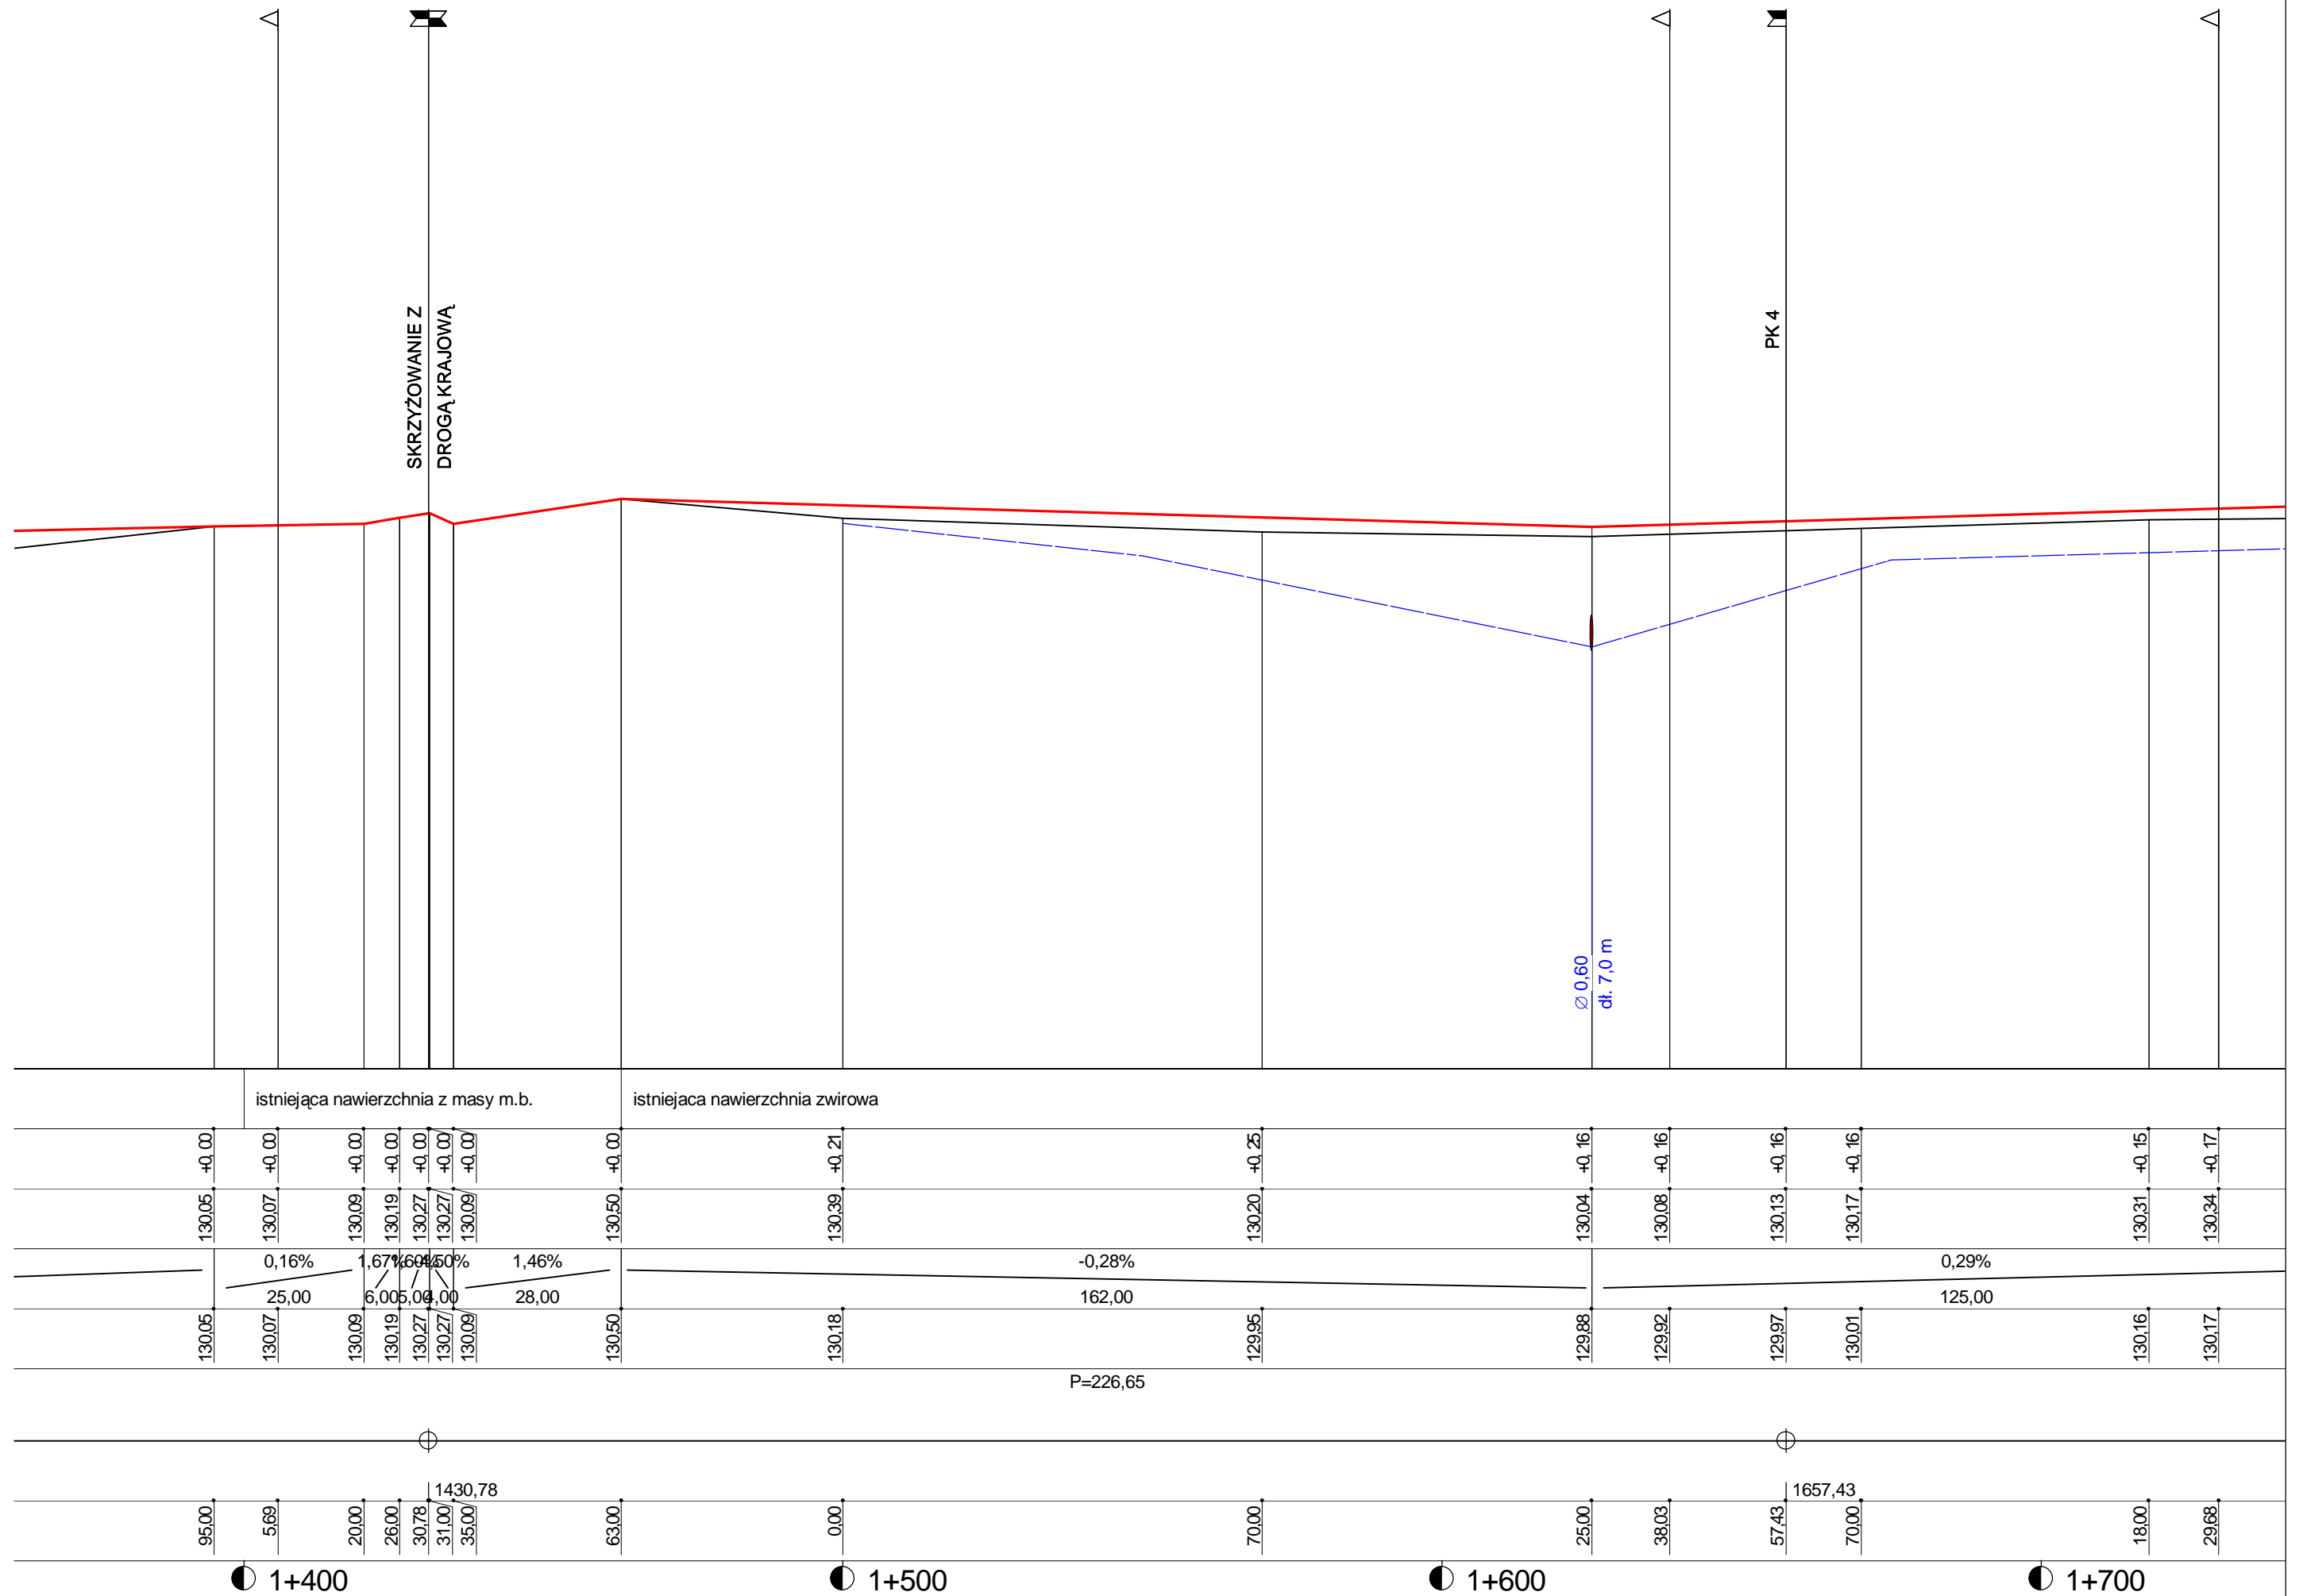


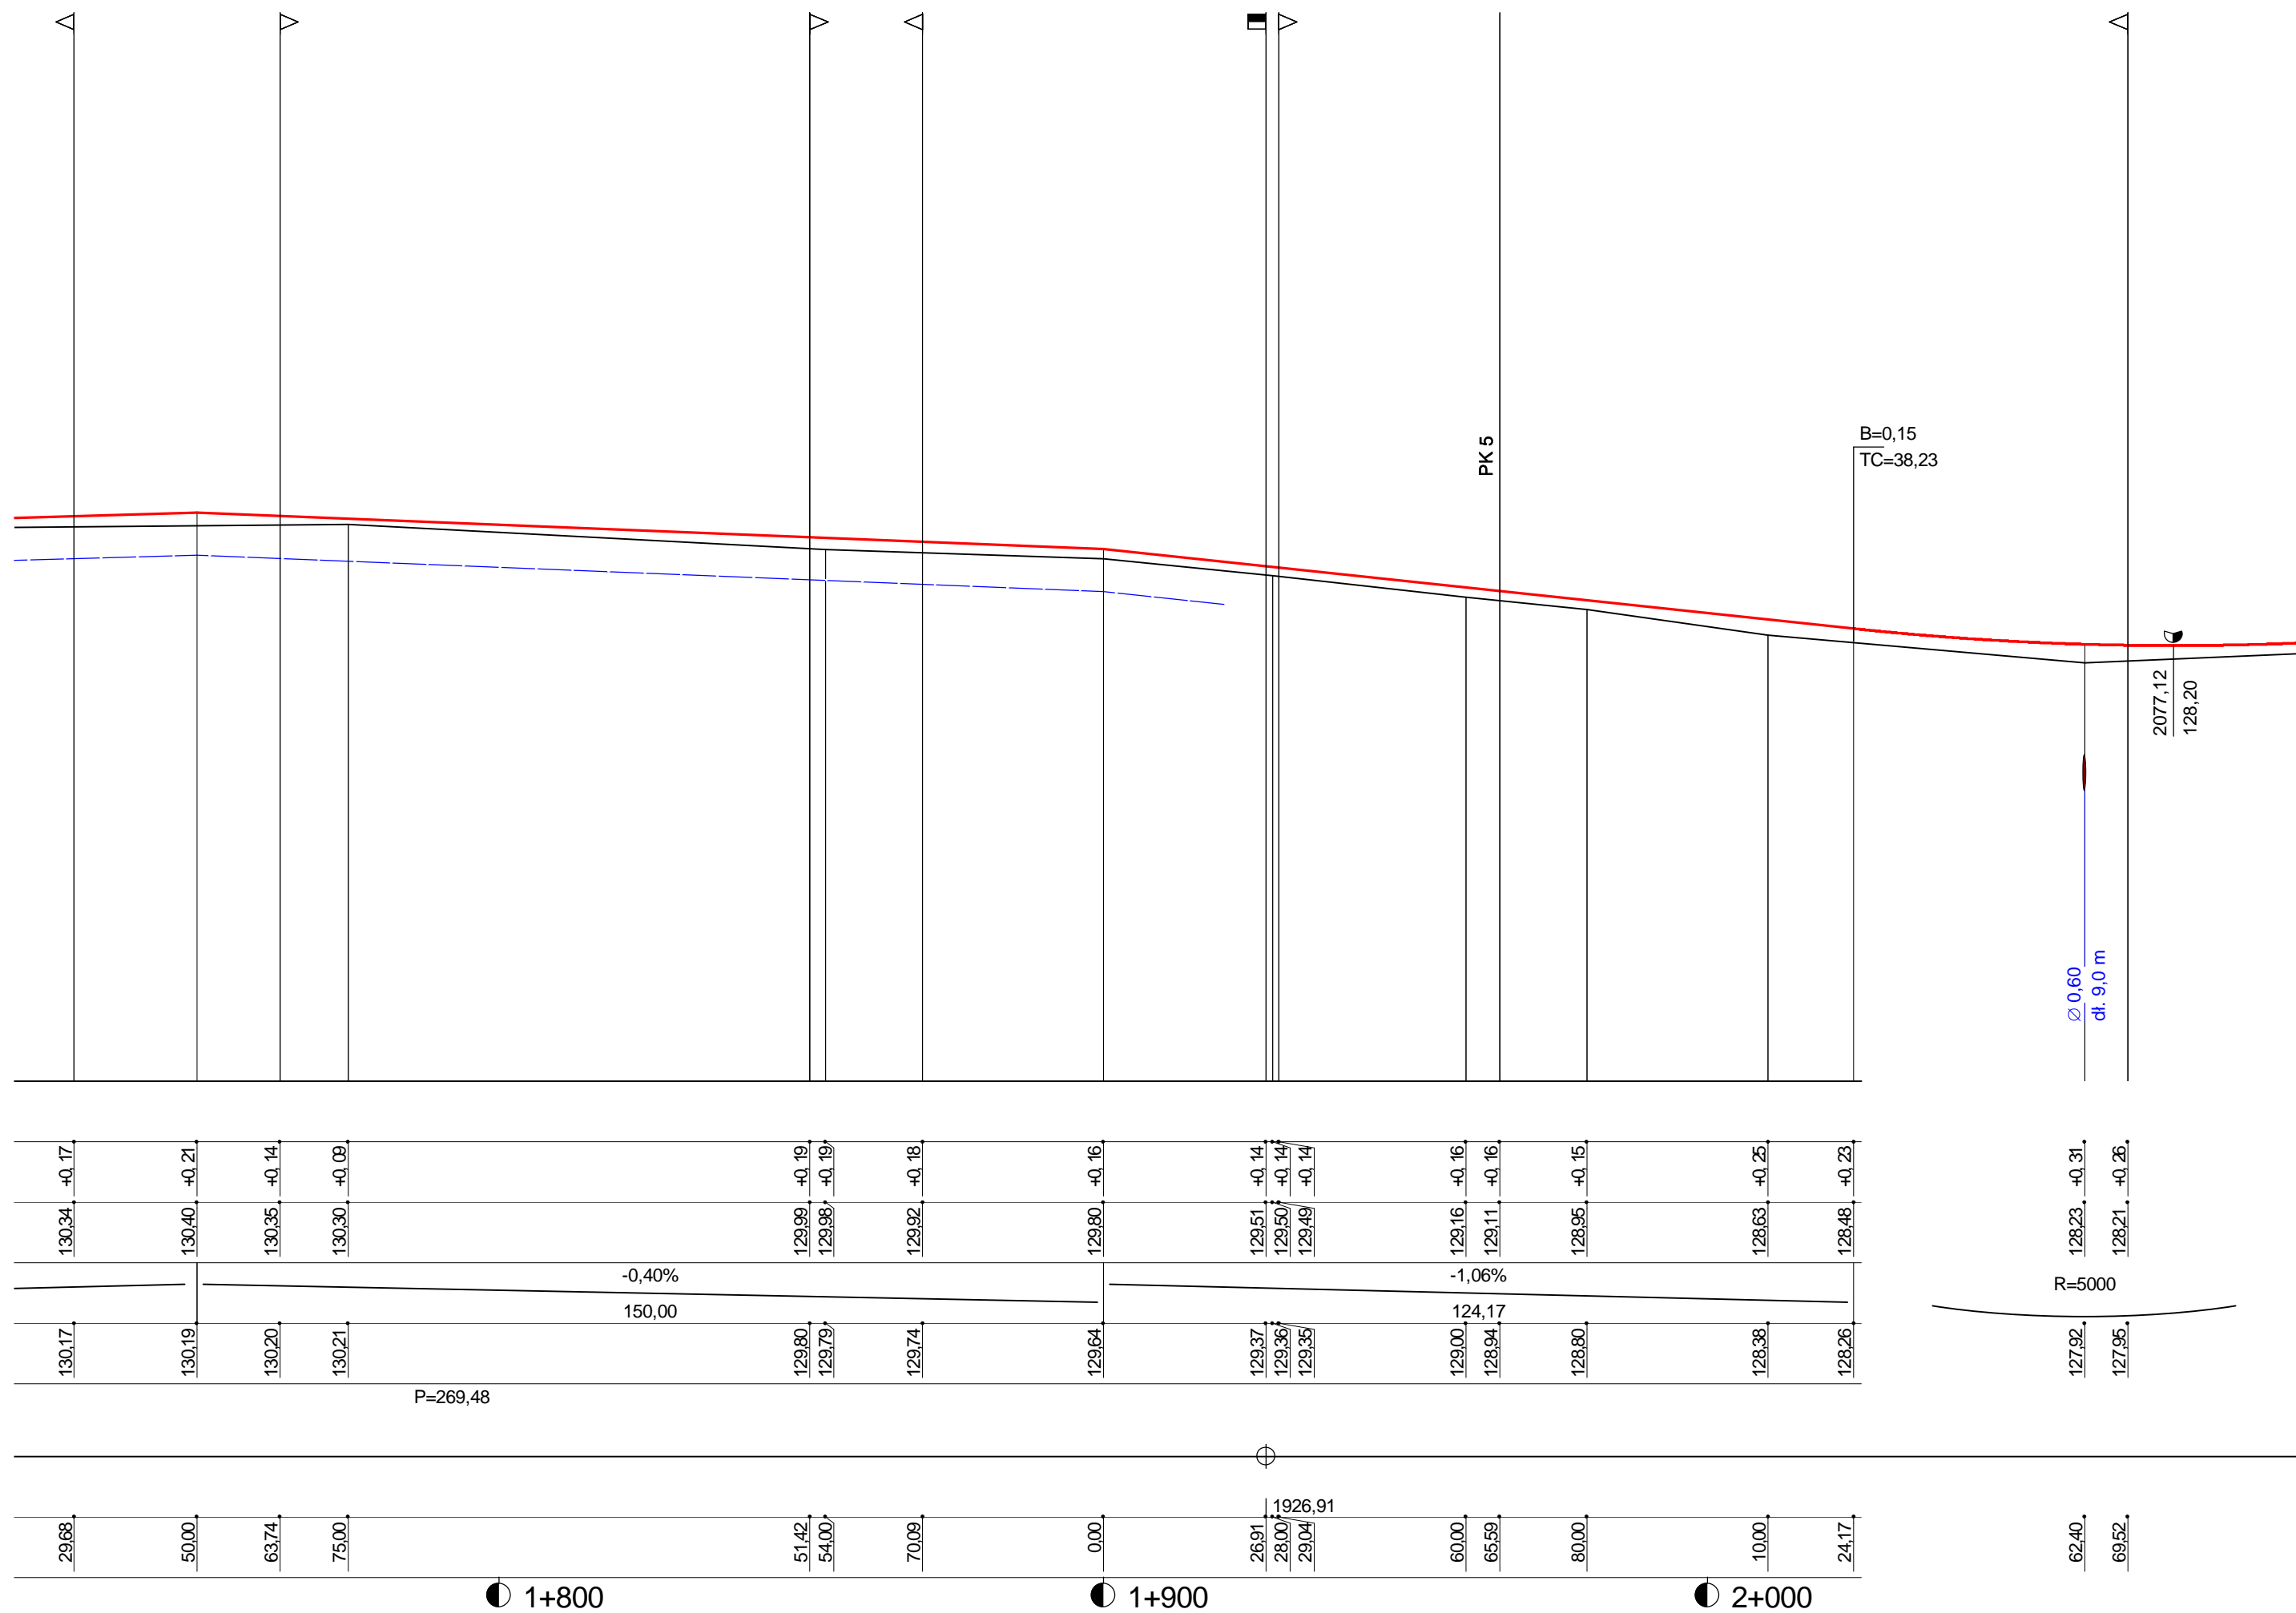


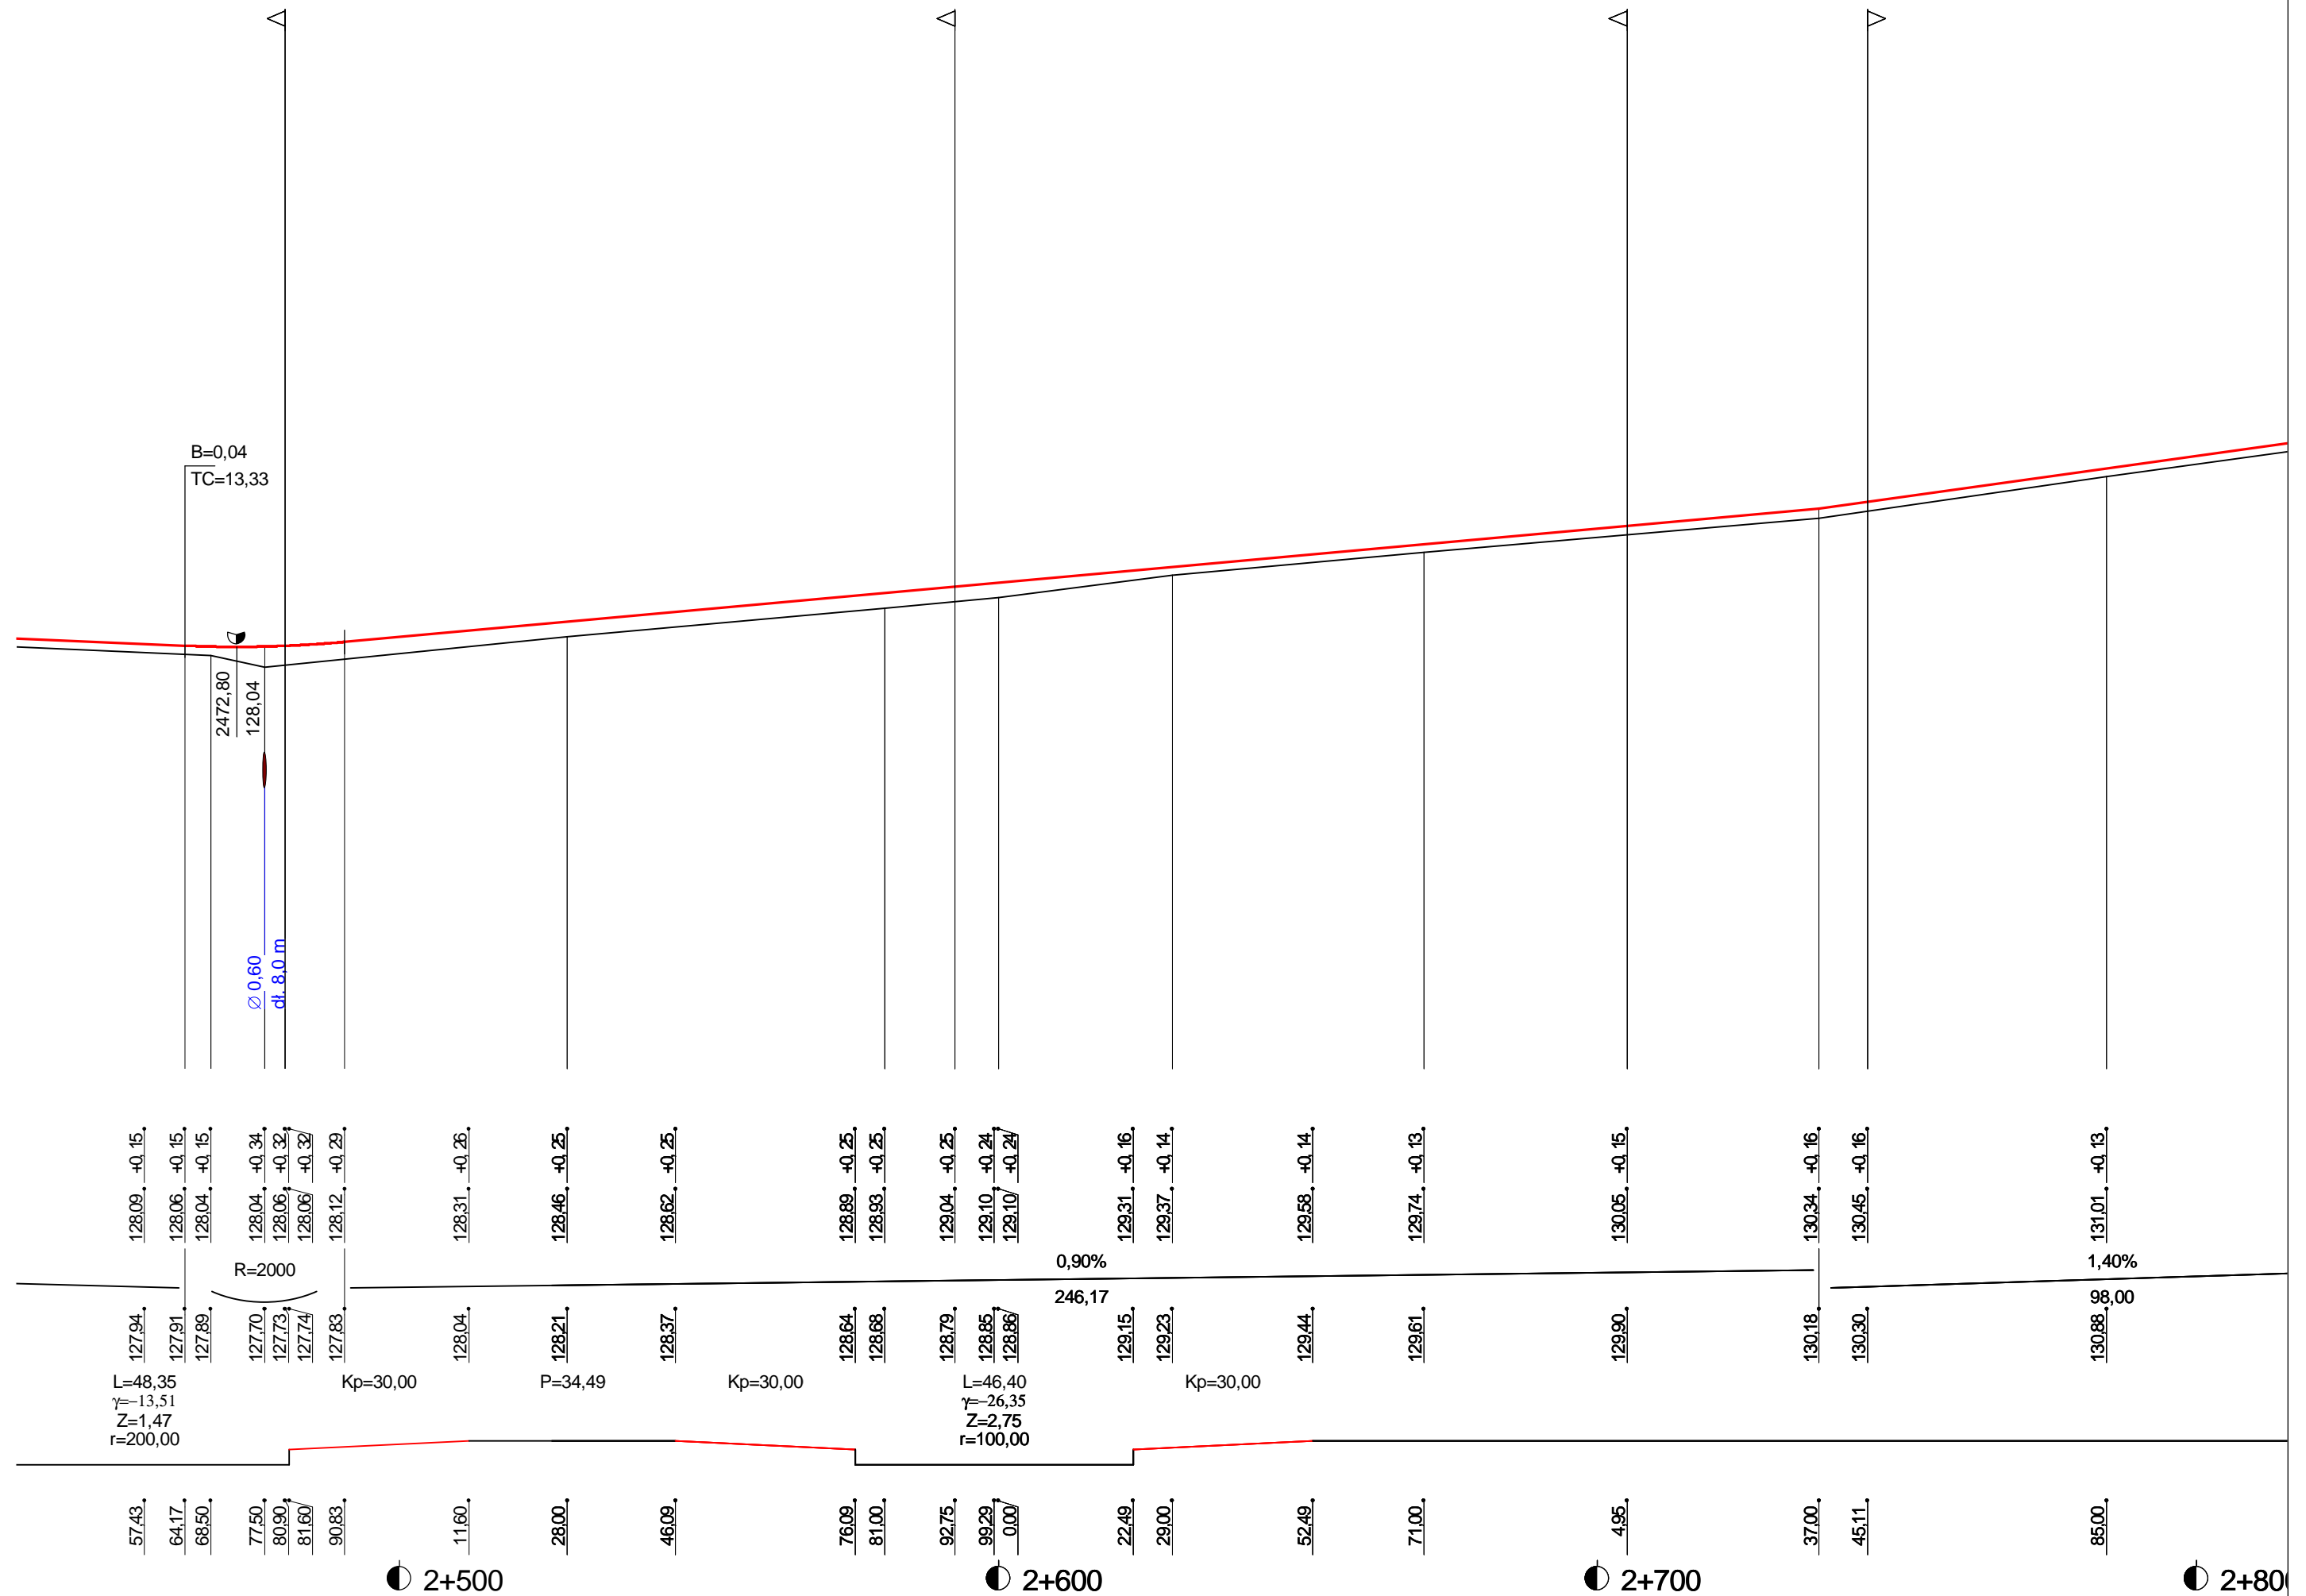


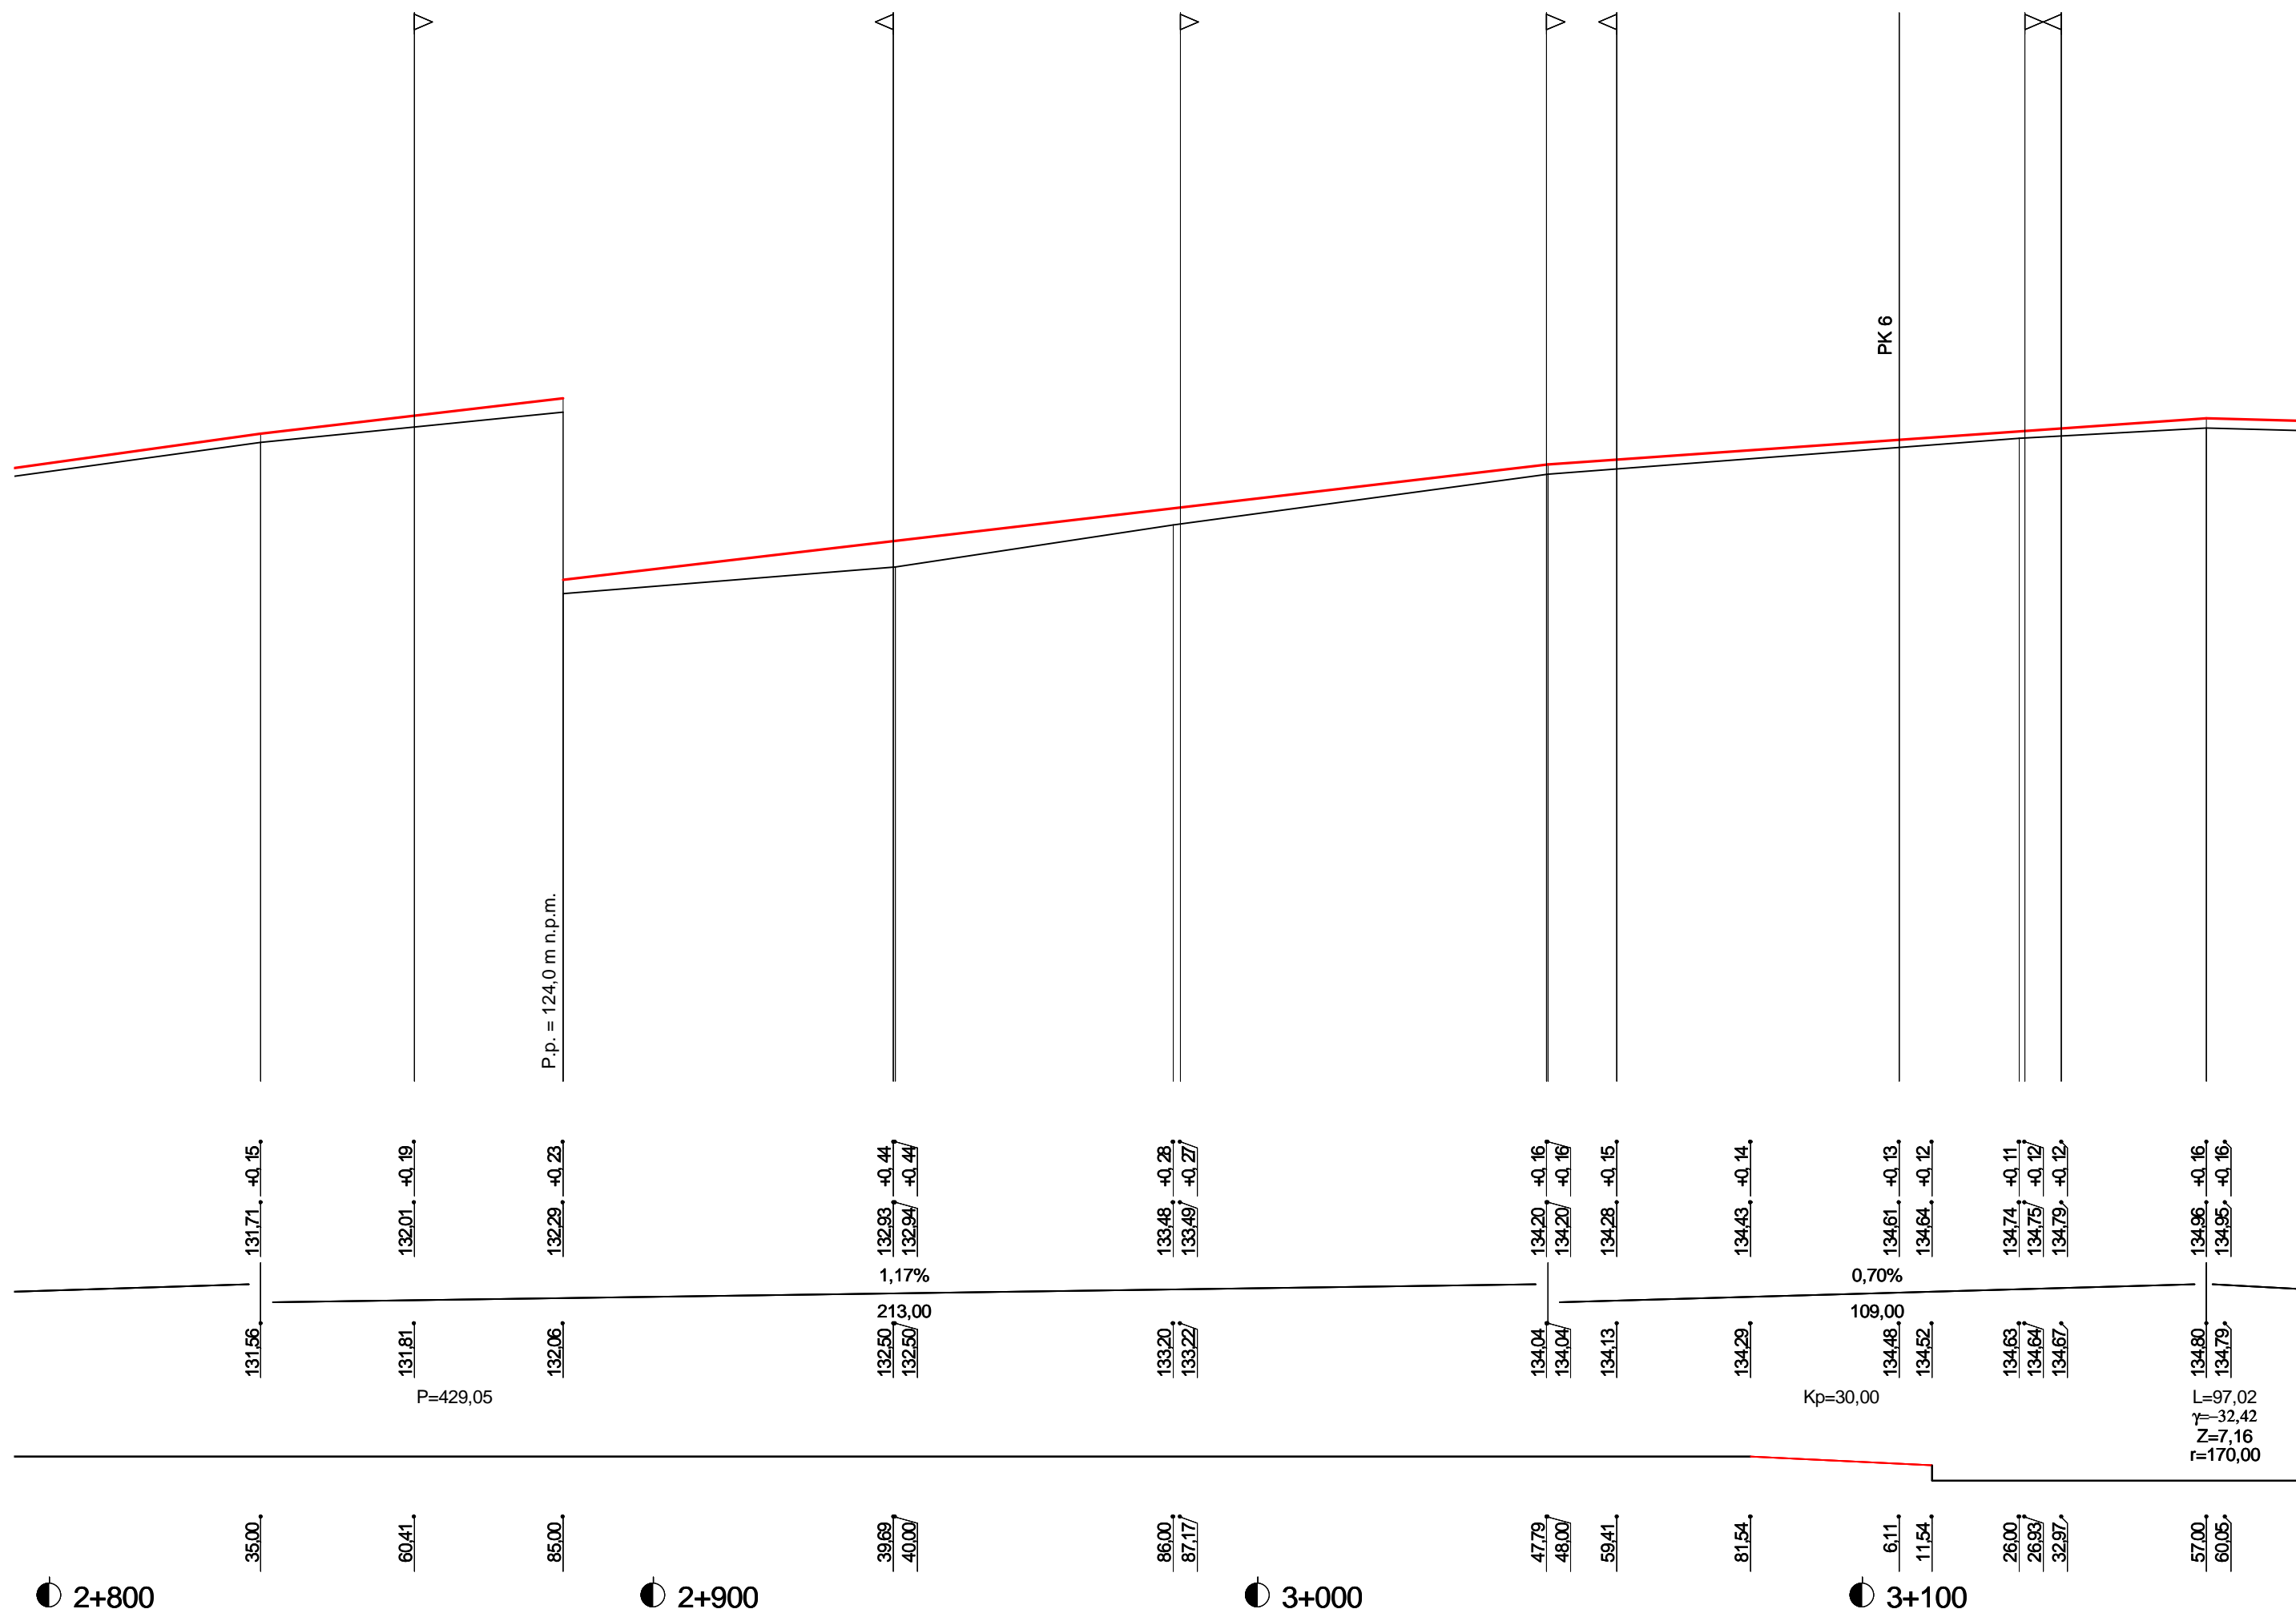


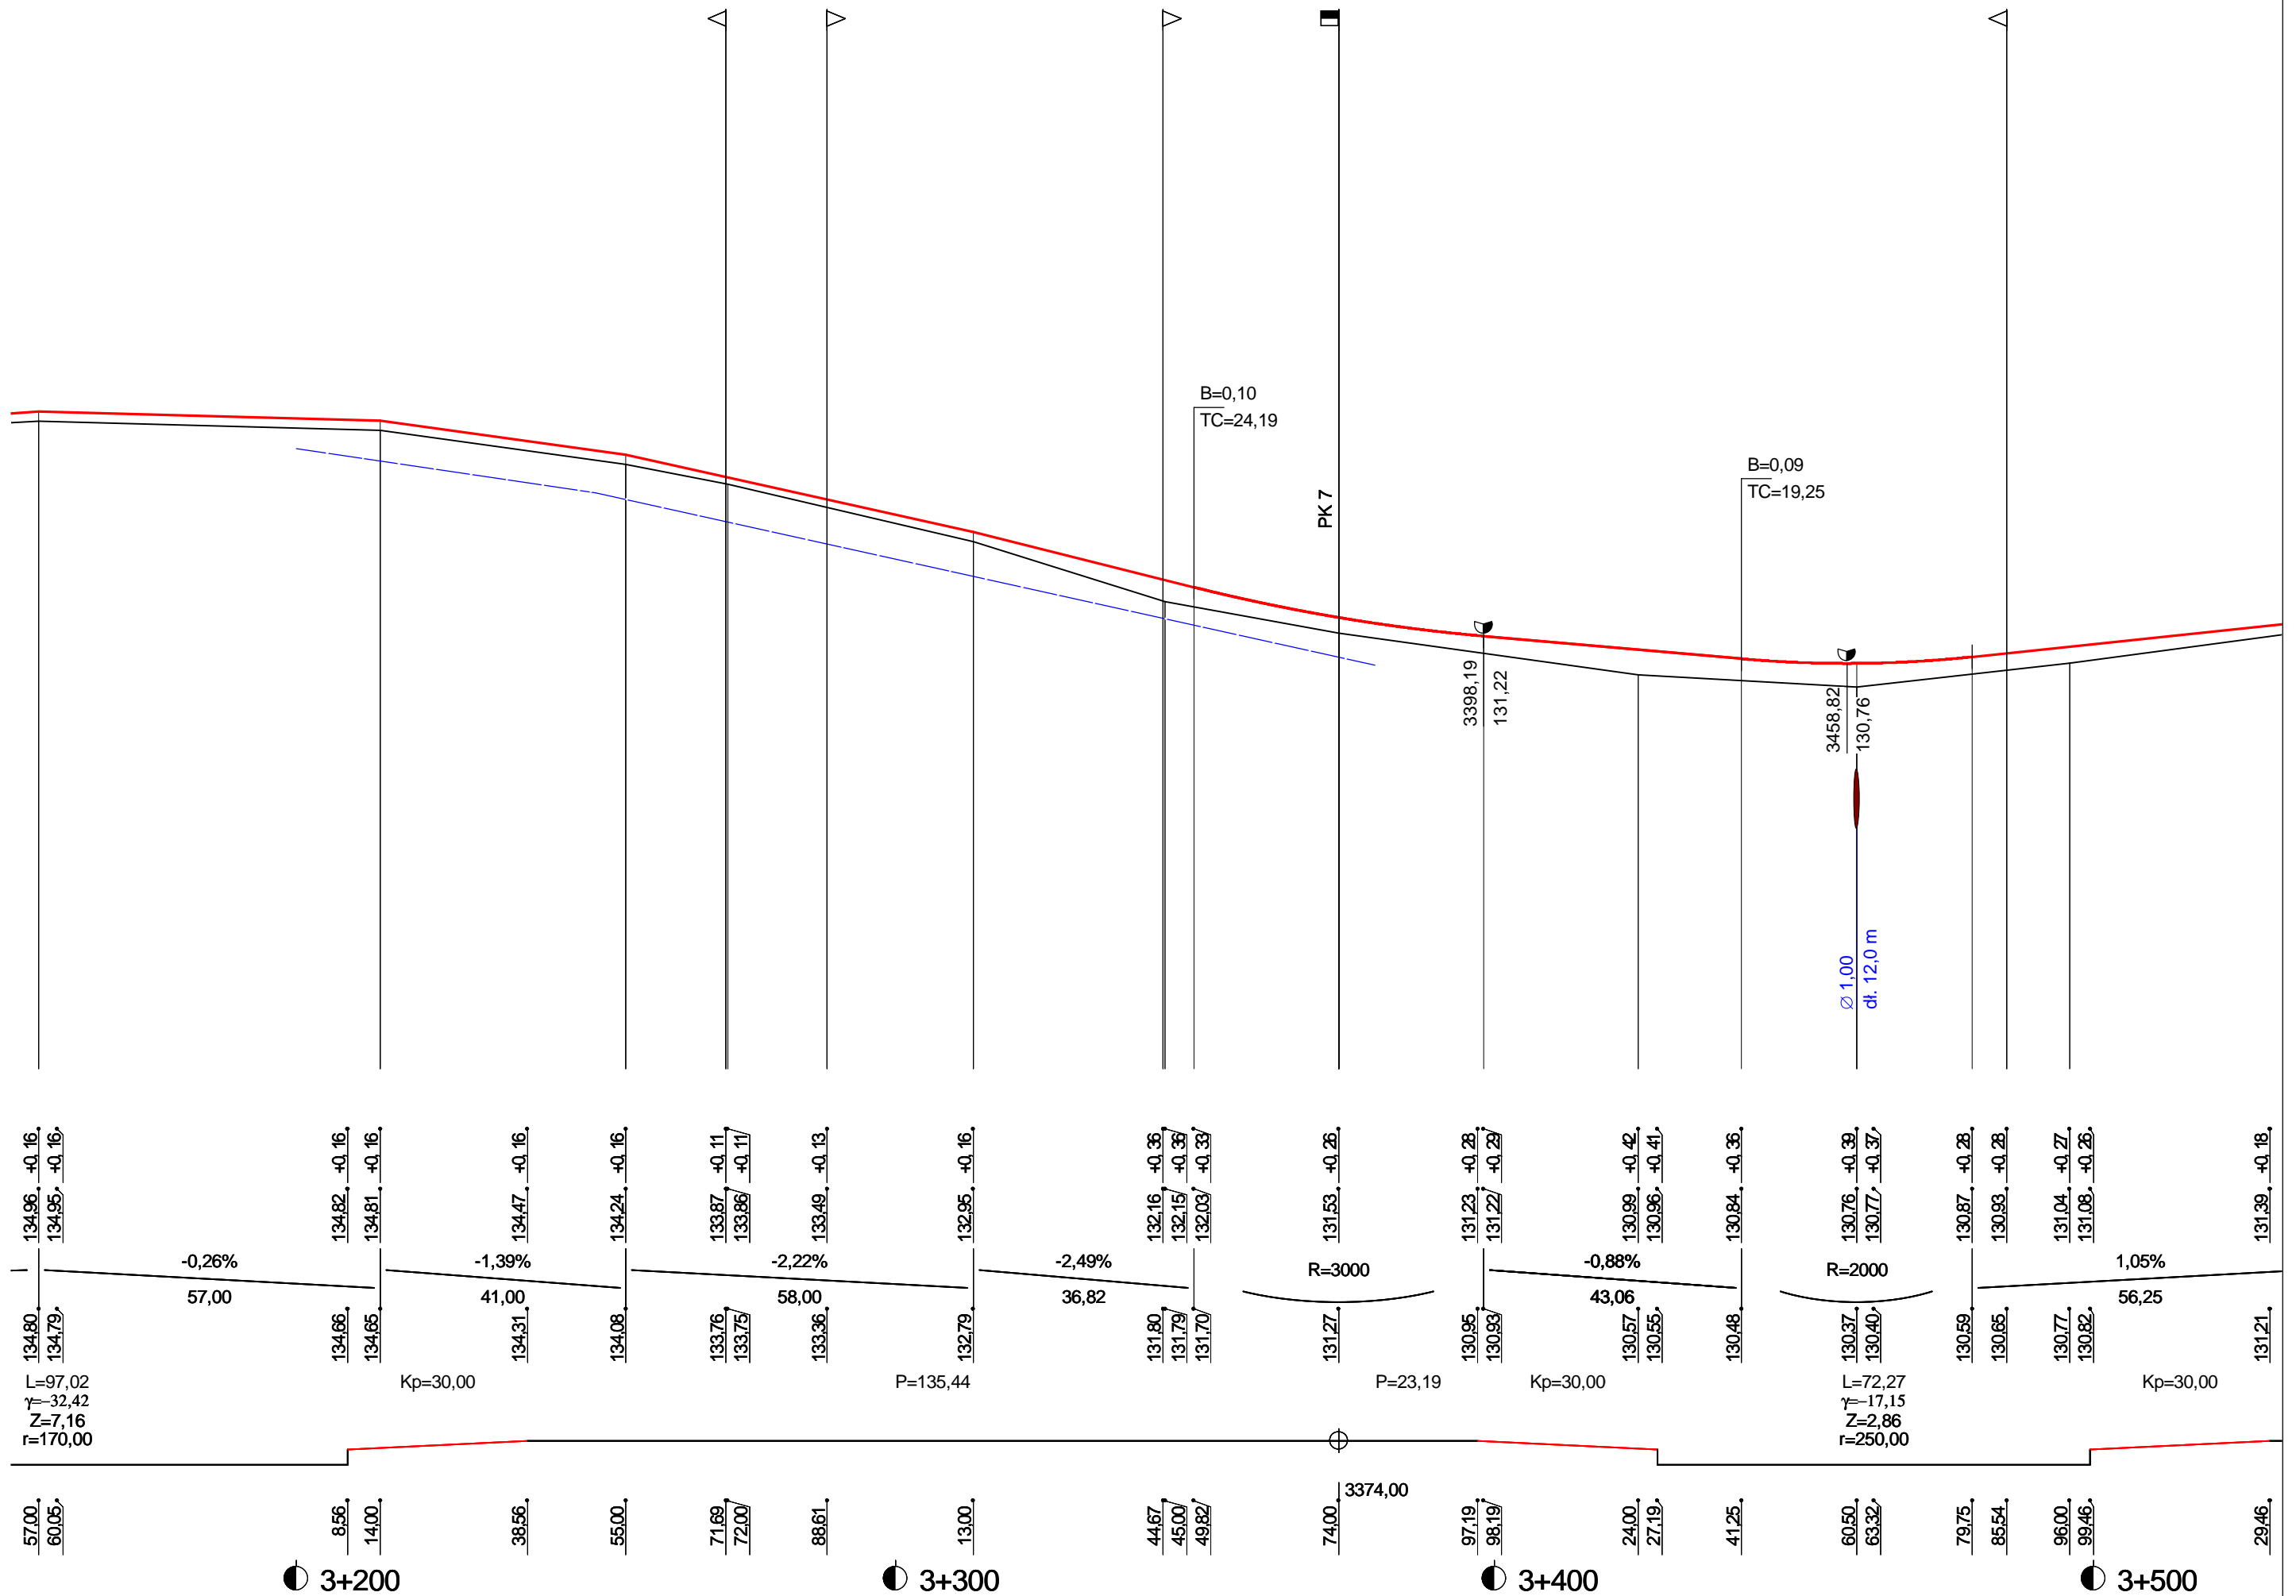


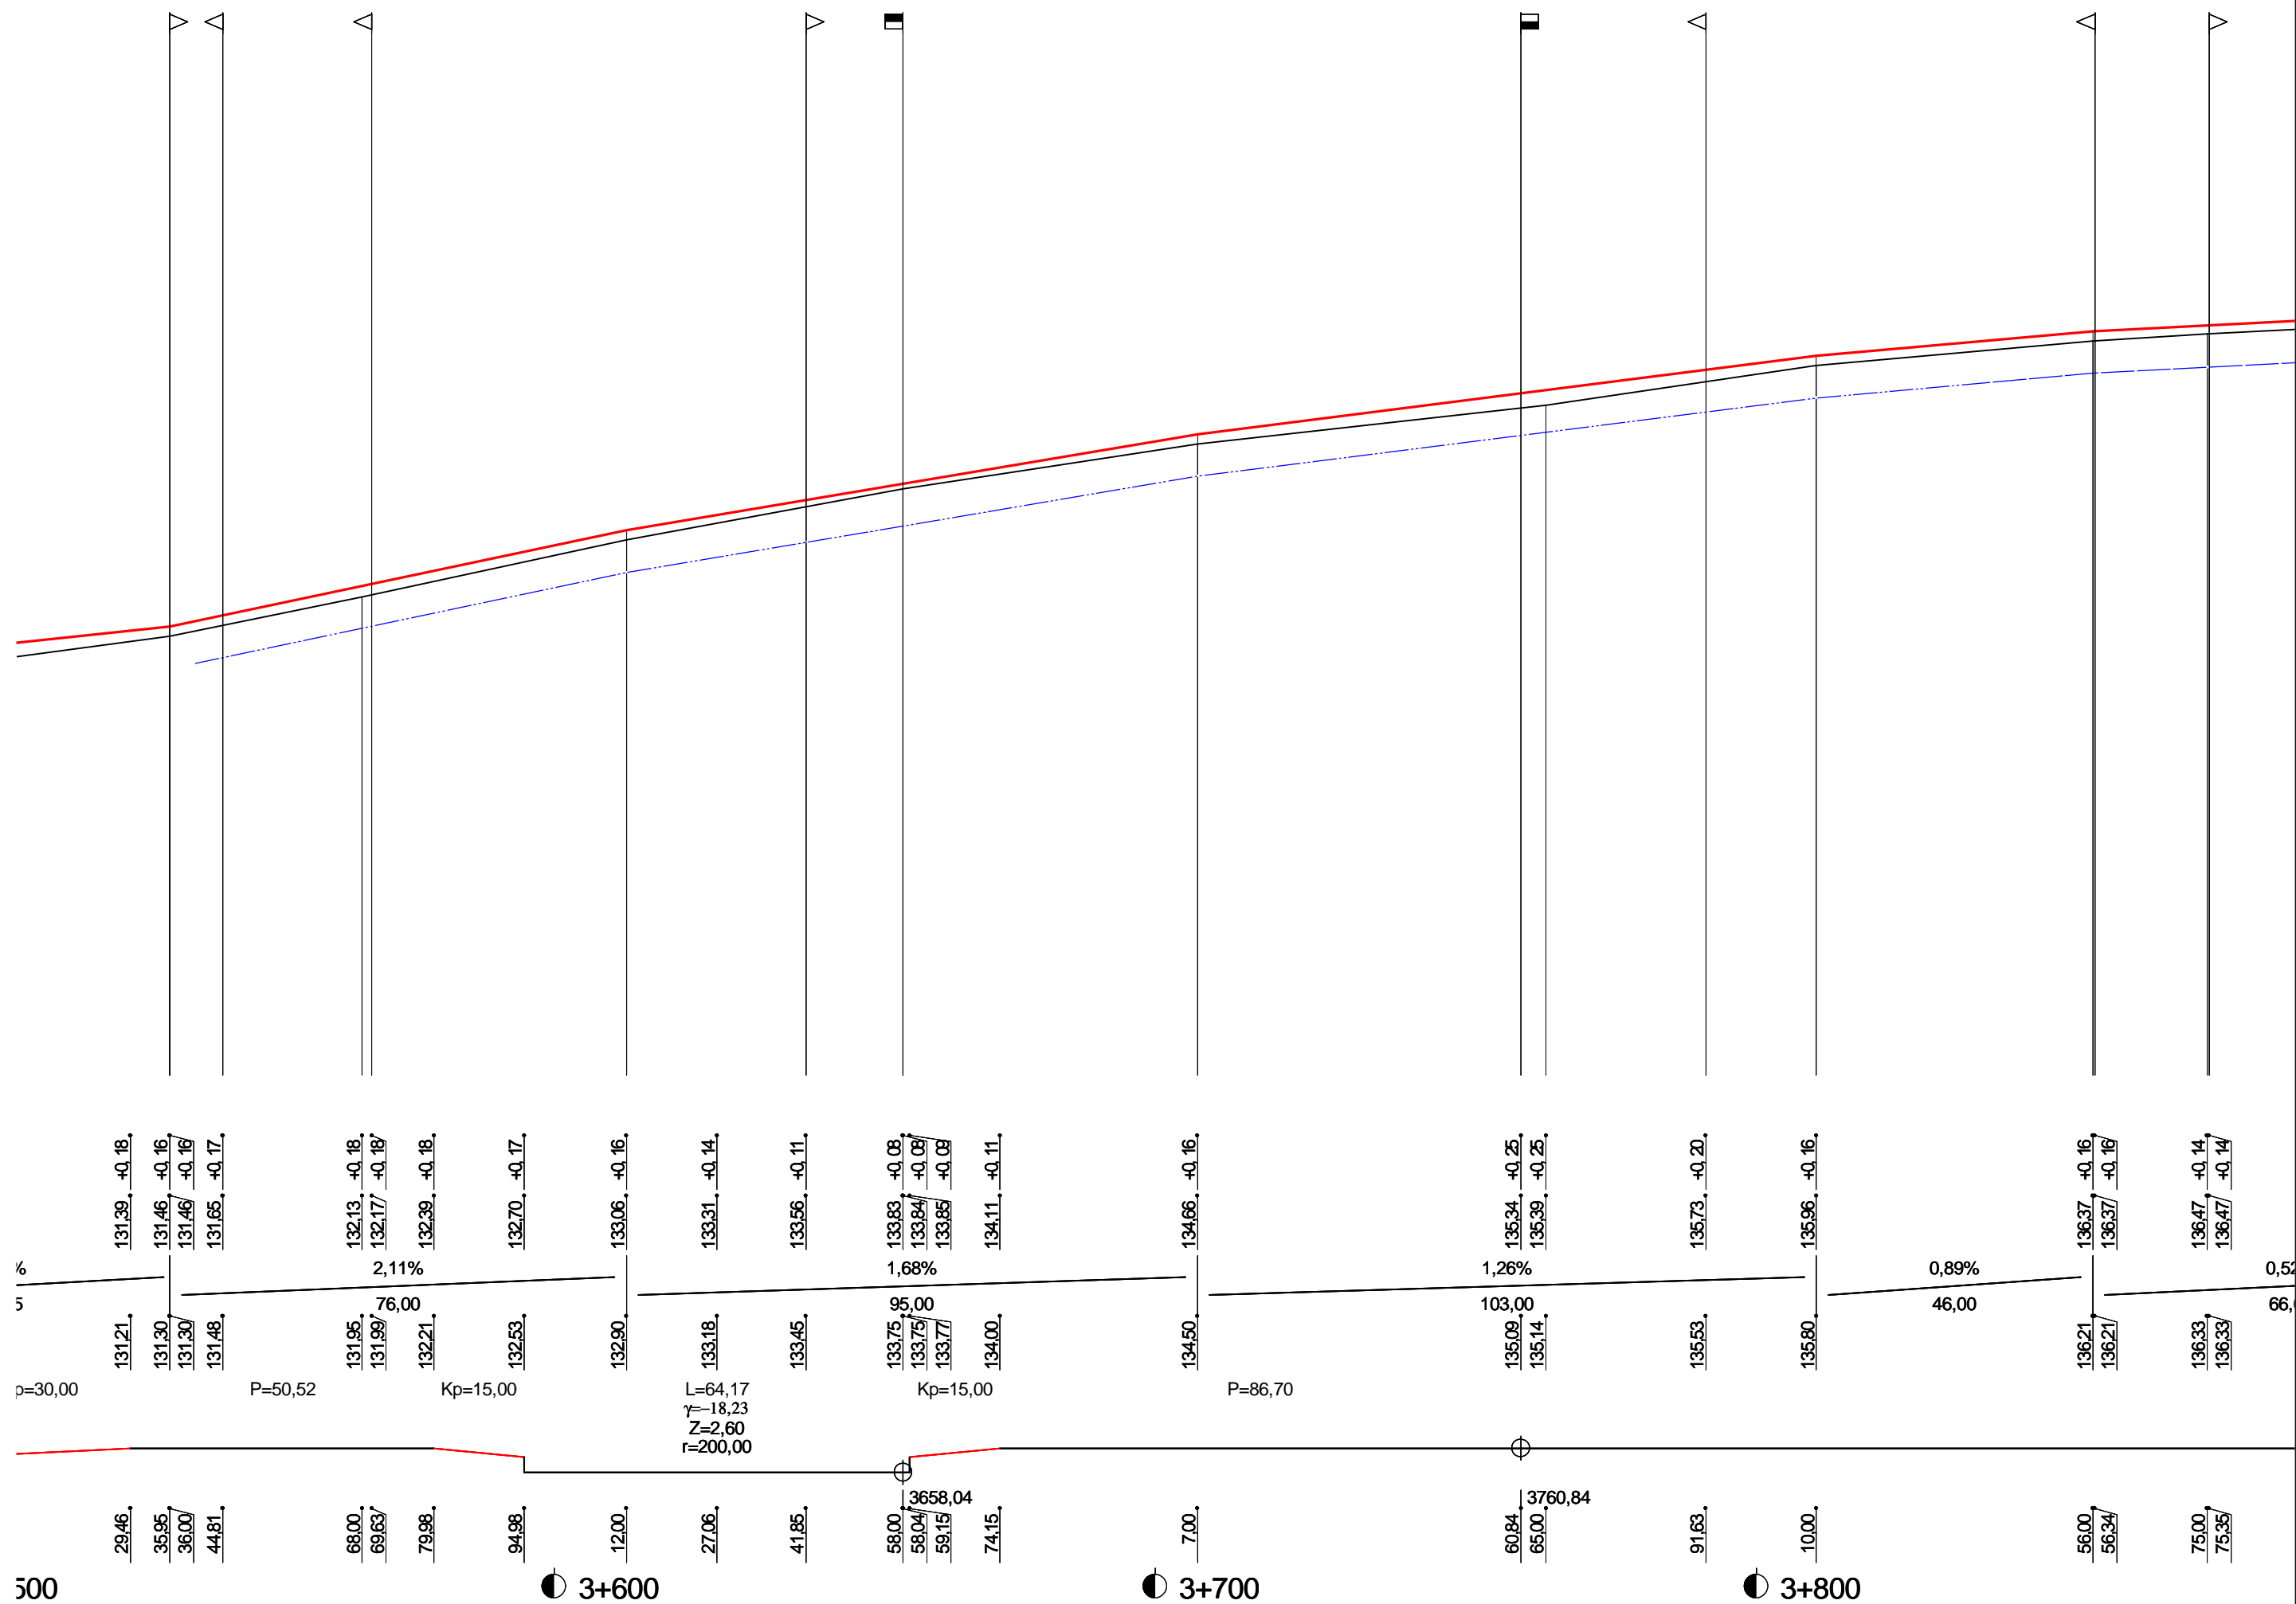


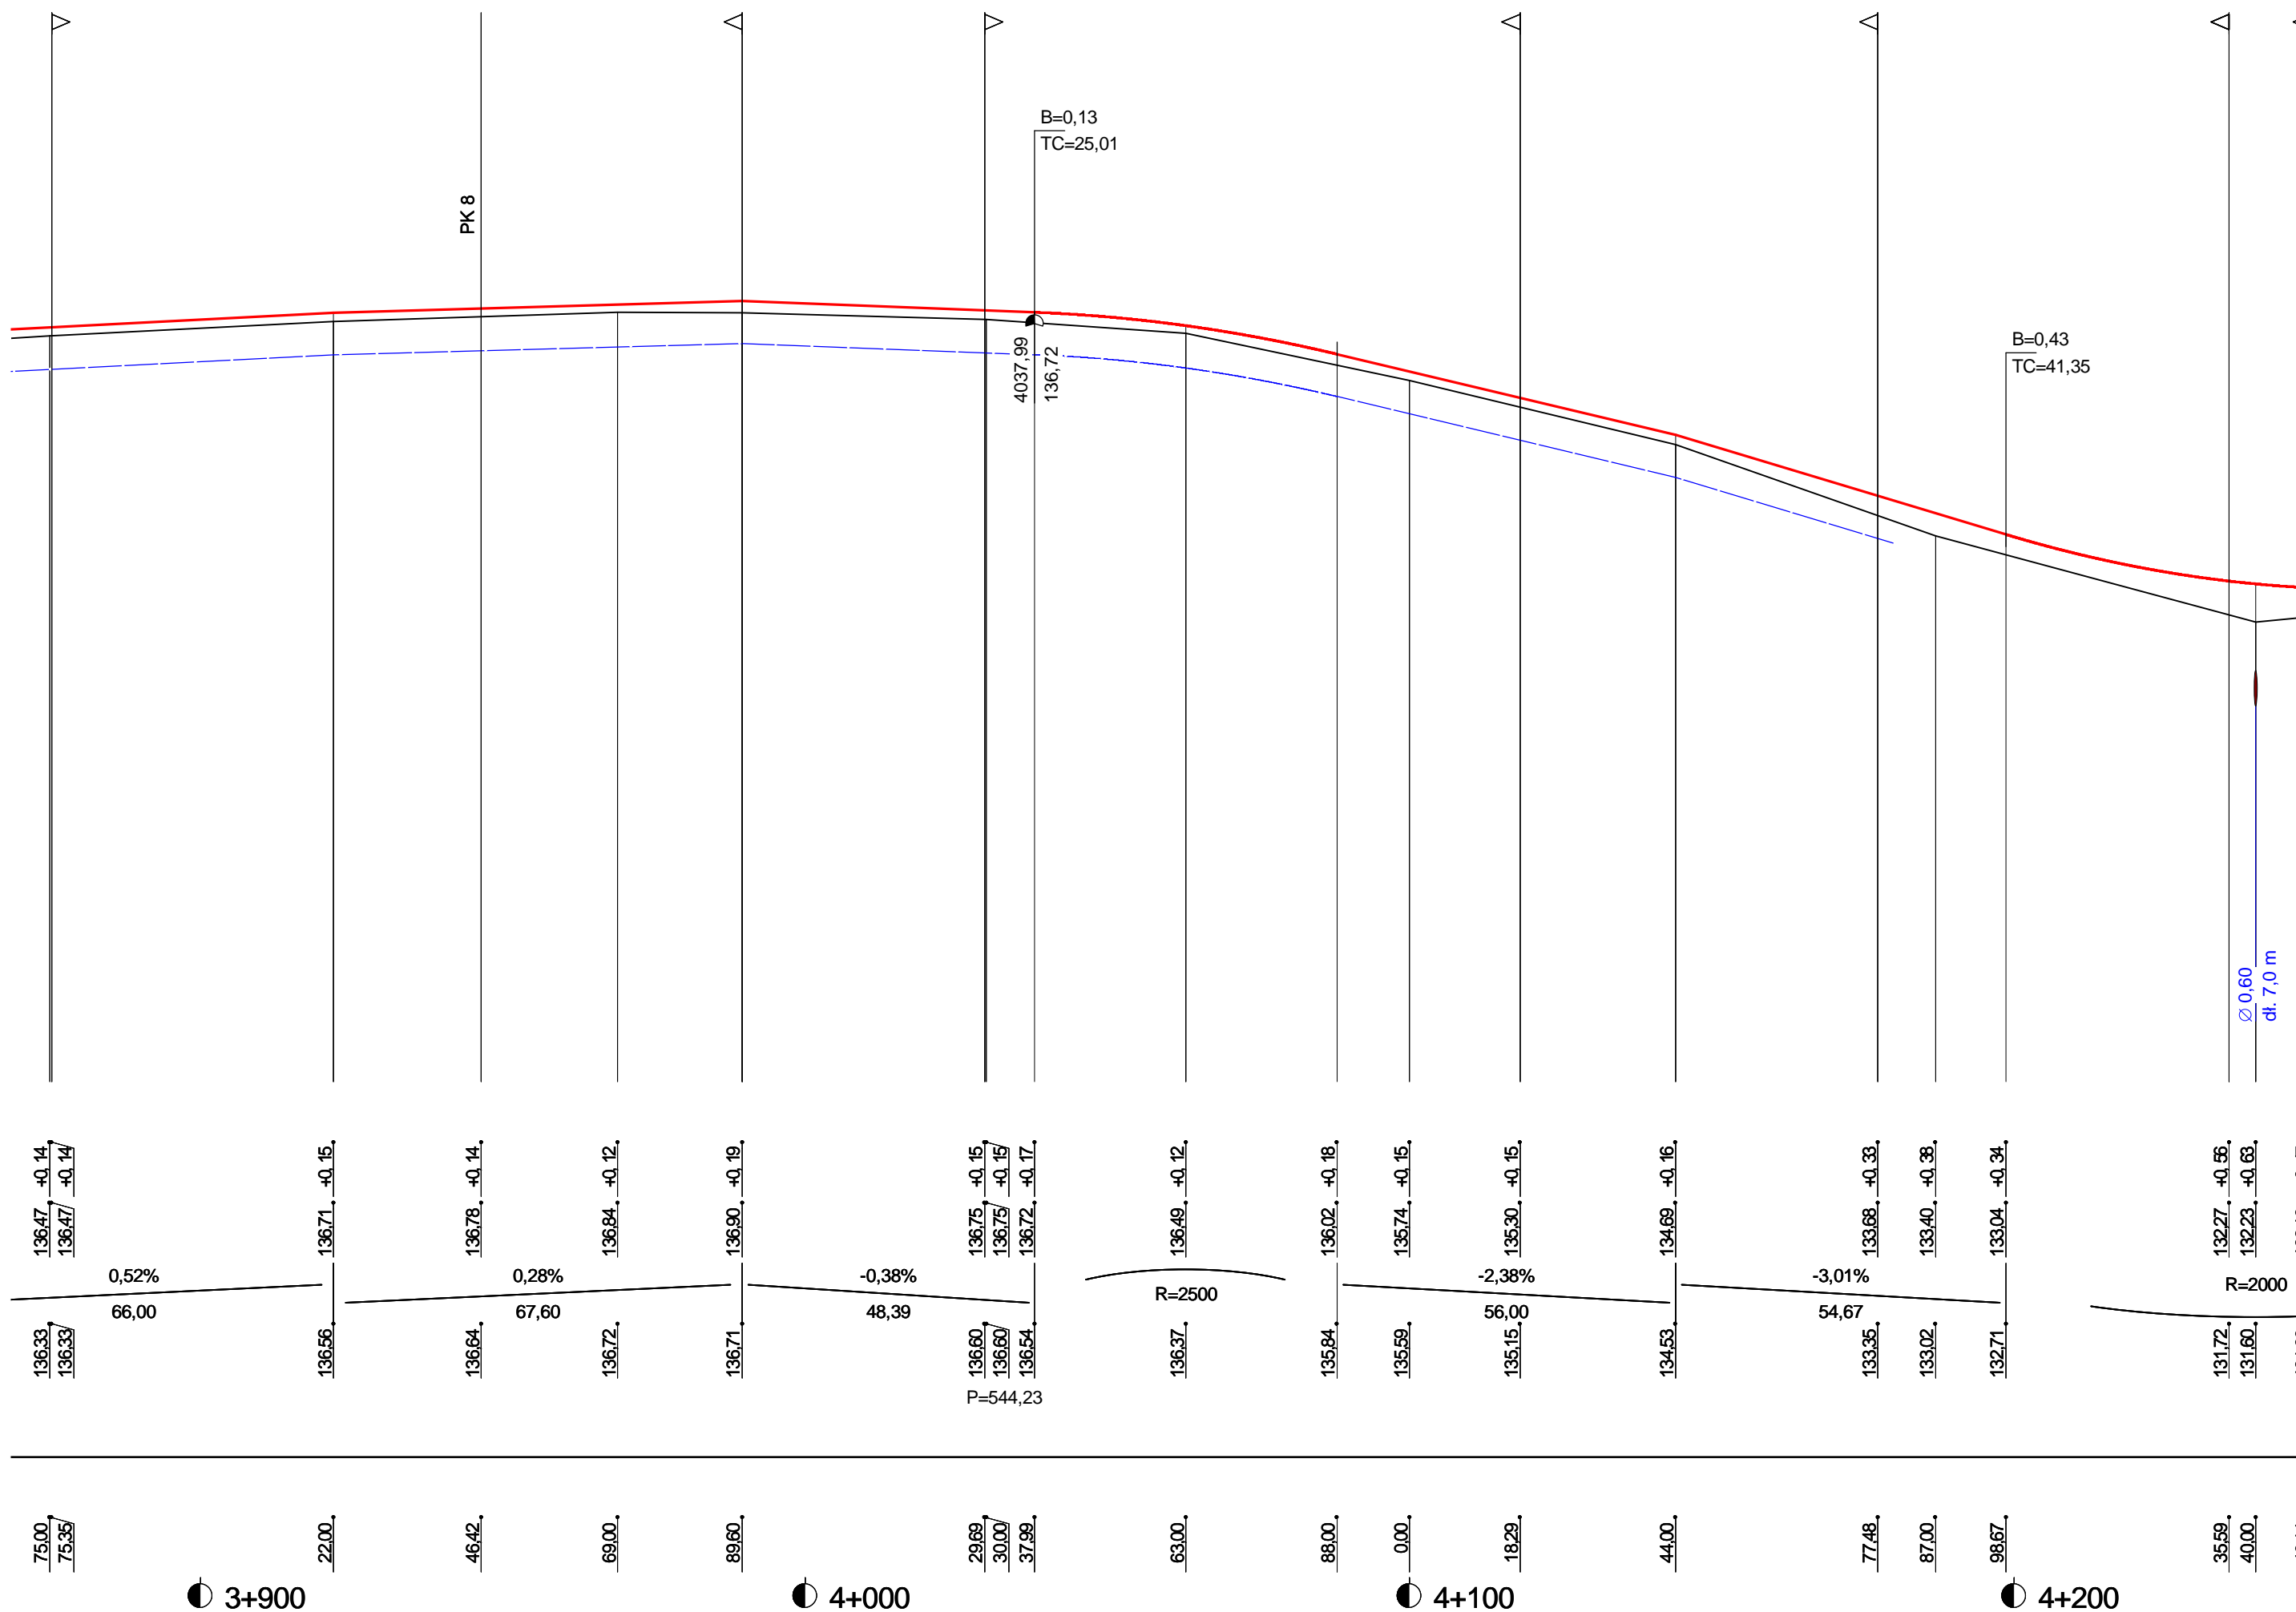


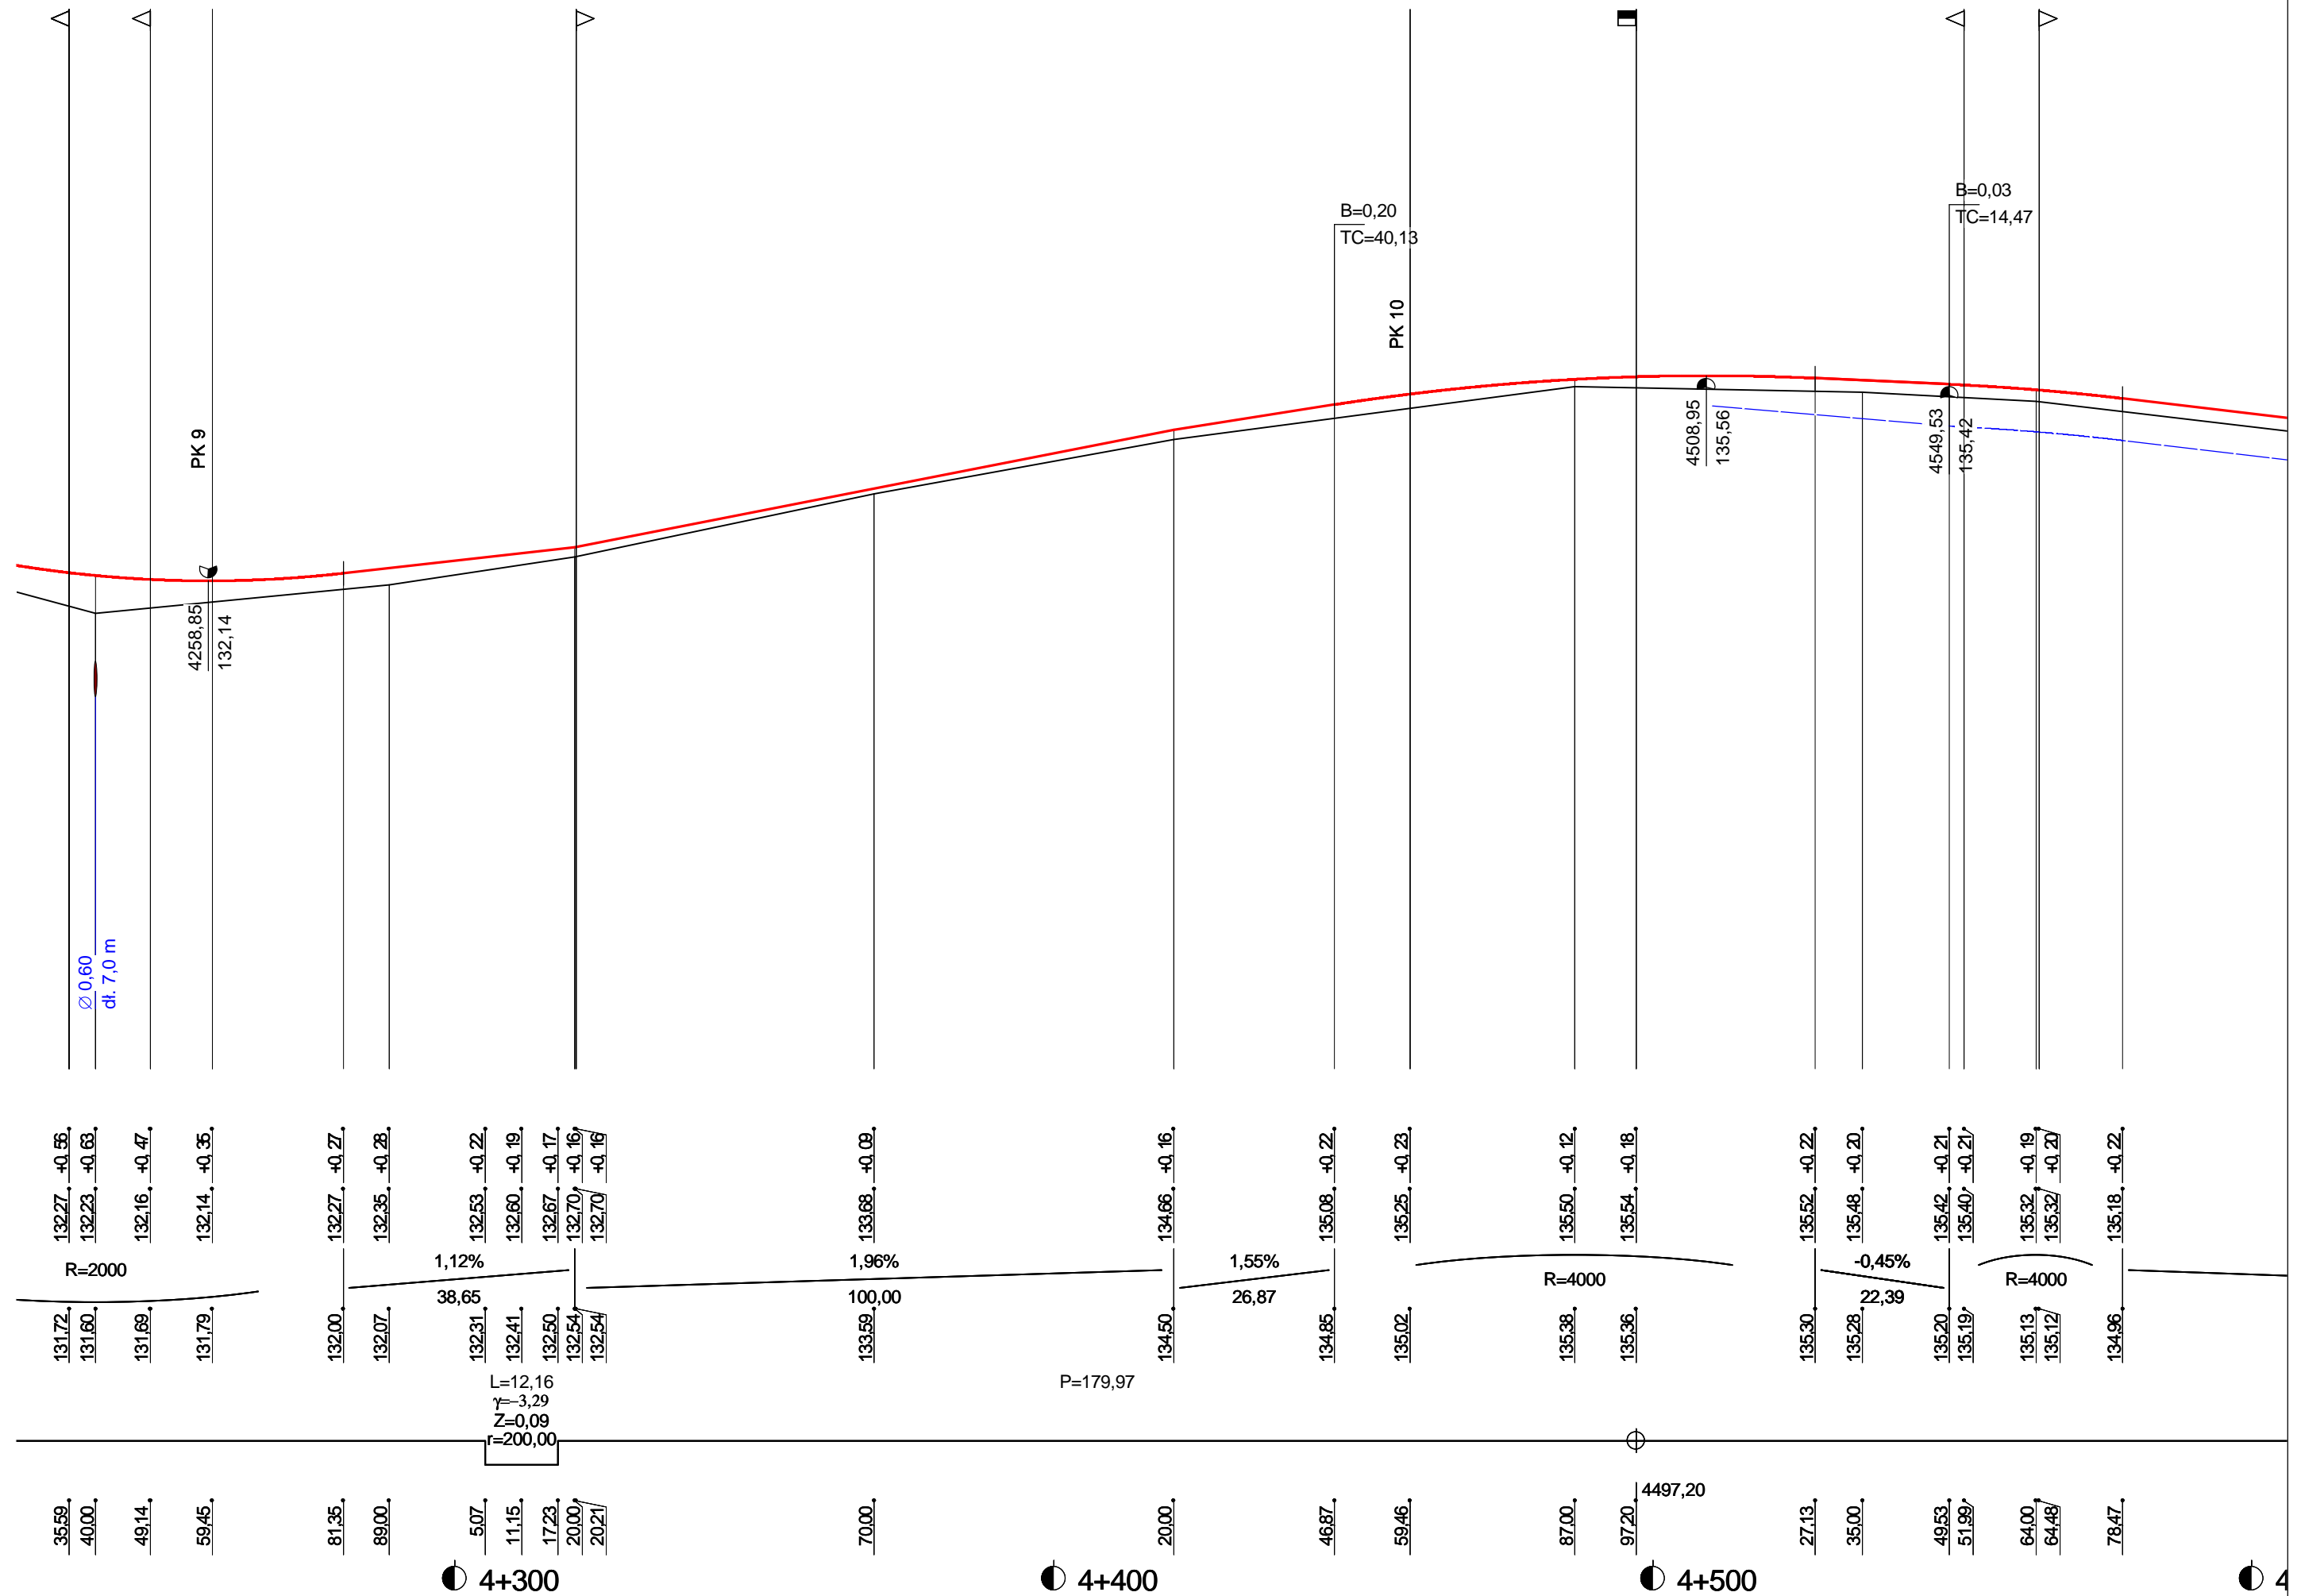


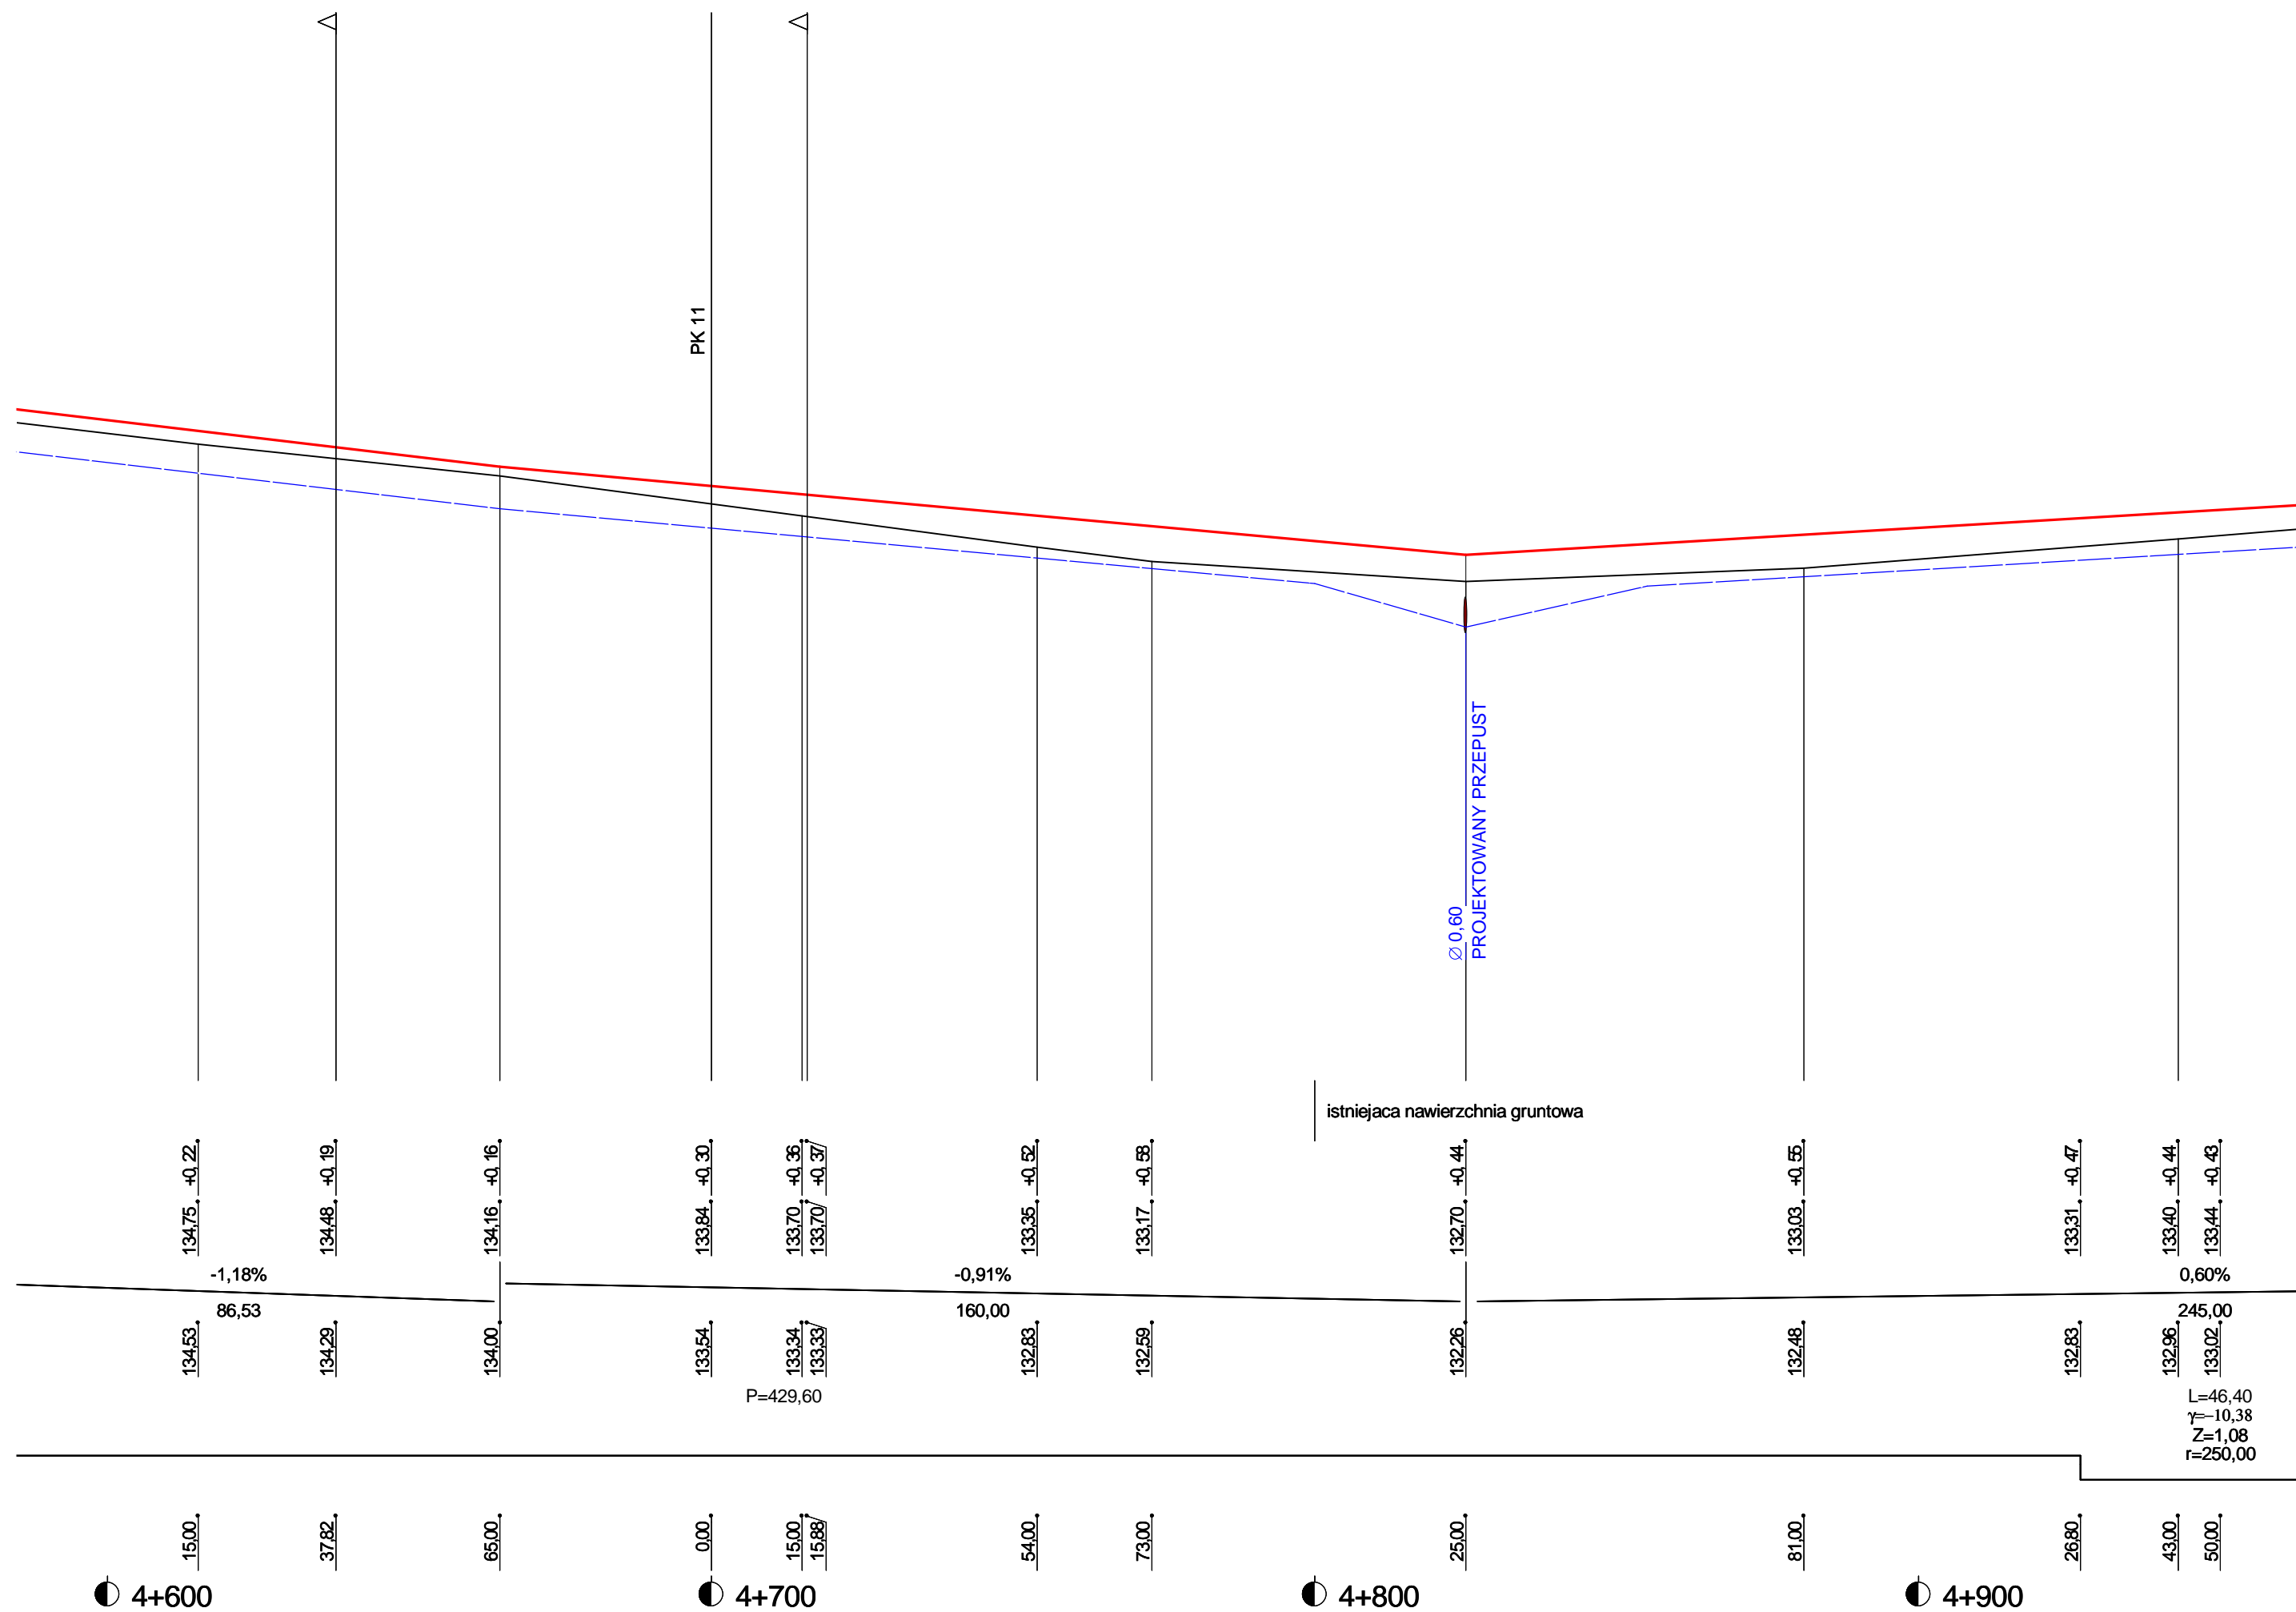


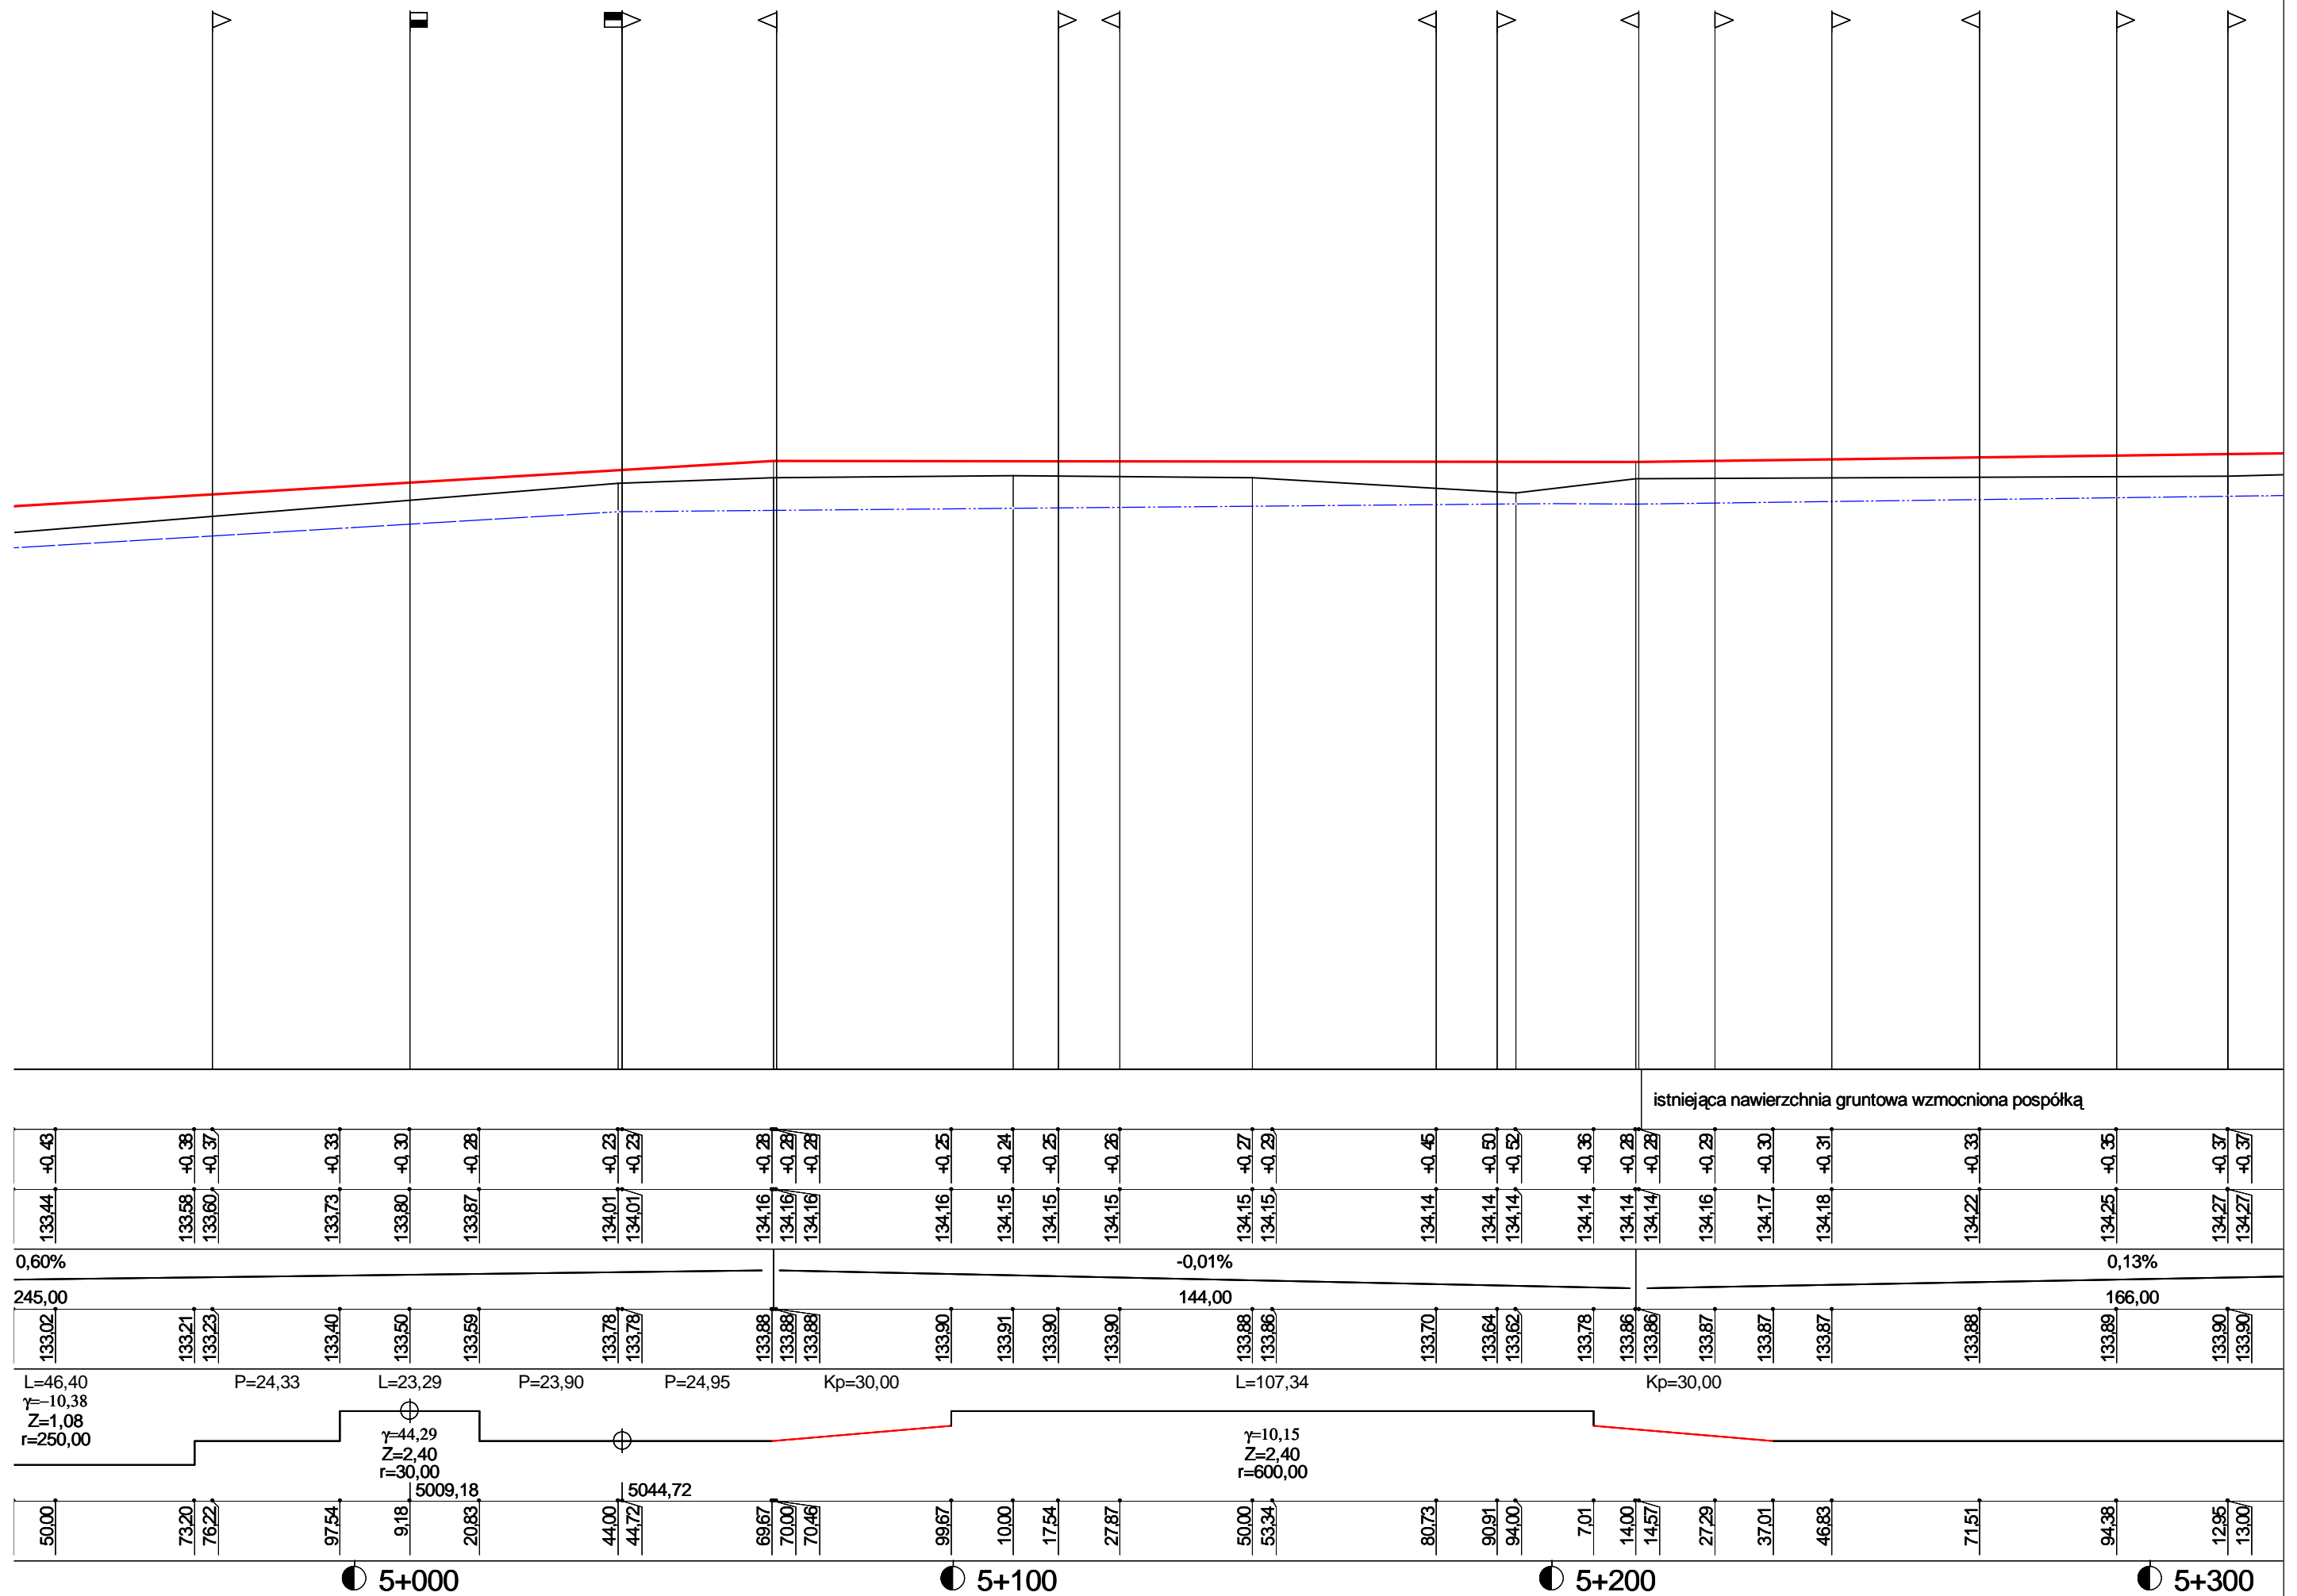


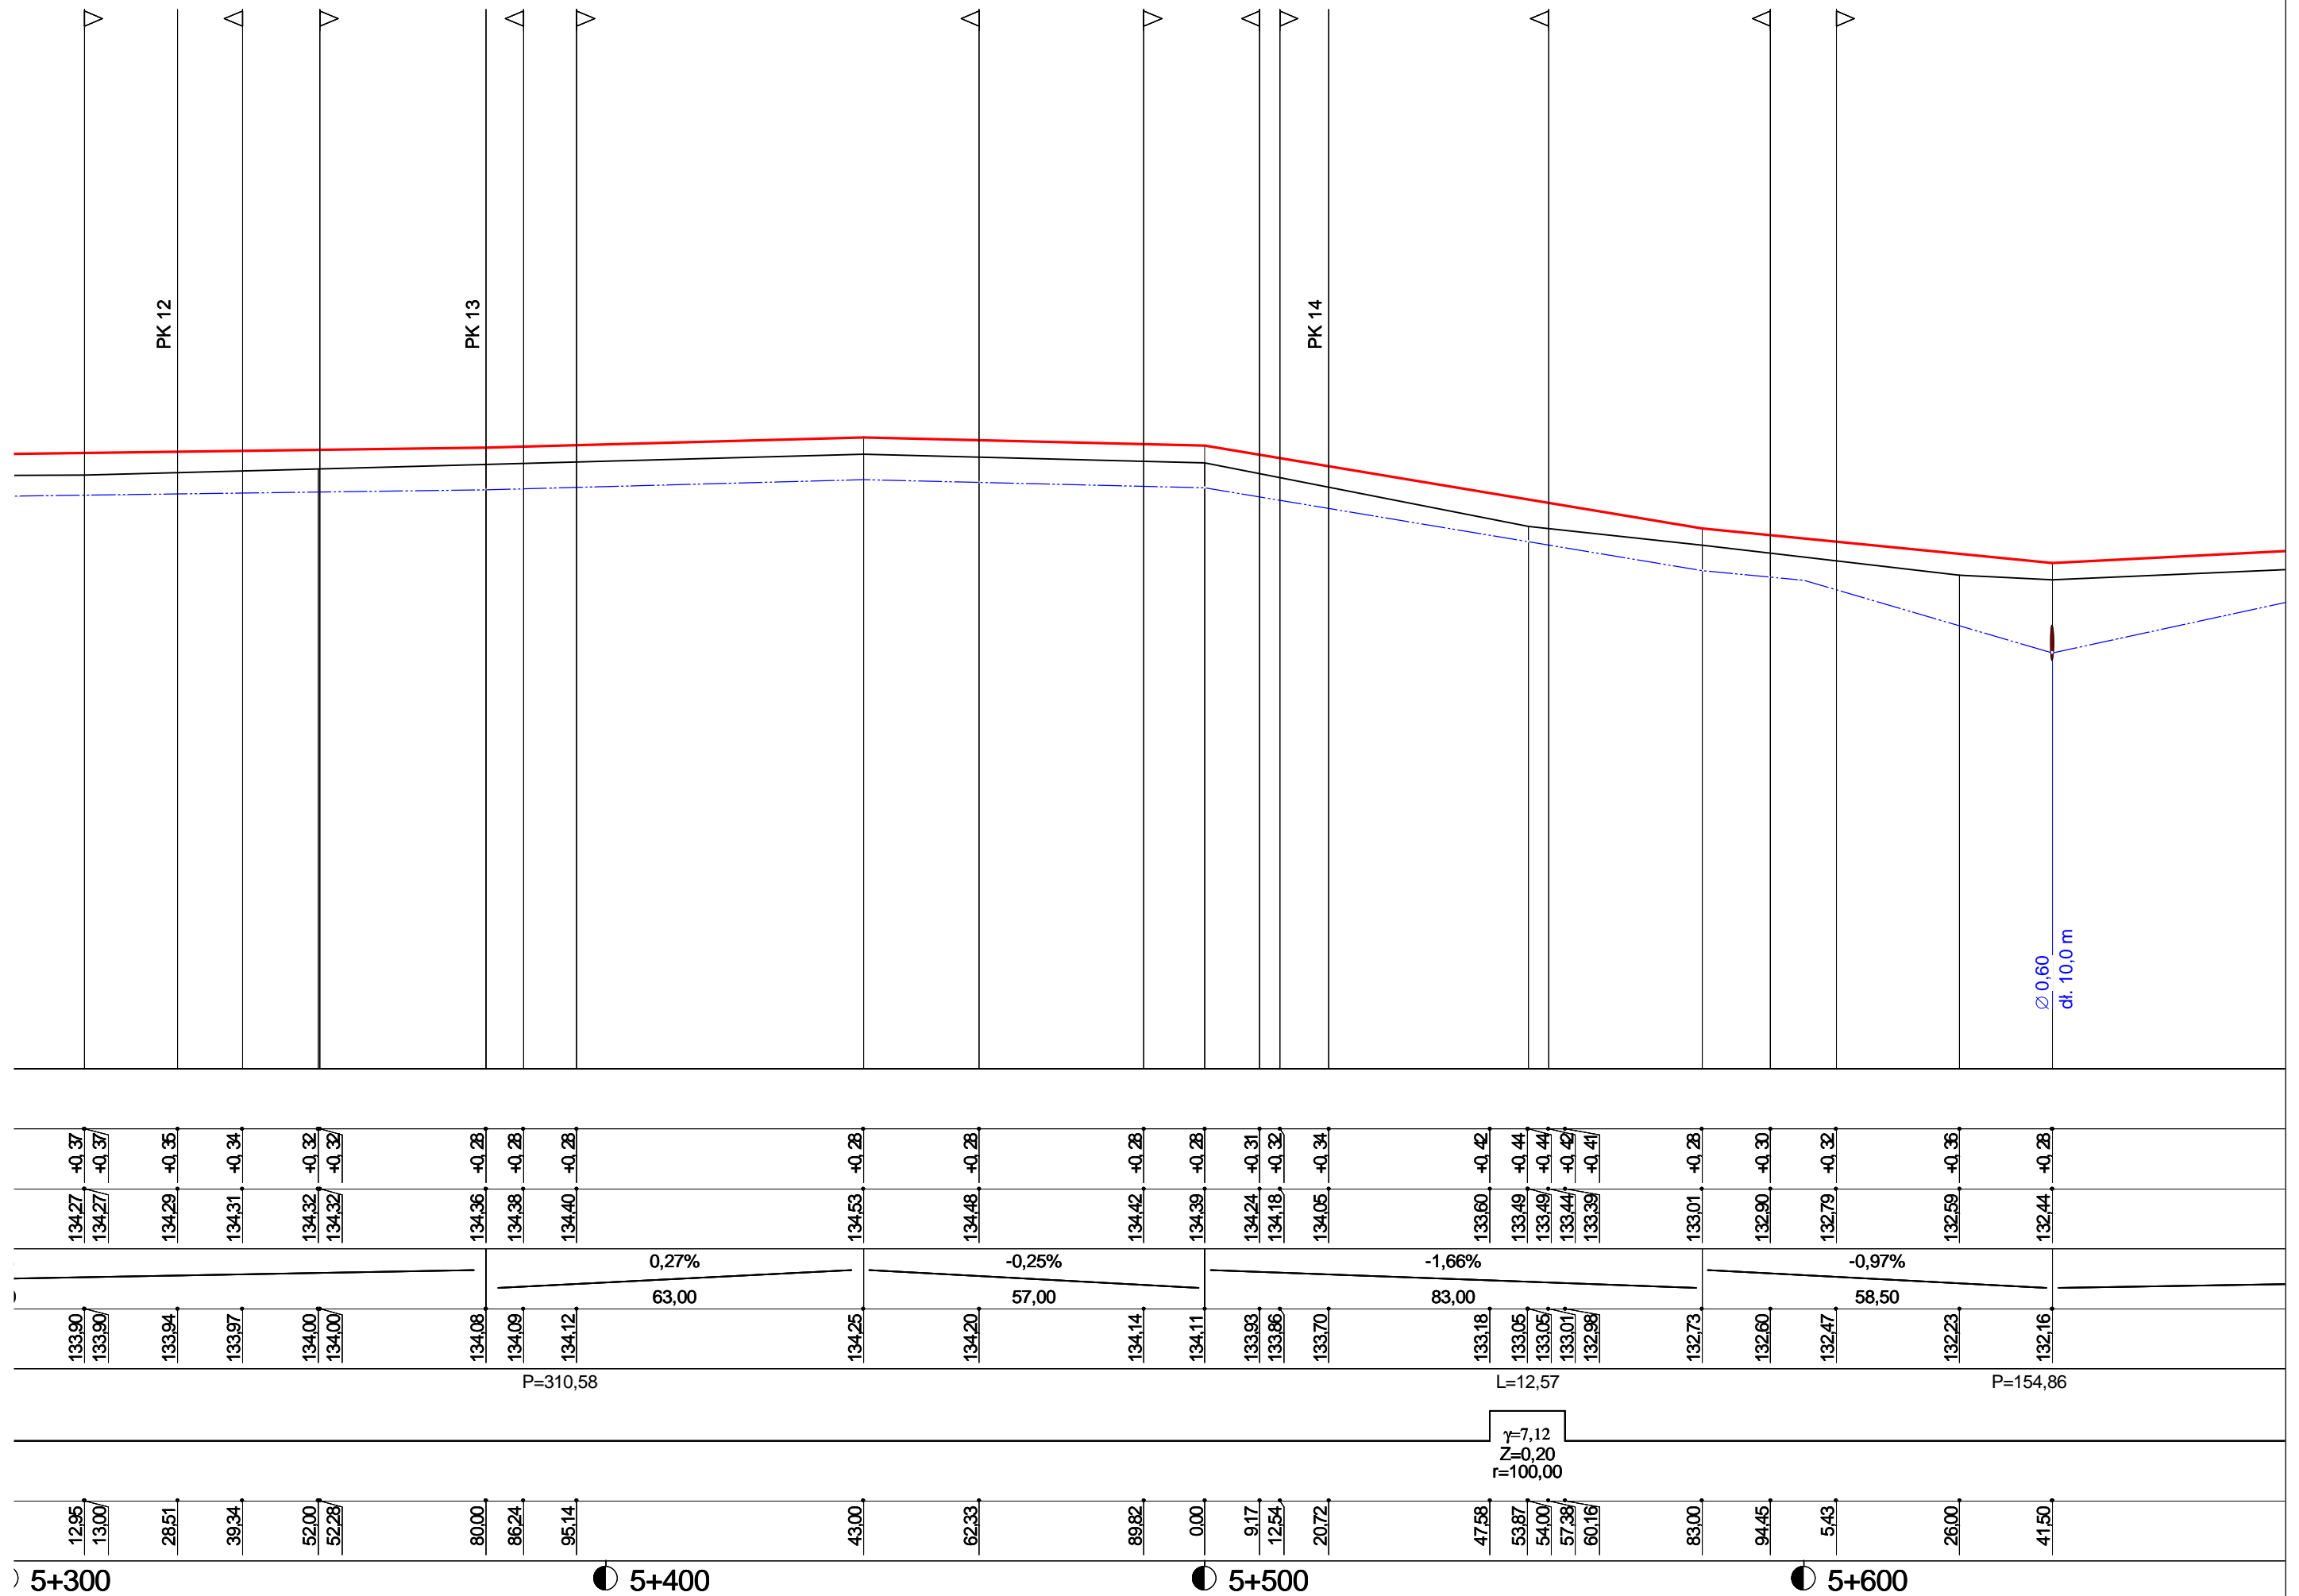


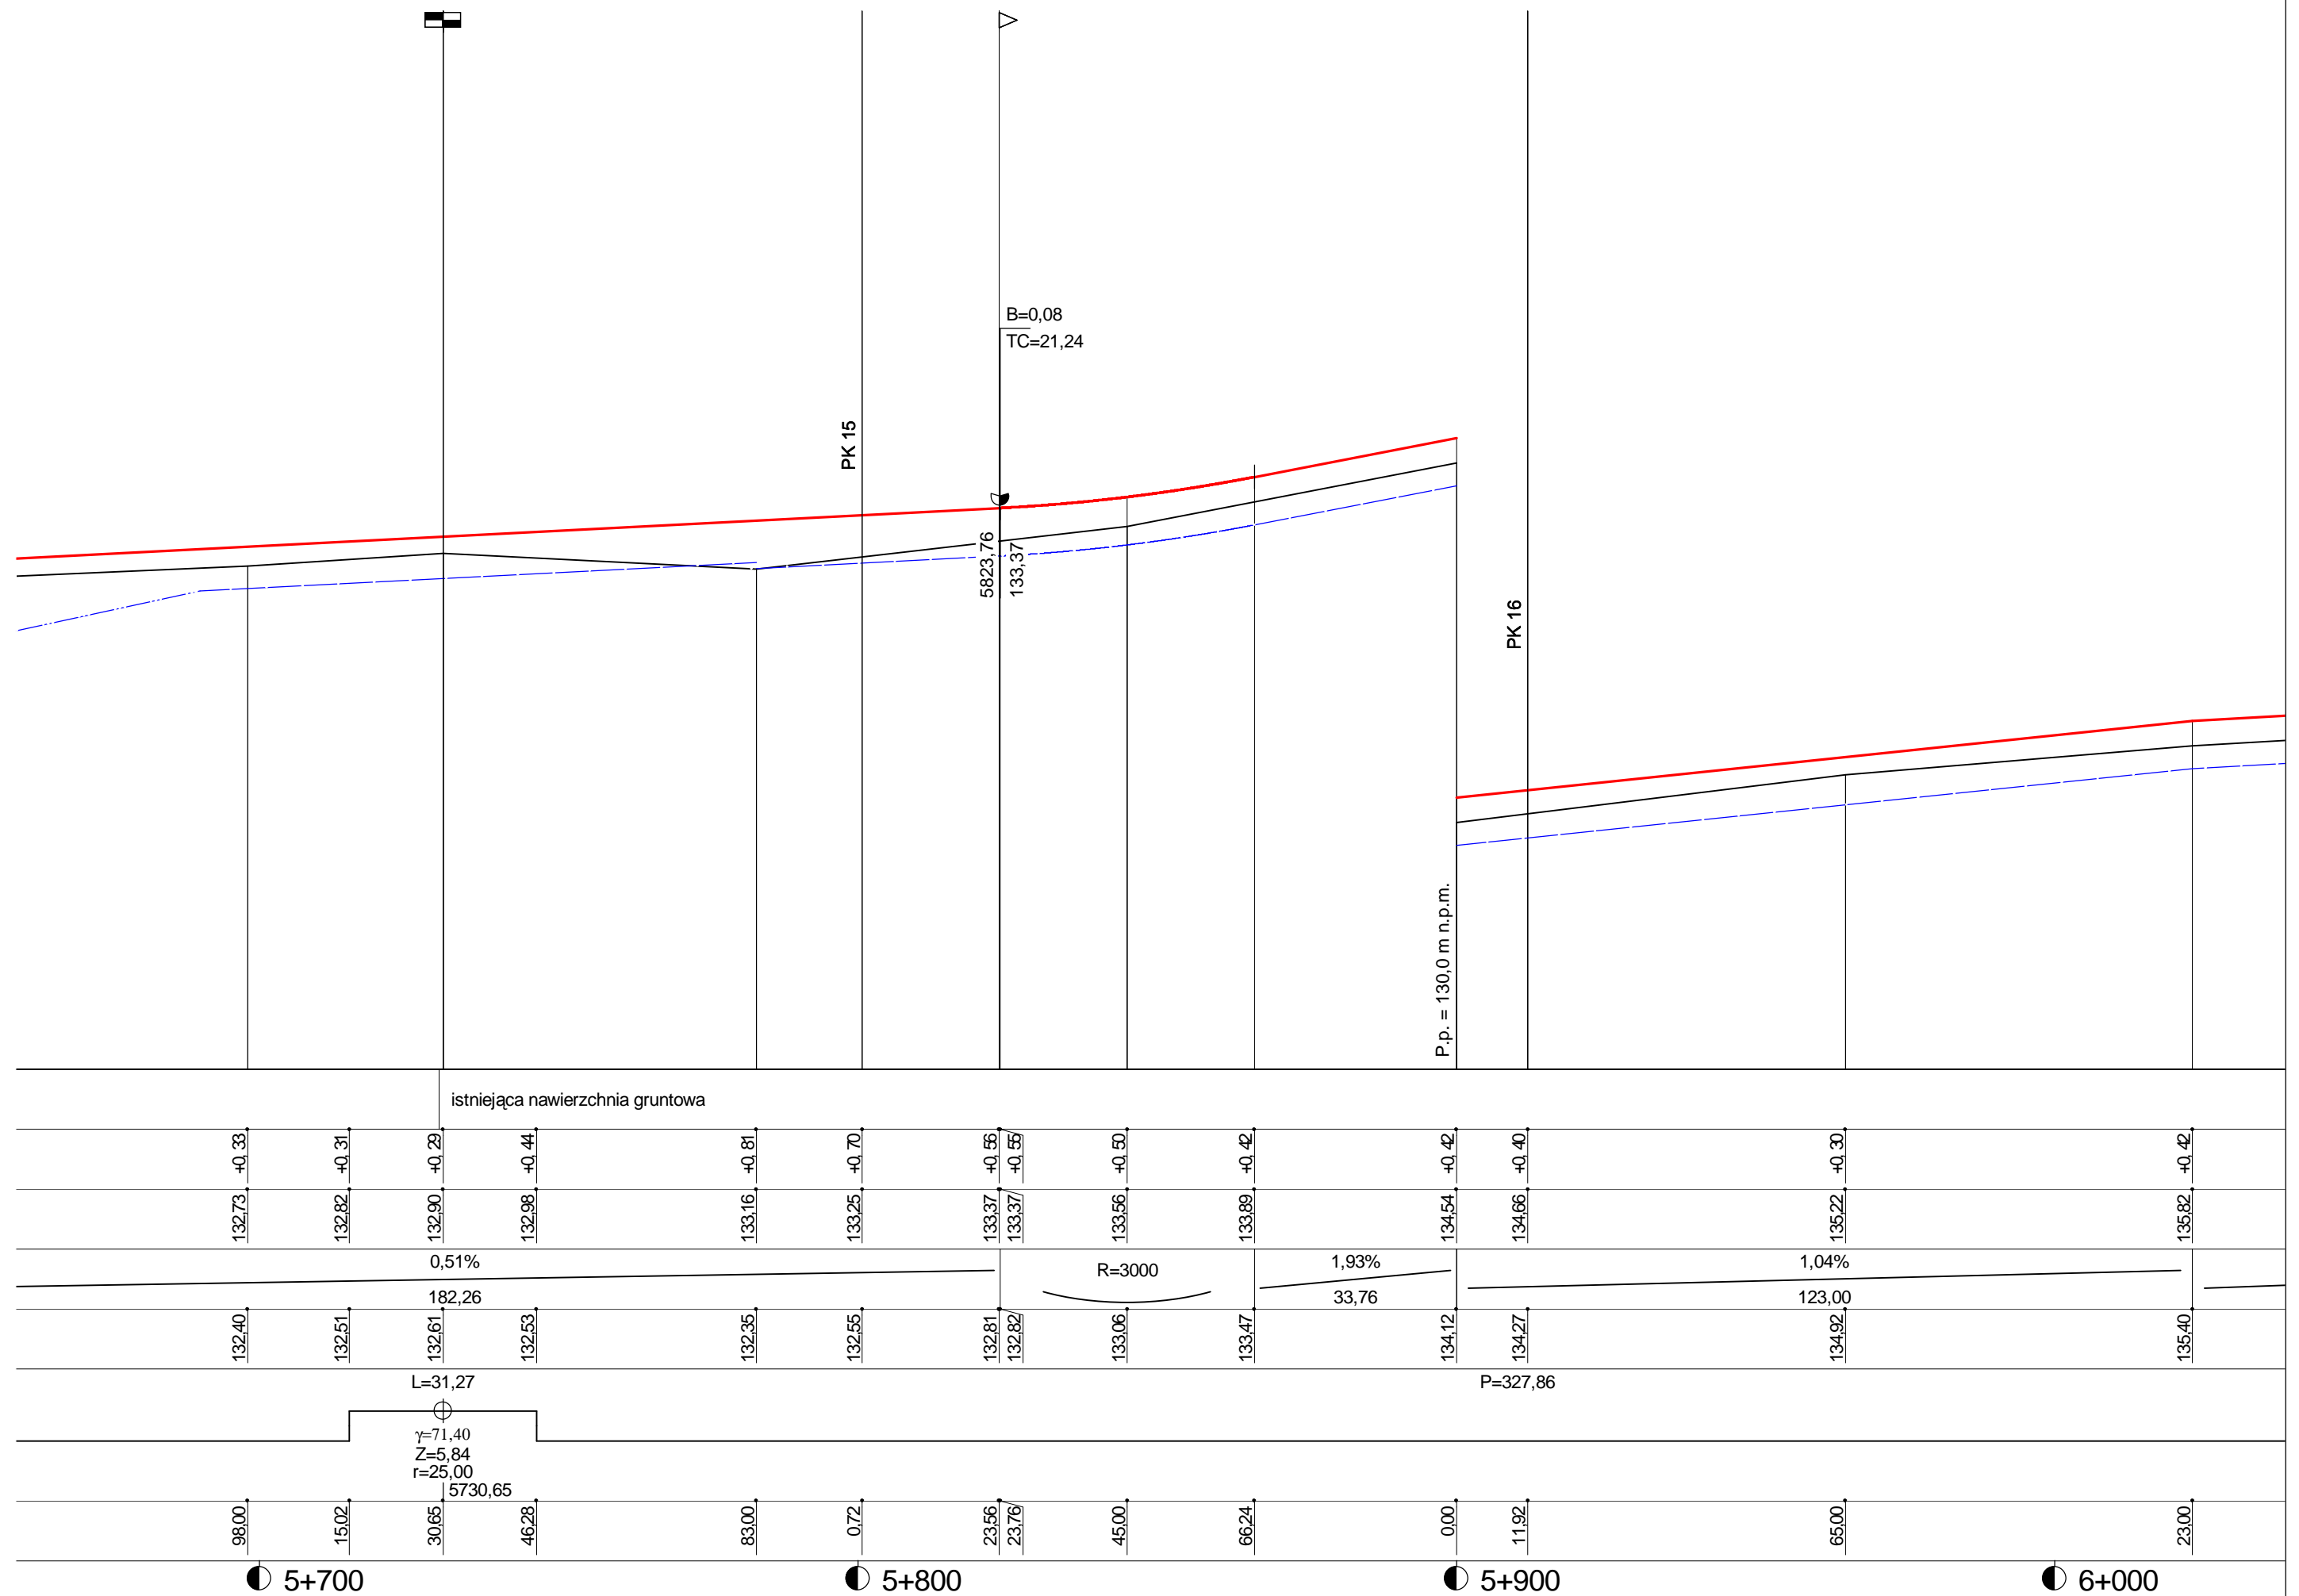


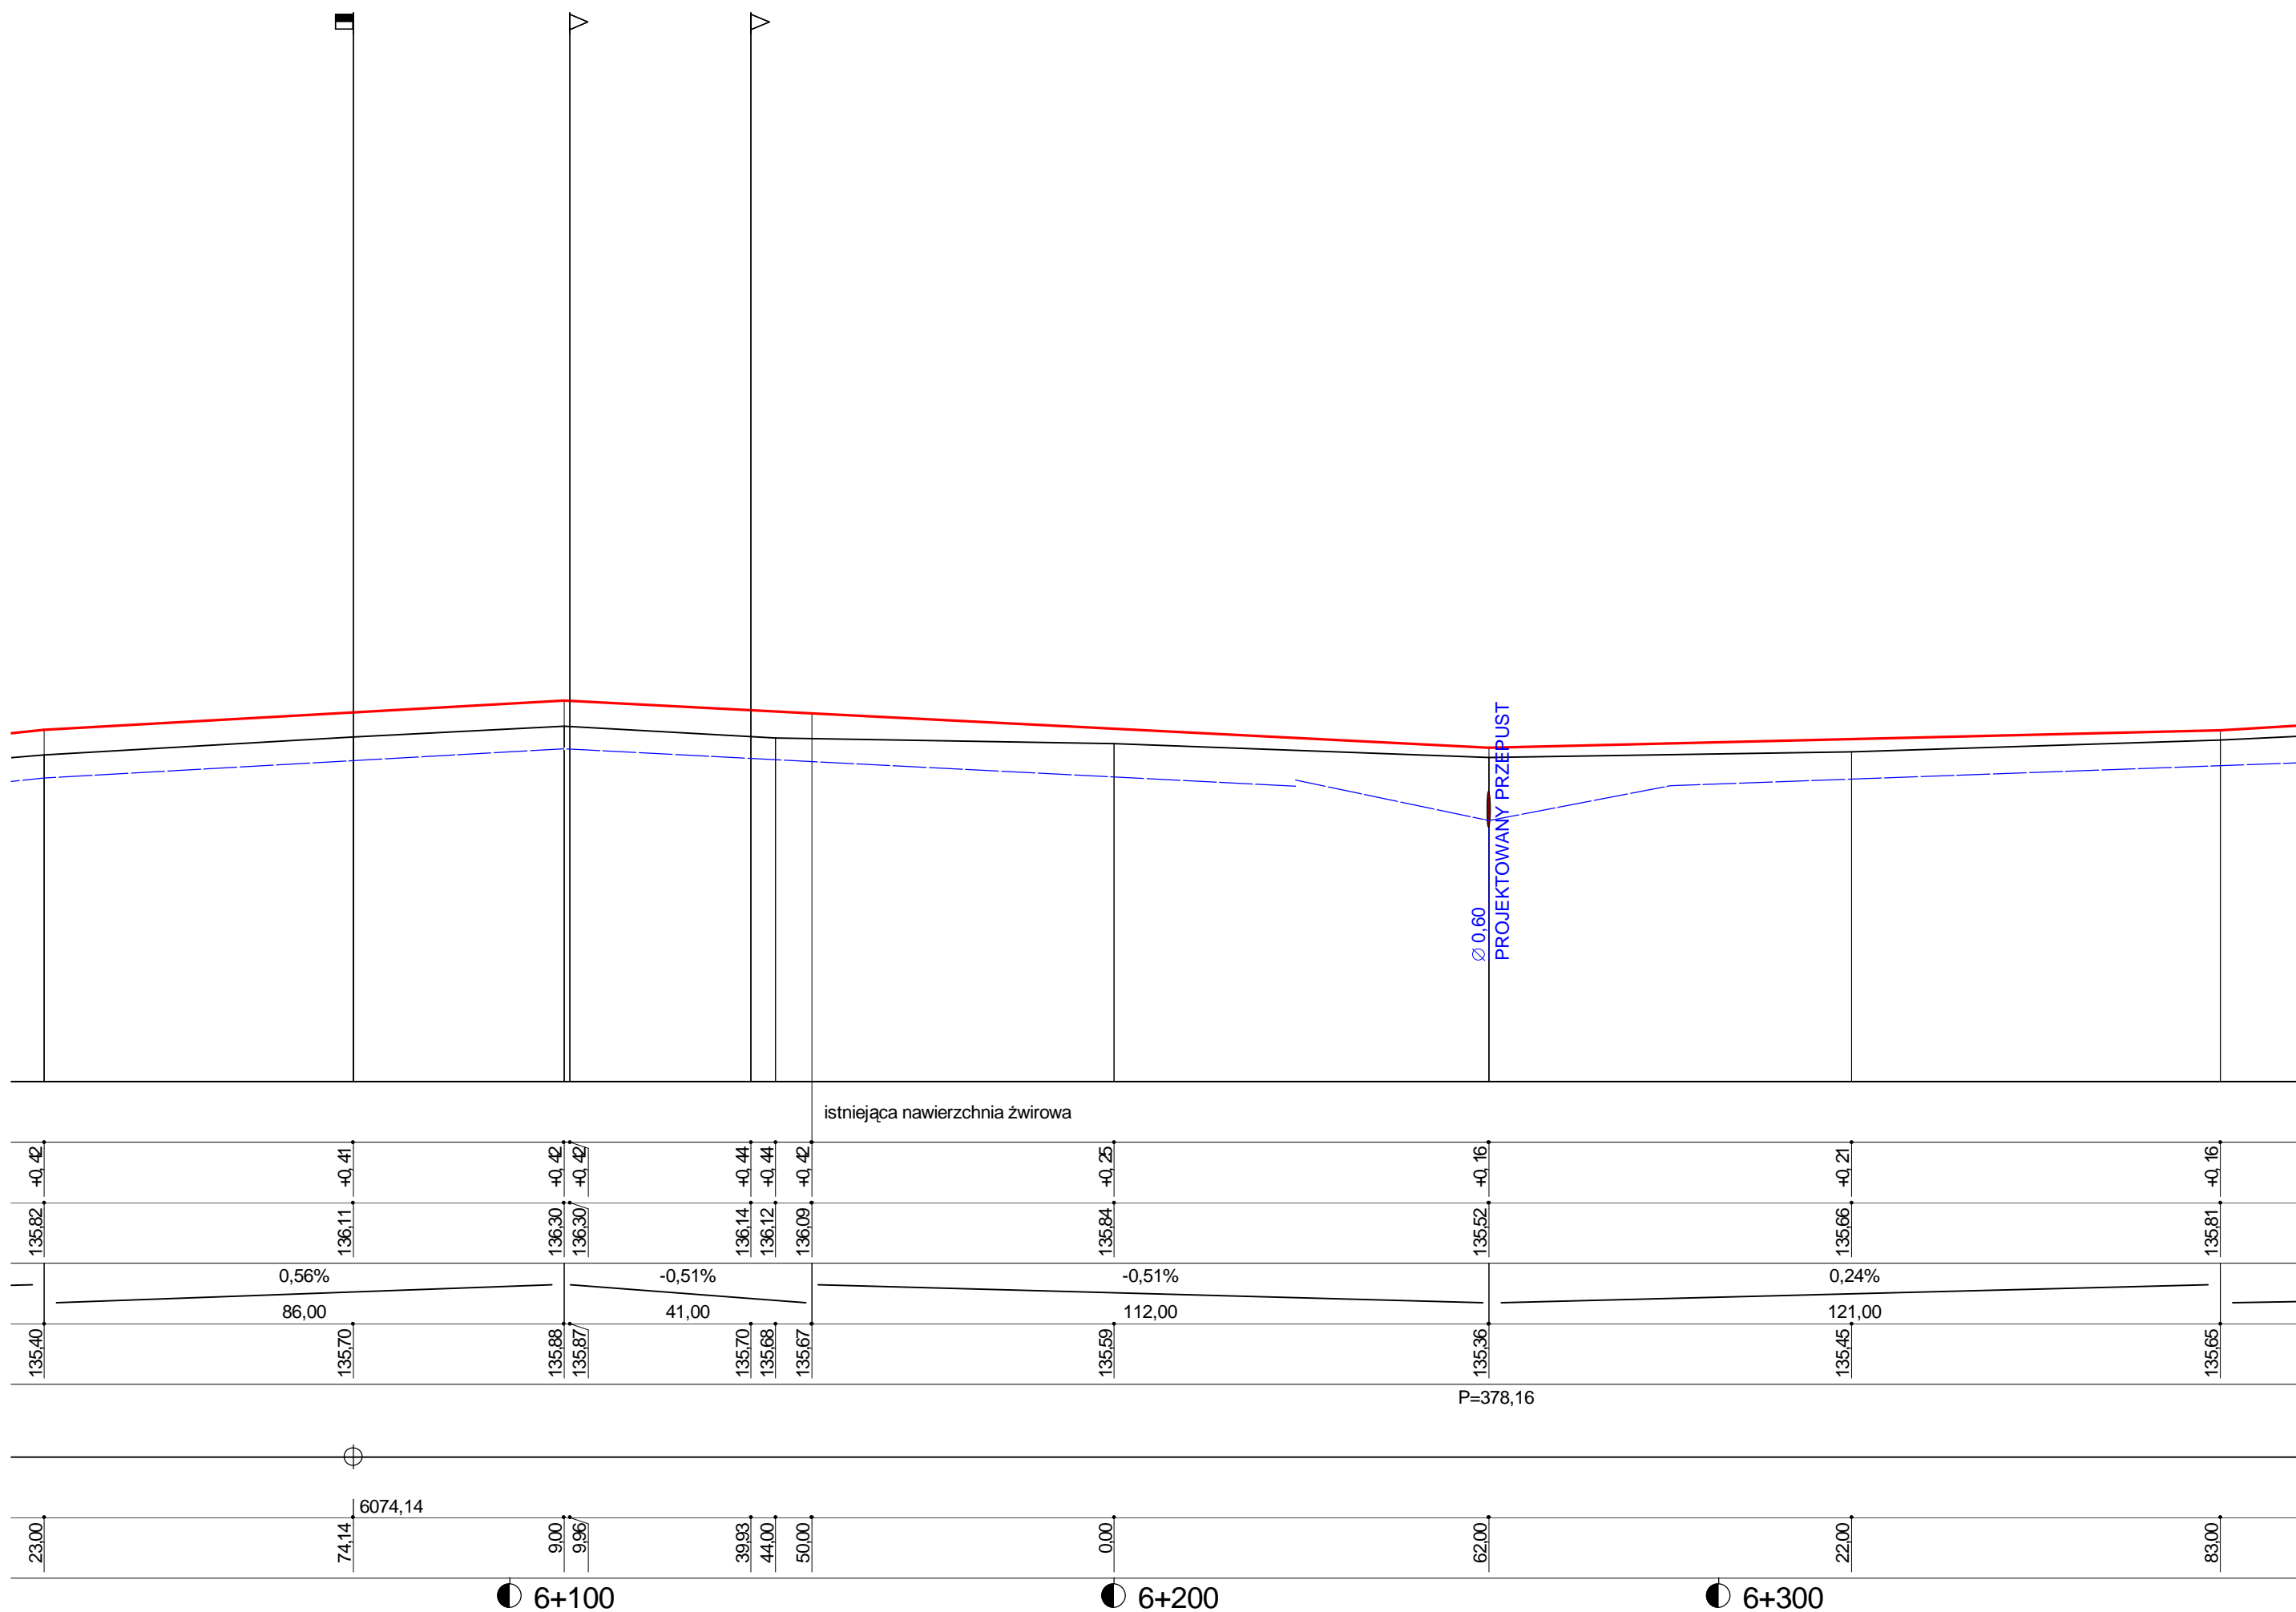

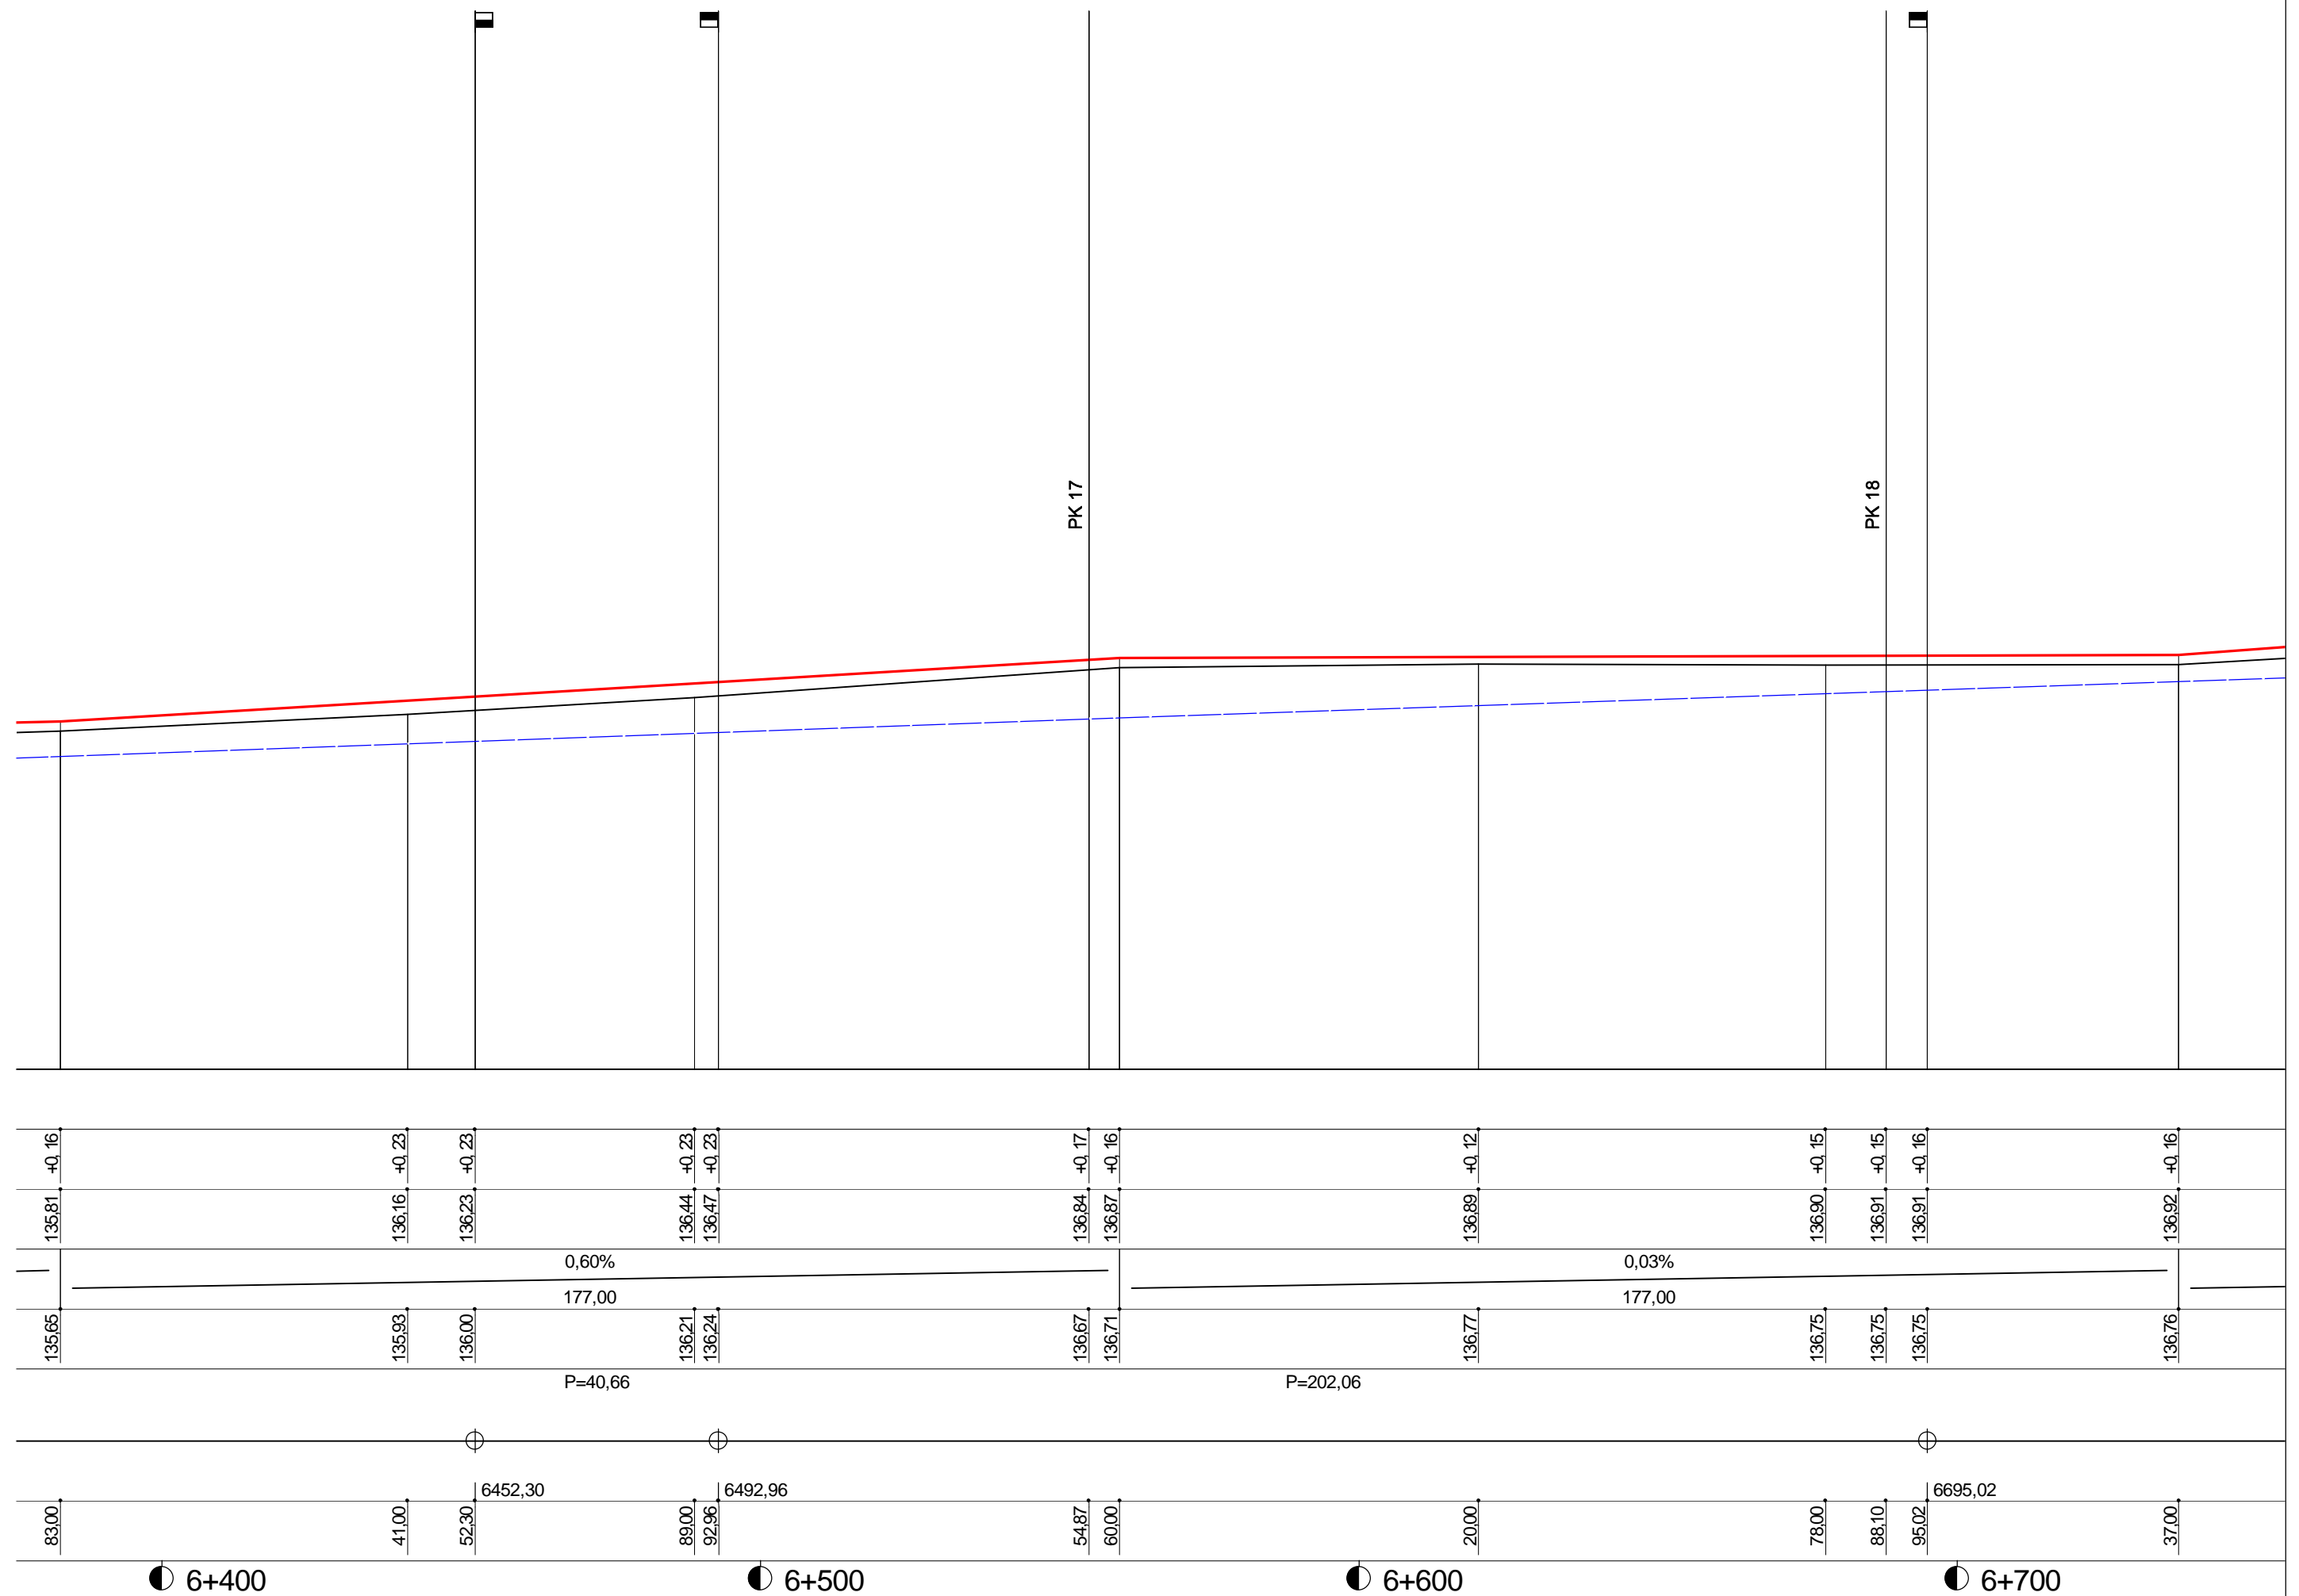

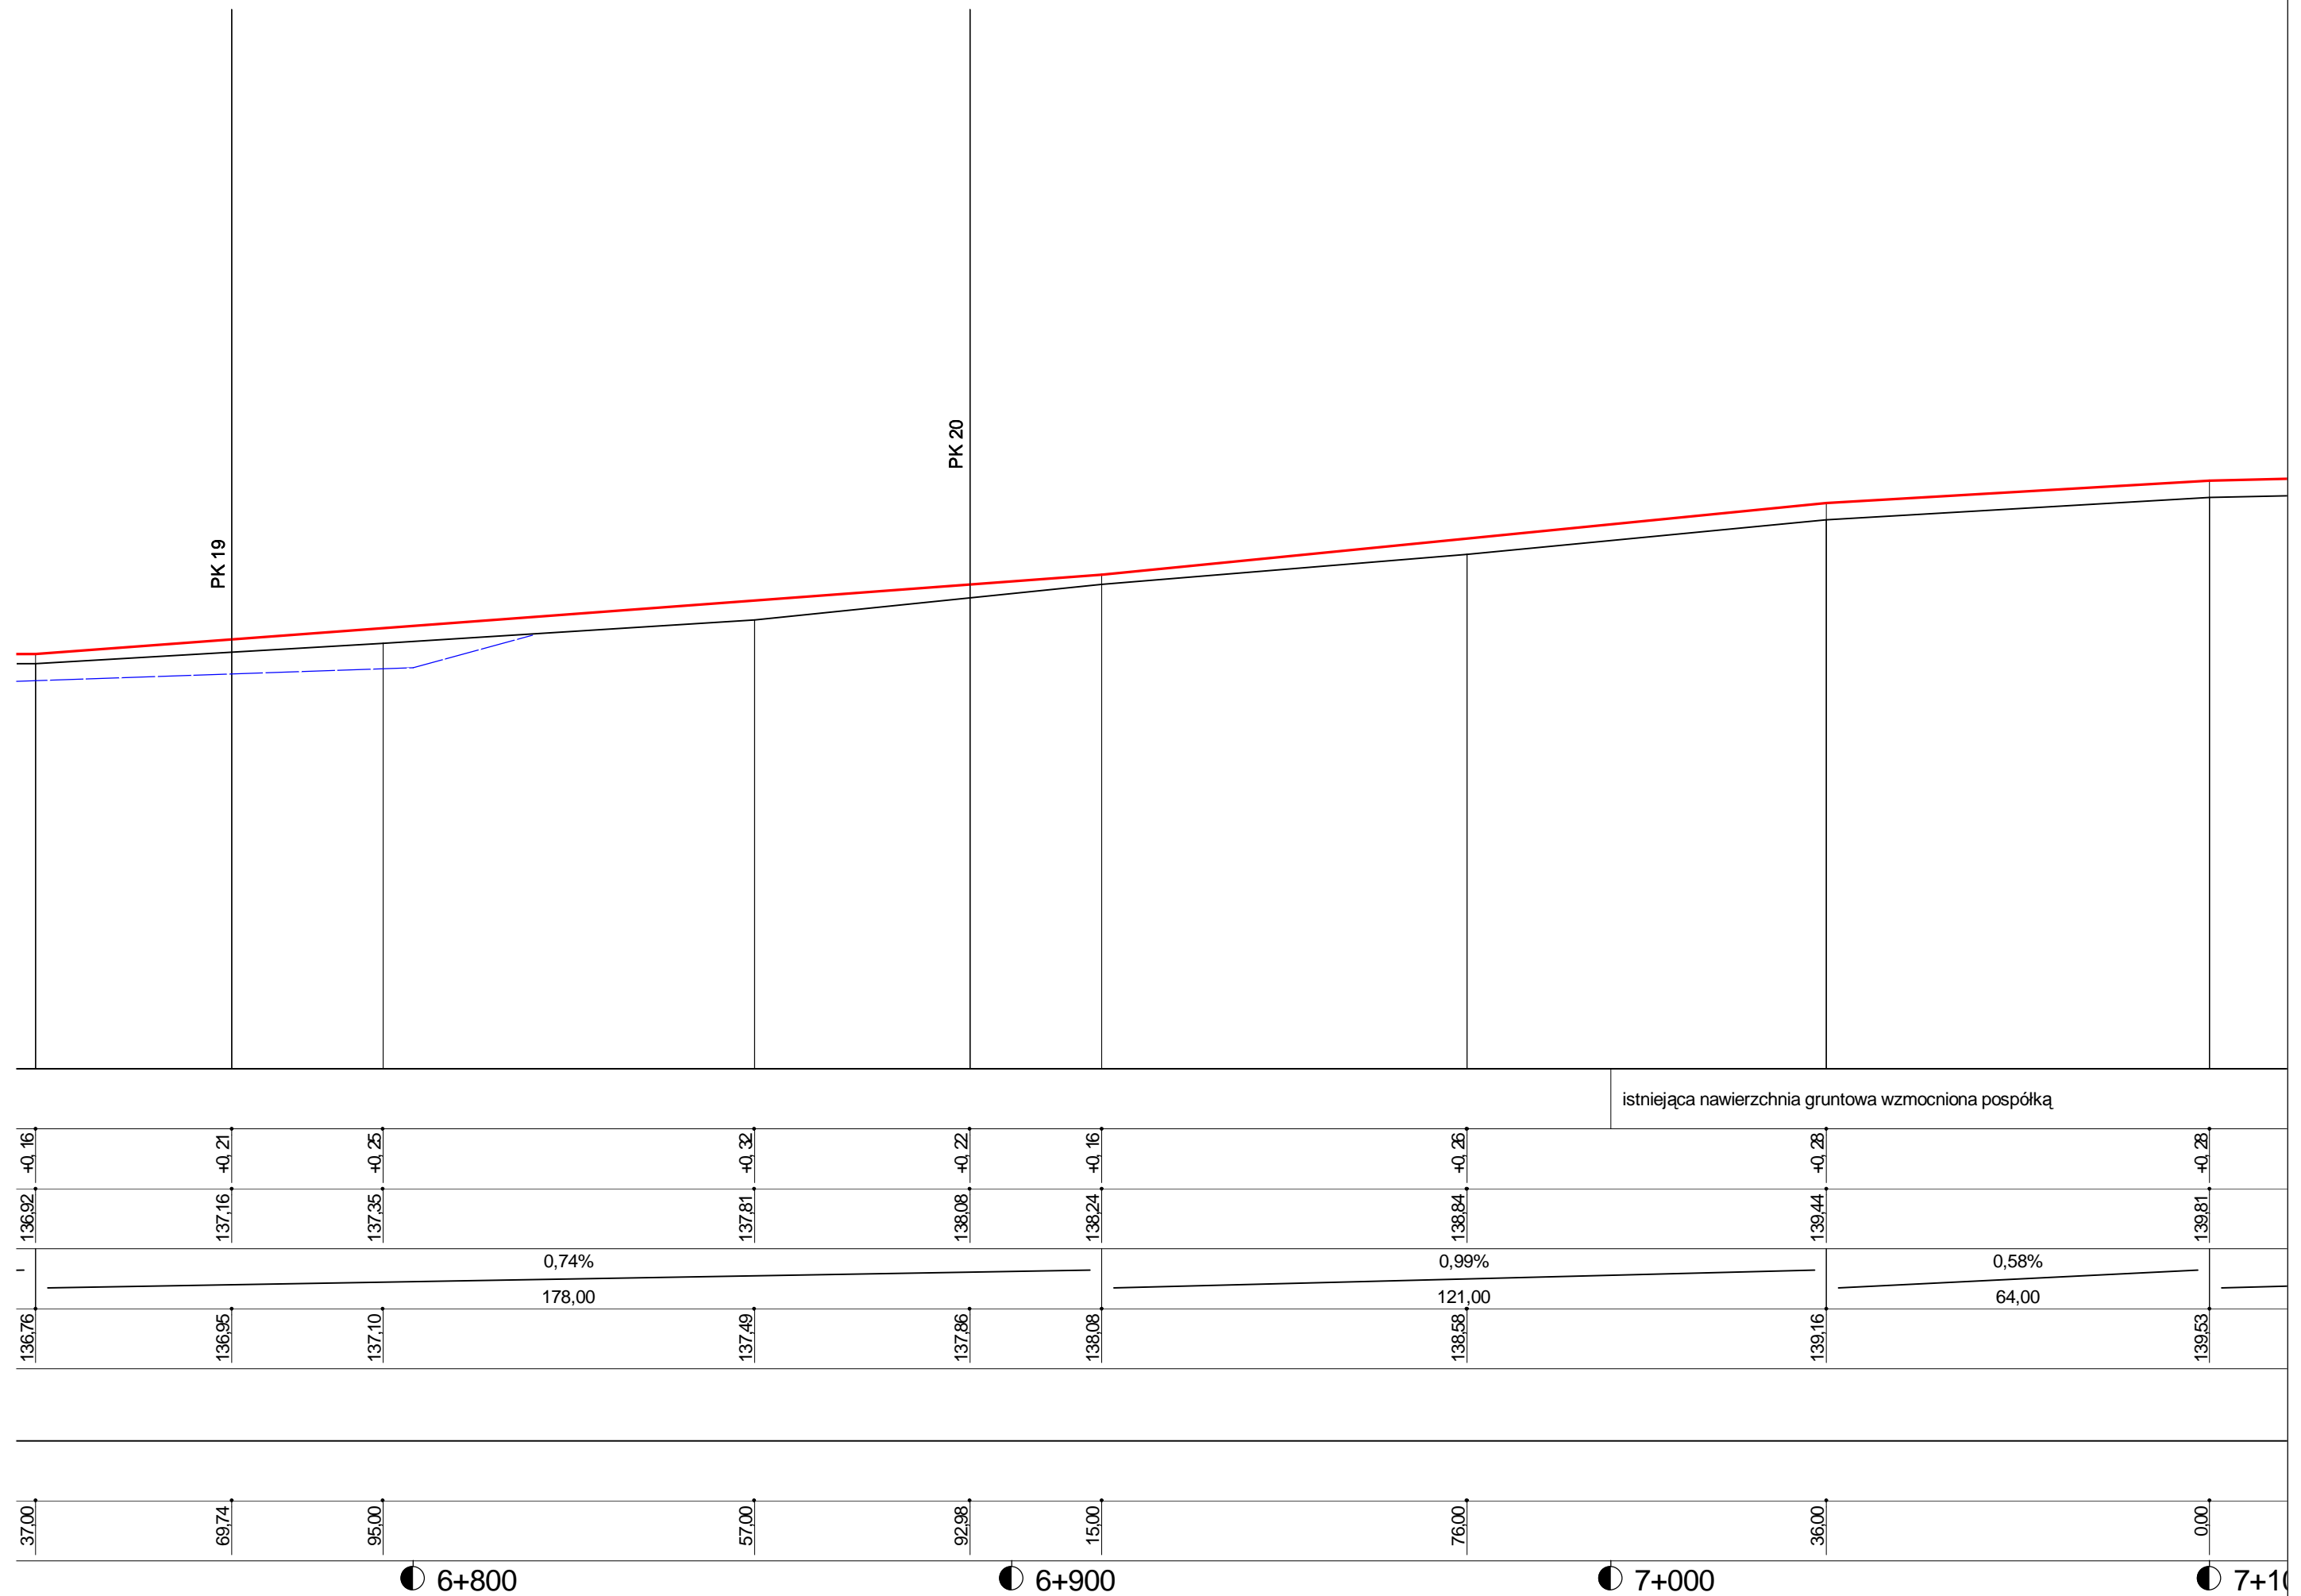

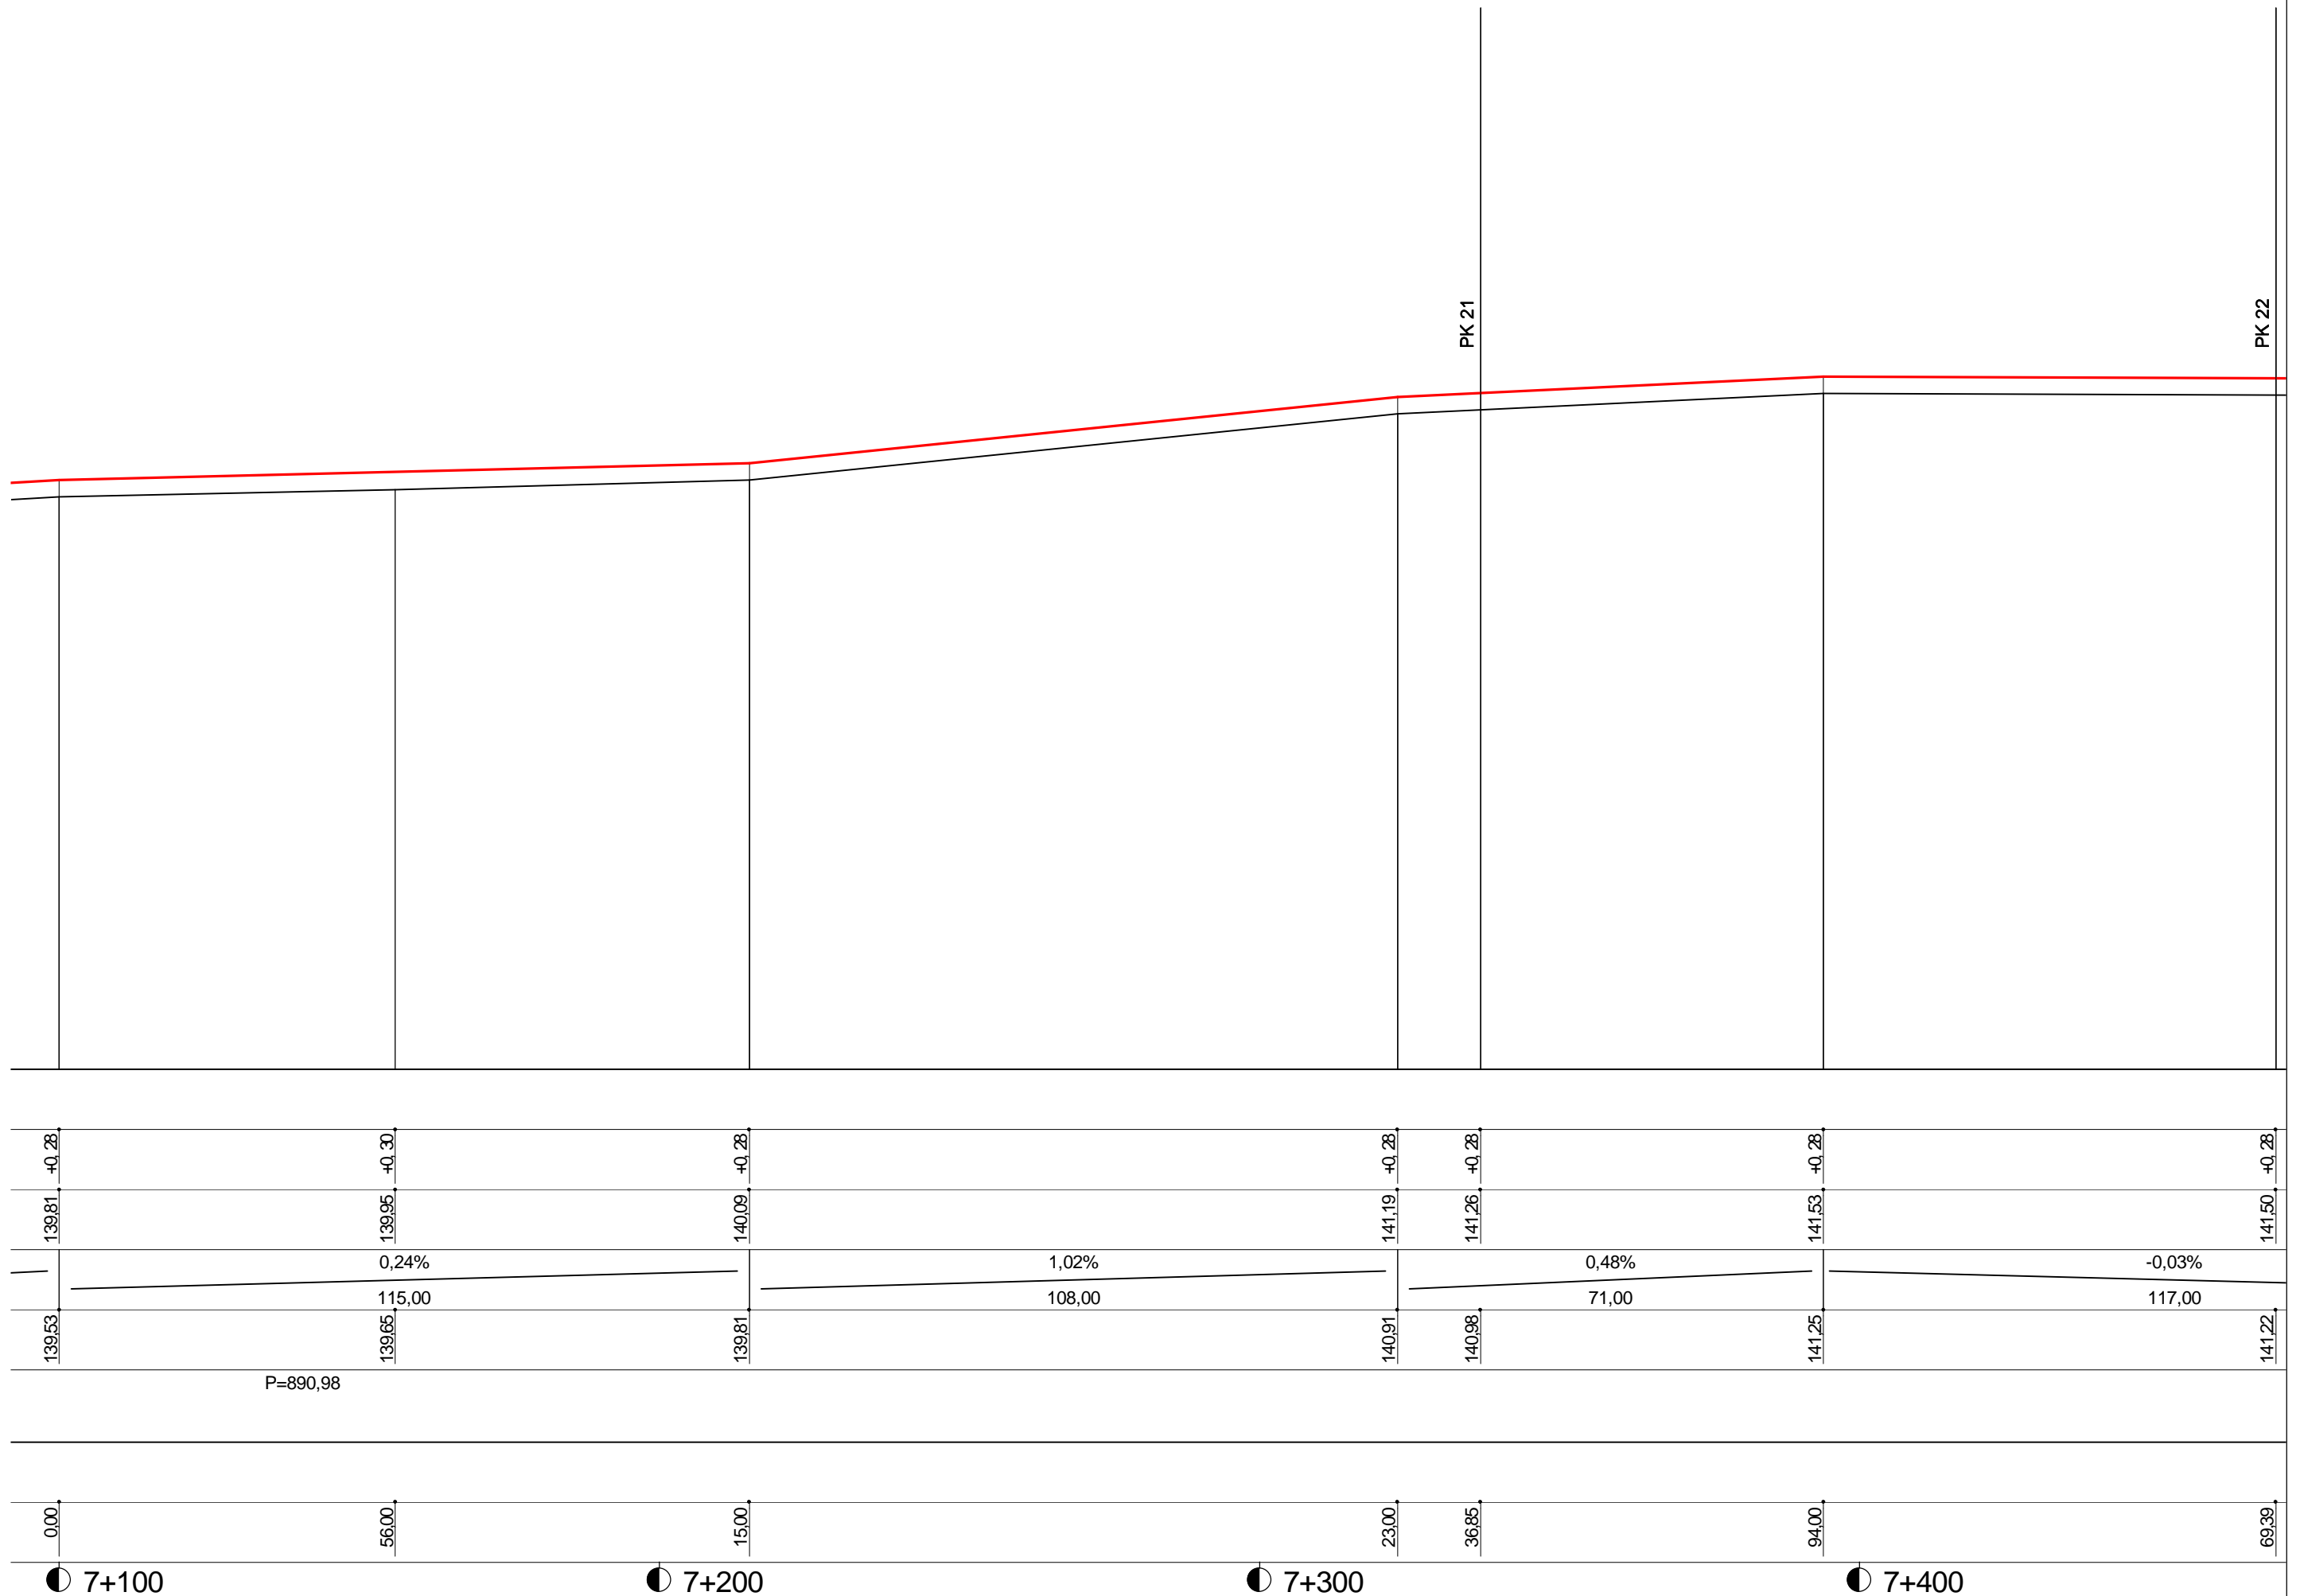

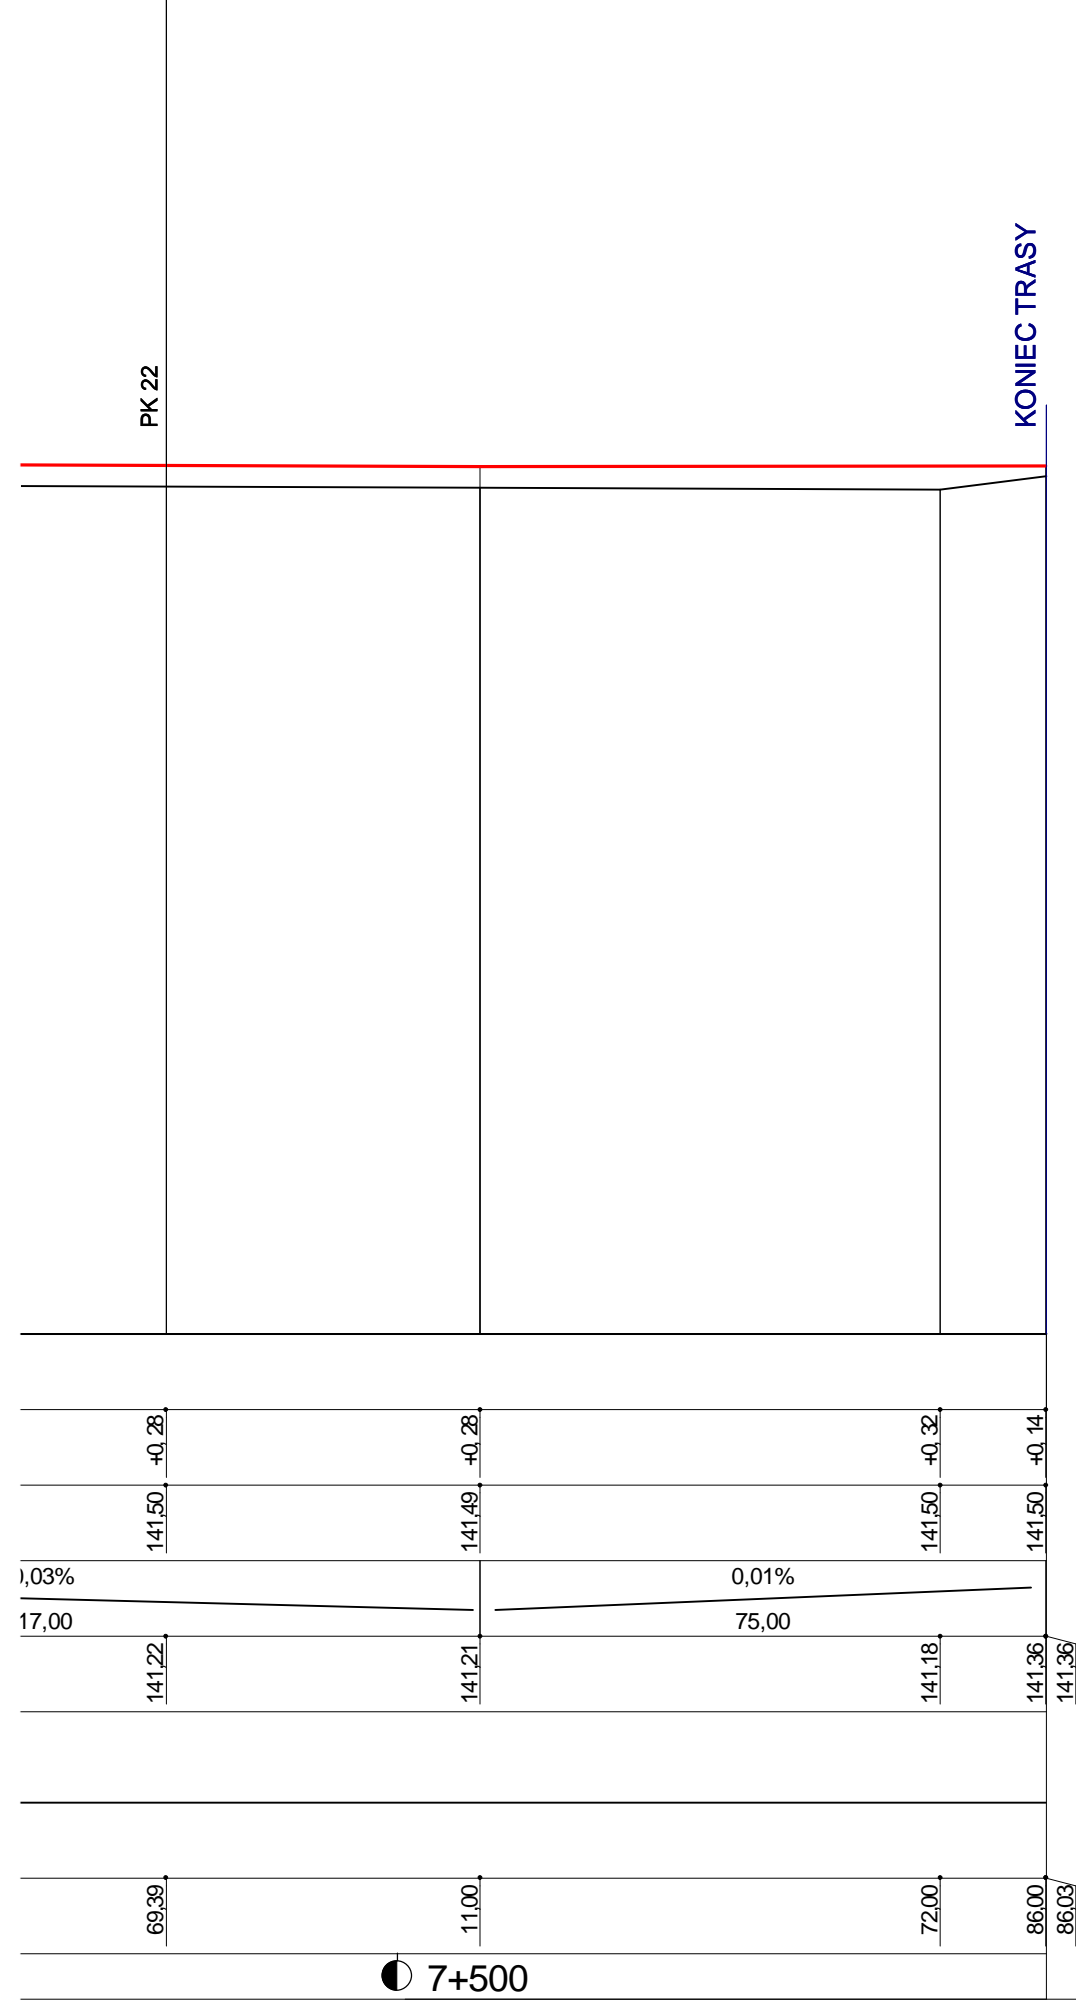

PRZEBUDOWA DRÓG GMINNYCH NAGÓRKI DOBRSKIE - MALISZEWKO, GM PROFIL PODŁUŻNY

Wykonawca:	PHU "DROG-POL II" s.c. Poświętne, ul. Podmiejska 7, 09-100 Płońsk		
Inwestor:	MIASTO GMINA DROBIN	Urmowa: RRG 341/2-D/07	
Obiekt:	PRZEBUDOWA DRÓG GMINNYCH NAGÓRKI DOBRSKIE - MALISZEWKO, GM, DROBIN		
Nazwa rysunku:	PROFIL PODŁUŻNY		
Projektował:	Zygmunt Wierzbicki	Uprawnienia:	WZDP 677/66
Opracował:	inż. Paweł Szymański	Uprawnienia:	7342/Cie-20/92
Sprawił:		Uprawnienia:	
		Załączników:	
		Rysunek nr	
		Skala: 1:100:1000	
		Data	

Skala: 1:100:1000