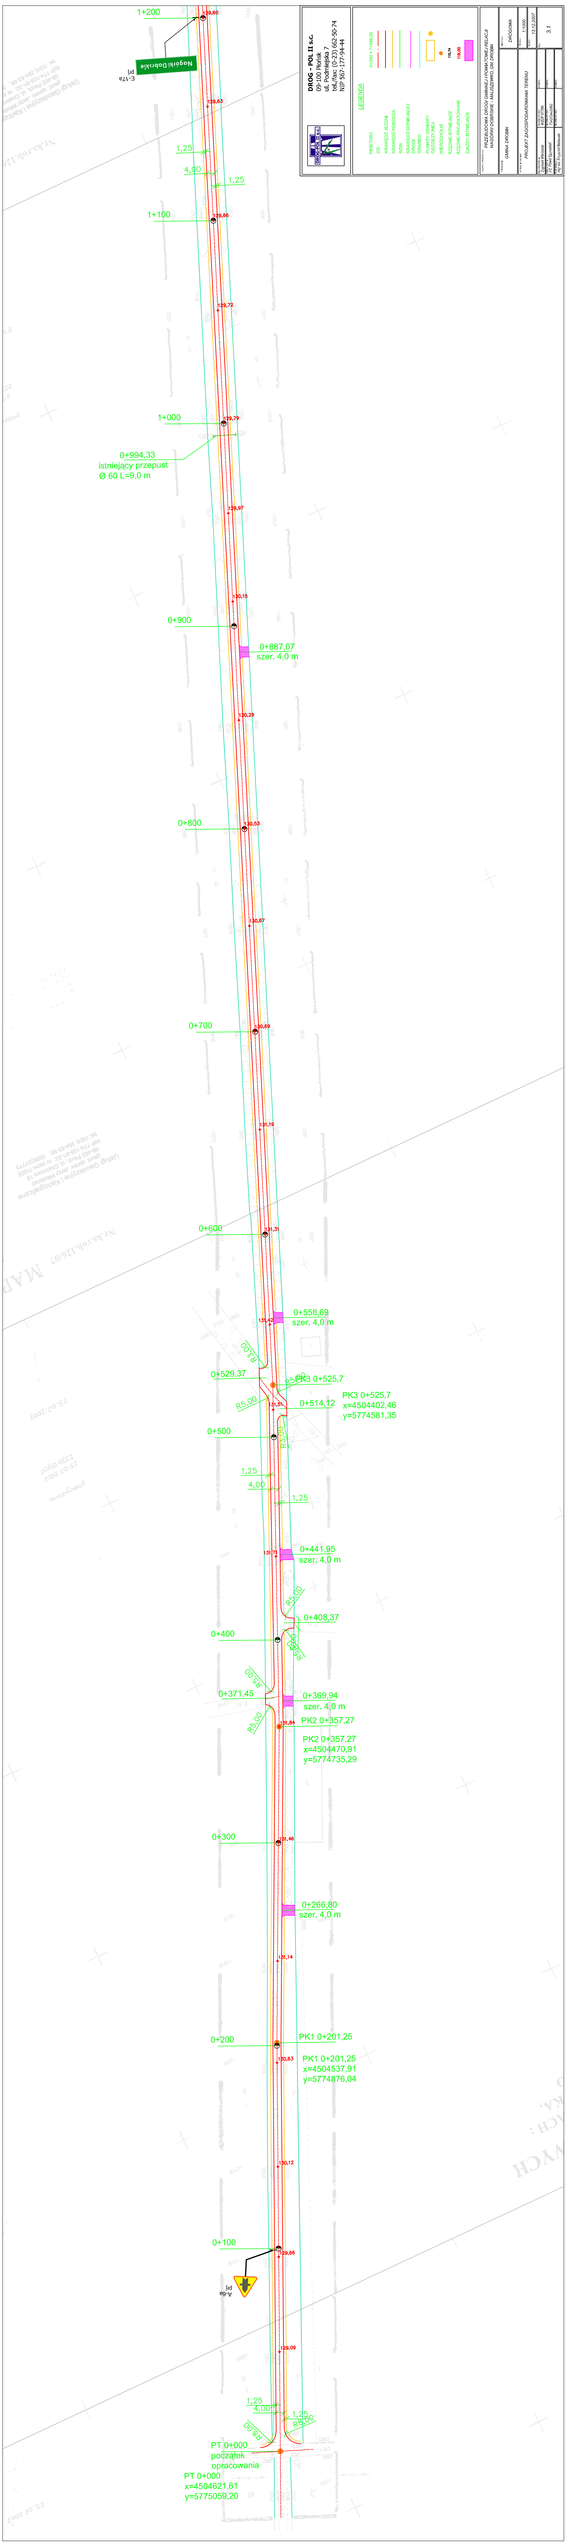
1+200
Nagysi Dobrilske
1+100
1+000
0+994,33
istniejący przepust
Ø 60 L=9,0 m
0+900
0+887,07
szer. 4,0 m
0+800
0+700
0+600
0+558,69
szer. 4,0 m
0+529,37
PK3 0+525,7
0+514,12
PK3 0+525,7
x=4504402,46
y=5774581,35
0+500
0+441,95
szer. 4,0 m
0+408,37
0+400
0+371,45
0+369,94
szer. 4,0 m
PK2 0+357,27
PK2 0+357,27
x=4504470,91
y=5774735,29
0+300
0+266,80
szer. 4,0 m
0+200
PK1 0+201,25
PK1 0+201,25
x=4504537,91
y=5774876,04
0+100
PT 0+000
początek
opracowania
PT 0+000
x=4504621,61
y=5775059,20
1,25
4,00
1,25
85,00
DROG - POL II sp.
Piotr Wilk
ul. Podleśna 7
tel./fax: (0-23) 692-95-74
tel. kom. 501 211 444
LEGENDA
PIKIETAŻ
OŚ
KRAWĘDŹ JEZDNI
KRAWĘDŹ KRZYŻA
ZJAZDU
ZJAZDU ETYMETAŻ
ZJAZDU
KRAWĘDŹ ROWU
RZĘDNE ETYMETAŻU
ZJAZDU ETYMETAŻU
ZJAZDU
PRZEBUDOWA DROGI POWIATOWEJ NR 2304K W MIEJSCOWOŚCIACH: KARLIKÓWEK, DĘBOWIEC
OPRACOWANIE
GMINA ZAWIDÓW
ZAWIDÓW
PROJEKT ZAGOSPODAROWANIA TERENU
1:1000
01.12.2021
3 / 1
PROJEKTOWAŁ
mgr inż. Piotr Wilk
SPRAWDZIŁ
mgr inż. Paweł Wilk
UPRAWNIENIA
DO PROJ. BEZ OGR.
DO PROJ. BEZ OGR.
PODPIS
PODPIS