PRZEKRÓJ NORMALNY
droga gminna
skala 1:50
od km 0+000 do km 0+250

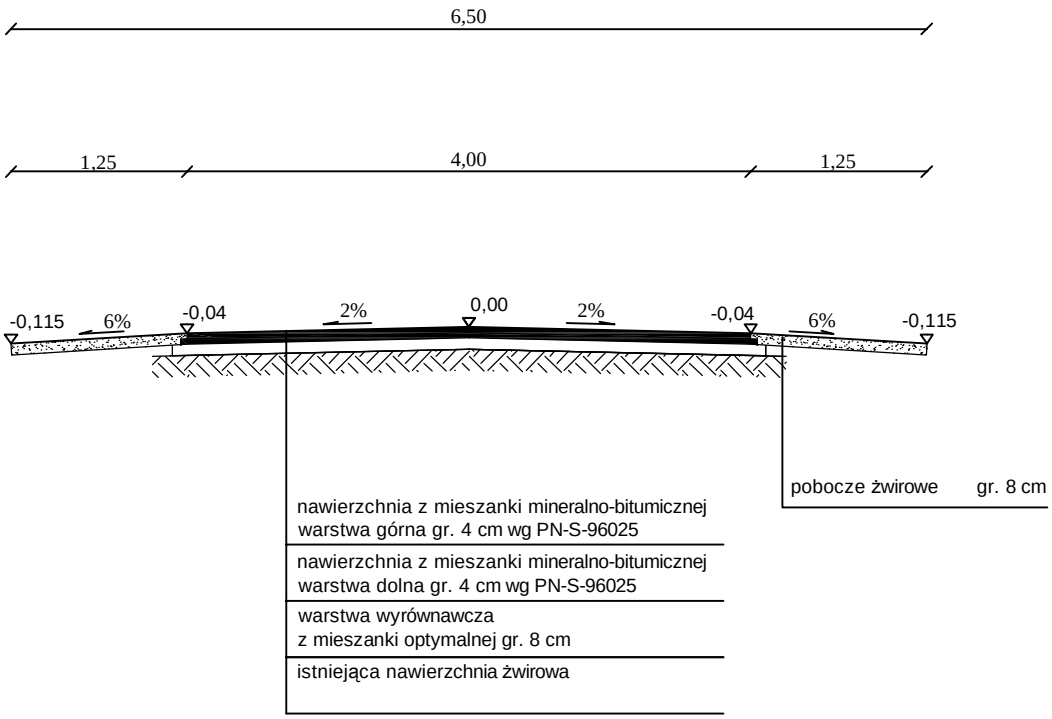

DROG - POL II s.c.
09-100 Płońsk
ul. Podmiejska 7
tel./fax: (0-23) 662-50-74
NIP 567-177-94-44

NAZWA INWESTYCJI: *PRZEBUDOWA DROGI GMINNEJ I POWIATOWEJ RELACJI NAGÓRKI DOBRSKIE - MALISZEWKO, GM DROBIN*	
INWESTOR: *GMINA DROBIN*	BRANŻA: *DROGOWA*
TYTUŁ RYSUNKU: *PRZEKRÓJ NORMALNY*	SKALA: *1:50*
	DATA: *13.12.2007*
PROJEKTOWAŁ: *Zygmunt Wierzbicki* / NR UPRAWNIEŃ: *WZDP 677/66* / PODPIS:	Rys. *2.1*
OPRACOWAŁ: *inż. Paweł Szymański* / NR UPRAWNIEŃ: *7342/Cie-20/92* / PODPIS:	
WSPÓŁPRACA: *mgr inż. Krzysztof Bielawski* / NR UPRAWNIEŃ: / PODPIS:	

PDF created with pdfFactory trial version www.pdffactory.com