


PRZEKRÓJ NORMALNY

droga gminna

skala 1:50

od km 0+250 do km 1+400

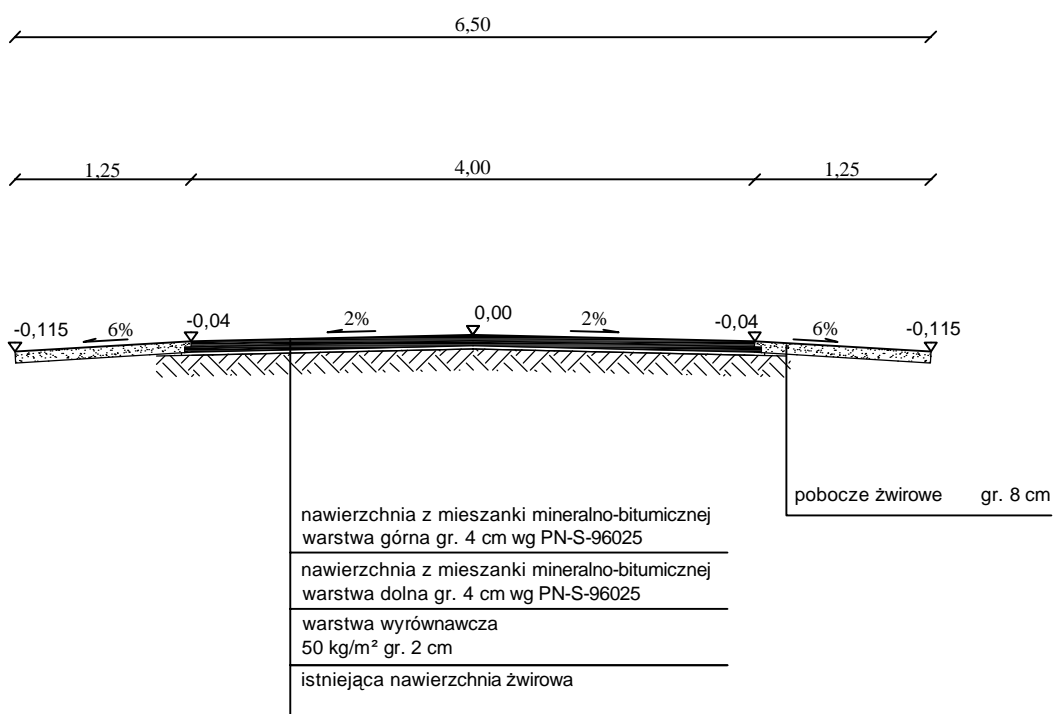

DROG - POL II s.c.
09-100 Płońsk
ul. Podmiejska 7
tel./fax: (0-23) 662-50-74
NIP 567-177-94-44

NAZWA INWESTYCJI: <i>PRZEBUDOWA DROGI GMINNEJ I POWIATOWEJ RELACJI NAGÓRKI DOBRSKIE - MALISZEWKO, GM DROBIN</i>		
INWESTOR: <i>GMINA DROBIN</i>		BRANZA: <i>DROGOWA</i>
TYTUŁ RYSUNKU: <i>PRZEKRÓJ NORMALNY</i>		SKALA: <i>1:50</i>
		DATA: <i>13.12.2007</i>
PROJEKTOWAŁ: <i>Zygmunt Wierzbicki</i>	NR UPRAWNIENI: <i>WZDP 677/86</i>	PODPIS:
OPRACOWAŁ: <i>inż. Paweł Szymański</i>	NR UPRAWNIENI: <i>7342/Cle-20/92</i>	PODPIS:
WSPÓŁPRACUJĄCY: <i>mgr inż. Krzysztof Bielewski</i>	NR UPRAWNIENI:	PODPIS:
2.2		