


PRZEKRÓJ NORMALNY

droga powiatowa

skala 1:50

od km 1+463 do km 3+374

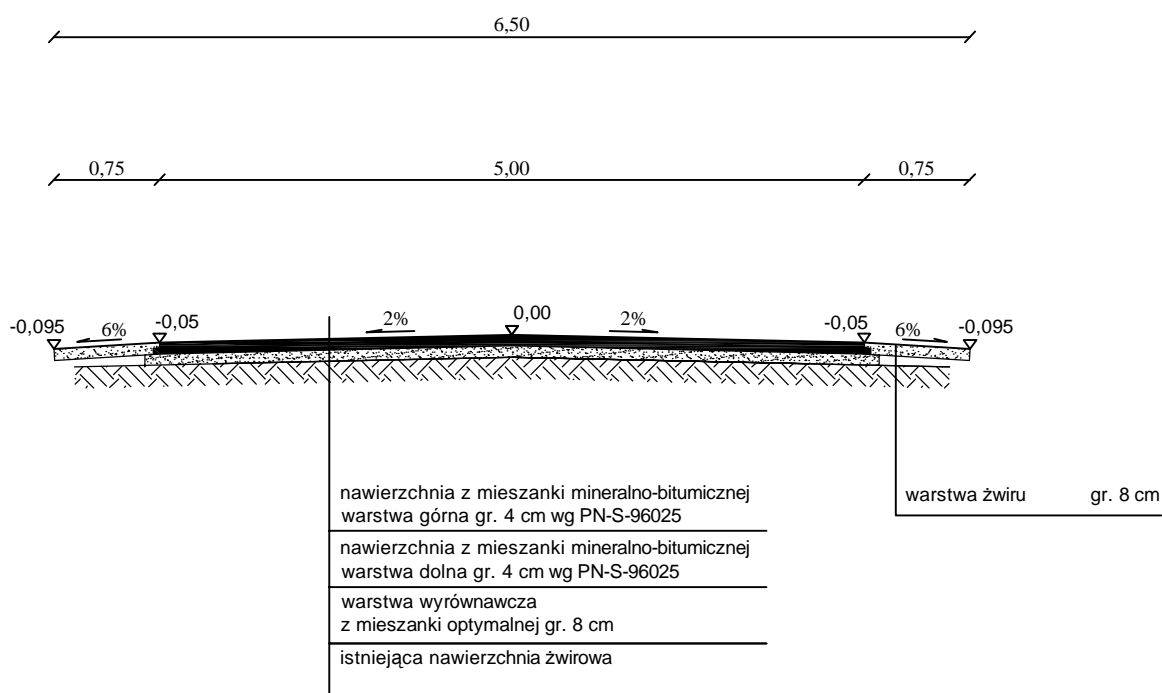

DROG - POL II s.c.
 09-100 Płońsk
 ul. Podmiejska 7
 tel./fax: (0-23) 662-50-74
 NIP 567-177-94-44

NAZWA INWESTYCJI: PRZEBUDOWA DROGI GMINNEJ I POWIATOWEJ RELACJI NAGÓRKI DOBRSKIE - MALISZEWKO, GM DROBIN			
INWESTOR: GMINA DROBIN			BRANŻA: DROGOWA
TYTUŁ RYSUNKU: PRZEKRÓJ NORMALNY			SKALA: 1:50
			DATA: 13.12.2007
PROJEKTOWAŁ: Zygmunt Wierzbicki	NR UPRAWNIENI: WZDP 677/86	PODPIS:	Rys. 2.3
OPRACOWAŁ: inż. Paweł Szymański	NR UPRAWNIENI: 7342/Cle-20/92	PODPIS:	
WSPÓŁPRACUJĄCY: mgr inż. Krzysztof Bielewski	NR UPRAWNIENI:	PODPIS:	