


PRZEKRÓJ NORMALNY

droga gminna

skala 1:50

od km 3+374 do km 4+800

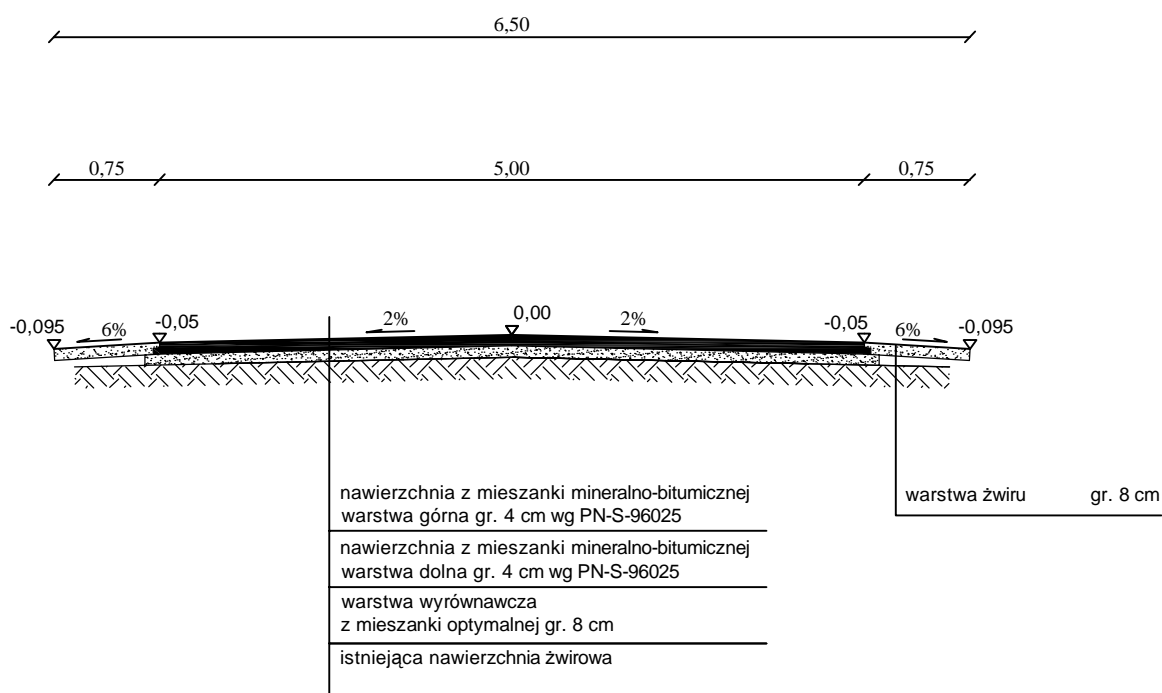

DROG - POL II s.c.
 09-100 Płońsk
 ul. Podmiejska 7
 tel./fax: (0-23) 662-50-74
 NIP 567-177-94-44

<small>NAZWA INWESTYCJI:</small> PRZEBUDOWA DROGI GMINNEJ I POWIATOWEJ RELACJI NAGÓRKI DOBRSKIE - MALISZEWKO, GM DROBIN			
<small>INWESTOR:</small> GMINA DROBIN		<small>BRANZA:</small> DROGOWA	
<small>TYTUŁ RYSUNKU:</small> PRZEKRÓJ NORMALNY		<small>SKALA:</small> 1:50	
		<small>DATA:</small> 13.12.2007	
<small>PROJEKTOWAŁ:</small> Zygmunt Wierzbicki	<small>NR UPRAWNIENI:</small> WZDP 677/86	<small>PODPIS:</small>	2.4
<small>OPRACOWAŁ:</small> inż. Paweł Szymański	<small>NR UPRAWNIENI:</small> 7342/Cle-20/92	<small>PODPIS:</small>	
<small>WSPÓŁPRACUJĄCY:</small> mgr inż. Krzysztof Bielewski	<small>NR UPRAWNIENI:</small>	<small>PODPIS:</small>	