


PRZEKRÓJ NORMALNY

droga gminna

skala 1:50

od km 4+800 do km 5+215,00

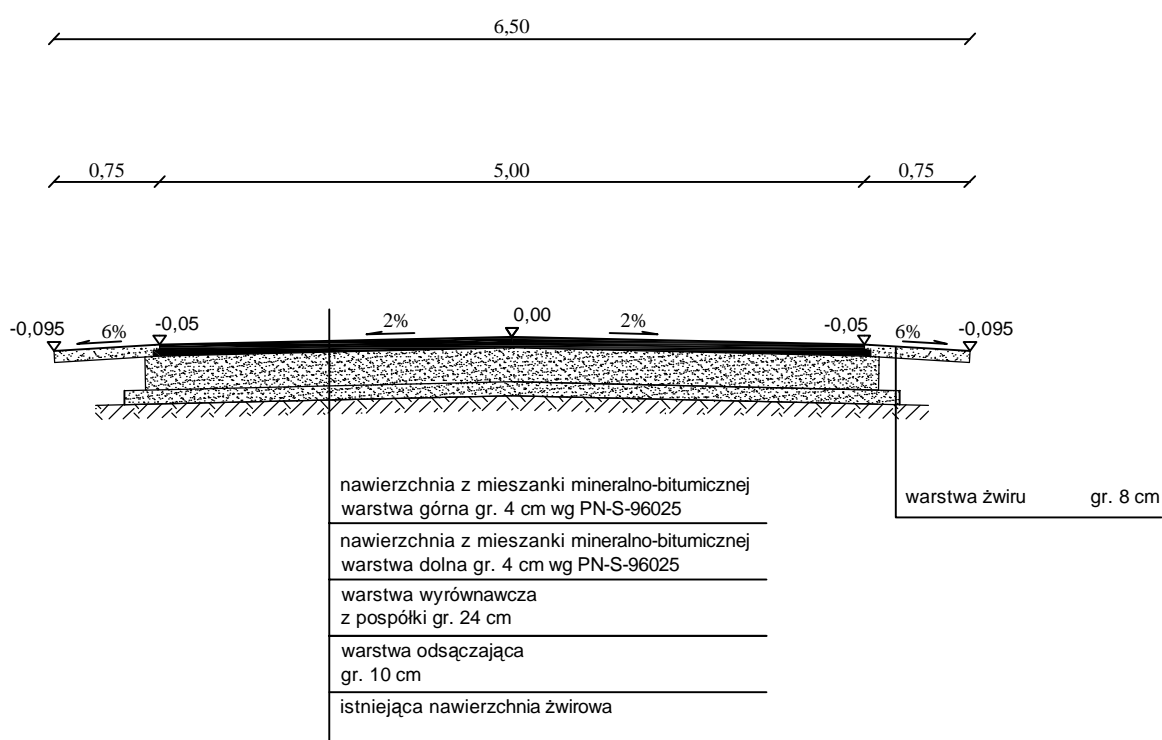

DROG - POL II s.c.
 09-100 Płońsk
 ul. Podmiejska 7
 tel./fax: (0-23) 662-50-74
 NIP 567-177-94-44

NAZWA INWESTYCJI: PRZEBUDOWA DROGI GMINNEJ I POWIATOWEJ RELACJI NAGÓRKI DOBRSKIE - MALISZEWKO, GM DROBIN			
INWESTOR: GMINA DROBIN		BRANZA: DROGOWA	
TYTUŁ RYSUNKU: PRZEKRÓJ NORMALNY		SKALA: 1:50	DATA: 13.12.2007
PROJEKTOWAŁ: Zygmunt Wierzbicki	NR UPRAWNIENI: WZDP 677/86	PODPIS:	2.5
OPRACOWAŁ: inż. Paweł Szymański	NR UPRAWNIENI: 7342/Cle-20/92	PODPIS:	
WSPÓŁPRACUJĄCY: mgr inż. Krzysztof Bielewski	NR UPRAWNIENI:	PODPIS:	