


PRZEKRÓJ NORMALNY

droga gminna

skala 1:50

od km 5+215 do km 5+730,00

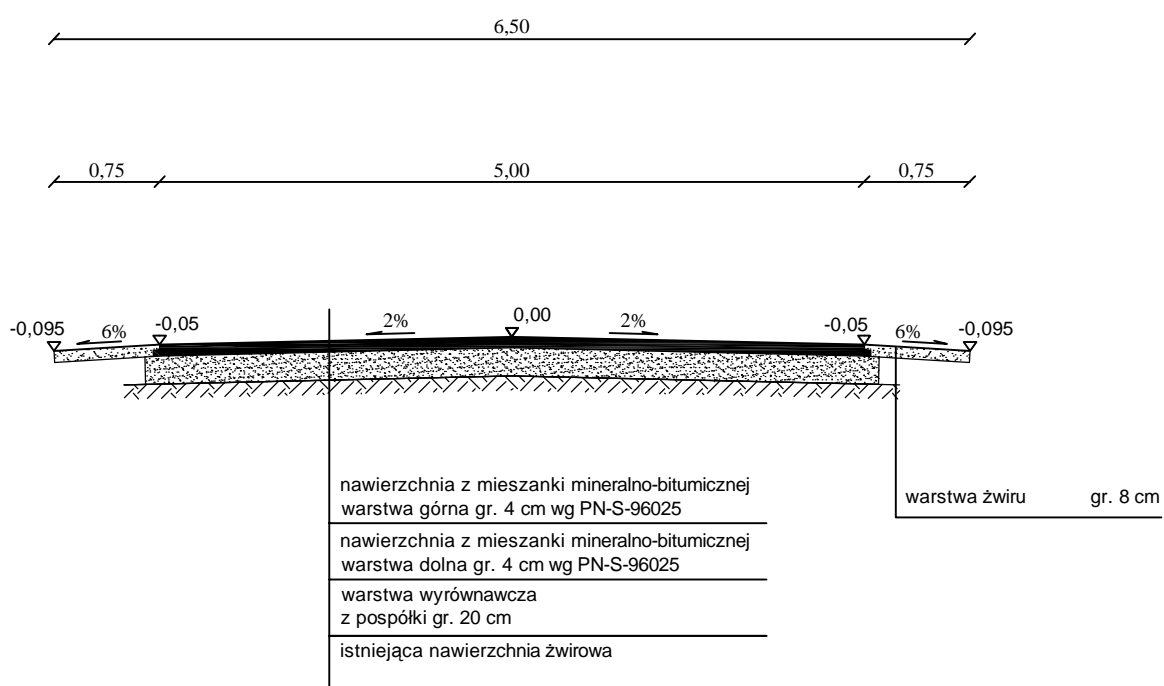

DROG - POL II s.c.
 09-100 Płońsk
 ul. Podmiejska 7
 tel./fax: (0-23) 662-50-74
 NIP 567-177-94-44

NAZWA INWESTYCJI: PRZEBUDOWA DROGI GMINNEJ I POWIATOWEJ RELACJI NAGÓRKI DOBRSKIE - MALISZEWKO, GM DROBIN			
INWESTOR: GMINA DROBIN		BRANŻA: DROGOWA	
TYTUŁ RYSUNKU: PRZEKRÓJ NORMALNY			SKALA: 1:50
			DATA: 13.12.2007
PROJEKTOWAŁ:	NR UPRAWNIENI:	PODPIS:	2.6
Zygmunt Wierzbicki	WZDP 677/86		
OPRACOWAŁ:	NR UPRAWNIENI:	PODPIS:	
inż. Paweł Szymański	7342/Cle-20/92		
WSPÓLPRACUJĄCY:	NR UPRAWNIENI:	PODPIS:	
mgr inż. Krzysztof Bielewski			