


# PRZEKRÓJ NORMALNY

## droga powiatowa

### skala 1:50

### od km 5+730 do km 6+700,00

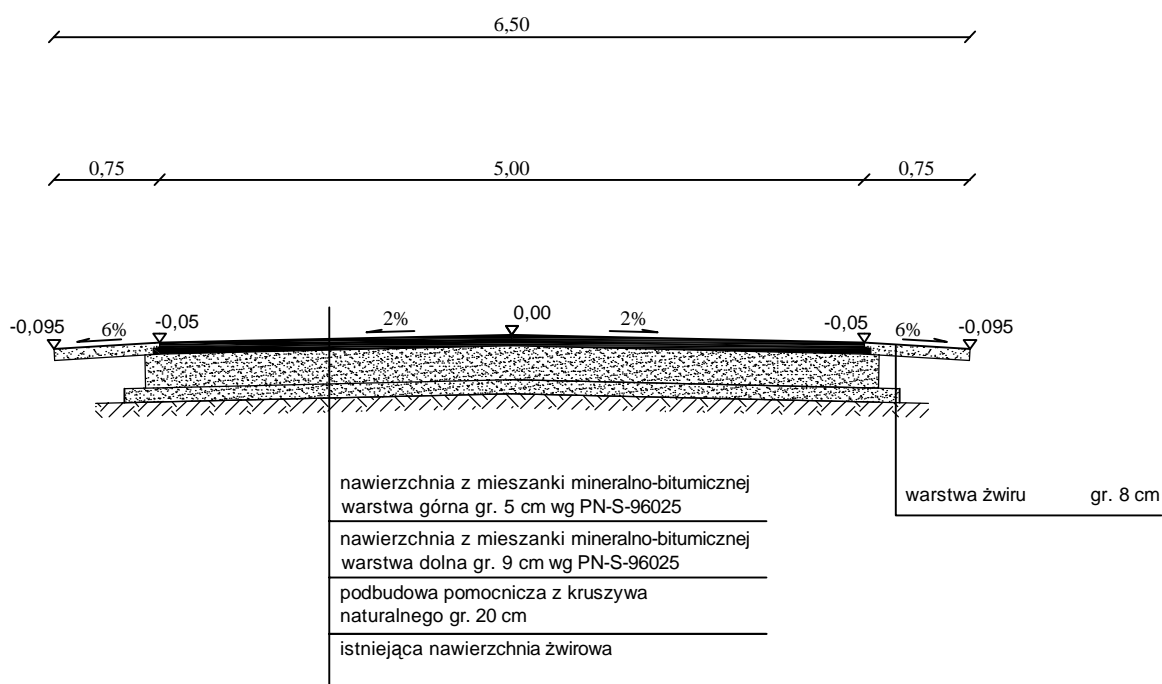

**DROG - POL II s.c.**  
 09-100 Płońsk  
 ul. Podmiejska 7  
 tel./fax: (0-23) 662-50-74  
 NIP 567-177-94-44

<small>NAZWA INWESTYCJI:</small> <b>PRZEBUDOWA DROGI GMINNEJ I POWIATOWEJ          RELACJI NAGÓRKI DOBRSKIE - MALISZEWKO, GM DROBIN</b>			
<small>INWESTOR:</small> <b>GMINA DROBIN</b>		<small>BRANZA:</small> <b>DROGOWA</b>	
<small>TYTUŁ RYSUNKU:</small> <b>PRZEKRÓJ NORMALNY</b>			<small>SKALA:</small> <b>1:50</b>
			<small>DATA:</small> <b>13.12.2007</b>
<small>PROJEKTOWAŁ:</small> <b>Zygmunt Wierzbicki</b>	<small>NR UPRAWNIENI:</small> <b>WZDP 677/86</b>	<small>PODPIS:</small> 	2.7
<small>OPRACOWAŁ:</small> <b>inż. Paweł Szymański</b>	<small>NR UPRAWNIENI:</small> <b>7342/Cle-20/92</b>	<small>PODPIS:</small> 	
<small>WSPÓŁPRACUJĄCY:</small> <b>mgr inż. Krzysztof Bielewski</b>	<small>NR UPRAWNIENI:</small>	<small>PODPIS:</small> 	