


PRZEKRÓJ NORMALNY

droga gminna

skala 1:50

od km 6+700 do km 7+000

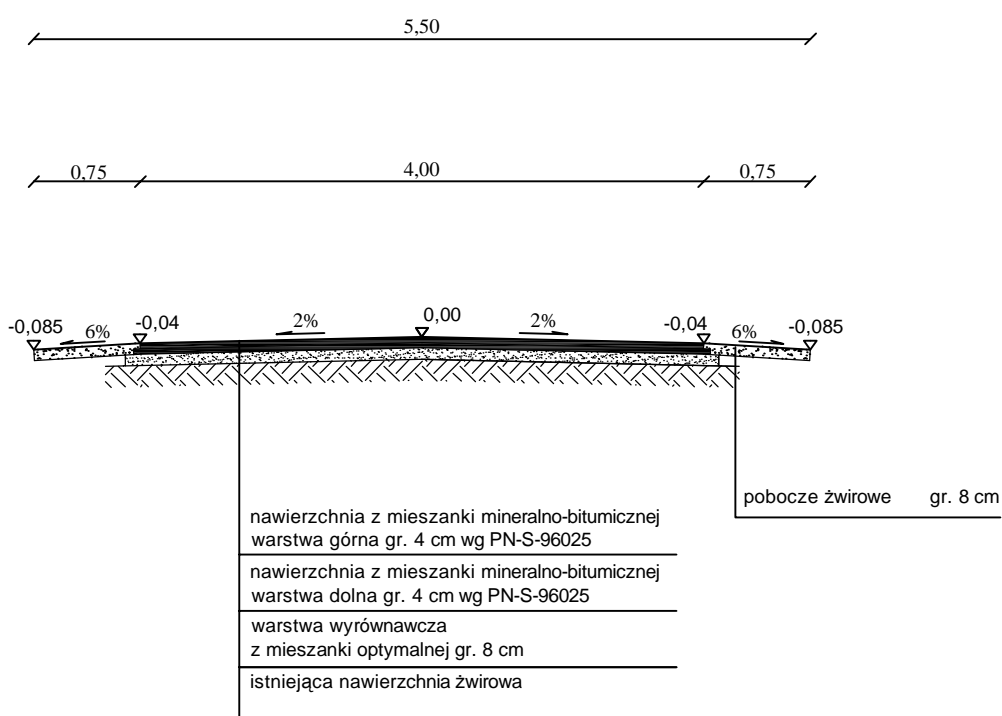

DROG - POL II s.c.
 09-100 Płońsk
 ul. Podmiejska 7
 tel./fax: (0-23) 662-50-74
 NIP 567-177-94-44

NAZWA INWESTYCJI			PRZEBUDOWA DROGI GMINNEJ I POWIATOWEJ RELACJI NAGÓRKI DOBRSKIE - MALISZEWKO, GM DROBIN		
INWESTOR:			GMINA DROBIN		BRANZA: DROGOWA
TYTUŁ RYSUNKU:			PRZEKRÓJ NORMALNY		
PROJEKTOWAŁ:			Zygmunt Wierzbicki		NR UPRAWNIENI: WZDP 677/86
OPRACOWAŁ:			inż. Paweł Szymański		NR UPRAWNIENI: 7342/Cle-20/92
WSPÓŁPRACUJĄCY:			mgr inż. Krzysztof Bielewski		NR UPRAWNIENI:
Rys.					2.8