


PRZEKRÓJ NORMALNY

droga gminna

skala 1:50

od km 7+000 do km 7+586,03

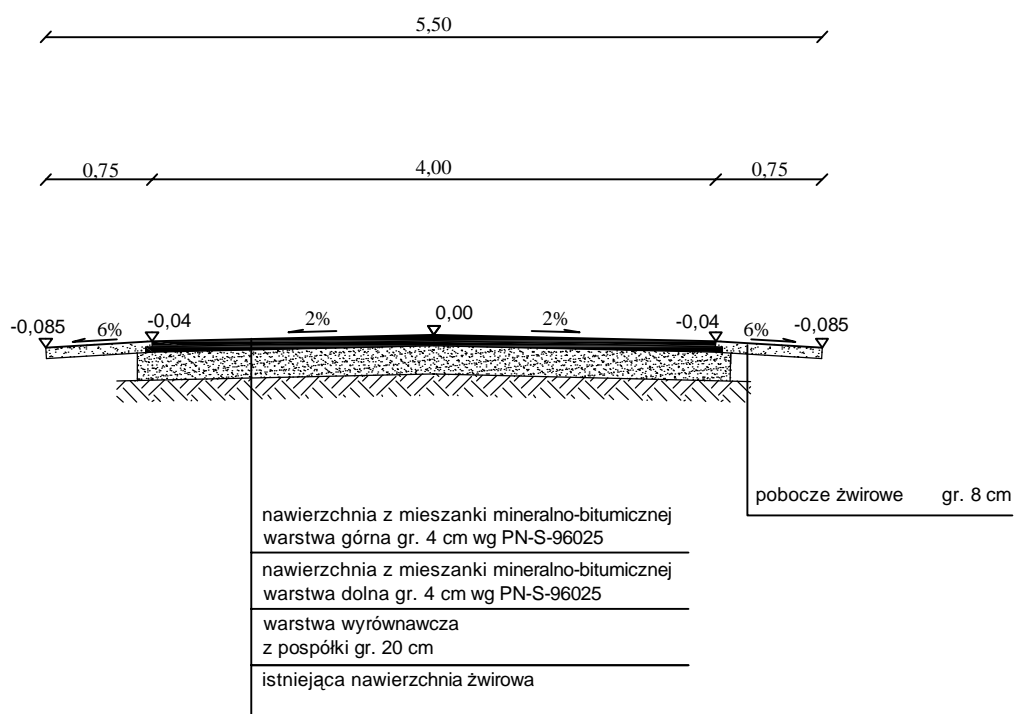

DROG - POL II s.c.
09-100 Płońsk
ul. Podmiejska 7
tel./fax: (0-23) 662-50-74
NIP 567-177-94-44

NAZWA INWESTYCJI:

PRZEBUDOWA DROGI GMINNEJ I POWIATOWEJ
RELACJI NAGÓRKI DOBRSKIE - MALISZEWKO, GM DROBIN

INWESTOR:

GMINA DROBIN

BRANŻA:

DROGOWA

TYTUŁ RYSUNKU:

PRZEKRÓJ NORMALNY

SKALA:

1:50

DATA:

13.12.2007

PROJEKTOWAŁ:

Zygmunt Wierzbicki

NR UPRAWNIENI:

WZDP 677/86

PODPIS:

OPRACOWAŁ:

inż. Paweł Szymański

NR UPRAWNIENI:

7342/Cle-20/92

PODPIS:

WSPÓŁPRACUJĄCY:

mgr inż. Krzysztof Bielewski

NR UPRAWNIENI:

PODPIS:

Rys.

2.9