

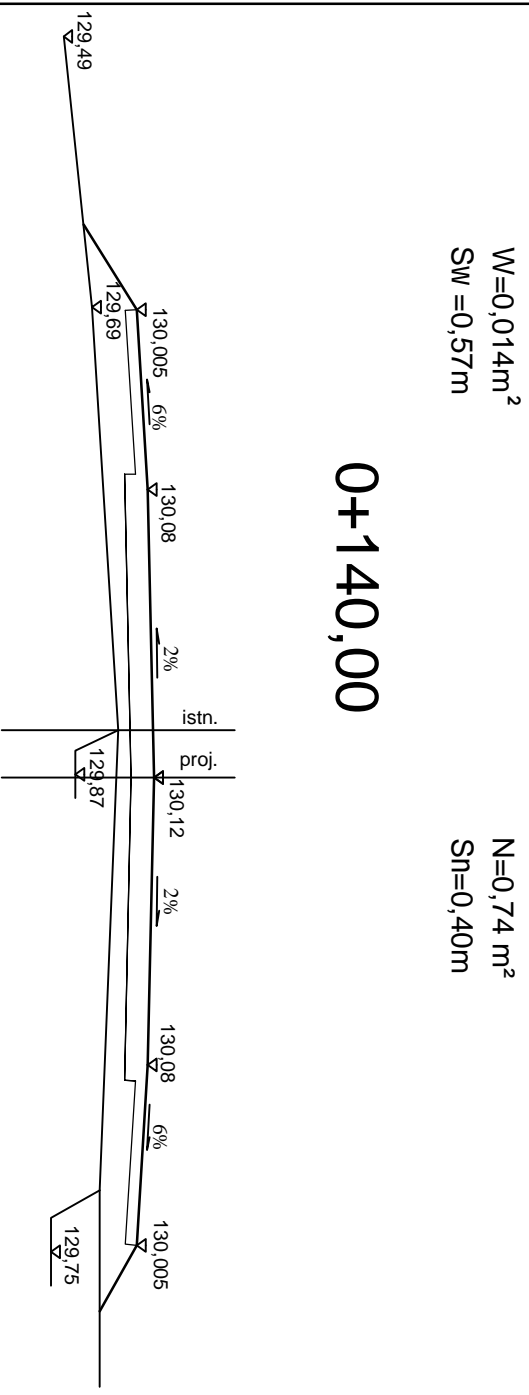
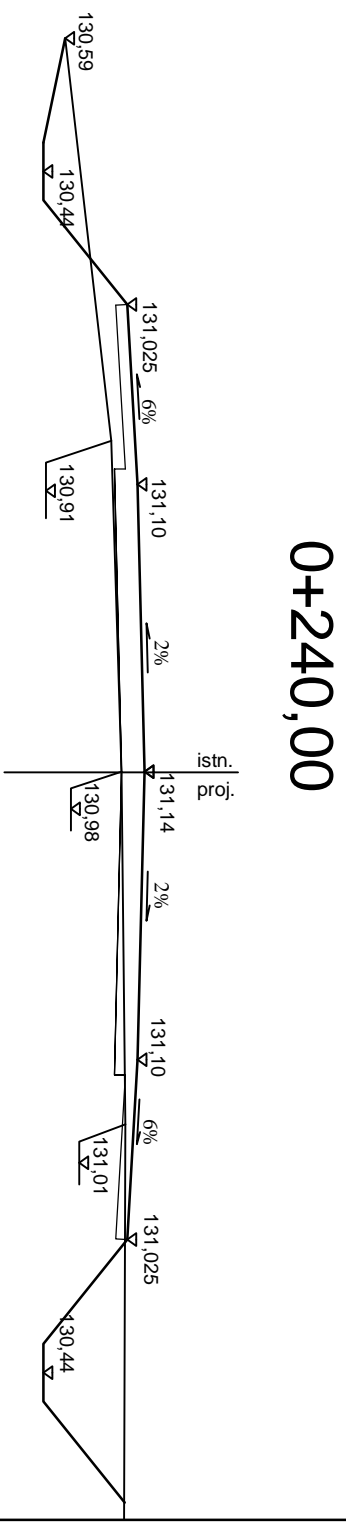
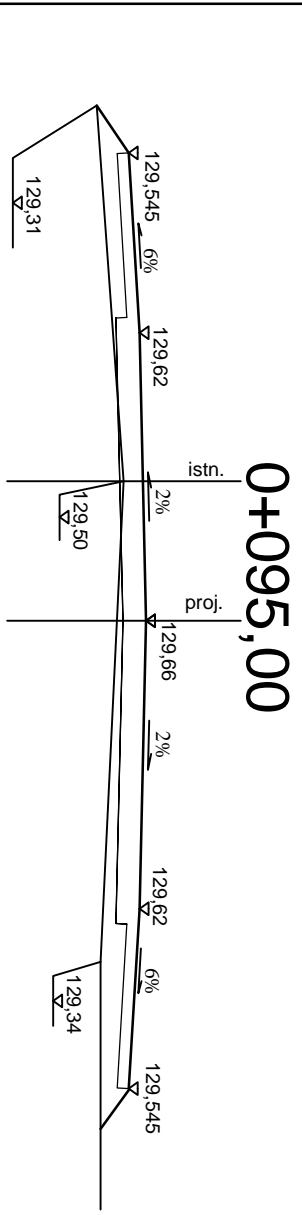



# PRZEKROJE CHARAKTERYSTYCZNE

## skala 1:50

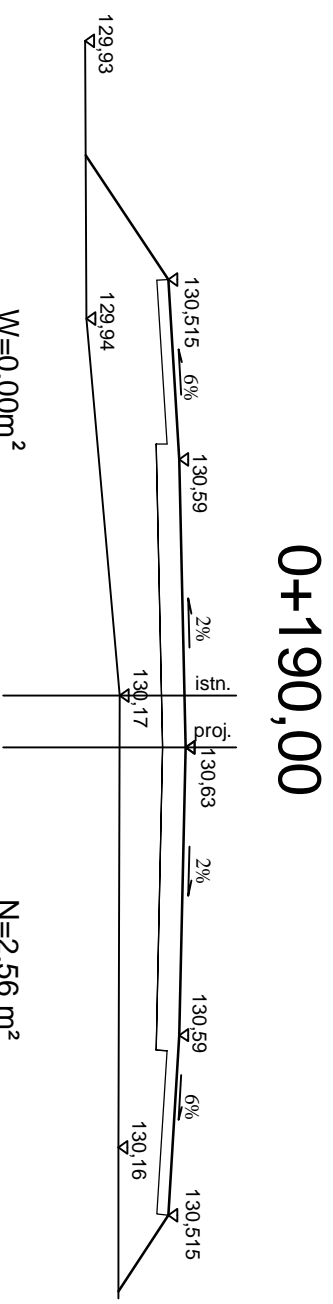

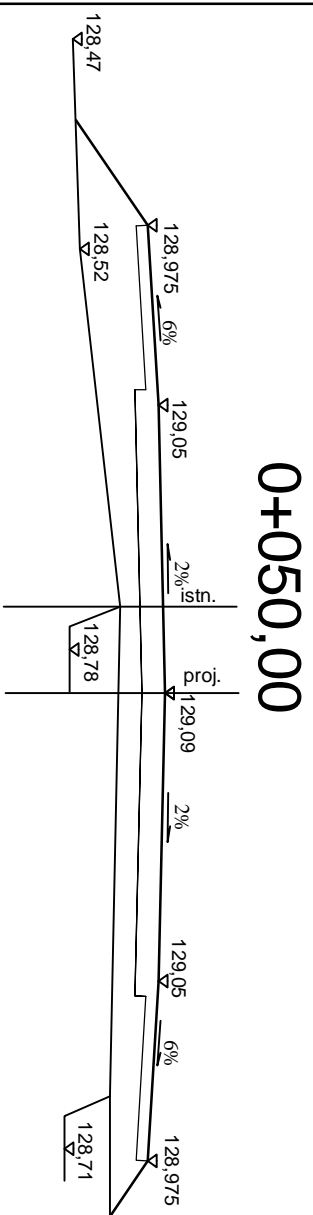

**DROG - POL II s.c.**  
09-100 Płońsk  
ul. Podmiejska 7  
tel./fax: (0-23) 662-50-74  
NIP 567-177-94-44

NAZWA INWESTYCJI		PRZEBUDOWA DRUGI GMINNEJ / POWIATOWEJ	
RELACJI NAGÓRKI DOBRSKIE - MALISZEWKO, GM DROBIN			
INWESTOR	GMINA DROBIN	BRANŻA	DROGOWA
TYTUŁ KRSYŃSKI		SKALA	1:50
PRZEKROJ CHARAKTERYSTYCZNY		DATA	13.12.2007

PROJEKTOWAŁ	INSTRUMENT	PROBIS	RYS
Zygmunt Wierzbicki	WZDP 677/65		
OPRACOWAŁ	INSTRUMENT	PROBIS	RYS
mgr inż. Paweł Szymalski	7940/Ce-2002		
WYSOKI KRYZA	INSTRUMENT	PROBIS	RYS
mgr inż. Krzysztof Bolewacki			
			<b>5.1</b>