



# PRZEKROJE CHARAKTERYSTYCZNE

## skala 1:50


**2+350,00**

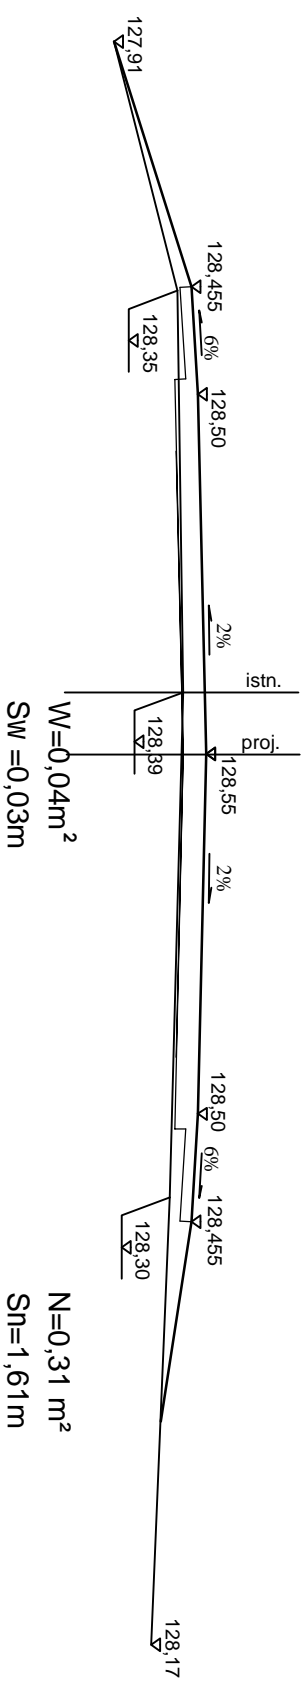


**2+409,00**

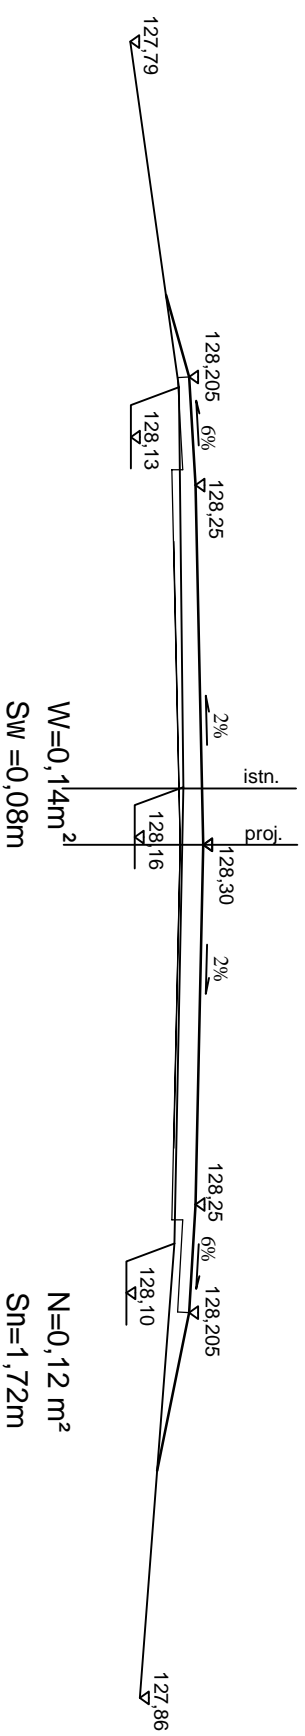

**2+464,17**

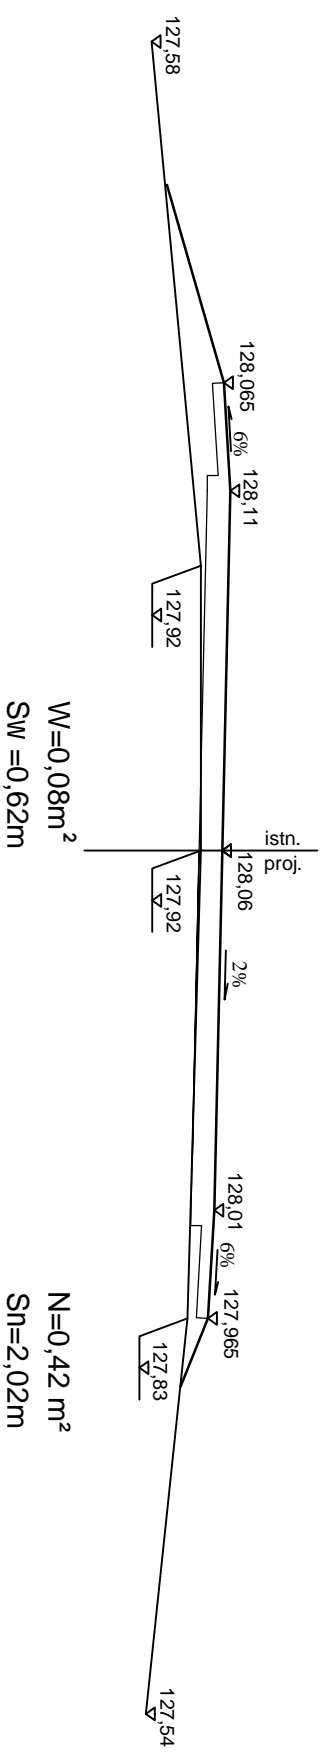

**2+528,00**

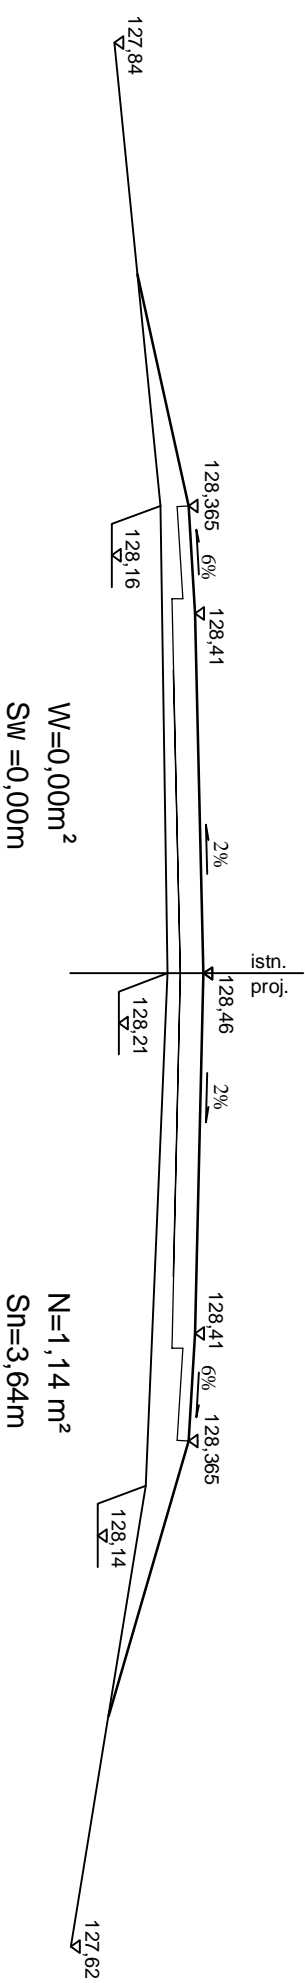

**DROG - POL II s.c.**  
 09-100 Płońsk  
 ul. Podmiejska 7  
 tel./fax: (0-23) 662-50-74  
 NIP 567-177-94-44

NAZWA INWESTYCJI: PRZEBUDOWA DRUGI GMINNEJ / POWIATOWEJ  
 RELACJI MAGÓRKI DOBRSKIE - MALISZEWKO, GM DROBIN

INWESTOR: GMINA DROBIN

TYTUŁ KRSYŃNIKI: PRZEKROJ CHARAKTERYSTYCZNY

PROJEKTOWAŁ: <b>Zygmunt Wierzbicki</b>	INTERWENIENIE: <b>WZDP-677/65</b>	PROJEKT:	RYSUJĄCY:
OPRACOWAŁ: <b>mgr inż. Paweł Szymalski</b>	INTERWENIENIE: <b>7340/Cb-2002</b>	PROJEKT:	RYSUJĄCY:
WYSOBI KRYWA: <b>mgr inż. Krzysztof Bielewicz</b>	INTERWENIENIE:	PROJEKT:	RYSUJĄCY:

SKALA: 1:50  
 DATA: 13.12.2007  
**5.11**