



PRZEKROJE CHARAKTERYSTYCZNE

skala 1:50


2+986,00

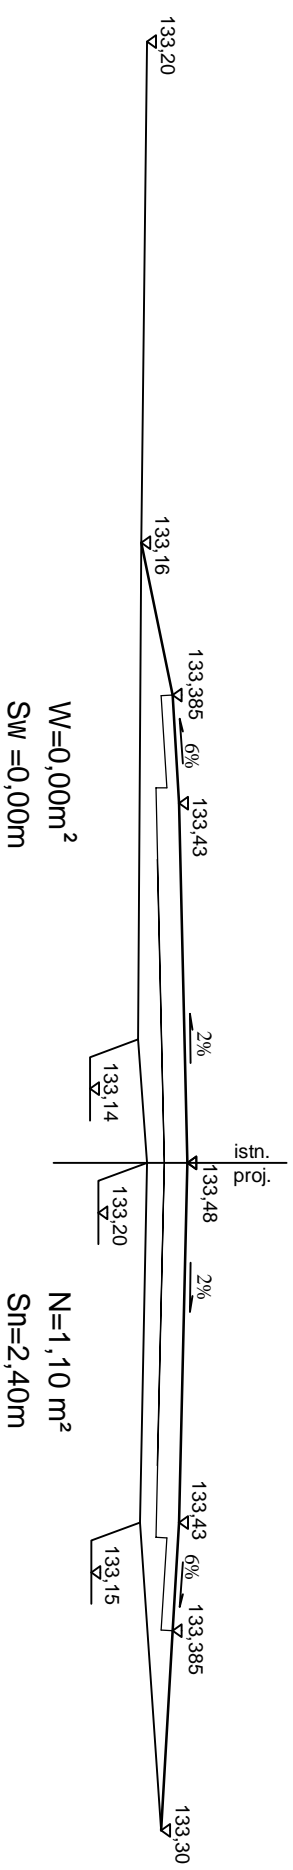


3+048,00

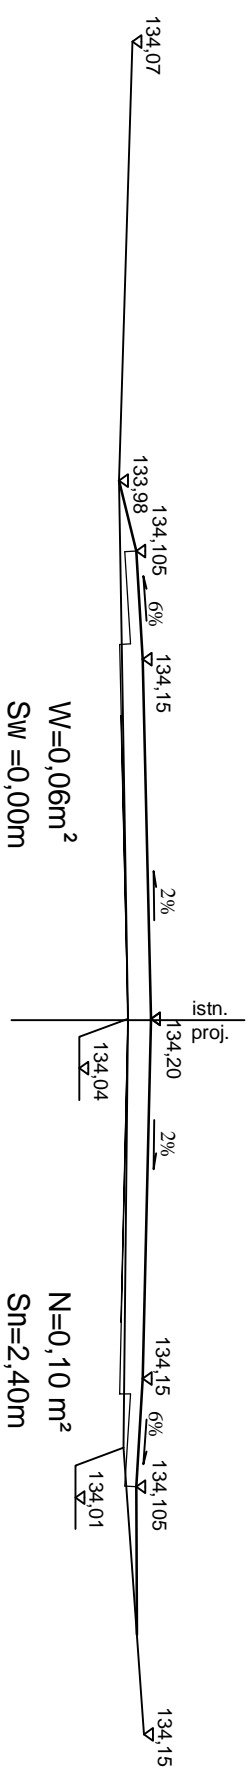

3+126,00

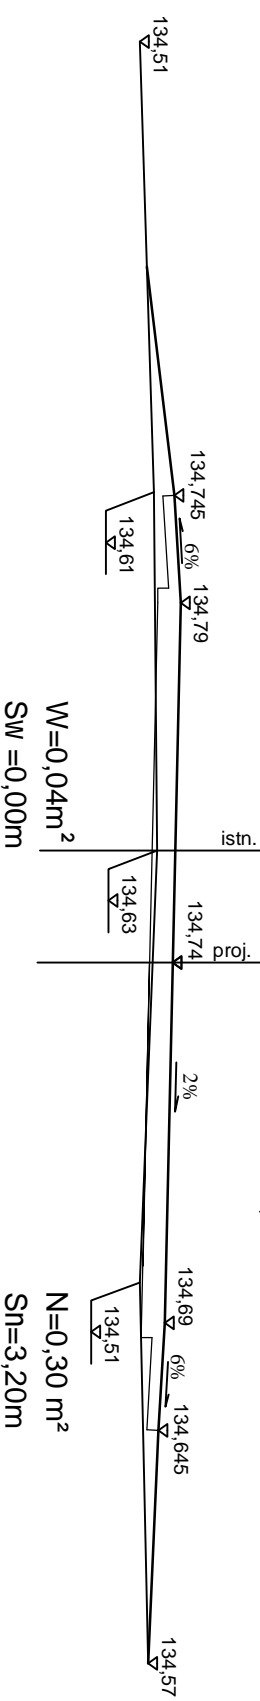

3+157,00

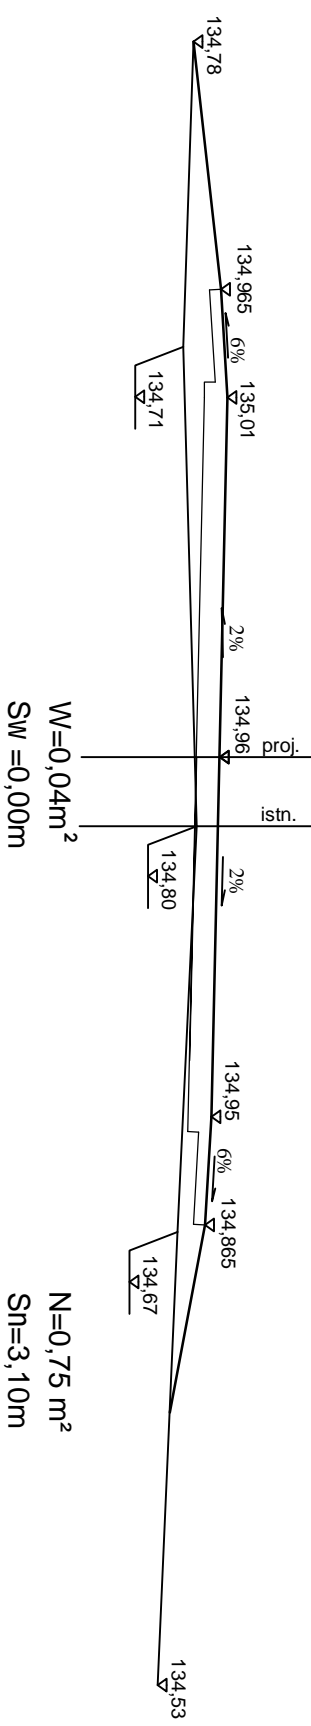

DROG - POL II s.c.
09-100 Płońsk
ul. Podmiejska 7
tel./fax: (0-23) 662-50-74
NIP 567-177-94-44

NAZWA INWESTYCJI
**PRZEBUDOWA DRUGI GMINNEJ / POWIATOWEJ
RELACJI MAGÓRKI DOBRSKIE - MALISZEWKO, GM DROBIN**

INWESTOR
GMINA DROBIN

BRANŻA
DROGOWA

TYTUŁ KRSIWNICZY
PRZEKROJ CHARAKTERYSTYCZNY

SKALA
1:50

DATA
13.12.2007

PROJEKTOWAŁ Zygmunt Wierzbicki	INTERWENIENIE WZDP 677/6	PROJEKT	RYSEK
OPRACOWAŁ mgr inż. Paweł Szymański	INTERWENIENIE 7940/Ce-2002	PROJEKT	PROJEKT
WYSOBI KRYZA mgr inż. Krzysztof Bielewicz	INTERWENIENIE	PROJEKT	PROJEKT

5.14