



PRZEKROJE CHARAKTERYSTYCZNE

skala 1:50


3+707,00

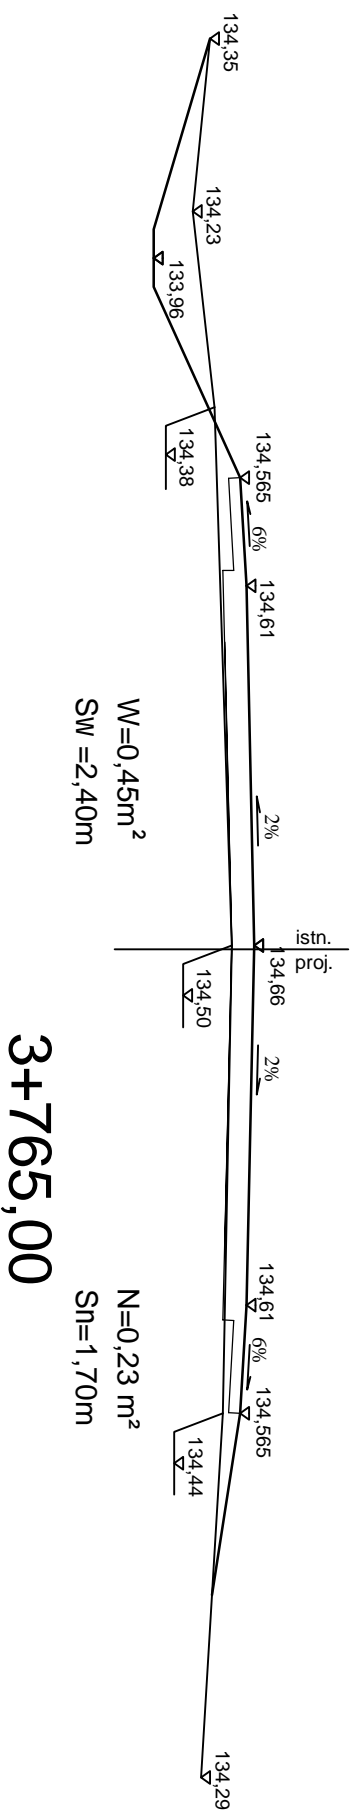


3+765,00

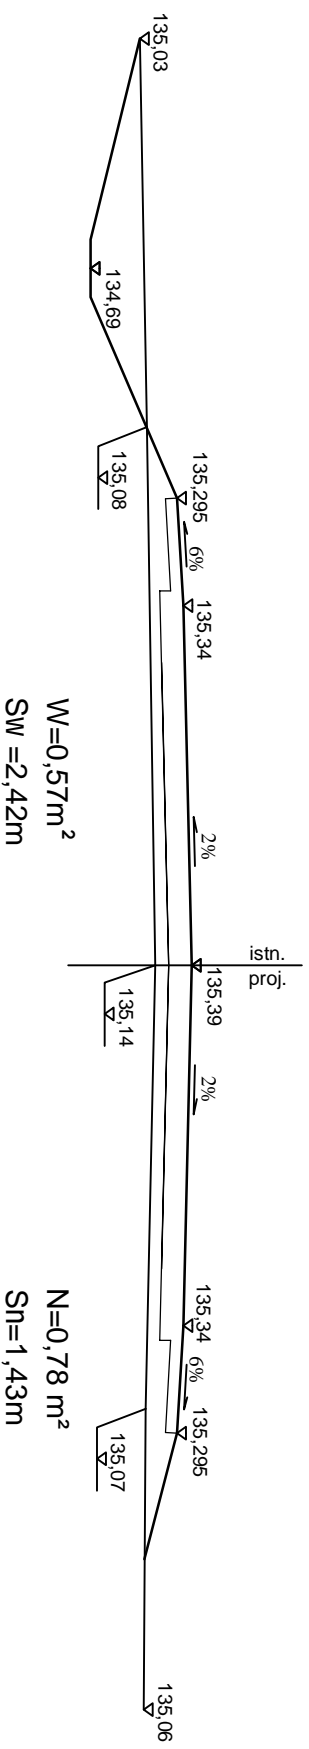

3+810,00

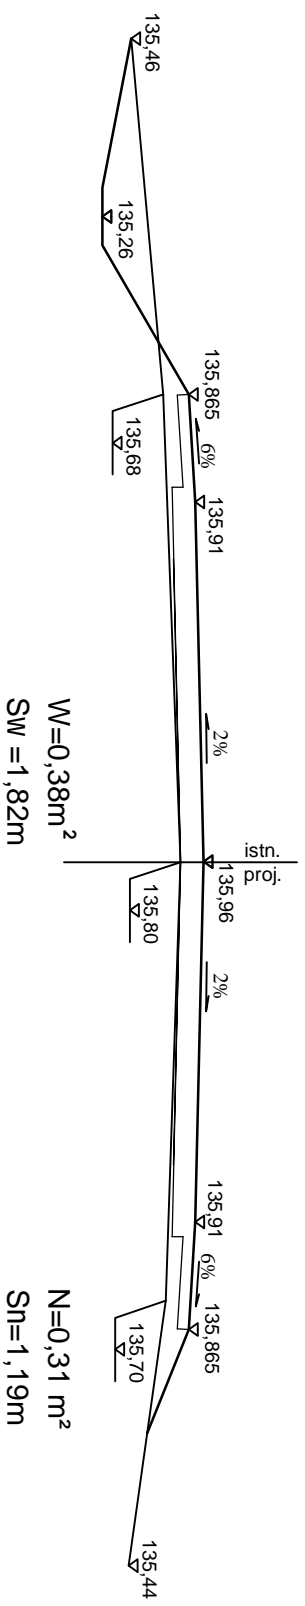

3+875,00

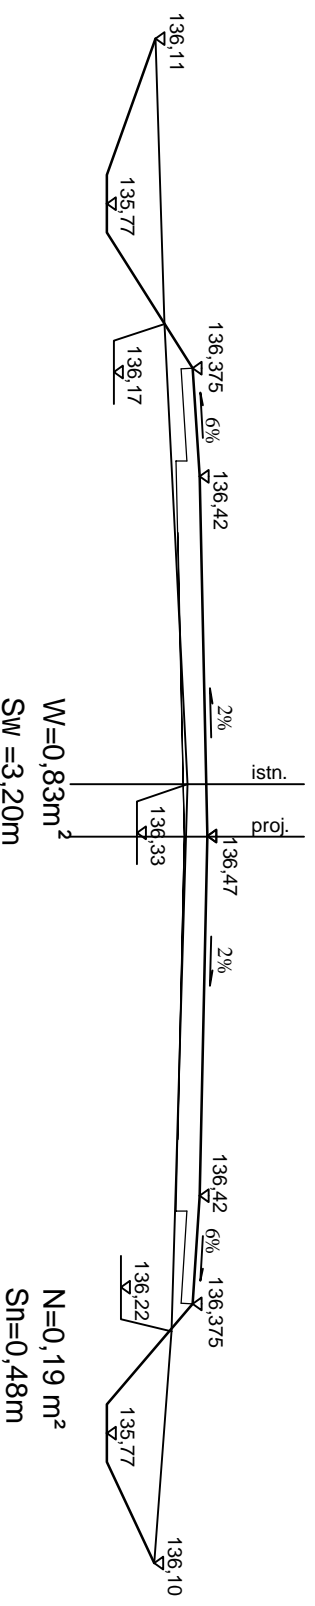

DROG - POL II s.c.
 09-100 Płońsk
 ul. Podmiejska 7
 tel./fax: (0-23) 662-50-74
 NIP 567-177-94-44

NAZWA INWESTYCJI: PRZEBUDOWA DRUGI GMINNEJ / POWIATOWEJ
 RELACJI MAGÓRKI DOBRSKIE - MALISZEWKO, GM DROBIN

INWESTOR: GMINA DROBIN

TYTUŁ KRSIWNICZY: PRZEKROJ CHARAKTERYSTYCZNY

PROJEKTOWAŁ	INSTRUMENTACJA	PROJEKT	RYSUJĄCY
Zygmunt Wierzbicki	WZDP 677/65		
OPRACOWAŁ	INSTRUMENTACJA	PROJEKT	RYSUJĄCY
mgr inż. Paweł Szymalski	7940/Ce-2002		
WYSOBI KRYWA	INSTRUMENTACJA	PROJEKT	RYSUJĄCY
mgr inż. Krzysztof Białowski			

SKALA: 1:50
 DATA: 13.12.2007
5.17